

A

N. CATALOGO GENERALE

N. CATALOGO INTERNAZIONALE

MINISTERO PER I BENI CULTURALI E AMBIENTALI  
DIREZ. GEN. DELLE ANTICHITA' E BELLE ARTI

REGIONE 2/83

N. 422

CODICI

08/00161896

ITA:

SOPR. PER I BENI AMBIENTALI ED ARCH.  
RAVENNA

42

EMILIA-ROMAGNA

4

PROVINCIA E COMUNE:

FO- CESENA

LUOGO:

Via Vescovado

OGGETTO:

ARCHITETTONICO  
(COMPLESSO DELLA CATEDRALE)

Episcopio (Vescovado)

CATASTO:

Pg. 126, mapp. 56  
(1870) part.

CRONOLOGIA:

XV sec., XIX sec., XX sec.

AUTORE:

?

DEST. ORIGINARIA:

EPISCOPIO

USO ATTUALE:

EPISCOPIO (abitazione)

PROPRIETA':

ENTE: CURIA VESCOVILE di CESENA

VINCOLI

LEGGI DI TUTELA: L. 1089/1939, art. 4  
P.R.G. E ALTRI: ristrutturazione

TIPOLOGIA EDILIZIA - CARATTERI COSTRUTTIVI

PIANTA: INSERITA CON PERTINENZE ANTICHE; RETTANGOLARE

COPERTURE: TETTO A FALDE; ORDITURA LIGNEA;  
MANTO in coppi

VOLTE o SOLAI:

SOLAI LIGNEI; VOLTE a crociera, ombrello, botte; MATERIALE NON ACCERTA  
BILE; INTONACATOSCALE: N. 1 scalone a 2 rampe, n. 1 sc. semi-circolare, N. 1 sc. a 3  
rampe

TECNICHE MURARIE:

muratura in mattoni; A VISTA; INTONACATA

PAVIMENTI:

in marmo, cotto, ceramica (recenti)

DECORAZIONI ESTERNE: colonne e capitelli con stemma pontificio

DECORAZIONI INTERNE: soff. a cassettoni lignei dipinti

ARREDAMENTI:

STRUTTURE SOTTERRANEE:

OPS.: FOND. NON ACCERTABILI

DESCRIZIONE:

(5605237) Roma, 1975 - Ist. Poligr. Stato - S. (c. 400.000)

L'edificio si trova su un terreno pianeggiante.

L'Episcopio presenta l'ingresso principale su Via Vescovado: attraverso due piccoli corridoi adiacenti al lato interno del portico si accede alla Piazza della Libertà. Un corridoio è coperto da due volte ad ombrello e l'altro da una a botte terminante con numerosi peducci. Il porticato sulla piazza presenta colonne non eccessivamente slanciate dai capitelli in sasso recanti lo stemma del Vescovo Giovanni Venturelli che li fece costruire. In essi sono rappresentate foglie dalle semplici linee che accennano a volute.

Il portico superstite è costituito da quattro campate coperte da volte a crociera a tutto sesto che presentano, in chiave di volta, dei toncini raffiguranti lo stemma vescovile. Superiormente al porticato è un loggiato ad oggi murato: visibili restano comunque le tre snelle colonne sormontate da capitelli, in uno dei quali ritorna lo stemma del Venturelli.

Il palazzo su Via Vescovado si presenta completamente ristrutturato: l'atrio ampio è l'atrio con scalone balaustrato coperto, superiormente da un soffitto ligneo a cassettoni dipinti.

ALLEGATI:

ESTRATTO MAPPA CATASTALE:

N. 1, <sup>1bis</sup>  
Rapp. 1:1000

FOTOGRAFIE: N. 2

N. 2

N. 4

DISEGNI E RILIEVI:

MAPPE:

DOCUMENTI VARI:

RELAZIONI TECNICHE:

RIFERIMENTI ALTRE SCHEDE (CSU; MA; RA; OA; SM; D; .....):

RIFERIMENTI ALLE FONTI DOCUMENTARIE:

FOTOGRAFIE:

MAPPE - RILIEVI - STAMPE:

ARCHIVI:


COMPILATORE DELLA SCHEDA:

ZATTINI MARISA

*Marisa Zattini*

VISTO DEL SOPRINTENDENTE:

*(Arch. Francesco Xurli)*

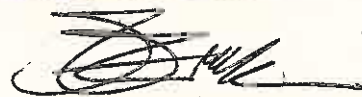

REVISIONI:

ARCH. STEFANO NICASTRI 20/6/1988



DATA:

9 0 SET. 1982

VICENDE COSTRUTTIVE - NOTIZIE STORICO - CRITICHE:

XV (1945) La costruzione dell'Episcopio, sede vescovile, fu iniziata nei primi anni del '400, come riportano gli storici locali, quando era Vescovo Gregorio Malesardi. Si deve il proseguimento dei lavori al Vescovo Antonio Malatesta da Fossombrone ed infine al suo successore Giovanni Venturelli di Amelia (1475-1486)

XV (2<sup>a</sup> metà) Il Venturelli fece costruire tutta l'ala dell'Episcopio che si affaccia ora su Piazza della Libertà, la Sacrestia e il portico attiguo che presentano, nei capitelli in sasso, il suo stemma. Con i lavori del 1957-'60, così riporta Sirotti, il porticato, che originariamente era a 5 campate, fu ridotto a 4 e la loggetta, posta superiormente, da 3 fu limitata a poco più di 2.

---

SISTEMA URBANO: zona centro storico : l'Episcopio si trova nell'area interessata dalla fase di crescita di espansione del XII sec.

---

RAPPORTI AMBIENTALE: L'Episcopio presenta l'ingresso principale su Via Vescovado: l'affaccio più interessante è però su Piazza della Libertà. Un corpo di fabbrica, costruito nel 1800, unisce l'Episcopio alla Cattedrale (XIV sec) e all'annesso campanile. Vicino è pure la Cappella di S. Tobia. L'apertura di Piazza della Libertà è 'frutto' degli abbattimenti della Casa parrocchiale e dei Palazzi Trovanelli e Mori, attuati con il pretesto di 'liberare' l'abside del Duomo.

---

ISCRIZIONI - LAPIDI - STEMMI - GRAFFITI:

- STEMMI VESCOVILI POSTI NELLE CHIMERE DI VOLTA DELLE CROCIERE DEL PORTICO

RESTAURI (tipo, carattere, epoca):

XVIII:

XVIII (1787): demolizione di alcuni corpi del Vescovado

XIX sec. : restauri alla parte superiore dell'Episcopio

XX sec. : ristrutturazione completa

(1957-60)

BIBLIOGRAFIA:

- ① A. CANTONI, Memorie della illustre città di Cesena nella Prov. di Romagna, ms. 1779, B.C.Ce, coll. 164-42-C
- ② A. PIZZOCCHERI, Le Cento città d'Italia, suppl. mensile illustr. del 'Secolo' Cesena, 31 gennaio 1897, supplemento al numero 11172, Ed. Tip. Sonzogno, Milano
- ③ R. ZAZZERI, Storia di Cesena dalle origini ai tempi di Cesare Borgia, Cesena 1890, Ed. G. Vignuzzi
- ④ L. BAGNOLI, La Cattedrale di Cesena, notizie storico-artistiche, estratto dal Bollettino mensile n. 5 della Camera di Commercio, Industria e Agricoltura, Forlì 1961, p. 13
- ⑤ A. ANDREINI, Cesena Sacra, ms. della Bibl. Com. di Cesena, 1807, p. 36
- ⑥ A. ANDREINI, Notizie delle Famiglie illustri di Cesena, ms. della Bibl. Com. di Cesena, 1809, p. 153
- ⑦ G. SIROTTI, Città di Cesena: XVIII secoli di storia, Cesena 1974, a cura dell' Amm. ne Praxia Municipale
- ⑧ R. BALLARDINI, T. CANTORI, O. PEZZI, P.C. RIGHETTI, C. TOSSANI, Costroz. alteraz. e recupero del centro storico di Cesena, Rimini 1977, Ed. B. Ghigi

STATO DI CONSERVAZIONE	DATA DI RILEVAMENTO						DATA DI RILEVAMENTO						DATA DI RILEVAMENTO					
	O	B	M	C	P	R	O	B	M	C	P	R	O	B	M	C	P	R
STRUTTURE SOTTERRANEE																		
STRUTTURE MURARIE	X																	
COPERTURE	X																	
SOLAI	X																	
VOLTE E SOFFITTI			X															
PAVIMENTI	X																	
DECORAZIONI																		
PARAMENTI		X																
INTONACI INT.		X																
INFISSI		X																

OSSERVAZIONI:

**A**

N. CATALOGO GENERALE

N. CATALOGO INTERNAZIONALE

MINISTERO PER I BENI CULTURALI E AMBIENTALI  
DIREZ. GEN. DELLE ANTICHITÀ E BELLE ARTI

REGIONE

N.

08/00161896

ITA:


SOPRINTENDENZA PER I B.A.A. DI RAVENNA - FERRARA  
FORLÌ

EMILIA - ROMAGNA

4

ALLEGATO N. 1

(COMPLESSO ARCHITETTONICO DELLA CATTEDRALE) EPISCOPIO

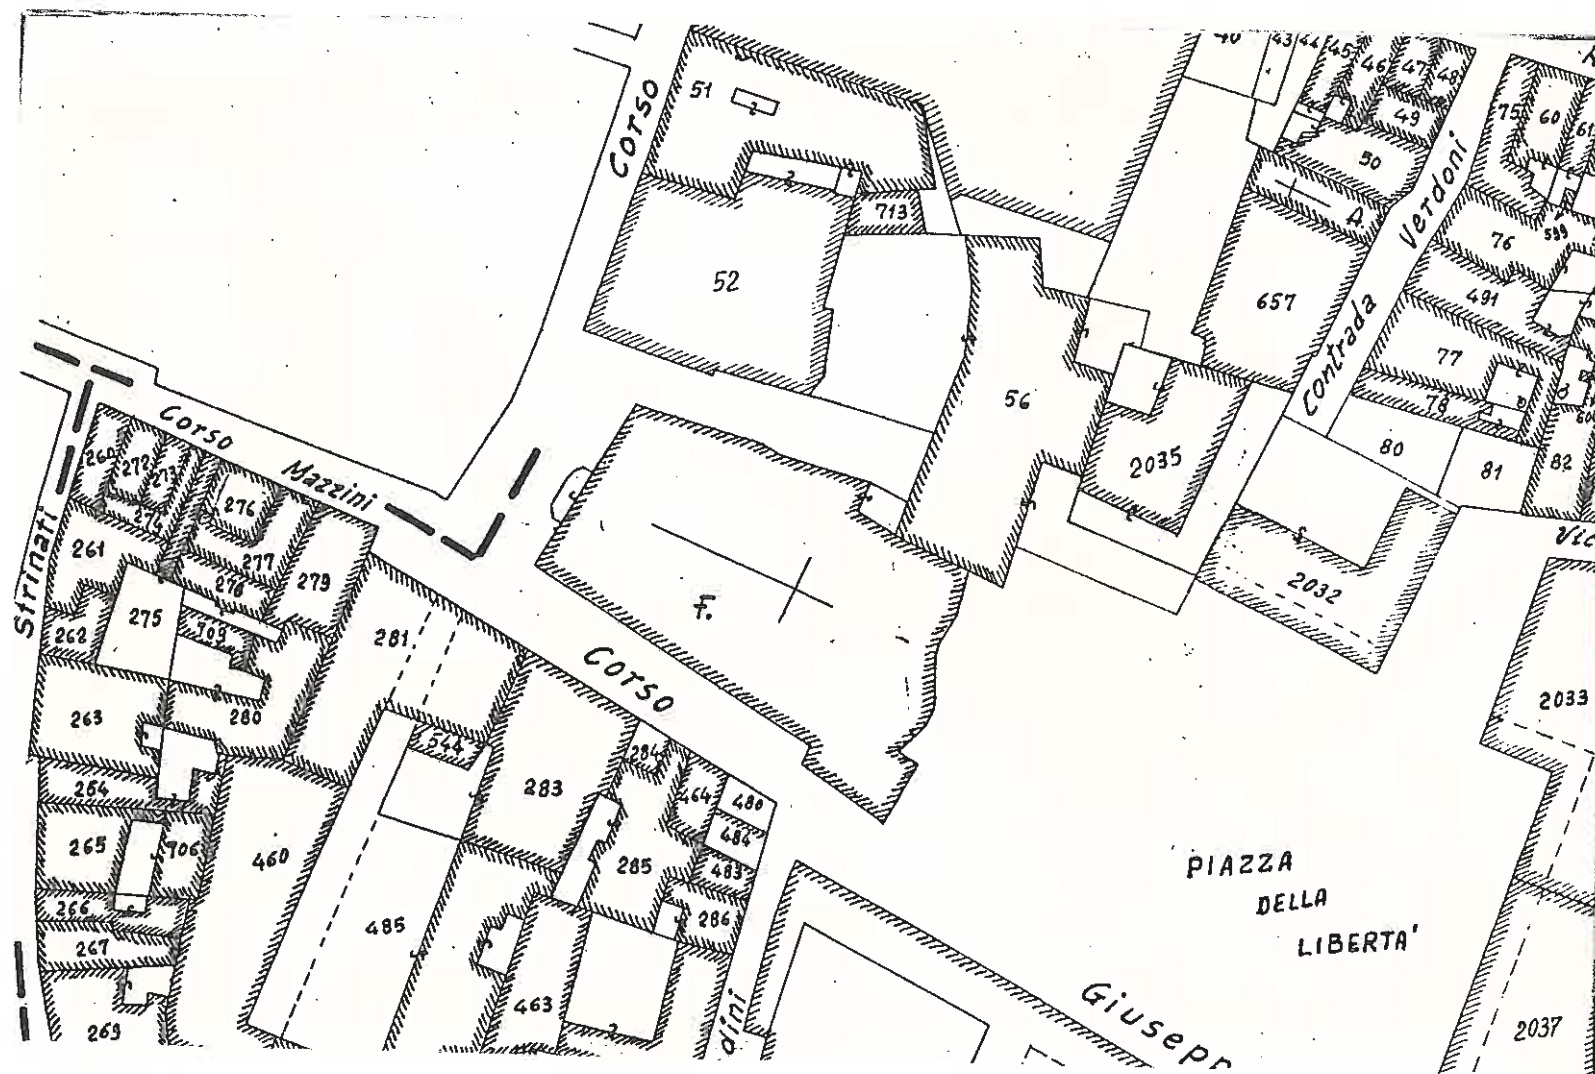

U.T.E. di Forlì (Cesena)  
 estratto di mappa F°126(1970)  
 part.56  
 scala 1: 1000.

A

N. CATALOGO GENERALE

N. CATALOGO INTERNAZIONALE



MINISTERO PER I BENI CULTURALI E AMBIENTALI  
DIREZ. GEN. DELLE ANTICHITA' E BELLE ARTI

REGIONE

N.

08/00161896

ITA:


SOPR. PER I BENI AMBIENTALI ED ARCH.  
RAVENNA 42

EMILIA- ROMAGNA

4

ALLEGATO N. 1 BIS (COMPLESSO ARCHITETTONICO DELLA CATEDRALE) EPISCOPIO

(5605238) Roma, 1975 - Ist. Poligr. Stato - S. (c. 400.000)

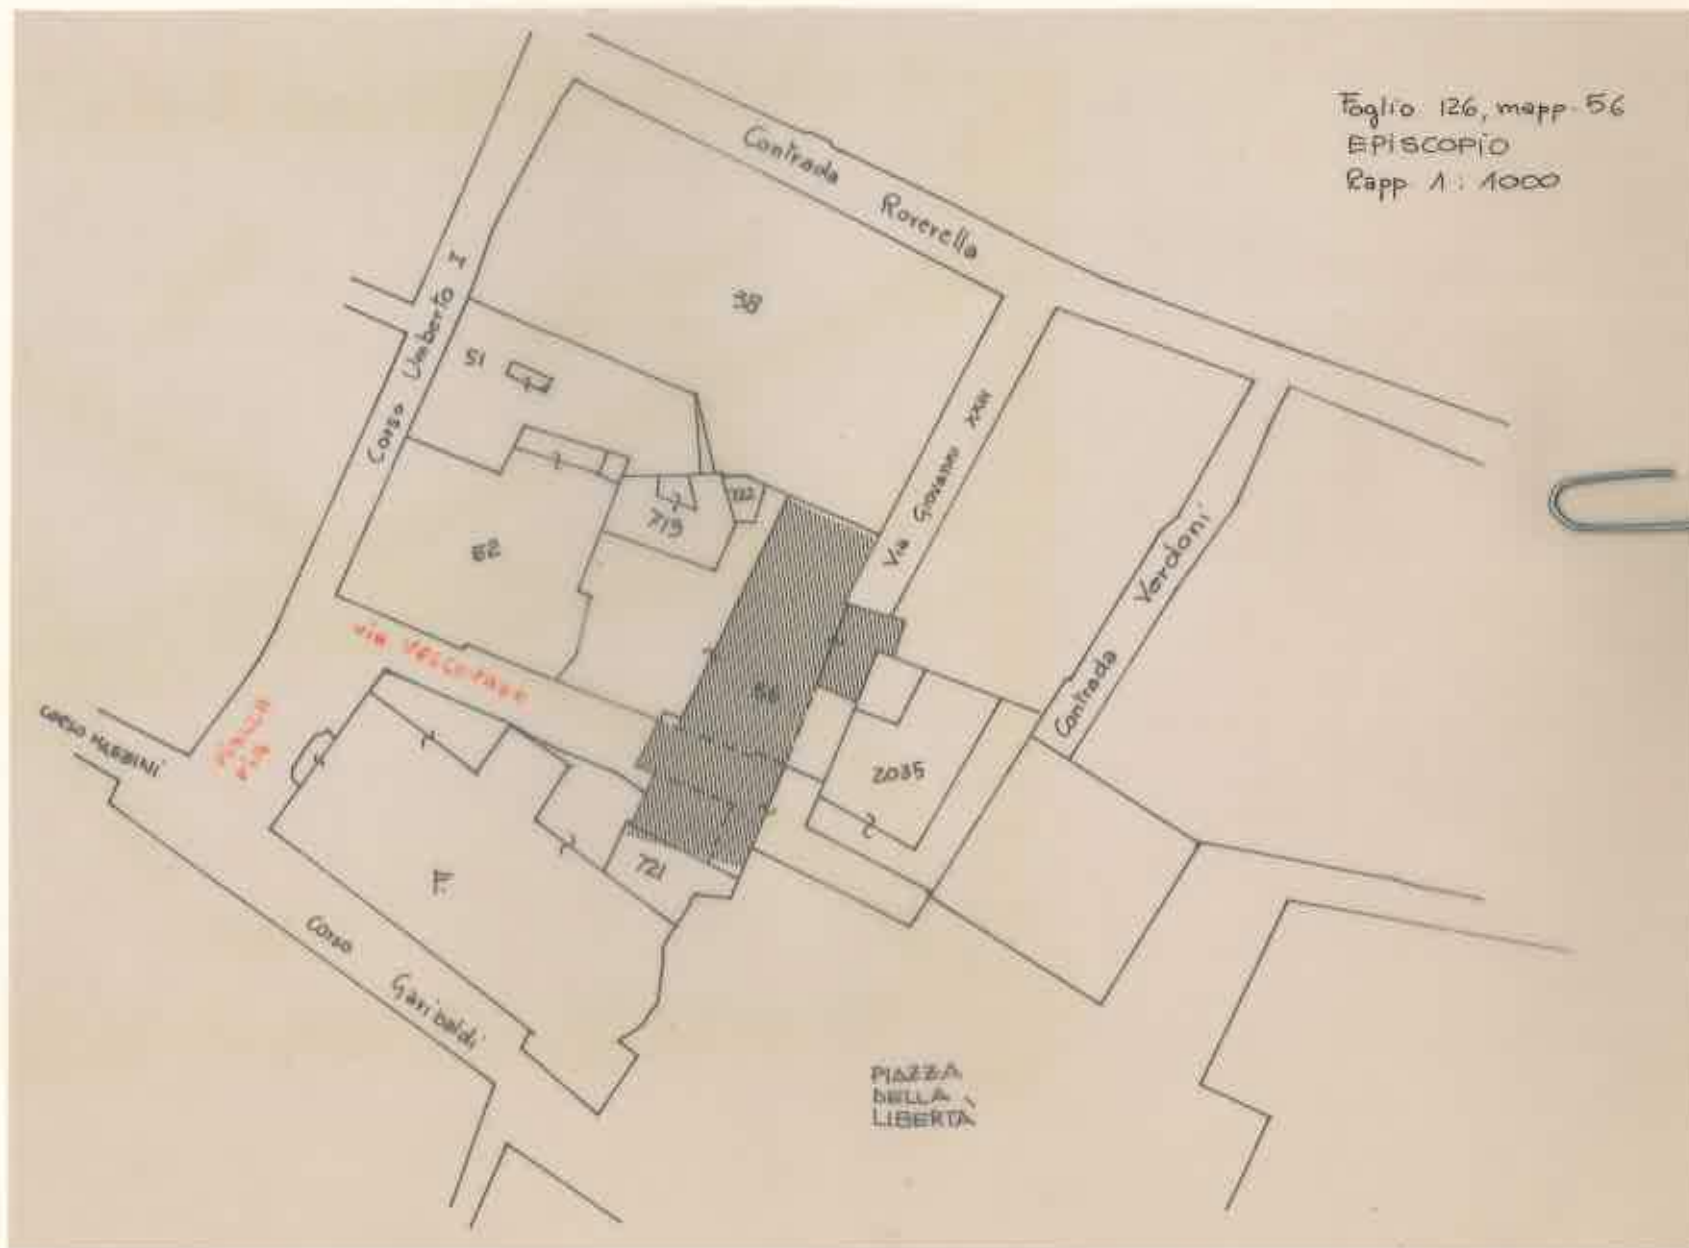

A

N. CATALOGO GENERALE

N. CATALOGO INTERNAZIONALE

MINISTERO PER I BENI CULTURALI E AMBIENTALI  
DIREZ. GEN. DELLE ANTICHITA' E BELLE ARTI

REGIONE

N.

08/00161896

ITA:

SOPR. PER I BENI AMBIENTALI ED ARCH.  
RAVENNA 42

EMILIA- ROMAGNA

4

ALLEGATO N. 2

*(COMPLESSO ARCHITETONICO DELLA CATTEDRALE) EPISCOPIO*

(5605238) Roma, 1975 - Ist. Poligr. Stato - S. (c. 400.000)


**EPISCOPIO**

62667

**LOGGIATO SU PIAZZA DELLA LIBERTA'**

62669

**PARTIC. DELLA LOGGETTA SOP.**

<b>A</b>	N. CATALOGO GENERALE	N. CATALOGO INTERNAZIONALE		MINISTERO PER I BENI CULTURALI E AMBIENTALI DIREZ. GEN. DELLE ANTICHITA' E BELLE ARTI	REGIONE	N.	
	08/00161896	ITA:	SOPR. PER I BENI AMBIENTALI ED ARCH. RAVENNA 42	EMILIA - ROMAGNA	4		
ALLEGATO N. 3		<i>(COMPLESSO ARCHITETTONICO DELLA CATEDRALE) EPISCOPIO.</i>					

(5605238) Roma, 1975 - Ist. Poligr. Stato - S. (c. 400.000)



62670


PROSPETTO SU VIA VESCOVADO



62671

PARTIC. INGRESSO PRINCIP.



<b>A</b>	N. CATALOGO GENERALE	N. CATALOGO INTERNAZIONALE	 MINISTERO PER I BENI CULTURALI E AMBIENTALI DIREZ. GEN. DELLE ANTICHITA' E BELLE ARTI	REGIONE	N.
08/00161896	ITA:				4
ALLEGATO N. 4	(COMPLESSO ARCHITETTONICO DELLA CATEDRALE) EPISCOPIO				

(5605238) Roma, 1975 - Ist. Poligr. Stato - S. (c. 400.000)

# EPISCOPIO



62668

PARTIC. DI CAPITELLO CON STEMMA  
 DEL VESCOVO VENTURELLI