

A

N. CATALOGO GENERALE

N. CATALOGO INTERNAZIONALE

MINISTERO PER I BENI CULTURALI E AMBIENTALI
DIREZ. GEN. DELLE ANTICHITA' E BELLE ARTI

REGIONE

N.
323

EMILIA - ROMAGNA

CODICI

08/00161856

ITA:

SOPR. PER I BENI AMBIENTALI E ARCHITETTONICI - RAVENNA

PROVINCIA E COMUNE: FO - CESENA

LUOGO: P.zza Del Popolo, 44

OGGETTO: Palazzo del 'Leon d'Oro'

CATASTO: Fg. n. ⁽¹⁸⁷⁰⁾ 125 particella 250

CRONOLOGIA: sec. XV

AUTORE: ?

DEST. ORIGINARIA: abitazione

USO ATTUALE: albergo

PROPRIETA': ~~PRIVATA~~: Renato De GiovanniVINCOLI LEGGI DI TUTELA:
P.R.C. E ALTRI:

TIPOLOGIA EDILIZIA - CARATTERI COSTRUTTIVI

PIANTA: a doppia T

INSERITA;

COPERTURE: tetto a due falde, struttura lignee, ^{MANTO IN} coppiVOLTE o SOLAI: ^{VOLTE} a botte uncinata, a botte, a crociera; ^{ACCERTABILE; INTONACATO.} SOLAI; MATERIALE NON

SCALE: Principale a tre rampe, secondaria a due rampe

TECNICHE MURARIE: muratura in mattoni, ^{INTONACATA.}PAVIMENTI: ^{IN} cotto, legnoDECORAZIONI ESTERNE: cornice ^{MARCAPIANO} segnapiano, ^{CORNICIONE, PORTICATO}

DECORAZIONI INTERNE: affreschi, colonne, camino

ARREDAMENTI: Specchi lampadari

STRUTTURE SOTTERRANEE: ^{1 P.S.} cantine con volta a botte uncinata; ^{ACCERTABILI} FOND. NON

DESCRIZIONE:

(5605237) Roma, 1975 - Ist. Poligr. Stato - S. (c. 400.000)

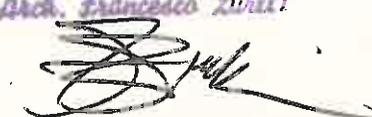
Un grande salone voltato conduce, dall'ingresso di Piazza del Popolo che ha volta a crociera con costoloni, direttamente in quella che è oggi la Hall dell'albergo. Questo salone è diviso in due parti. Una di esse è a forma di loggia, voltata a botte uncinata, e divisa dall'altra da una balaustra su cui poggiano colonne con capitelli di diversa fattura. Le colonne sostengono archi a tutto sesto. In corrispondenza dei capitelli, sulla parete opposta, volti di donna scolpiti in pietra. Una delle sale dell'edificio, la 'sala rossa', ha il soffitto affrescato con scene agresti, alle pareti vi sono grandi specchi con cornici dorate mentre su uno dei lati interni fa mostra di sé un camino in marmo. Alcune delle camere dell'albergo sono voltate a botte o a vela e decorate con motivi floreali. Il porticato posto nella facciata ha volte a crociera. La facciata presenta due ordini di finestre rettangolari separate da una cornice marcapiano.

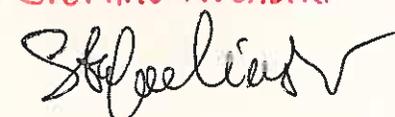
ALLEGATI:
ESTRATTO MAPPA CATASTALE: alleg. 1 1, 1 bis
FOTOGRAFIE: alleg. 13 alleg. 2
DISEGNI E RILIEVI:
MAPPE:
DOCUMENTI VARI:
RELAZIONI TECNICHE:

RIFERIMENTI ALLE FONTI DOCUMENTARIE:
FOTOGRAFIE:
MAPPE - RILIEVI - STAMPE:
ARCHIVI:

RIFERIMENTI ALTRE SCHEDE (CSU; MA; RA; OA; SM; D;.....):

COMPILATORE DELLA SCHEDA:
ELIA MORANDI

VISTO DEL SOPRINTENDENTE:
(Arch. Francesco Lurli)


REVISIONI:
ARCH. STEFANO NICASTRI 25 gennaio 1988


DATA:
30.11.1980

Fu costruito come abitazione per i signori Ambroni. Nell'impianto primitivo, lo stemma di questa famiglia era scolpito sui capitelli del portico sottostante la casa e la facciata era decorata con stipiti e fregi marmorei, pregevoli opere rinascimentali.

Alla famiglia Ambroni successe quella urbinata dei Veterani, poi i Locatelli e i Malvezzi di Bologna. Da allora il fabbricato fu adibito ad uso di locanda, che, dal fermarsi della corriera prese il nome

XIX: 'della Posta'. Nel 1861 tale Battistini acquistò il locale e demolì la facciata, spogliandola dei fregi e degli stipiti che la decoravano e che ora risultano al British Museum di Londra e ridusse l'edificio nella forma odierna. Gli fu data a quell'epoca la denominazione 'Leon d'oro' che tuttora conserva. L'ultimo restauro risale all'inizio di questo secolo. La manutenzione e le riparazioni continue eseguite dai nuovi proprietari lo mantengono in ottime condizioni.

SISTEMA URBANO:

centro storico, ZONA DI ESPANSIONE QUATTROCENTESCA.

RAPPORTI AMBIENTALI:

LCD + VICOLO CESVOLA.

ubicato nella Piazza centrale di Cesena di fronte allo storico Palazzo Comunale, col quale è collegato da un passaggio sotterraneo. (XIV-XVIII sec.)

ISCRIZIONI - LAPIDI - STEMMI - GRAFFITI:

RESTAURI (tipo, carattere, epoca):

XIX (1861): demolizione della vecchia facciata

BIBLIOGRAFIA:

- ① BERTONI, Per l'arte, 'il cittadino', Cesena, 12 febbraio 1895
- ② N. STROVANELLI, Attraverso le cronache municipali, Cesena d'una volta, 'il cittadino', Cesena, 22 settembre 1895

STATO DI CONSERVAZIONE	DATA DI RILEVAMENTO						DATA DI RILEVAMENTO						DATA DI RILEVAMENTO					
	O	B	M	C	P	R	O	B	M	C	P	R	O	B	M	C	P	R
STRUTTURE SOTTERRANEE		X																
STRUTTURE MURARIE		X																
COPERTURE		X																
SOLAI		X																
VOLTE E SOFFITTI		X																
PAVIMENTI		X																
DECORAZIONI																		
PARAMENTI																		
INTONACI INT.		X																
INFISSI		X																

OSSERVAZIONI:

A

N. CATALOGO GENERALE

N. CATALOGO INTERNAZIONALE


 MINISTERO PER I BENI CULTURALI E AMBIENTALI
 DIREZ. GEN. DELLE ANTICHITÀ E BELLE ARTI

REGIONE

N.

08/00161856

ITA:

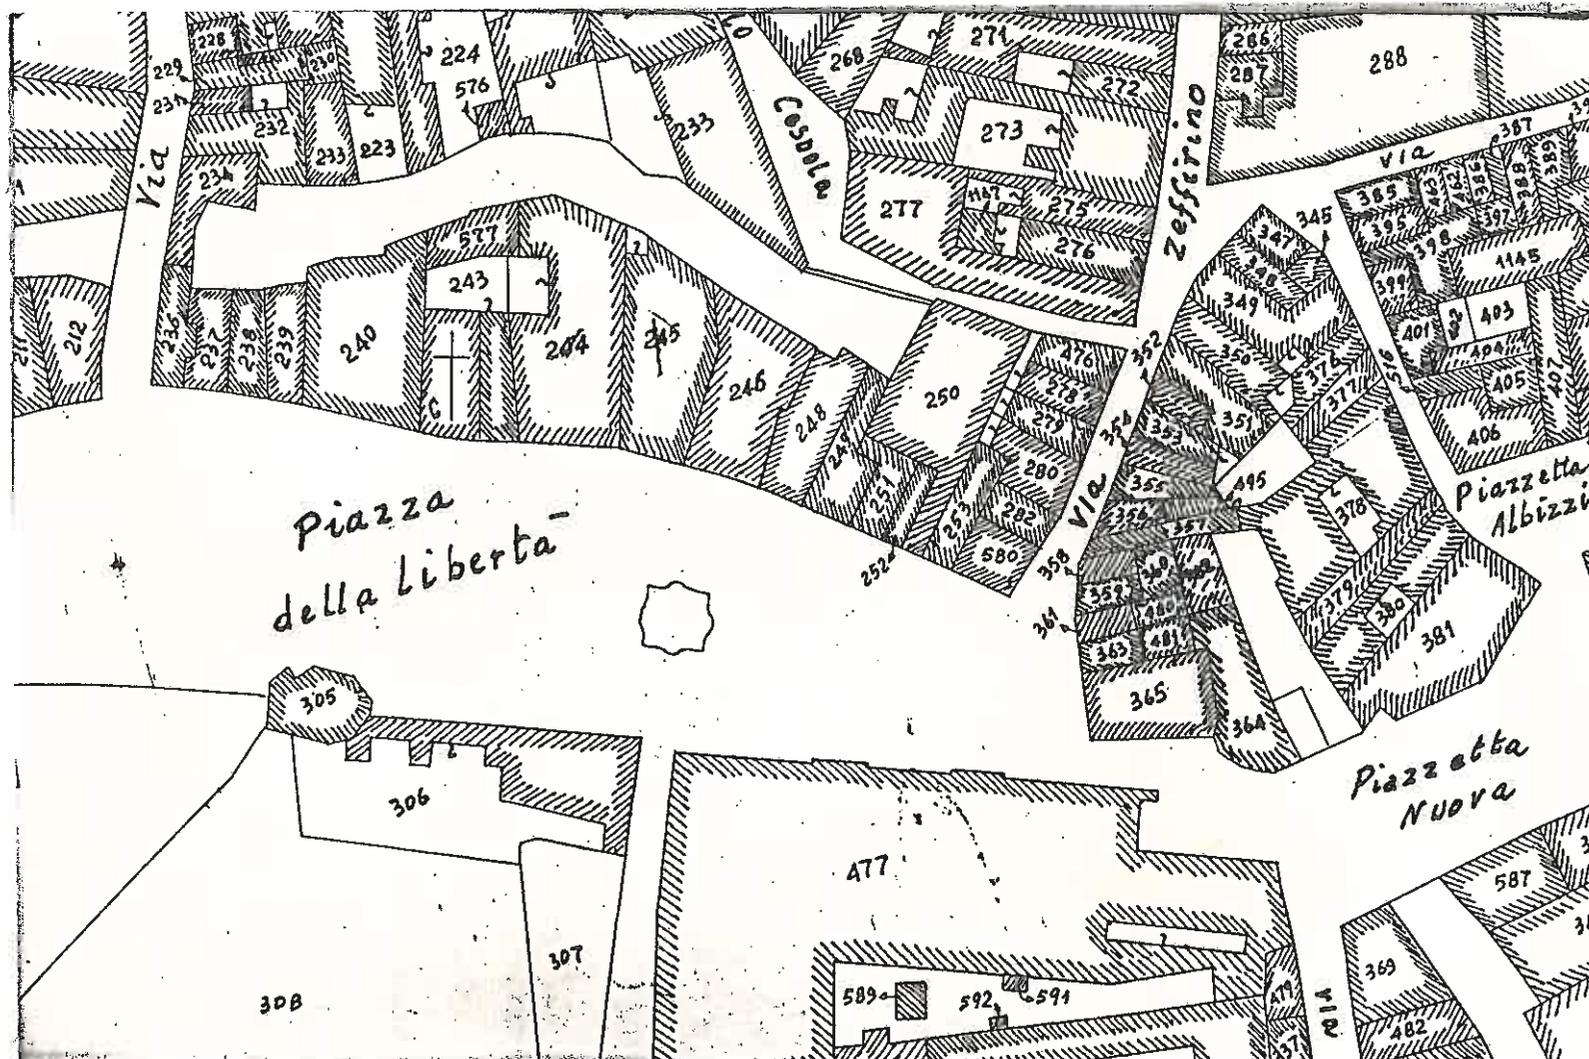
 SOPRINTENDENZA PER I B.A.A. DI RAVENNA - FERRARA
 FORLÌ

EMILIA - ROMAGNA

Ø

ALLEGATO N. 1 bis

palazzo del "Leon d'Oro"


 U.T.E. di Forlì (Cesena)
 estratto di mappa F°125(1970)
 part.250
 scala 1 : 1000 .

A

N. CATALOGO GENERALE

N.CATALOGO INTERNAZIONALE

MINISTERO PER I BENI CULTURALI E AMBIENTALI
DIREZ. GEN. DELLE ANTICHITA' E BELLE ARTI

REGIONE

N.

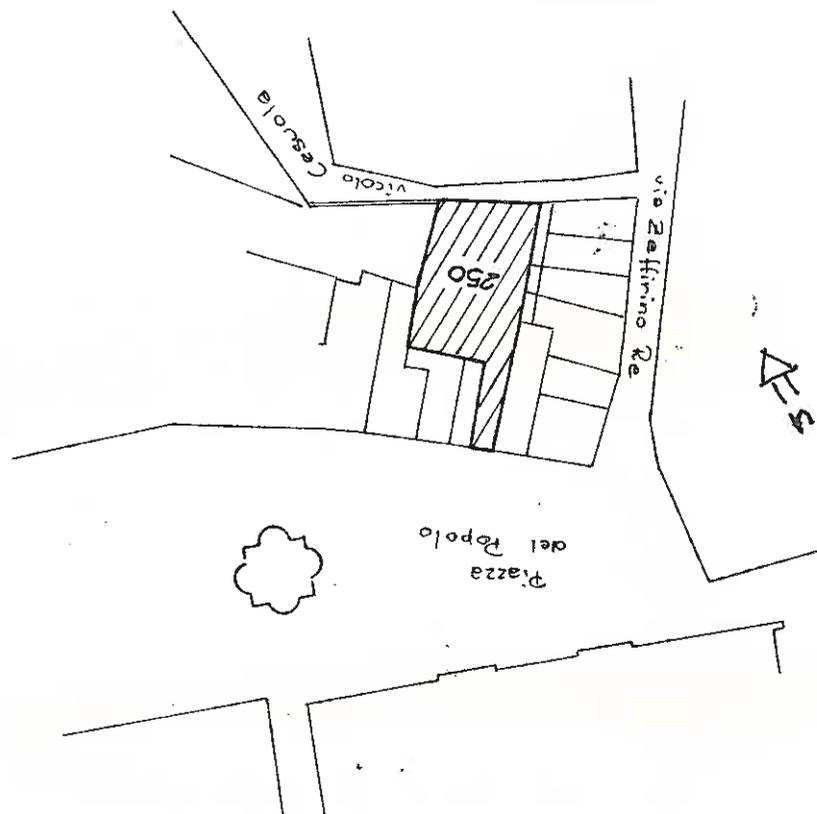
08/00161856

ITA:

SOPRINTENDENZA PER I BENI AMBIENTALI E
ARCHITETTONICI - RAVENNA

EMILIA-ROMAGNA

ALLEGATO N. 1 bis CESENA (FO) PALAZZO DEL "LEON D'ORO"

U.T.E. DI FORLÌ (CESENA)
ESTRATTO DI MAPPA F°125 (1970)
PART. 250
SCALA 1:1000

A

N. CATALOGO GENERALE

N. CATALOGO INTERNAZIONALE

MINISTERO PER I BENI CULTURALI E AMBIENTALI
DIREZ. GEN. DELLE ANTICHITÀ E BELLE ARTI

REGIONE

N.

08/00161856

ITA:

SOPR. PER I BENI AMBIENTALI E ARCHITETTURA
NICI--RAVENNA

EMILIA-ROMANA

ALLEGATO N. 2

PALAZZO DEL LEON D'ORO



52000

VISTA GENERALE



CORTILE

52001

A	N. CATALOGO GENERALE	N. CATALOGO INTERNAZIONALE	 MINISTERO PER I BENI CULTURALI E AMBIENTALI DIREZ. GEN. DELLE ANTICHITÀ E BELLE ARTI	REGIONE	N.
	08/00161856	ITA:	SOPR. PER I BENI AMBIENTALI E ARCHITETTONICI - RAVENNA	EMILIA-ROMAGNA	Ø
ALLEGATO N. <u>3</u> PALAZZO DEL LEON D'ORO					



51998

FACCIA



INGRESSO 51999