

A

N. CATALOGO GENERALE

N. CATALOGO INTERNAZIONALE

MINISTERO PER I BENI CULTURALI E AMBIENTALI
DIREZ. GEN. DELLE ANTICHITA' E BELLE ARTI

REGIONE 211

N.
234

CODICI

08/00161820

ITA:

SOPR. PER I BENI AMBIENTALI E ARCHITETTO
NICI - RAVENNA

42

EMILIA - ROMAGNA

Ø

(5605237) Roma, 1975 - Ist. Poligr. Stato - S. (c. 400.000)

PROVINCIA E COMUNE: FO - CESENA

LUOGO: VIA MONTALTI

OGGETTO: palazzo Urbinati

CATASTO: F. foglio 124 (1973); part. 133

CRONOLOGIA: XIX sec. (1810)

AUTORE: CURZIO BRUNELLI; XIX sec.

DEST. ORIGINARIA: abitazione

USO ATTUALE: uffici

PROPRIETA':

VINCOLI LEGGI DI TUTELA:
P.R.G. E ALTRI:

TIPOLOGIA EDILIZIA - CARATTERI COSTRUTTIVI

PIANTA: quadrangolare, UN CORTILE
INSERITA;

COPERTURE: tetto a falde; ORDITURA LIGNEA; MANTO IN COPPI

VOLTE o SOLAI: SOLAI; MATERIALE NON ACCERTABILE; INTONACATO

SCALE: UNICA; a rampe parallele, FRA MURI

TECNICHE MURARIE: murature in mattoni, intonaco

PAVIMENTI:

DECORAZIONI ESTERNE: rilievi fittili, BUGNATO LISIO, LESENE, CORNICI

DECORAZIONI INTERNE: dipinti

ARREDAMENTI:

STRUTTURE SOTTERRANEE: FOND. NON ACCERTABILI

DESCRIZIONE:

L'edificio presenta una facciata divisa in due parti da un'alta fascia. Nel registro inferiore è una serie di sette archi entro i quali sono collocate le porte d'ingresso e le finestre con inferriata del pianoterra. Carattere distintivo di questa porzione di facciata è l'uso del bugnato 'gentile'. Nella parte superiore sulla fascia, già ricordata, si innalzano dodici lesene con capitello ionico, fra le quali si aprono le finestre del piano nobile con cornice e sormontate da altrettanti riquadri con rilievi fittili.

Dall'androne centrale si accede al cortile, nel quale si può notare un fabbricato di gusto neogotico.

Sempre dall'androne si accede anche alla scala a rampe parallele che conduce al piano nobile.

ALLEGATI: ~~n. 3~~

ESTRATTO MAPPA CATASTALE:

allegato n. 1, 1bis

FOTOGRAFIE:

allegato n. 2, allegato n. 3

DISEGNI E RILIEVI:

MAPPE:

DOCUMENTI VARI:

RELAZIONI TECNICHE:

RIFERIMENTI ALLE FONTI DOCUMENTARIE:

FOTOGRAFIE:

MAPPE - RILIEVI - STAMPE:

ARCHIVI:

RIFERIMENTI ALTRE SCHEDE (CSU; MA; RA; OA; SM; D;.....):

COMPILATORE DELLA SCHEDA:

MARIACRISTINA GORI

VISTO DEL SOPRINTENDENTE:

(Arch. Francesco Xulli)



REVISIONI:

ARCH. STEFANO NICASTRI 2/6/1988



DATA:

31.X.1981

XIX (1810): Questo palazzo viene realizzato nel 1810 dall'architetto cesenate Curzio Brunelli, membro anche della Commissione d'ornato (1808).

Esso è un plagio della casa Piani Pasi di Faenza realizzata nel 1807 da Pietro Tomba (1774-1846) e conferma il primato culturale di cui godeva in Romagna l'architettura faentina.

Curzio Brunelli si interessa insieme a Benedetto Barbieri della chiesa di S. Cristina e progetta insieme con Lorenzo Caporali una nuova sala teatrale da ricavarsi nel Palazzo Magistrale.

SISTEMA URBANO:

Centro urbano, posto all'interno dell'antica cinta muraria di Cesena; ZONA DI ESPANSIONE QUATROCENTESCA

RAPPORTI AMBIENTALI:

E' posto a lato di un bivio poco distante dal settecentesco palazzo Romagnoli, (XVII sec.)

ISCRIZIONI - LAPIDI - STEMMI - GRAFFITI:

RESTAURI (tipo, carattere, epoca):

BIBLIOGRAFIA:

STATO DI CONSERVAZIONE	DATA DI RILEVAMENTO						DATA DI RILEVAMENTO						DATA DI RILEVAMENTO					
	O	B	M	C	P	R	O	B	M	C	P	R	O	B	M	C	P	R
STRUTTURE SOTTERRANEE			X															
STRUTTURE MURARIE			X															
COPERTURE			X															
SOLAI			X															
VOLTE E SOFFITTI			X															
PAVIMENTI			X															
DECORAZIONI			X															
PARAMENTI			X															
INTONACI INT.			X															
INFISSI			X															

OSSERVAZIONI:

A

N. CATALOGO GENERALE

N. CATALOGO INTERNAZIONALE

MINISTERO PER I BENI CULTURALI E AMBIENTALI
DIREZ. GEN. DELLE ANTICHITÀ E BELLE ARTI

REGIONE

08/00161820


ITA:

SOPRINTENDENZA PER I B.A.A. DI RAVENNA -FERRARA
FORLÌ'

EMILIA - ROMAGNA

ALLEGATO N. 1

Palazzo Urbinati

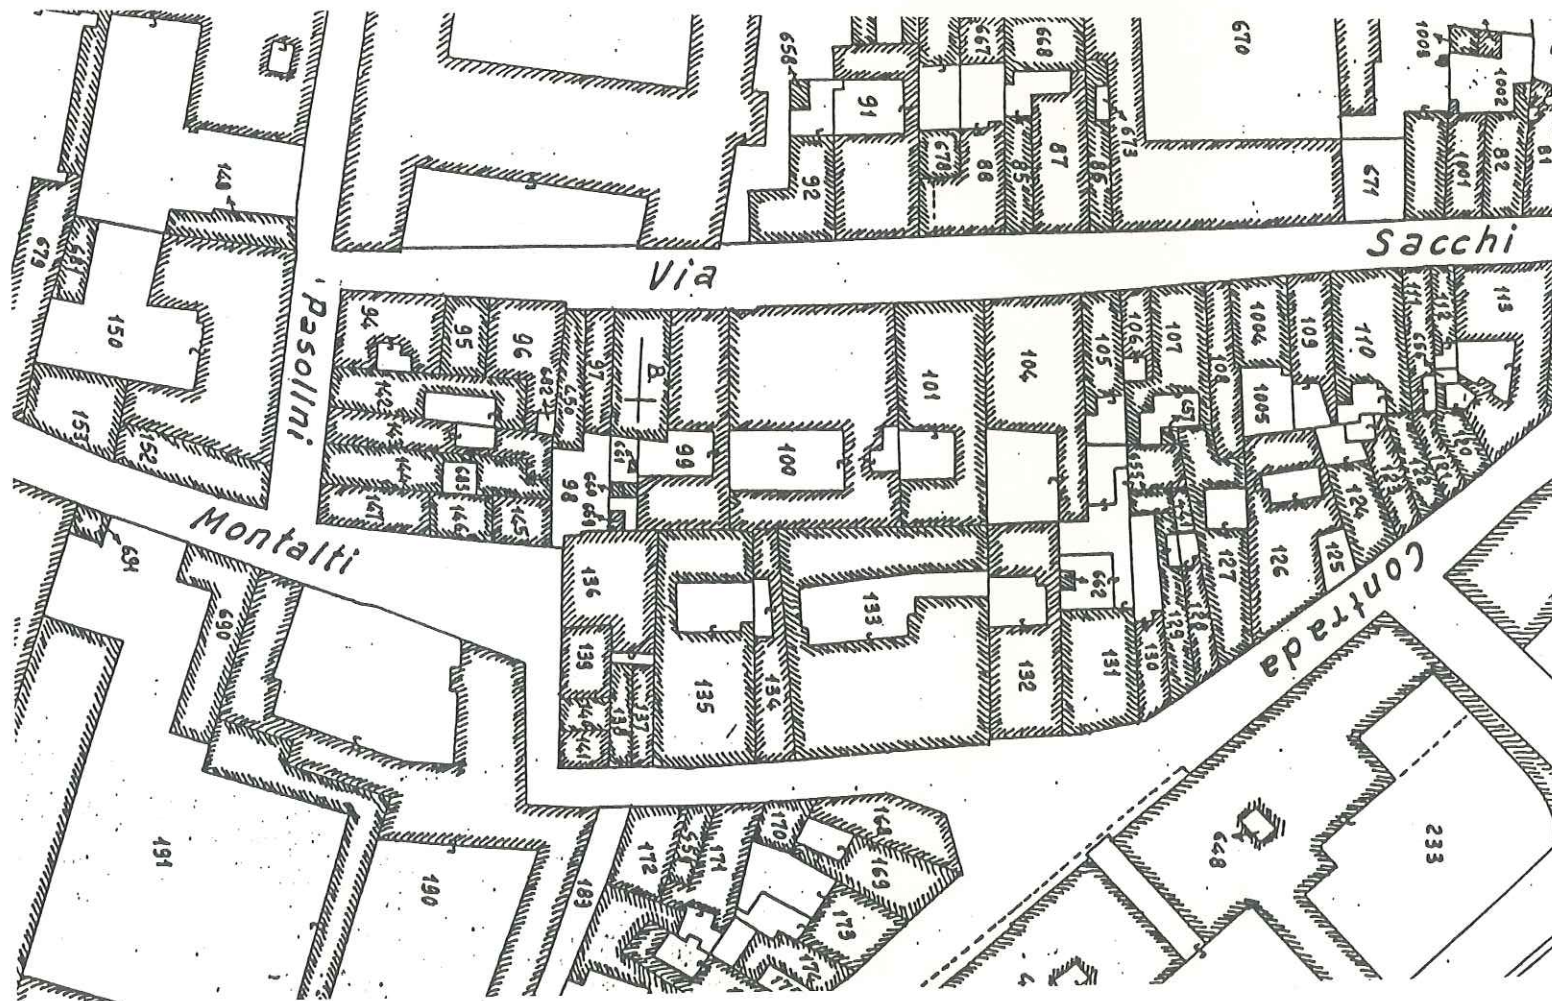

U.T.E di Forlì (Cesena)
estratto di mappa F°124(1973)
part.133
scala 1:1000 .

A

N. CATALOGO GENERALE

N. CATALOGO INTERNAZIONALE


 MINISTERO PER I BENI CULTURALI E AMBIENTALI
 DIREZ. GEN. DELLE ANTICHITÀ E BELLE ARTI

REGIONE

N.

08/00161820

ITA:

 SOPR. PER I BENI AMBIENTALI E ARCHITETTO
 NICI - RAVENNA

EMILIA - ROMAGNA

ALLEGATO N. 1 bis

Palazzo Urbinati

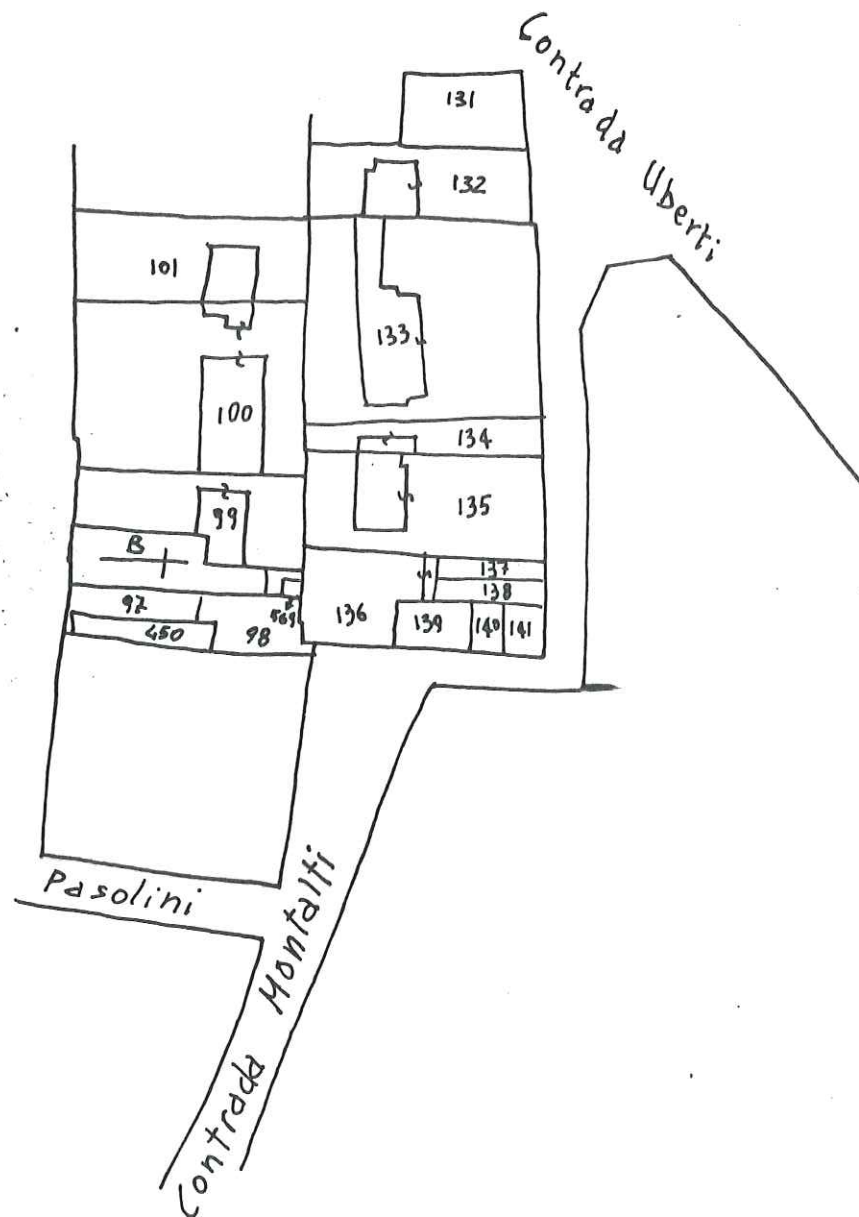


Fig. 124 particella 133

A

N. CATALOGO GENERALE

N. CATALOGO INTERNAZIONALE

MINISTERO PER I BENI CULTURALI E AMBIENTALI
DIREZ. GEN. DELLE ANTICHITÀ E BELLE ARTI

REGIONE

N.

08/00161820

ITA:

SOPR. PER I BENI AMBIENTALI E ARCHITETTO
NICI - RAVENNA

EMILIA - ROMAGNA



ALLEGATO N.2.....

Palazzo Urbinati



A

N. CATALOGO GENERALE

N. CATALOGO INTERNAZIONALE

MINISTERO PER I BENI CULTURALI E AMBIENTALI
DIREZ. GEN. DELLE ANTICHITÀ E BELLE ARTI

REGIONE

N.

08/00161820

ITA:

SOPR. PER I BENI AMBIENTALI E ARCHITETTONICI - RAVENNA**EMILIA - ROMAGNA**ALLEGATO N. 3 **Palazzo Urbinati**