

A	N. CATALOGO GENERALE	N. CATALOGO INTERNAZIONALE	 MINISTERO PER I BENI CULTURALI E AMBIENTALI DIREZ. GEN. DELLE ANTICHTA' E BELLE ARTI	1280 REGIONE	N. 414
CODICI	08/00161887	ITA:	SOPRINTENDENZA PER I BENI AMBIENTALI ED ARCHITETTONICI RAVENNA	42	EMILIA - ROMAGNA

PROVINCIA E COMUNE:	FO - CESENA
LUOGO:	via Martiri d'Ungheria n. 4
OGGETTO:	palazzo Nadiani - DANDINI
CATASTO:	Fg. 126, mapp. 465
CRONOLOGIA:	XVI sec.
AUTORE:	?
DEST. ORIGINARIA:	residenza
USO ATTUALE:	succursale scuola Sup. Ragioneria
PROPRIETA':	R.O.I.R.
VINCOLI	LEGGI DI TUTELA: L. 1089/1939, art. 4 P.R.G. E ALTRI:
TIPOLOGIA EDILIZIA - CARATTERI COSTRUTTIVI	
PIANTA:	a L irregolare con corte interna ANGOLARE;
COPERTURE:	orditura lignea, coppi TETTO A FALDE; MANTO IN
VOLTE o SOLAI:	VOLTE a crociera; SOLAI; MATERIALE NON ACCERTABILE; INTONACATO
SCALE:	1 scalone princip. a 2 rampe con soffitto unghiato, FRA MURI 1 SCALA SECONDARIA IN FERRO E LEGNO.
TECNICHE MURARIE:	muratura in mattoni; INTONACATA
PAVIMENTI:	cotto, ceramica (moderna), graniglia
DECORAZIONI ESTERNE:	PORTALE CON ARCHIVOLTO
DECORAZIONI INTERNE:	stucchi nel blocco scala ed affreschi
ARREDAMENTI:	porte settecentesche
STRUTTURE SOTTERRANEE:	FOND. NON ACCERTABILI

(5605237) Roma, 1975 - Ist. Poligr. Stato - S. (c. 400.000)

DESCRIZIONE:
L'EDIFICIO E' UBICATO SU UN TERRENO PIANEGGIANTE.
 Il Palazzo Nadiani, che si trova accanto al Palazzo Roverella, si presenta semplice nelle linee della facciata. Il palazzo e' a tre piani e presenta aperture rettangolari di eguali dimensione ad ogni ordine. Da un ampio portone si accede all'androne e da questo al blocco scala che puo' essere considerato uno dei pochi elementi che ancora caratterizzano il Palazzo.

Nelle pareti del blocco scala sono paraste in stucco bianco su fondo rosa che creano nelle delicate scansioni spaziali e cromatiche un motivo decorativo. La scala riceve luce da tre aperture reali: altre vi sono dipinte. Una moderna scala in ferro e legno collega il piano primo al secondo. Gli ambienti interni del palazzo sono oggi adibiti ad aule. Alcuni soffitti sono affrescati.

Dell'antico pavimento nessuna traccia: brutte piastrelle in ceramica costituiscono il pavimento attuale.

Dalla corte interna, in una rilettura dell'edificio, restano tracce di archi in mattoni lasciati a vista, sulla recente tinteggiatura, durante l'ultimo restauro. Al piano terra e' pure un porticato ad oggi murato (finestre al centro di ogni arco).

ALLEGATI:

ESTRATTO MAPPA CATASTALE:

alleg. n. ~~1~~ 1, 1bis

FOTOGRAFIE:

alleg. n. 3-2

DISEGNI E RILIEVI:

MAPPE:

DOCUMENTI VARI:

RELAZIONI TECNICHE:

RIFERIMENTI ALLE FONTI DOCUMENTARIE:

FOTOGRAFIE:

MAPPE - RILIEVI - STAMPE:

ARCHIVI:

RIFERIMENTI ALTRE SCHEDE (CSU; MA; RA; OA; SM; D;.....):

COMPILATORE DELLA SCHEDA:

MARISA ZATTINI

VISTO DEL SOPRINTENDENTE:

(Arch. Francesco Xirli)



REVISIONI:

ARCH. STEFANO NICASTRI 27/6/1988


DATA:

Nella relazione di T. Grassi e S. Romano ritroviamo qualche notizia storica relativa a Palazzo Nadiani .

L'origine del fabbricato per gli elementi più antichi che vi si riscontrano (volte al piano terra e loggetta nel cortile interno) si può far risalire al sec. XVI . Lo scalone é opera di un successivo intervento, nel XVII sec., ed ancora più recenti possono essere gli interventi decorativi dei soffitti superstiti . Nell'anno 1914 il Palazzo é di proprietà del Canonico Ghino Ghinied é adibito ad asilo infantile . Prima di quell'anno varie notizie lo danno come residenza successivamente delle Famiglie Aguselli, Ugolini, Fantaguzzi, Albizzi, Isei, Bonini (1867) ed infine Nadiani . " E ancora" nel palazzo Nadiani " ... " fu trasferito il Monte di Pietà, a determinare sempre più preciso il carattere pubblico e assistenziale degli edifici dell'isolato".

SISTEMA URBANO:

quartiere urbano : si trovà nella fascia d'espansione del XII sec.

RAPPORTI AMBIENTALI: LCD + VIA DANDINI

Palazzo Nadiani s'affaccia su Via Martiri d'Ungheria, confina con il Palazzo Roverella (ora ricovero per anziani) e con il Convento delle Suore della Carità . Dietro, su Via Milani, é la Chiesa dello Spirito Santo (XIII - XVIII sec.) (XVII sec.)

ISCRIZIONI - LAPIDI - STEMMI - GRAFFITI:

RESTAURI (tipo, carattere, epoca):

~~XVII sec.~~?

BIBLIOGRAFIA:


- ① T. GRASSI e S. ROMANO, Progetto per la sistemazione del Complesso Roverella, Relazione di progetto, Cesena 1974

STATO DI CONSERVAZIONE	DATA DI RILEVAMENTO						DATA DI RILEVAMENTO						DATA DI RILEVAMENTO					
	O	B	M	C	P	R	O	B	M	C	P	R	O	B	M	C	P	R
STRUTTURE SOTTERRANEE																		
STRUTTURE MURARIE		X																
COPERTURE		X																
SOLAI		X																
VOLTE E SOFFITTI		X																
PAVIMENTI			X															
DECORAZIONI				X														
PARAMENTI																		
INTONACI INT.			X															
INFISSI		X																


OSSERVAZIONI:

A	N. CATALOGO GENERALE	N. CATALOGO INTERNAZIONALE	 MINISTERO PER I BENI CULTURALI E AMBIENTALI DIREZ. GEN. DELLE ANTICHITÀ E BELLE ARTI	REGIONE	N.
08/00161887		ITA:	SOPRINTENDENZA PER I B.A.A. DI RAVENNA - FERRARA FORLÌ	EMILIA - ROMAGNA	Ø
ALLEGATO N. 1		PALAZZO NADIANI - DANDINI			

U.T.E. di Forlì (Cesena)
 estratto di mappa F)126(1970)
 part.465
 scala 1: 1000

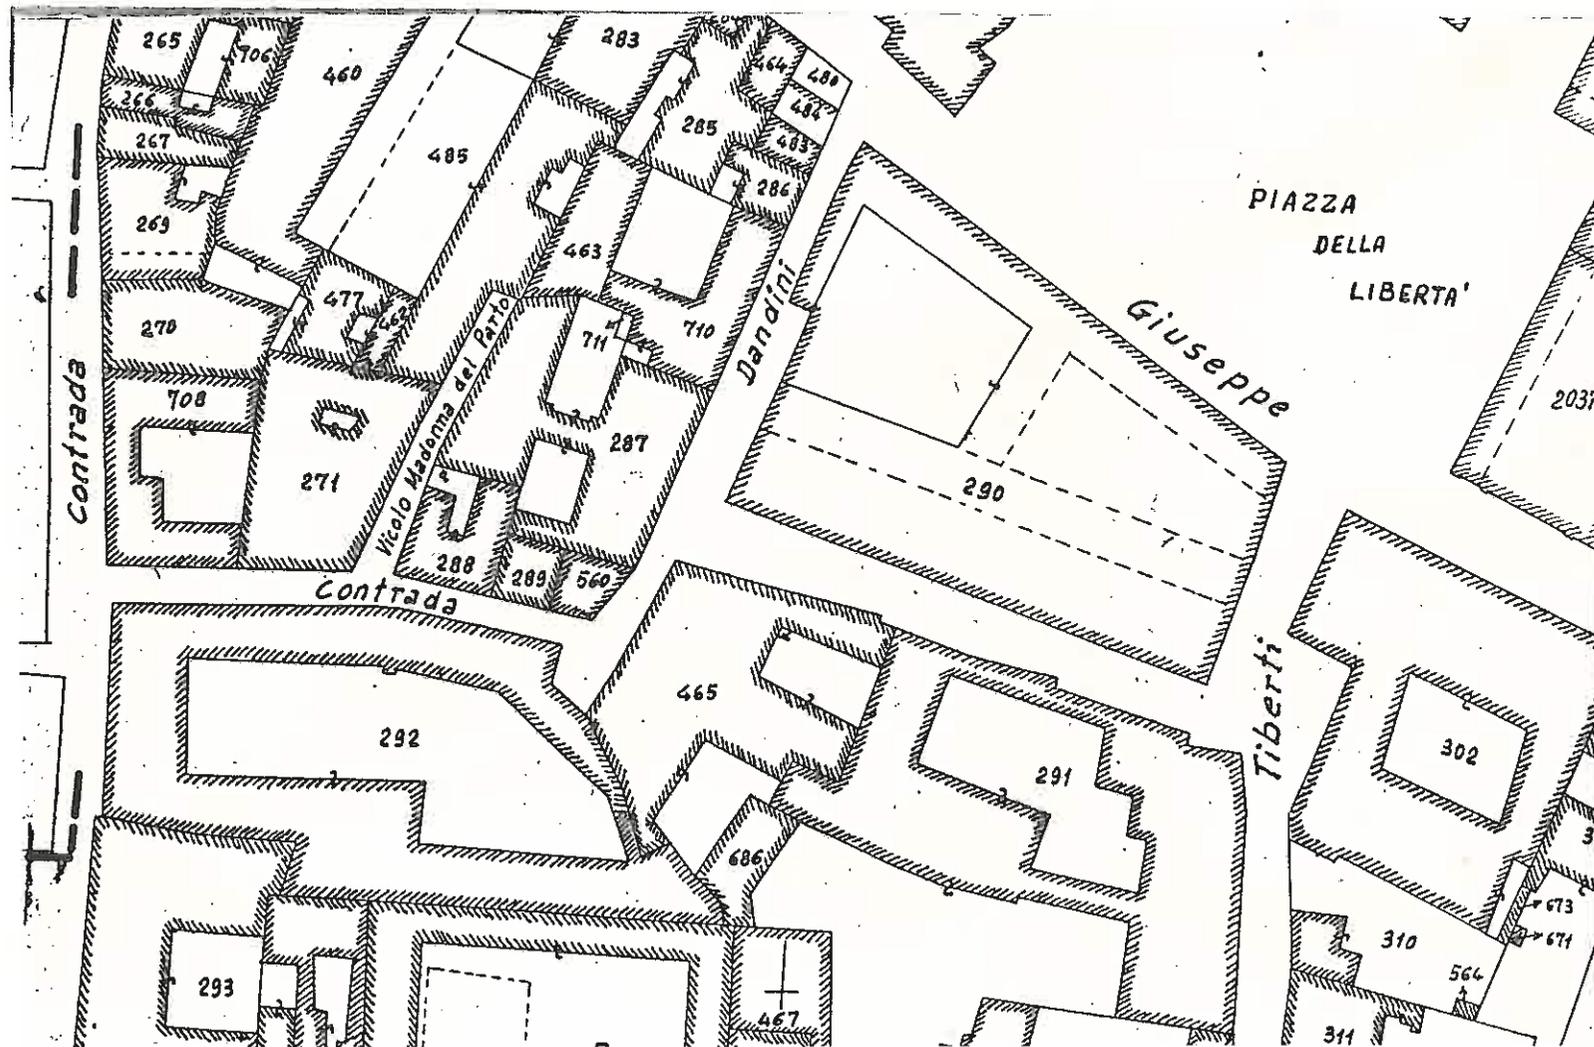

A	N. CATALOGO GENERALE	N. CATALOGO INTERNAZIONALE	 MINISTERO PER I BENI CULTURALI E AMBIENTALI DIREZ. GEN. DELLE ANTICHITÀ E BELLE ARTI	REGIONE	N.
08/00161887		ITA:	SOPRINTENDENZA PER I BENI AMBIENTALI ED ARCHITETTONICI. RAVENNA 42	EMILIA- ROMAGNA	
ALLEGATO N. <u>7 1 bis</u>		PALAZZO NADIANI - DANDINI			

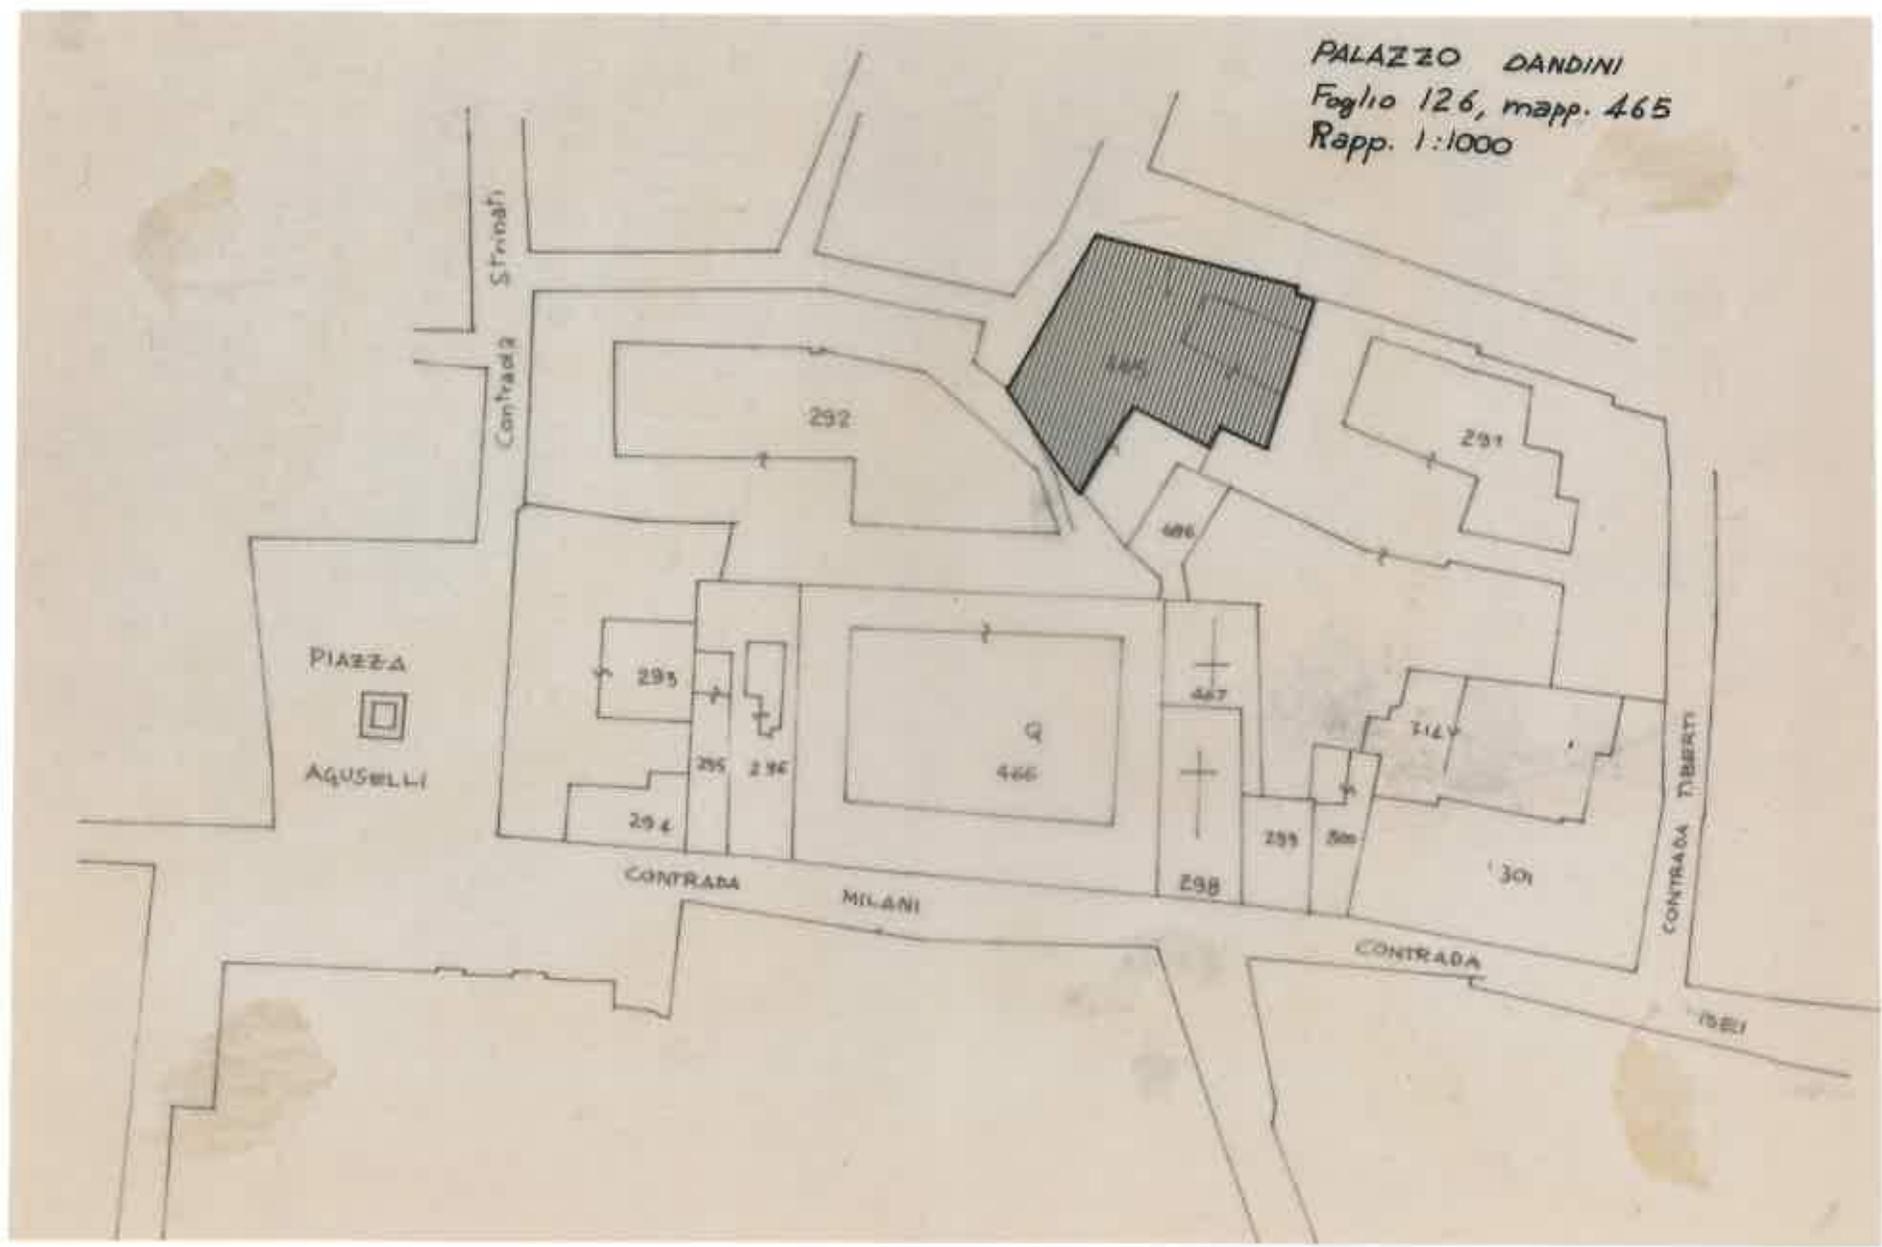


A	N. CATALOGO GENERALE	N. CATALOGO INTERNAZIONALE	 MINISTERO PER I BENI CULTURALI E AMBIENTALI DIREZ. GEN. DELLE ANTICHITÀ E BELLE ARTI	REGIONE	N.
08/00161887		ITA:	SOPRINTENDENZA AI BENI AMBIENTALE ED ARCHITETTONICI RAVENNA 42	EMILIA - ROMAGNA	♣
ALLEGATO N. 2		PALAZZO NADIANI - DANDINI			



PALAZZO DANDINI

57113

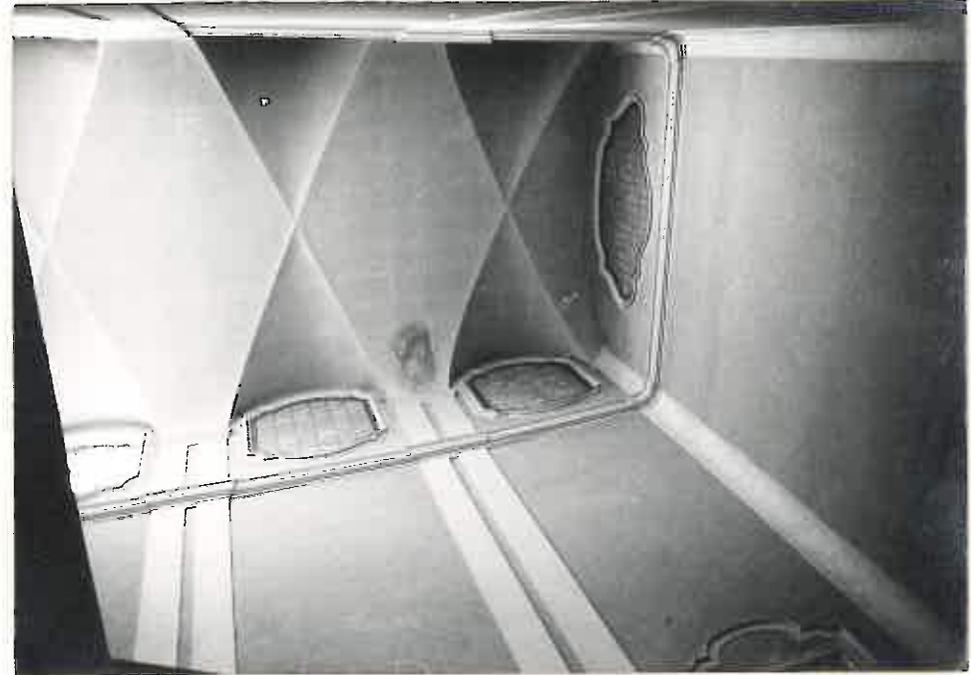

57115

SCALONE

A	N. CATALOGO GENERALE	N. CATALOGO INTERNAZIONALE	 MINISTERO PER I BENI CULTURALI E AMBIENTALI DIREZ. GEN. DELLE ANTICHITÀ E BELLE ARTI	REGIONE	N.
08/00161887		ITA:	SORENTINENZA AL EDIFICIO AMBIENTALE ED ARCHITETTONICI RAVENNA 42	EMILIA - ROMAGNA	
ALLEGATO N. <u>3</u> PALAZZO NADIANI - DANDINI					



PALAZZO DANDINI

57112
FACCIATA



CORTILE INTERIORE

57114