

MINISTERO PER I BENI CULTURALI E AMBIENTALI

Il Soprintendente ai Beni Ambientali, Architettonici, Artistici e Storici per le Province di Sassari e Nuoro

VISTA La legge 1° giugno 1939, n. 1089 sulla tutela delle cose d'interesse artistico e storico; art. 4 comma III°

D I C H I A R A

Il complesso denominato "Ospedale Psichiatrico Provinciale di Rizzeddu e Monserrato" sito in Sassari via Rizzeddu, distinto in catasto al foglio 107 mappali 374 - 375 - 376 - 387 - 388 - 389 - 391 partita 3338, confinante col mappale 67; di interesse particolarmente importante ai sensi della citata legge in quanto significativo esempio d'architettura ospedaliera primi Novecento come descritto nell'allegata relazione storico-artistica.

La relazione storico-artistica-descrittiva e la planimetria catastale fanno parte integrante del presente provvedimento che verrà notificato all'Ente proprietario: Provincia di Sassari - nella persona del suo presidente dr. Vittorio Sanna - palazzo della Provincia, Sassari.

19 APR. 1989

IL SOPRINTENDENTE
(Dott. Arch. Silvana DANDER)



ACG/bp

Relazione storico-artistica-descrittiva allegata alla dichiarazione di importanza storico artistica del complesso dell'Ospedale Provinciale Psichiatrico sito in Sassari loc. Rizzeddu.

Il complesso ospedaliero si snoda all'interno di una vasta area verde recintata e comprende un primo nucleo costruito nel 1904 e precisamente il fabbricato che ospitava la Direzione (mapp. 388), la chiesa (mapp. 387) con i locali della cucina attigui e cinque corpi di fabbrica simmetrici che ospitavano ed ancora ospitano i vari reparti psichiatrici (mapp. 374 - 375 - 376 - 389 - 391).

Gli altri ampi e vari corpi di fabbrica furono costruiti in aggiunta al nucleo originario in epoche diverse a partire dal 1938.

Il primo nucleo ospedaliero, su progetto dell'ing. Cordella, fu realizzato ben lontano dall'abitato secondo una politica che voleva il malato di mente emarginato dalla società civile.

All'interno del grosso borgo che è diventato il manicomio provinciale si trovano alcune strutture significative, nella loro veste dignitosa, con qualche gustoso particolare quale il lungo balcone tipico delle "case a ringhiera" sormontato da una tettoia dall'ornatura metallica a frangia presente nella palazzina della vecchia Direzione.

Nei fabbricati che ospitano i reparti psichiatrici è riscontrabile una certa piacevolezza nella ritmica e composta cadenza delle aperture e nel chiaroscurale aggetto di due corpi sul retrospetto.

Il complesso conserva al piano terra dell'attuale reparto femminile (1° donna) una struttura in ghisa formata da quattro alte colonne con capitello che sorreggono il soffitto piano che individua la temperie culturale nella quale è sorta la struttura ospedaliera e rimanda alle strutture metalliche dell'Acquedotto e a quelle del mercato civico.

L'espansione fisica della città nei primi del Novecento, avviata dai piani di ampliamento del Serra, viene sottolineata dalla presenza di queste testimonianze che assecondano la politica per il rinnovo urbanistico di Sassari operato dall'Amministrazione comunale nel settore dei lavori pubblici già sul finire del secolo precedente dove si legge l'intento di programmare una nuova città con attrezzature a corredo, non più ubicate all'interno del vecchio centro.

La veste tra umbertino e liberty del complesso, impostata su una ricerca di simmetria con leggerissimi aggetti, conferisce una gravità tipica del primo Novecento, dove la contaminazione di stili si attua mediante una sorte di legittimazione di ufficialità del liberty attraverso l'impiego di stili storicizzati.

Sassari li 19 APR. 1989

IL RELATORE
(Dr. Alma CASULA)


Alma Casula

Visto: IL SOPRINTENDENTE
(Dott. Arch. Marilena DANDER)



A	N. CATALOGO GENERALE	N. CATALOGO INTERNAZIONALE	MINISTERO PER I BENI CULTURALI E AMBIENTALI DIREZ. GEN. DELLE ANTICHITA' E BELLE ARTI	REGIONE	N.
	2000068099	ITA:	Soprintendenza ai Beni A.A.A.S. di SS e NU	SARDEGNA	20
	ALLEGATO N. 1	SASSARI-OSPEDALE PSICHIATRICO PROVINCIALE P° 107 mapp.li: 374/375/387/388/389/391			

scala 1:1000

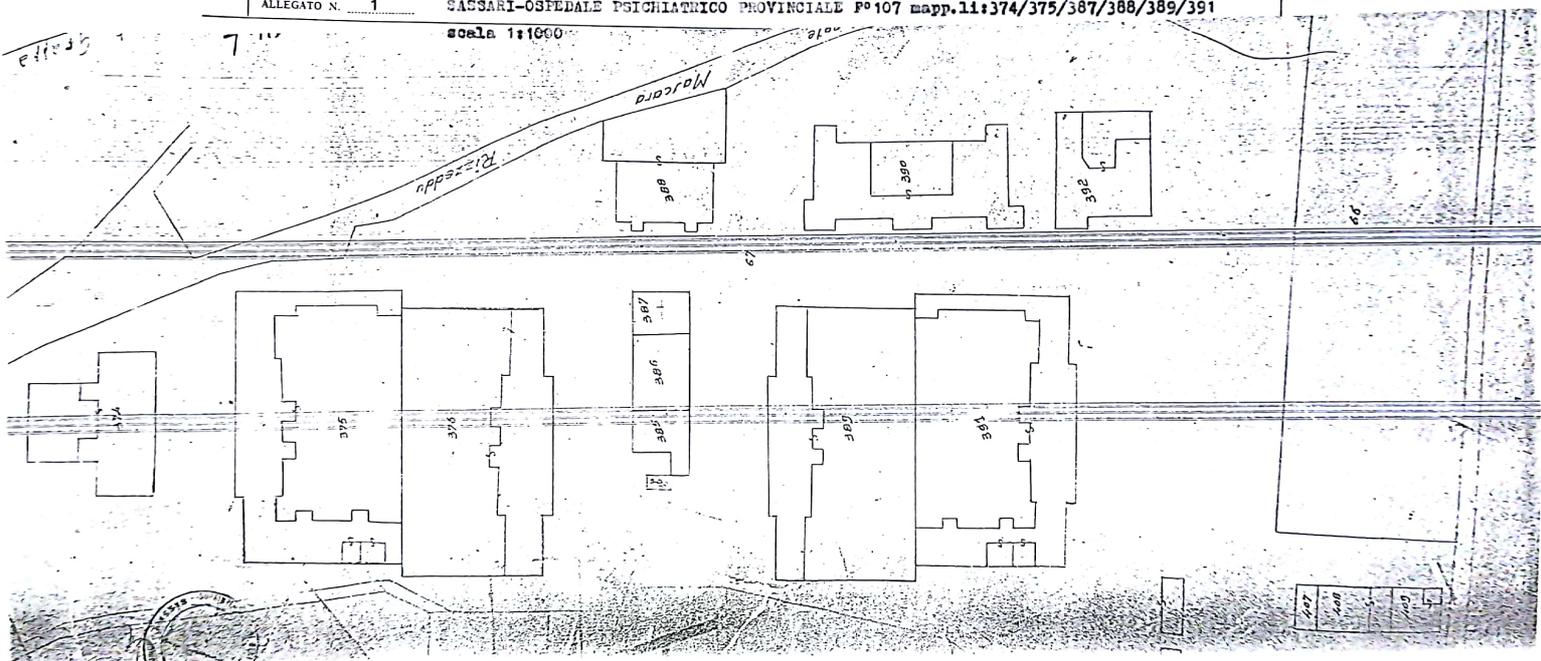

SASSARI - NUOVO CATASTO EDILIZIO URBANO
 ESTRATTO DI MAPPA DEL COMPLESSO DELL'OSPEDALE PROVINCIALE
 PSICHIATRICO " RIZZEDDU MONSERRATO " PARTITA 3338
 F° 107 MAPP. LI 374/375/376/387/388/389/391. PARTITA 3338
 IL SOPRINTENDENTE
 19 APR. 1989