


C.E.P. SASSARI MINISTERO L.P.P.		CANTIERE COARVANO IN SASSARI PROGETTO ESECUTIVO DEL CENTRO PARROCCHIALE	
CHIESA PARTICOLARI DELLE VETRATE E TRAVATE		PROGETTISTI : MARK BRUCH & CLEMENTE	
2-9-74		SCALA N.9 SICCA CLEMENTE	

  
 IL DIRETTORE DEI LAVORI  
 (L. 10/11/1974)

PROSPETTO ESTERNO  
 SCALA 1:50

F = FISSE N° 1  
 Δ = APERT. " 2

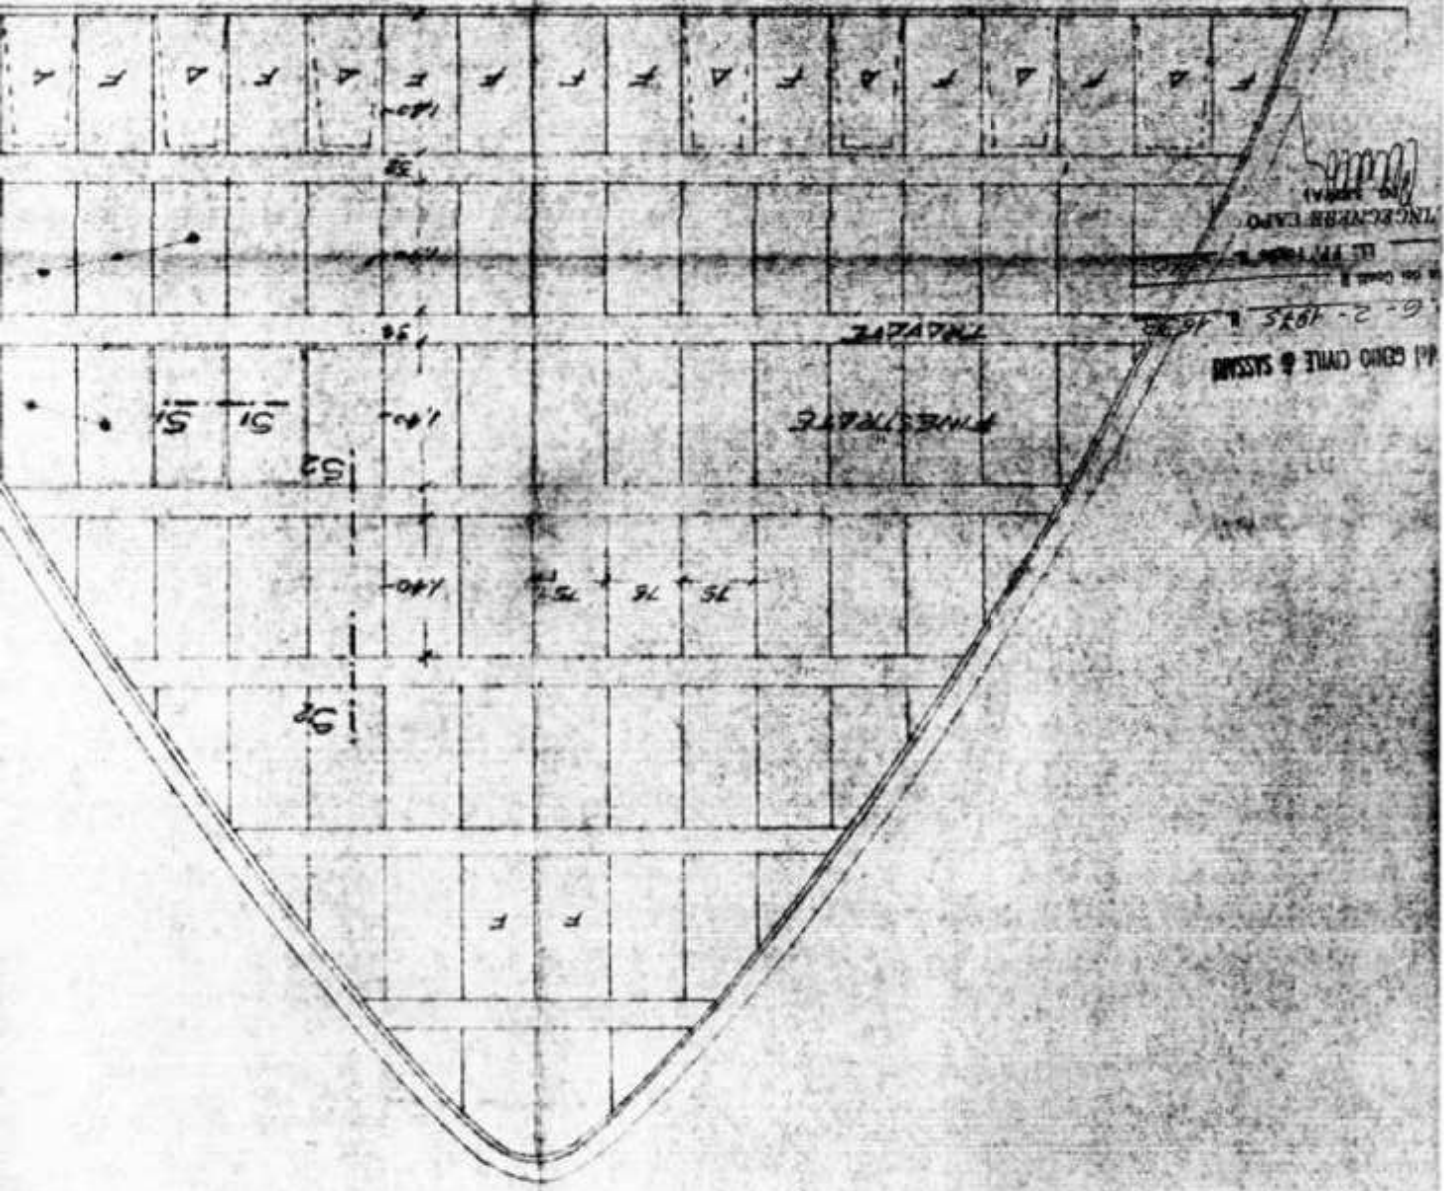

(A) CANTIERE SASSARI  
 G. 2-1975 N. 1538  
 L. 11/11/74