


# PROGETTO

D'UNO STABILE AD USO ABITAZIONI COMUNI DA ERIGERSI SUL FONDO N° TAV. 2667, DI CITTÀ, DI PROPRIETÀ DEI FRATELLI ARTURO E GIUSEPPE DE GUARRINI.

N° 85632/05


Approvato alle Condizioni  
delle norme del Decr.  
N° 85632/05 del 17 Gen.  
Finito, 17 Gen.  
Del Registratore  
M. S. S. S.  
S. S. S.

SITUAZIONE  
SCALA 1:440

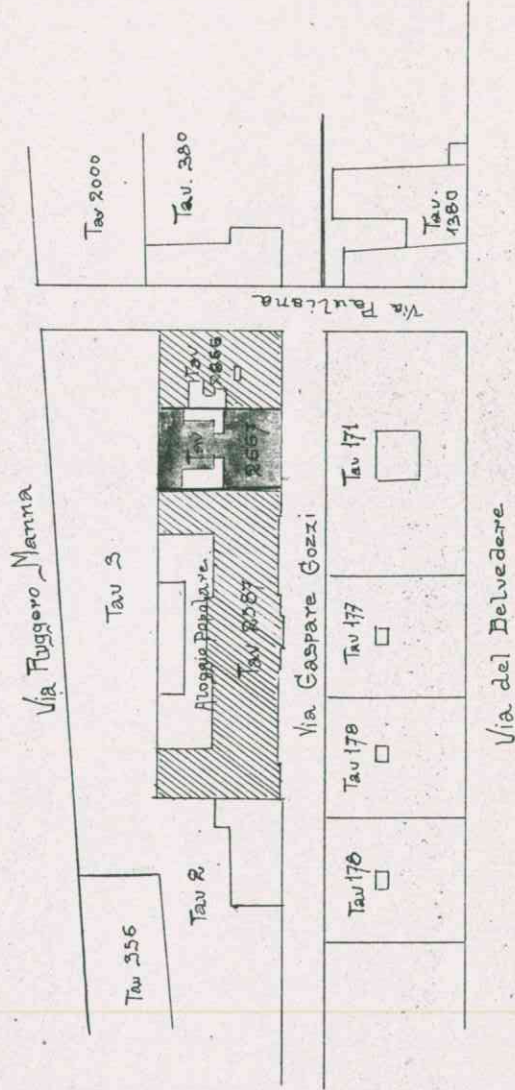

Il sottoscritto *Simone dei Poveri*  
proprietario dell'immobile *Proprietà*  
*di M. S. S. S.*


## PIANTA DEL PIANOTERRA

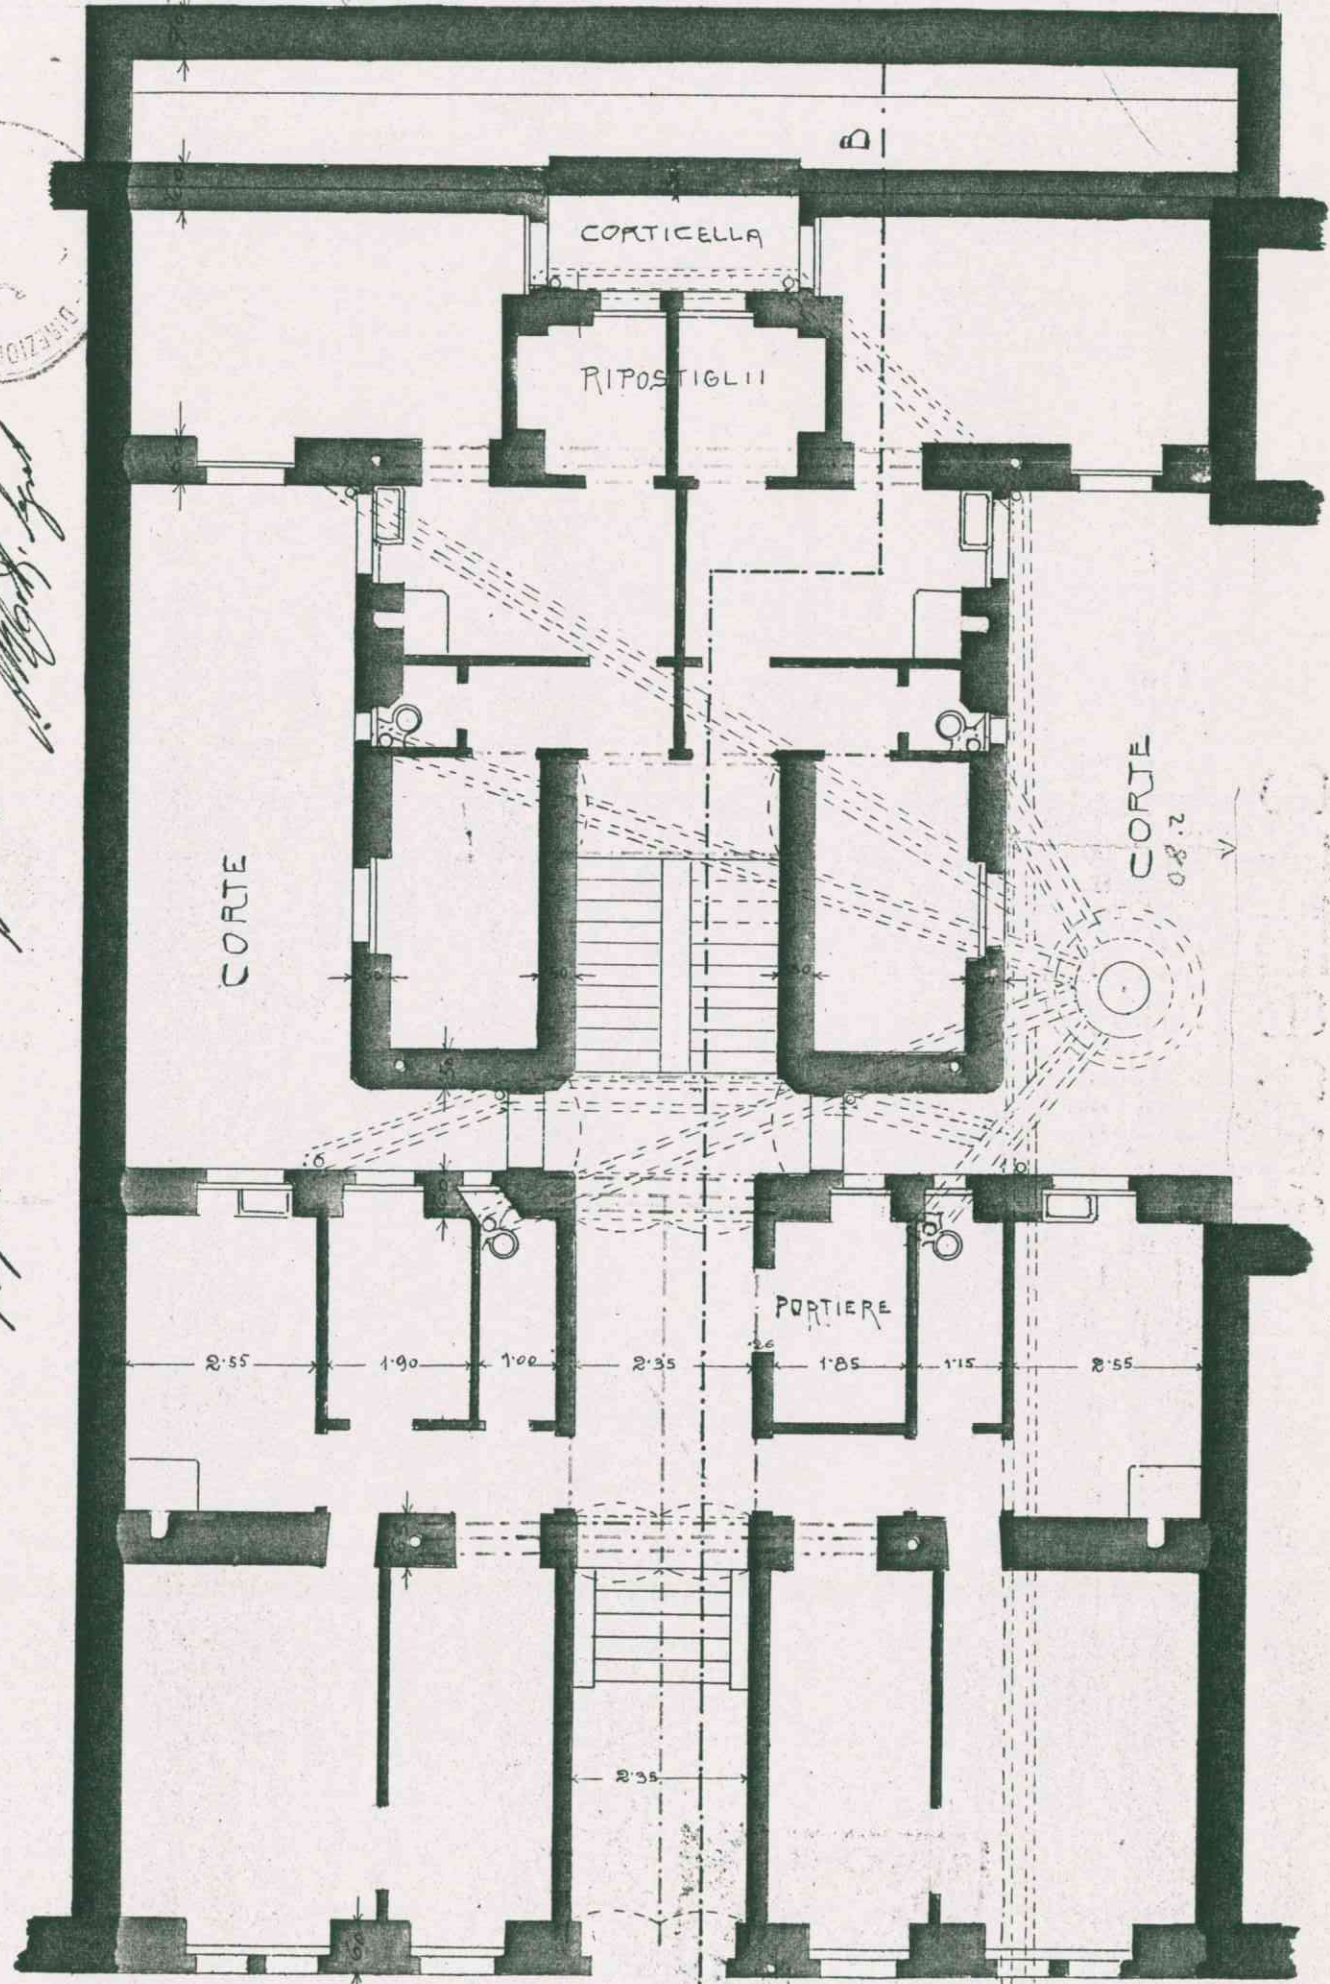




PIANTA DEI PIANI SUPERIORI

*Linee d'Arch.*

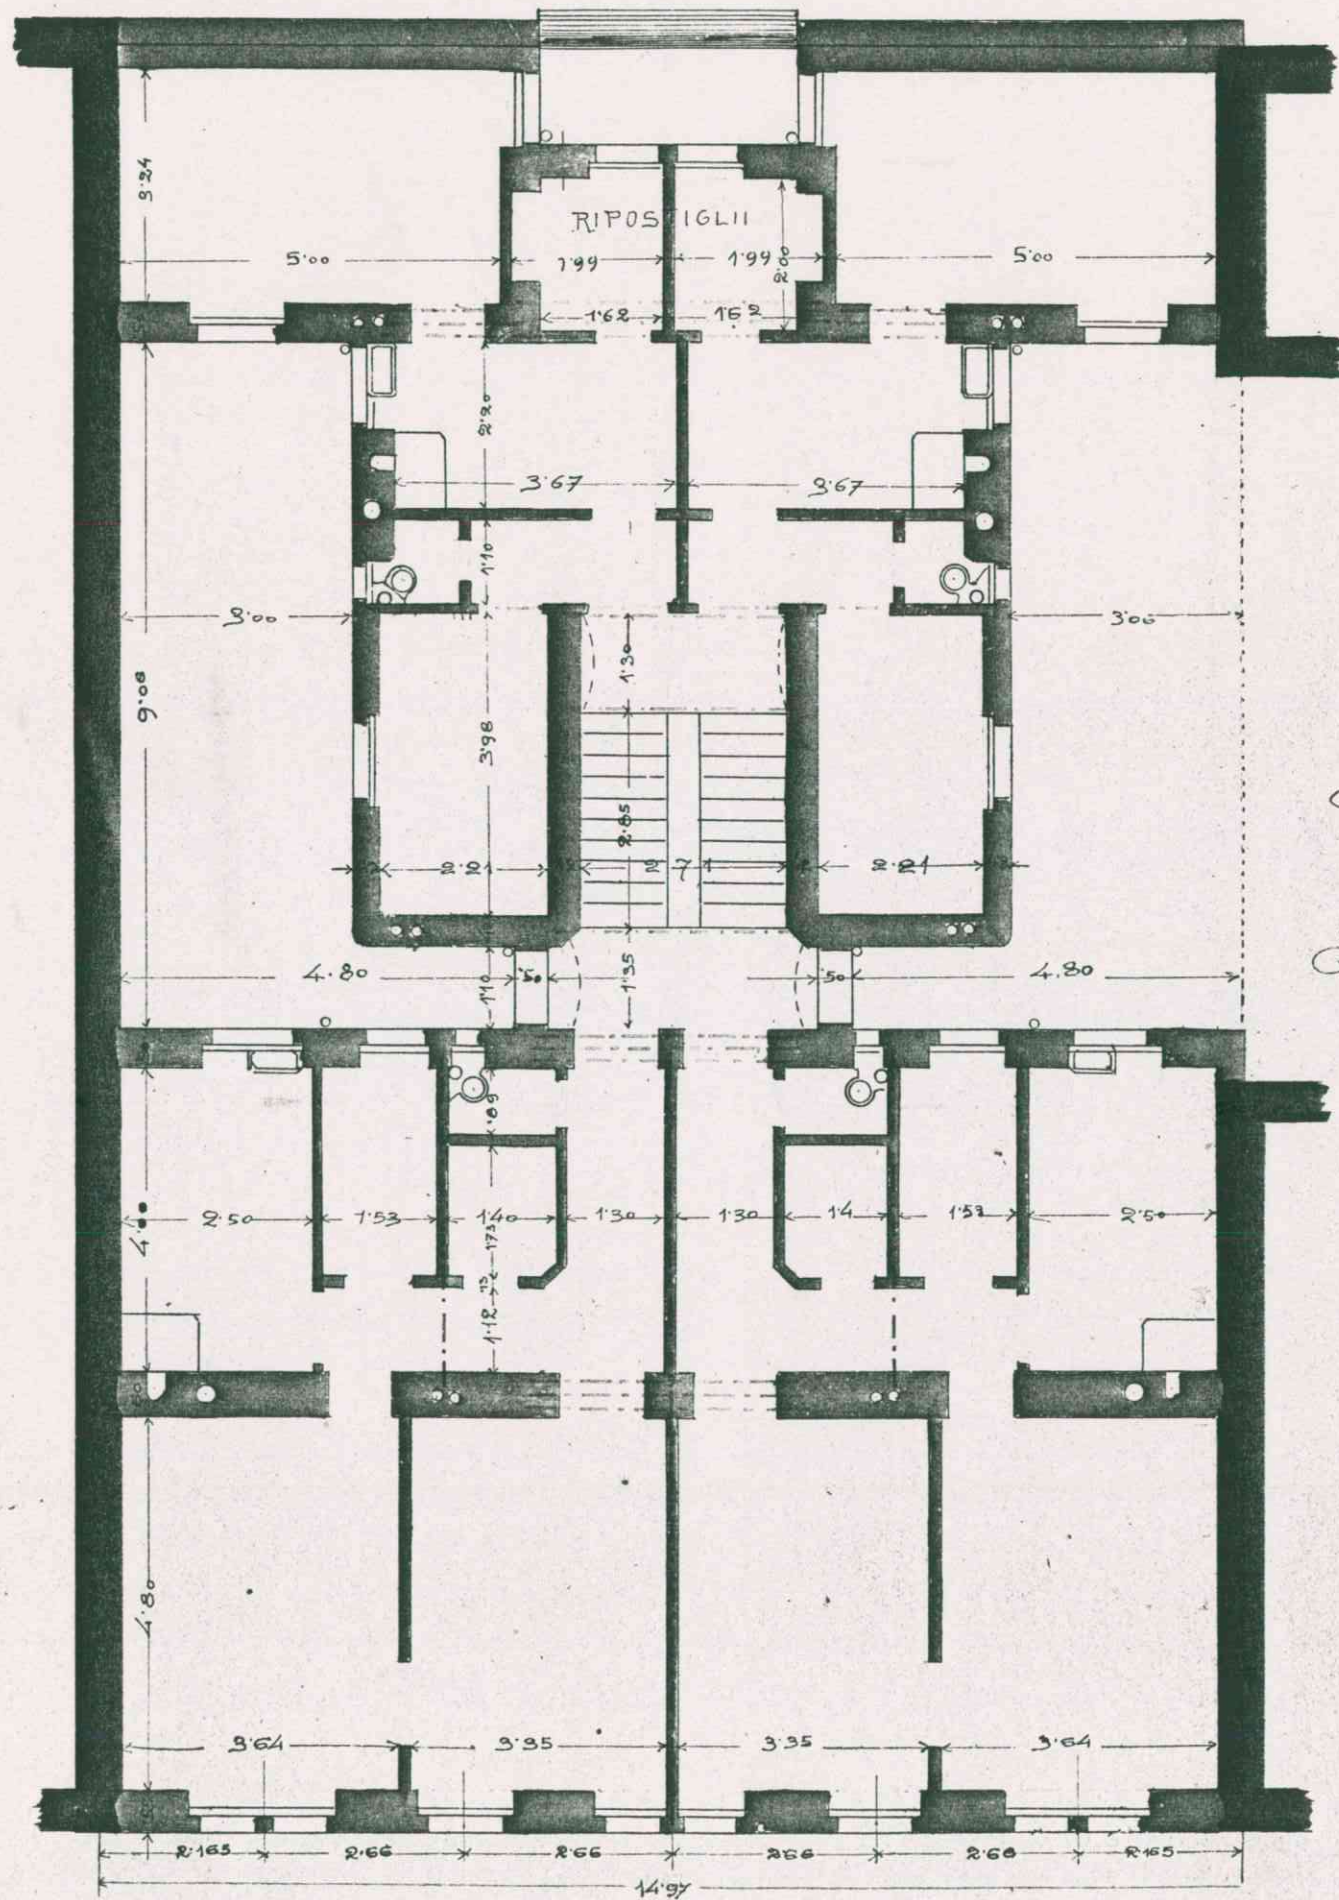


*Giovanni Giacomelli*

PIANTA DELLA SOFFITTA

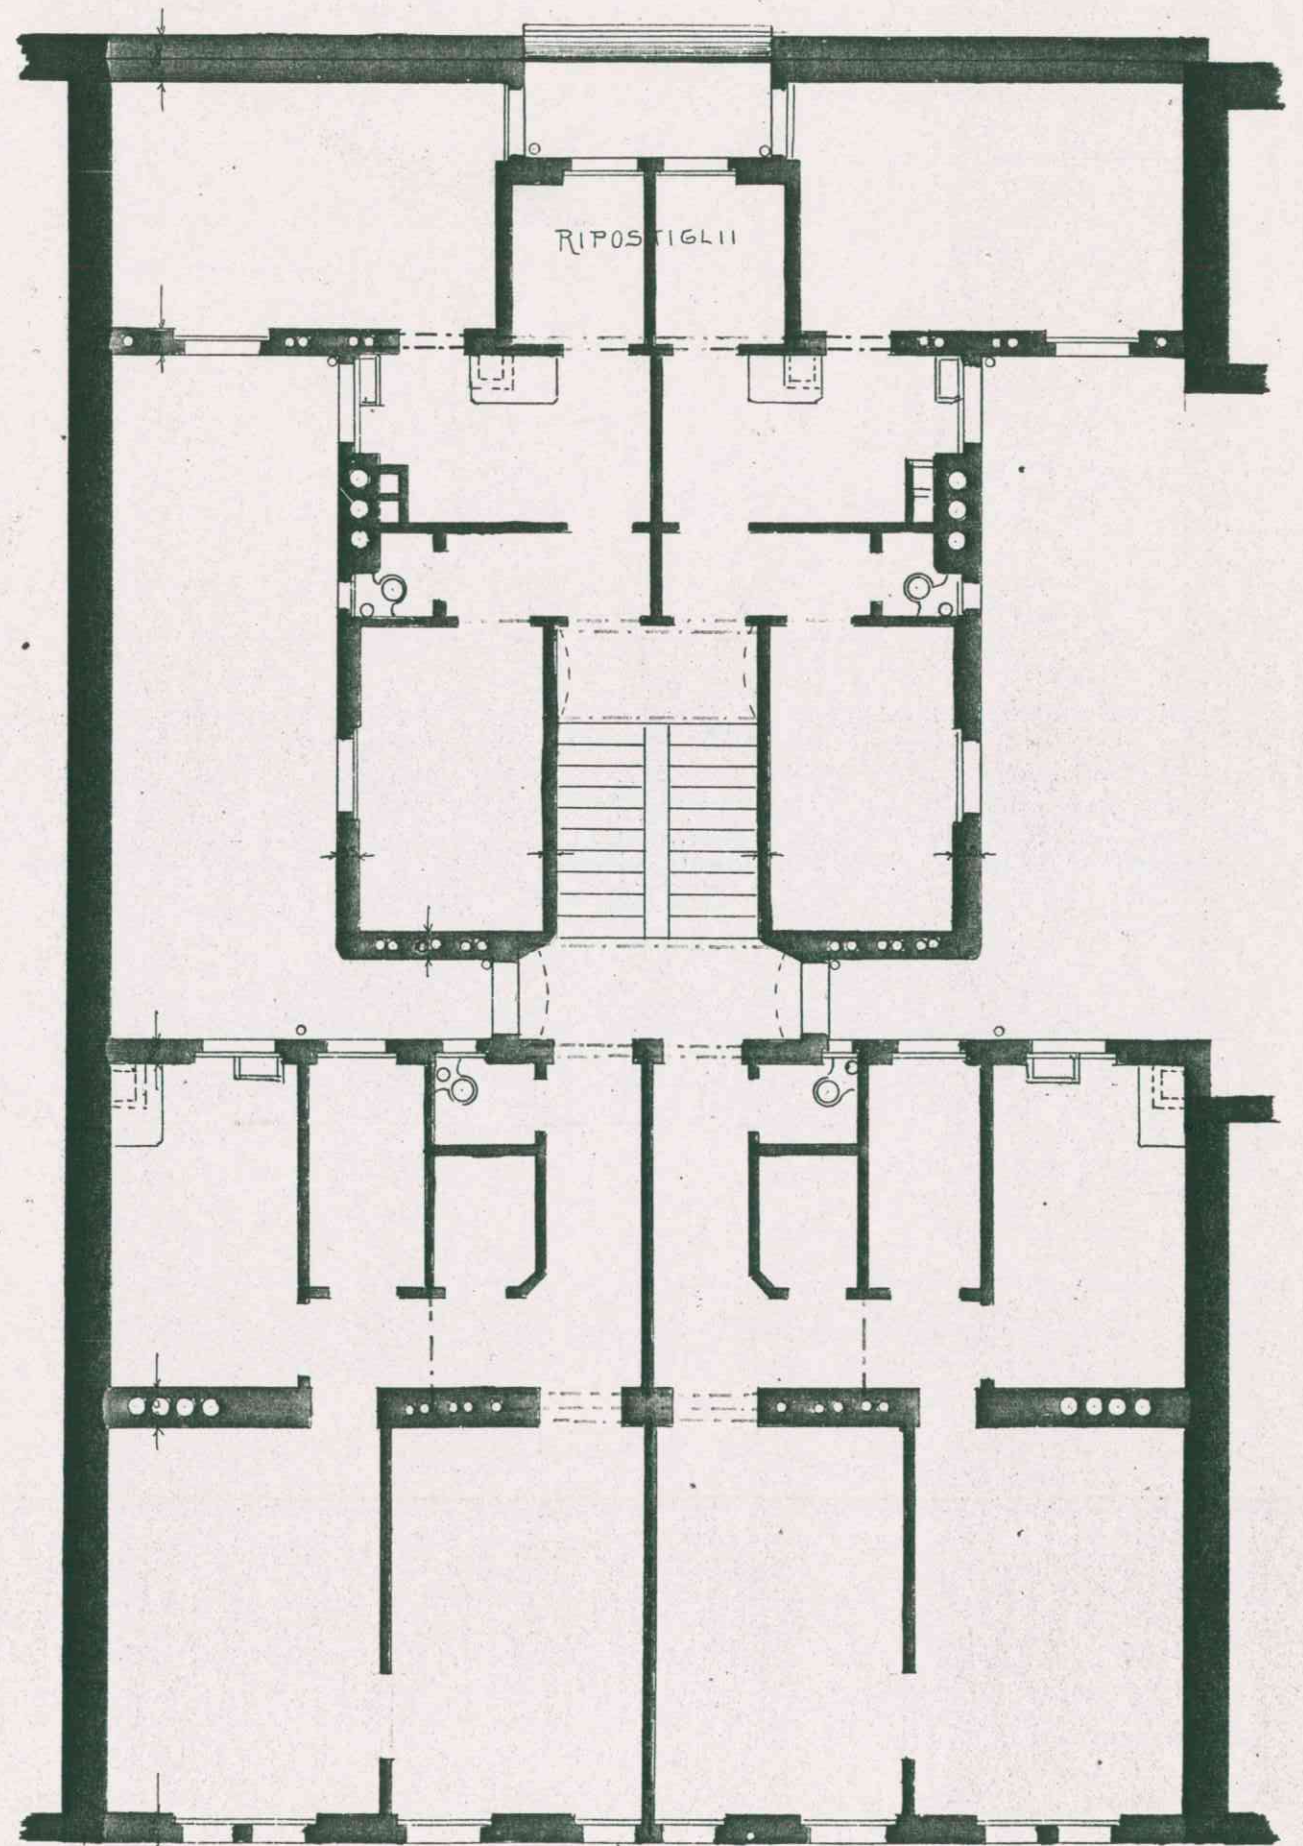




# SEZIONE AB

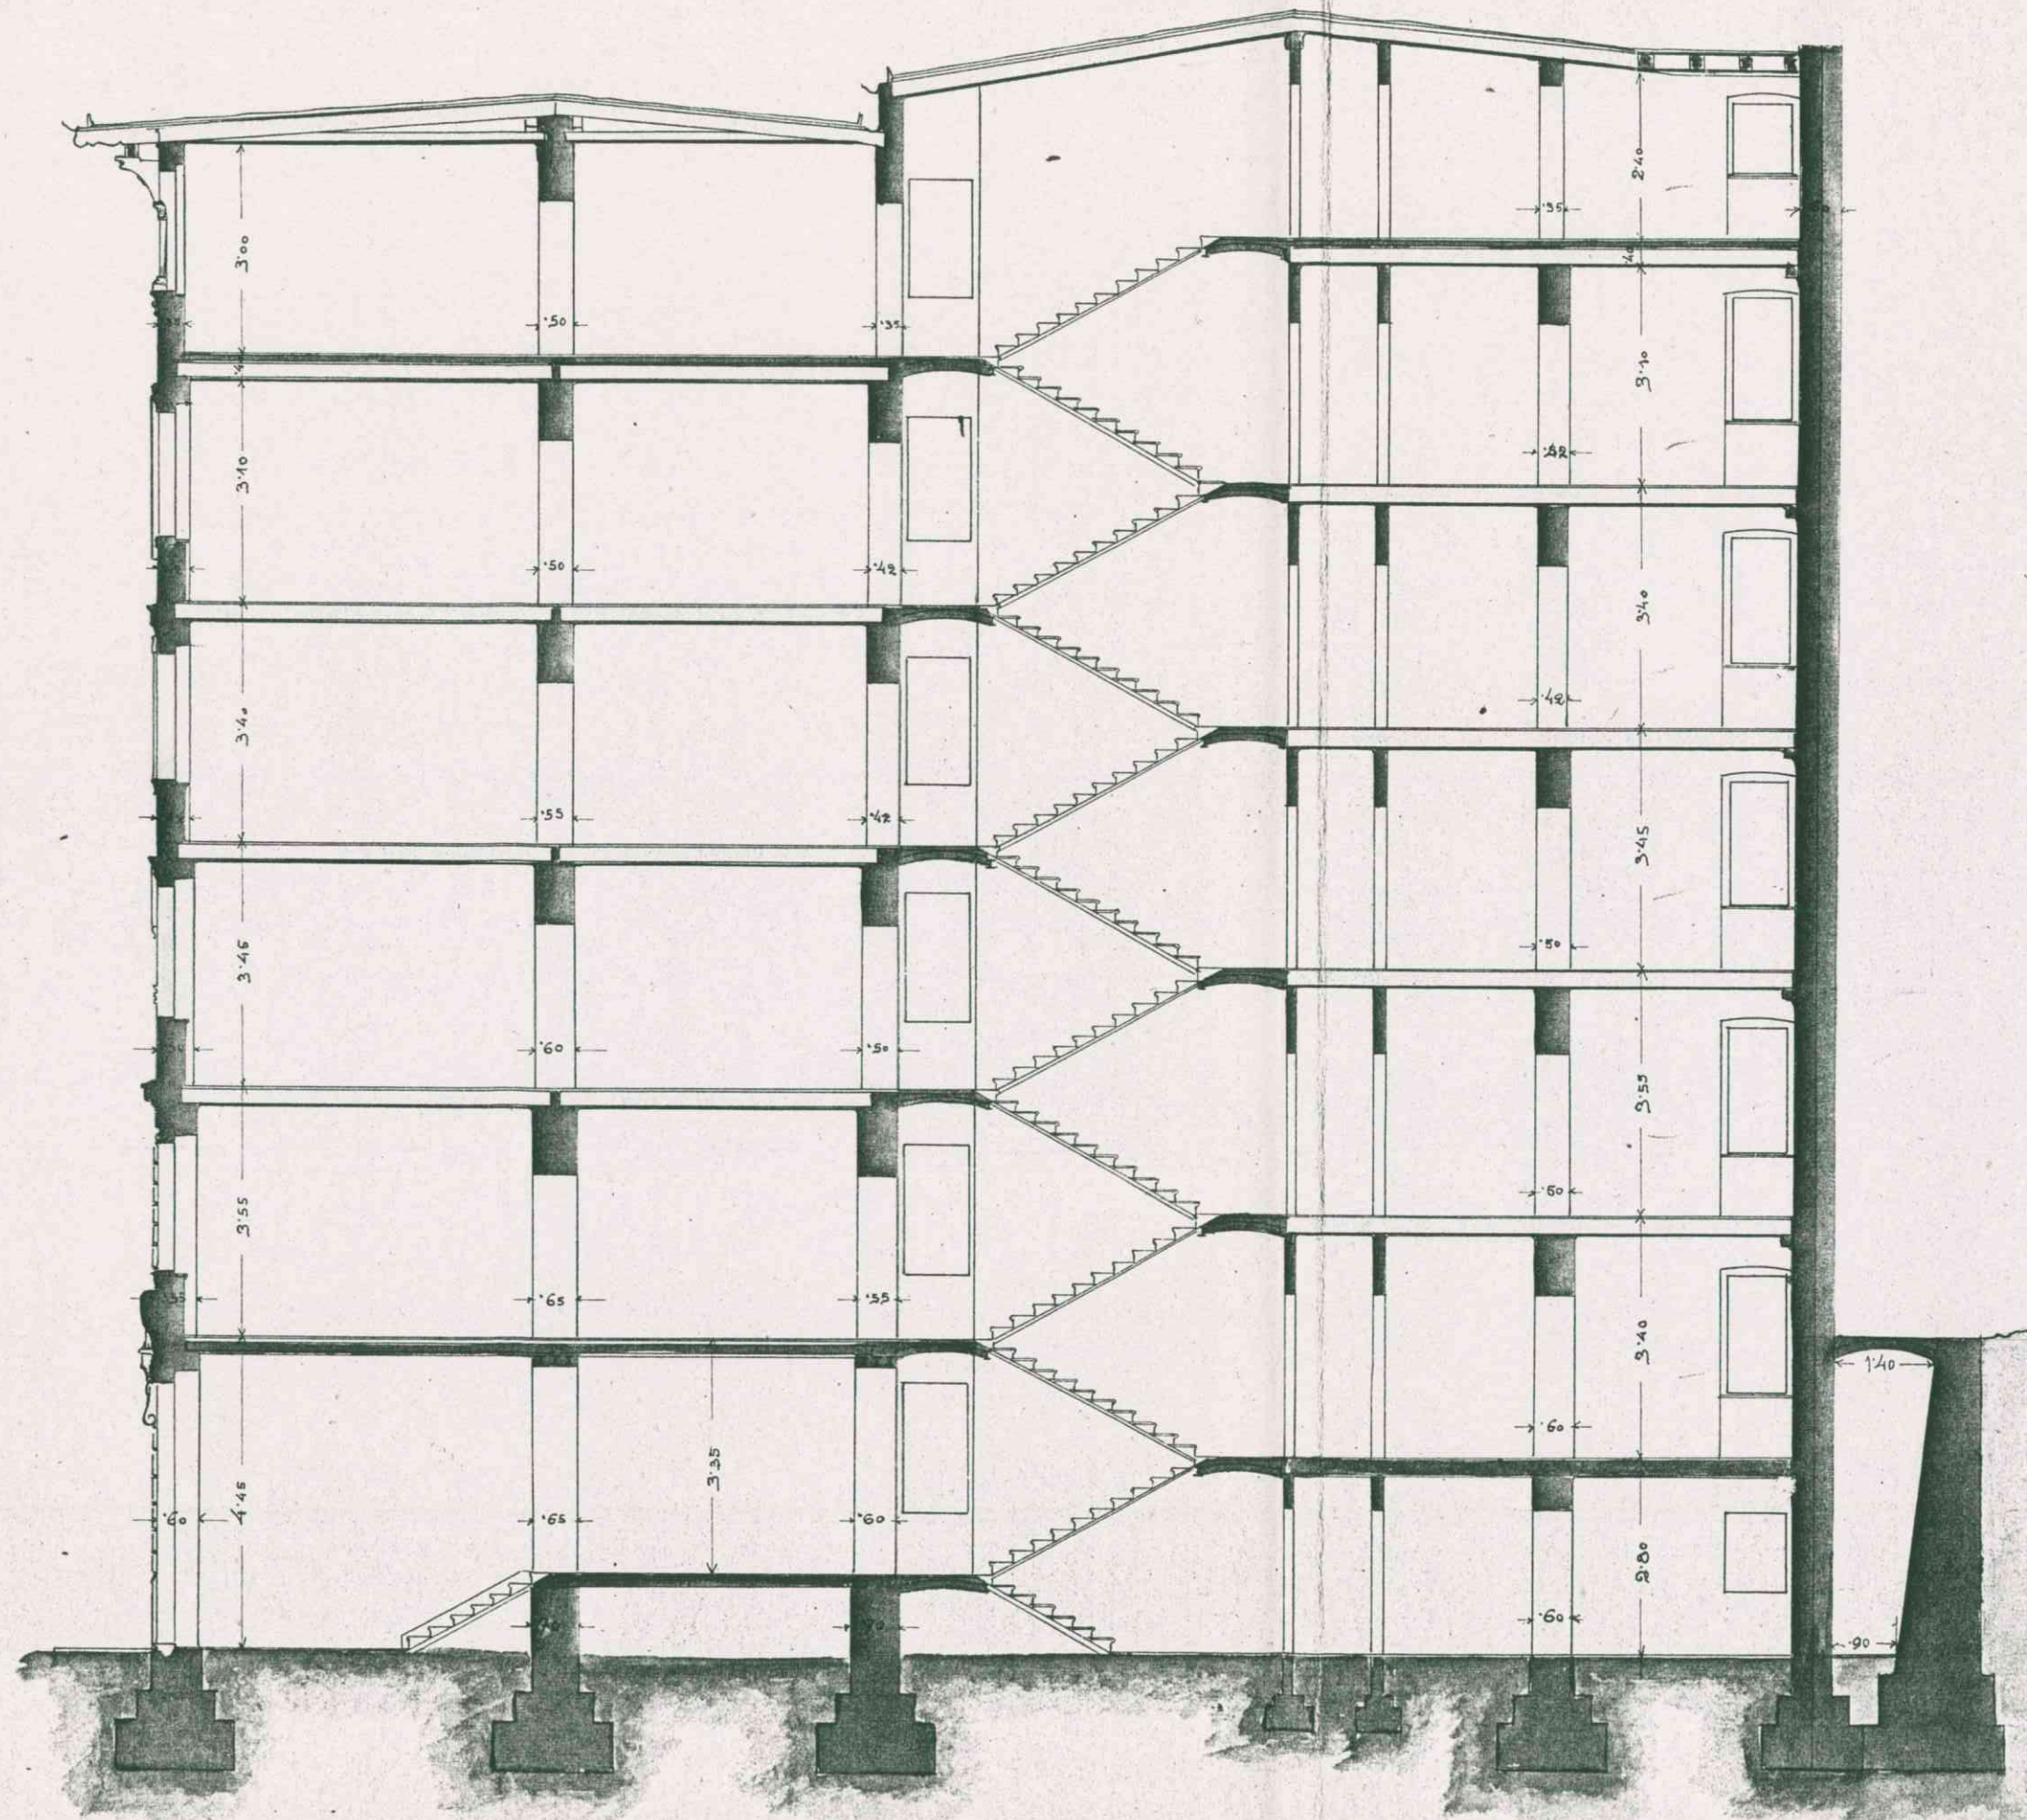

2.40  
 40  
 3.10  
 3.40  
 3.45  
 3.55  
 3.40  
 2.80  
 -----  
 22.50  
 1.50V  
 -----  
 24.00

## SEZIONE DELLA FONDA

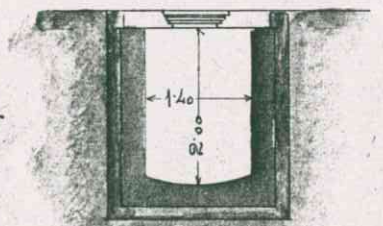


Trieste 13 Dicembre 1905.  
 Sp. de Inarini  
 quale comproprietario e  
 dirigente responsabile del  
 lavoro?

Giuseppe De Quorini



FACCIATA

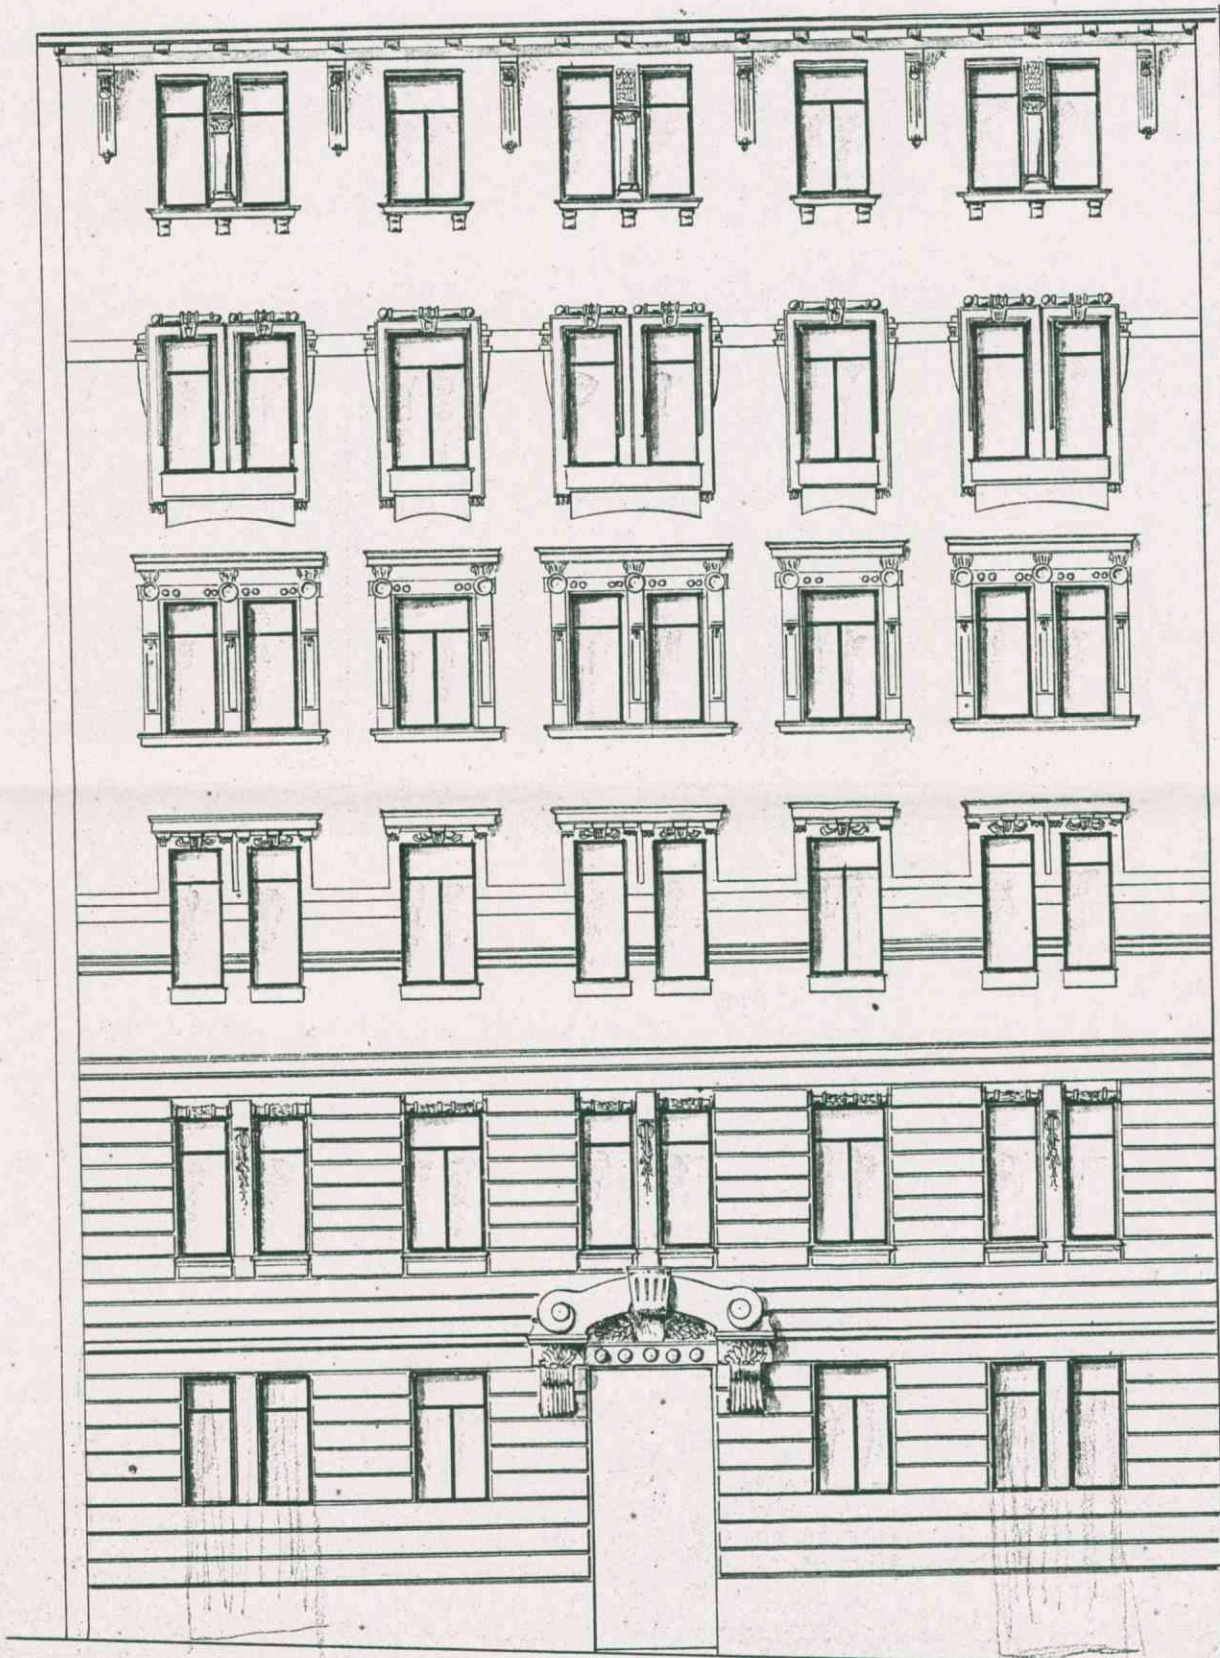






# PIANTA

DEL PIANOTERRA DELLO STABILE  
N° CIV 3, DI VIA GASPARE GOZZI, IN MO.  
DIFICAZIONE AL PROGETTO APPROVATO  
CON MAG. DECR. D.D. 17/1/06 N° 85632/05

20  
180  
3  
493  
493  
1496

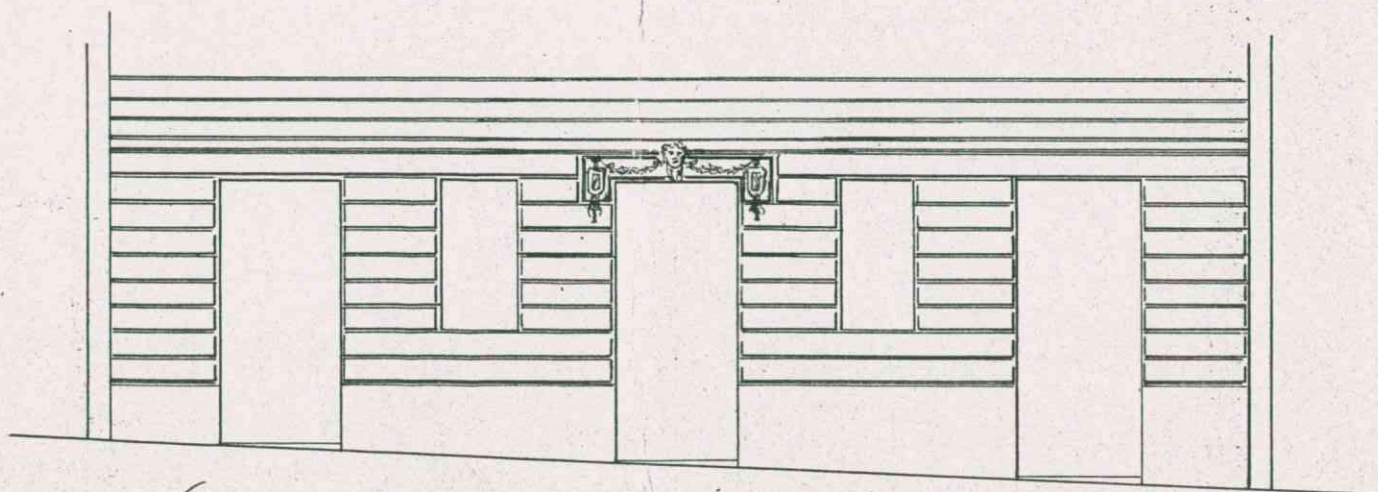

N. 30402/06  
11.

Approvato alle condizioni  
dell'odierno decreto N. 30402/06  
Dal Magistrato civico  
11 giugno 1906  
Il Dirigente  
D. D. L.

SCALA 1:100

Trieste, 1 Giugno 1906.

Giuseppe De Guasini Arch. de Guasini

