


HANGAR N° 25


Pianoterra

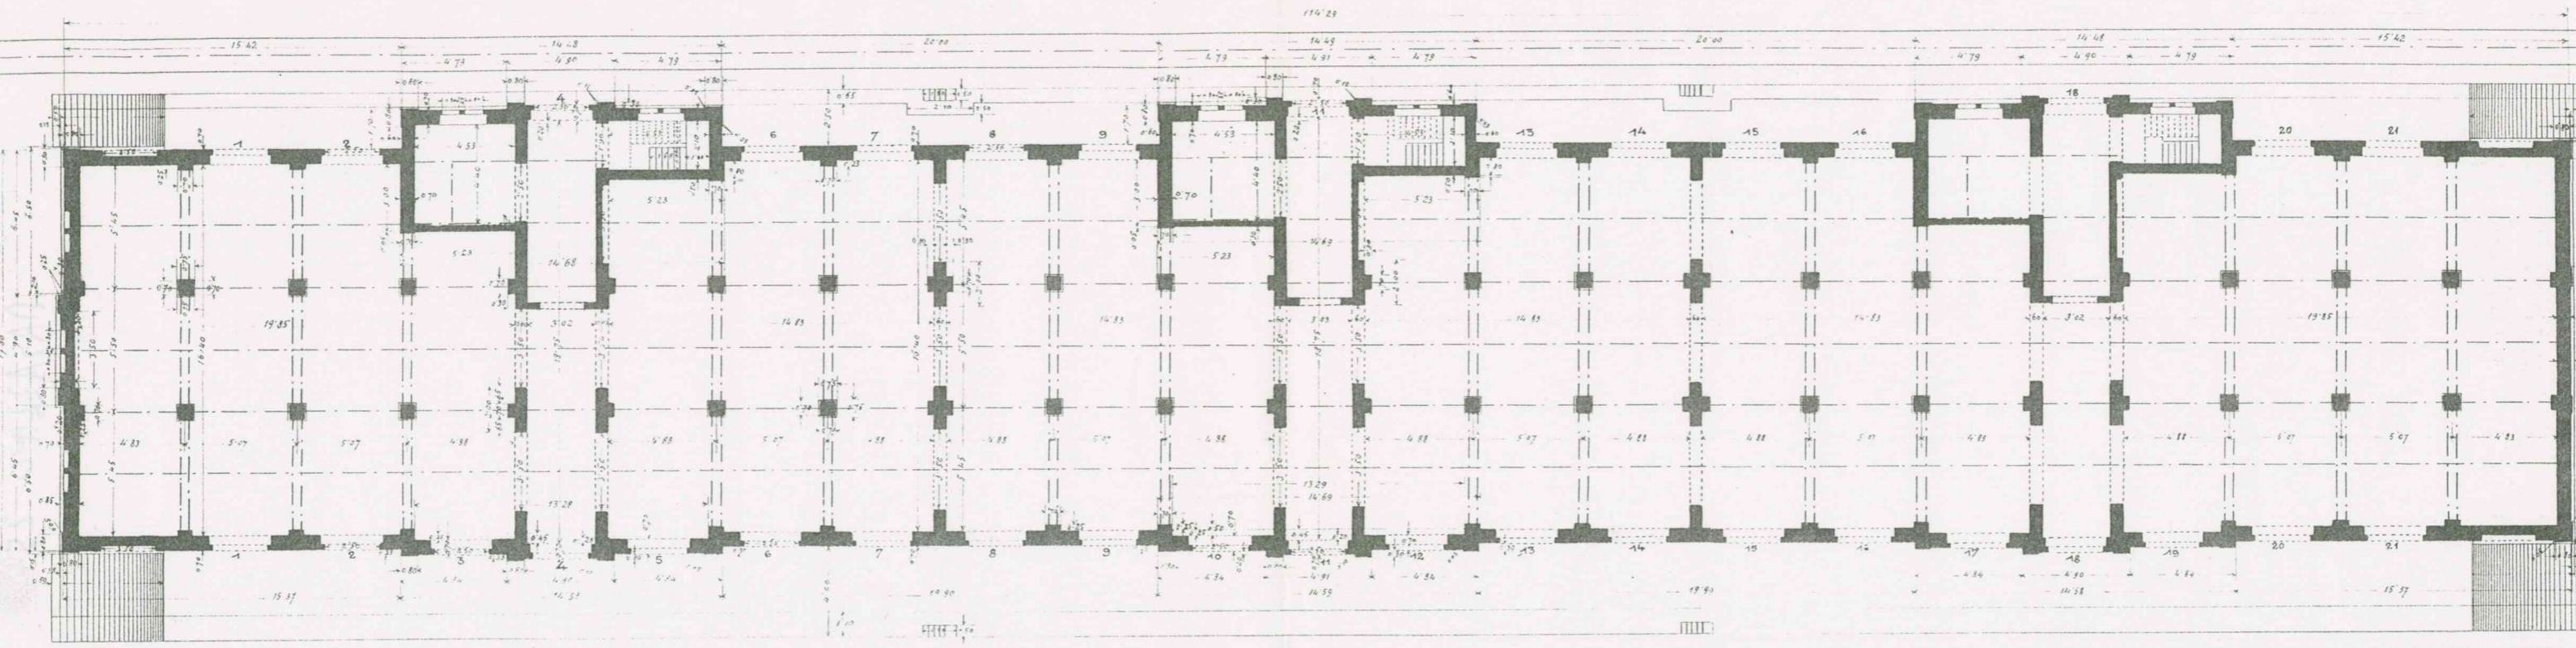

1:200


HANGAR N° 25

Primo Piano

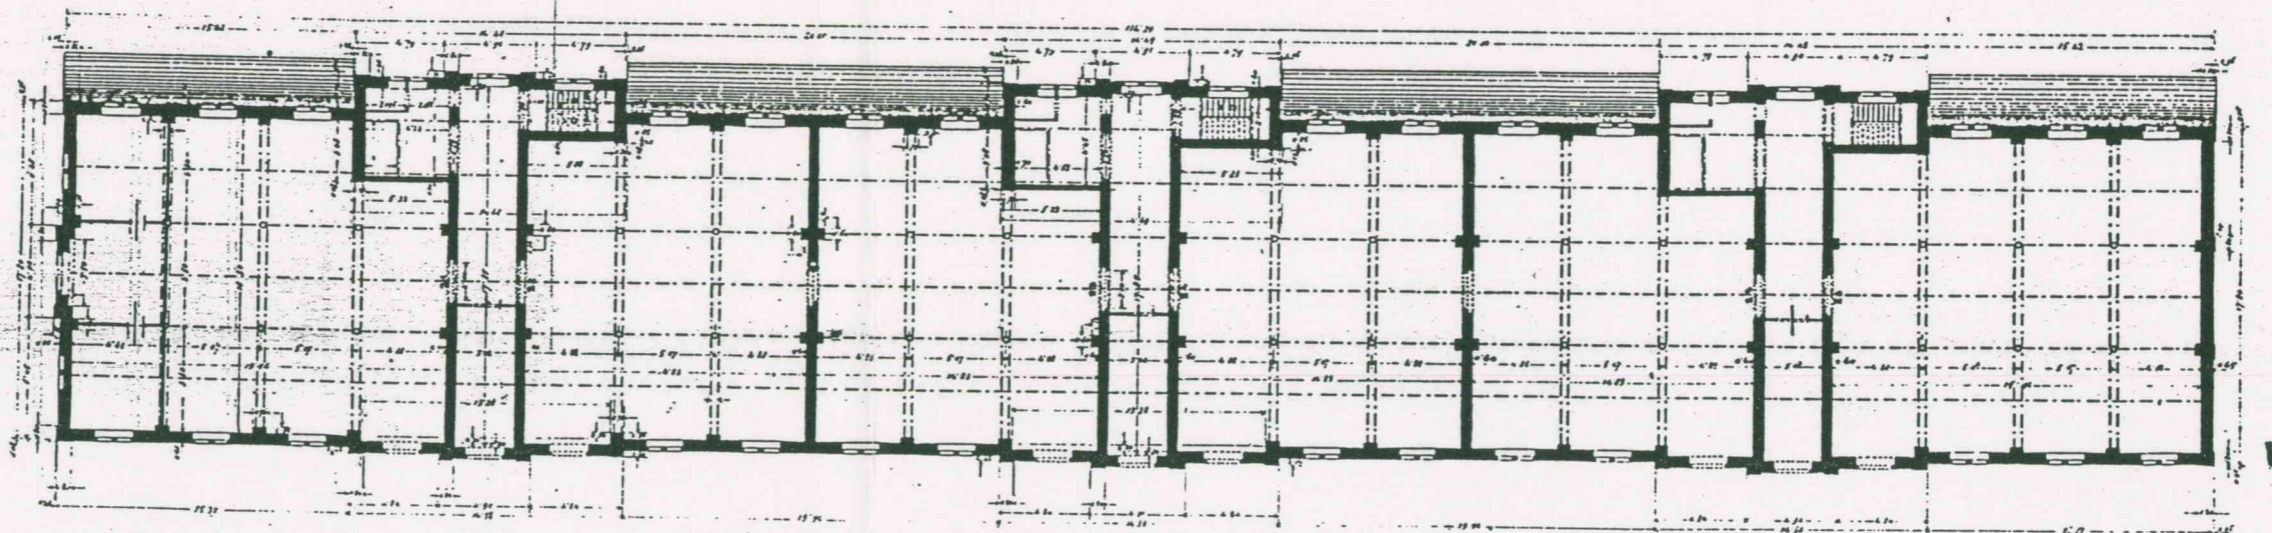


1:200

HANGAR N° 25
Parte di Facciata a Mare

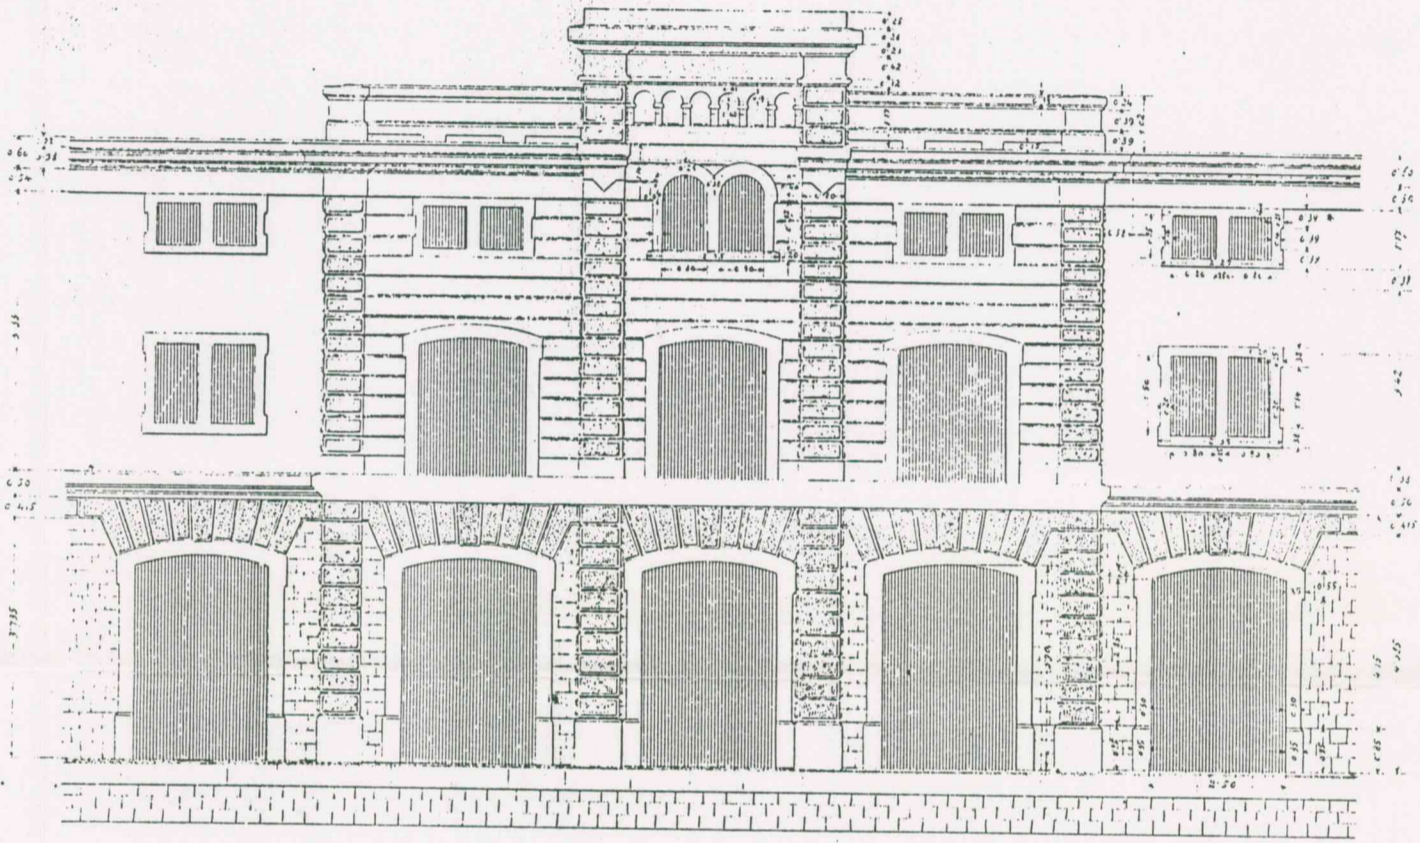

Sezione A-B

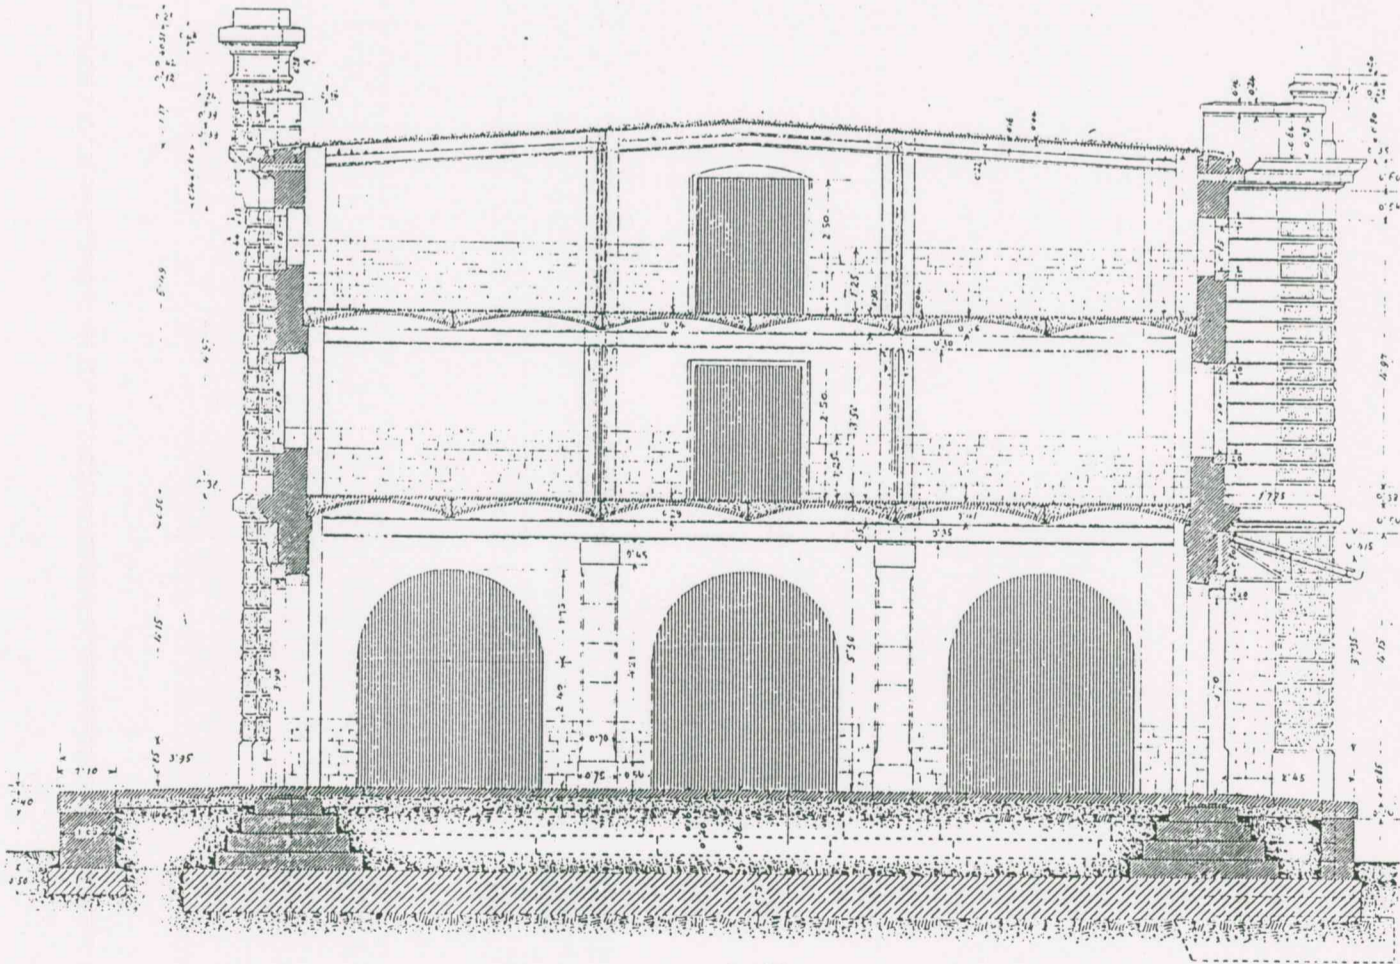

1:100

110550 52

110550 52