

10° 0' 0"

Piano di Detrazione

La inter capo fondo per cingere
il nuovo fabbricato

con 331, 330, 322, 323 Case esistenti



1558-

dall'Ispezione civica edile.

del 17 Luglio 1857.

Signor Soprintendente impedito

Maurizio

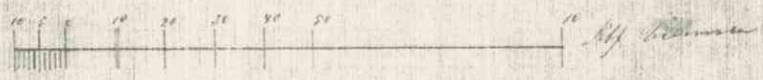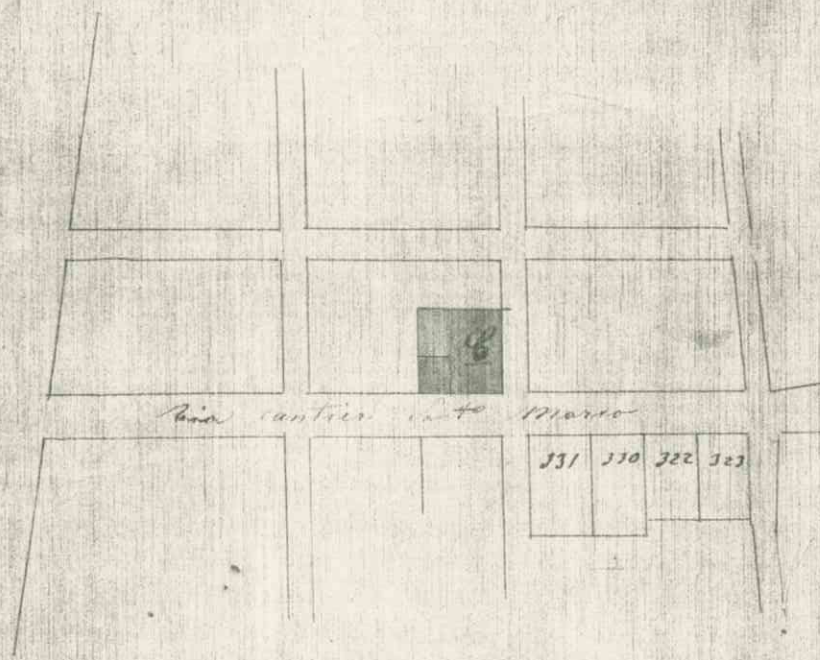

26.5
84
25
10.5

1.88 x 10
845
1.8845

N. 8858

Approvato per l'esecuzione a senso
dell'Ordine Decreto.

Dal Magistralo Civico
Trieste 18 Luglio 1857
D. P. Costa impedito


Maife



Carlo Costa

Piano terra


Chantiers d'après le plan

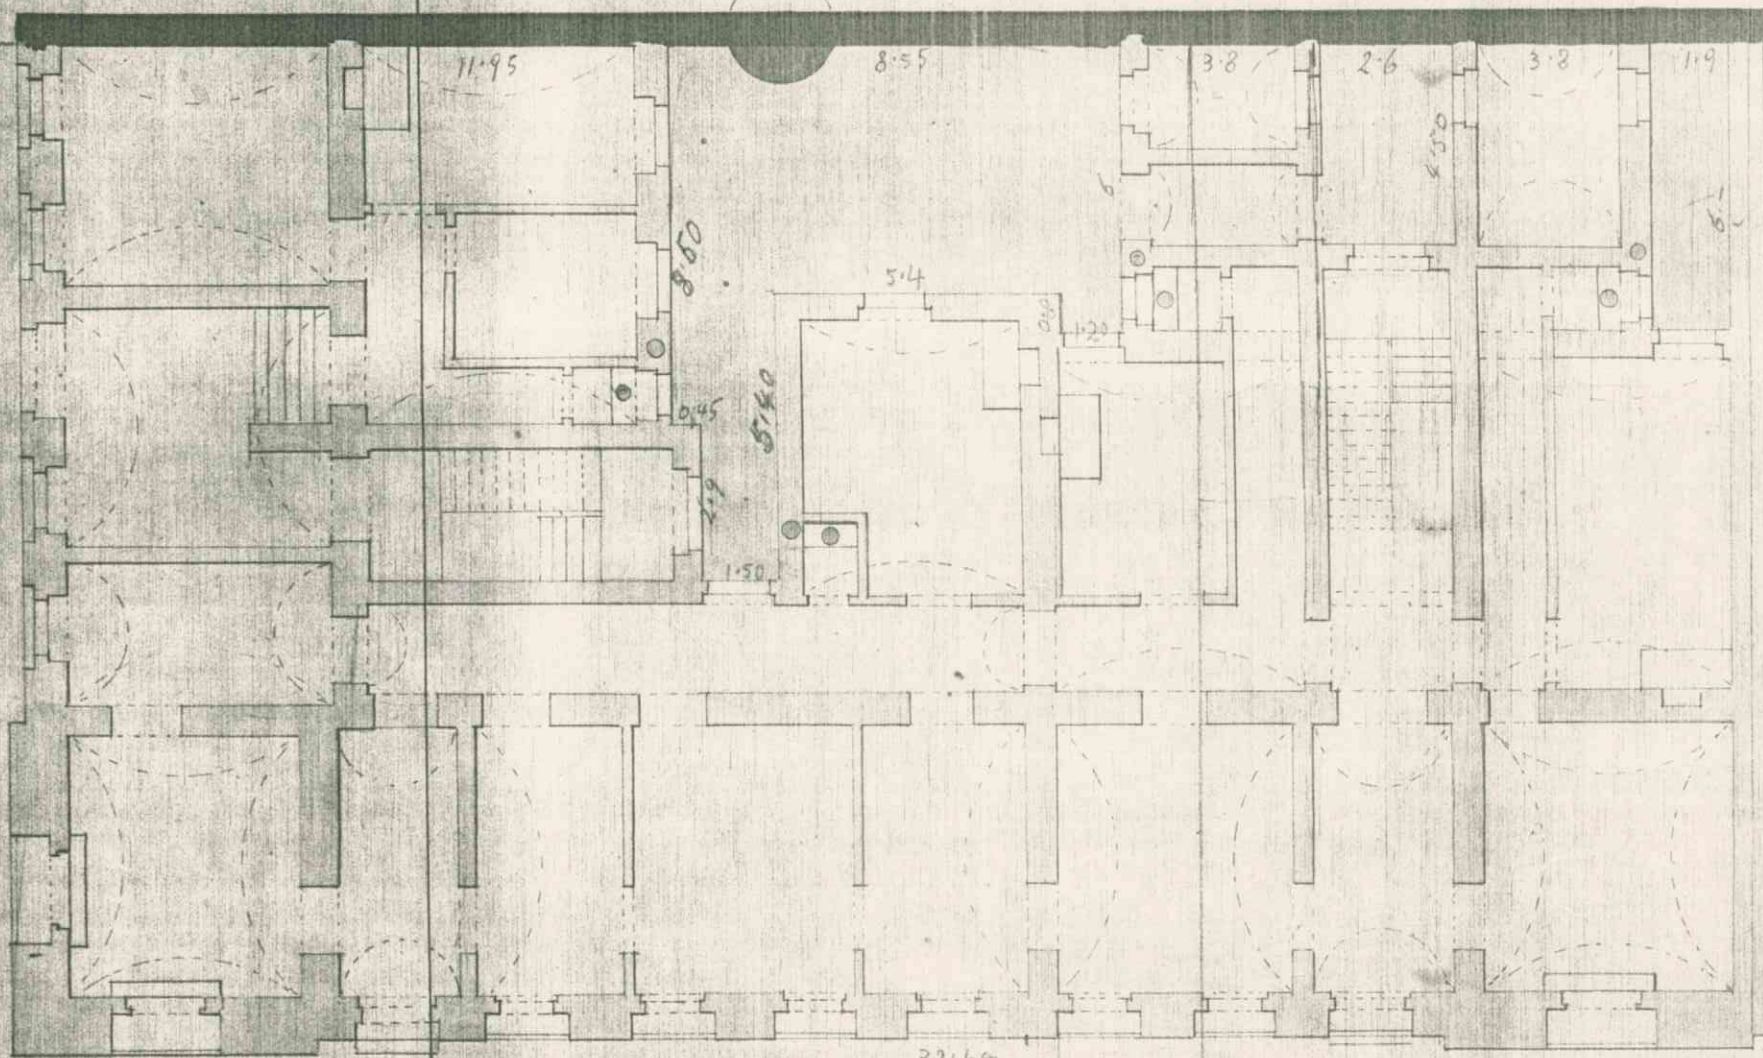

19.50

F. Rossi

Mezzanin

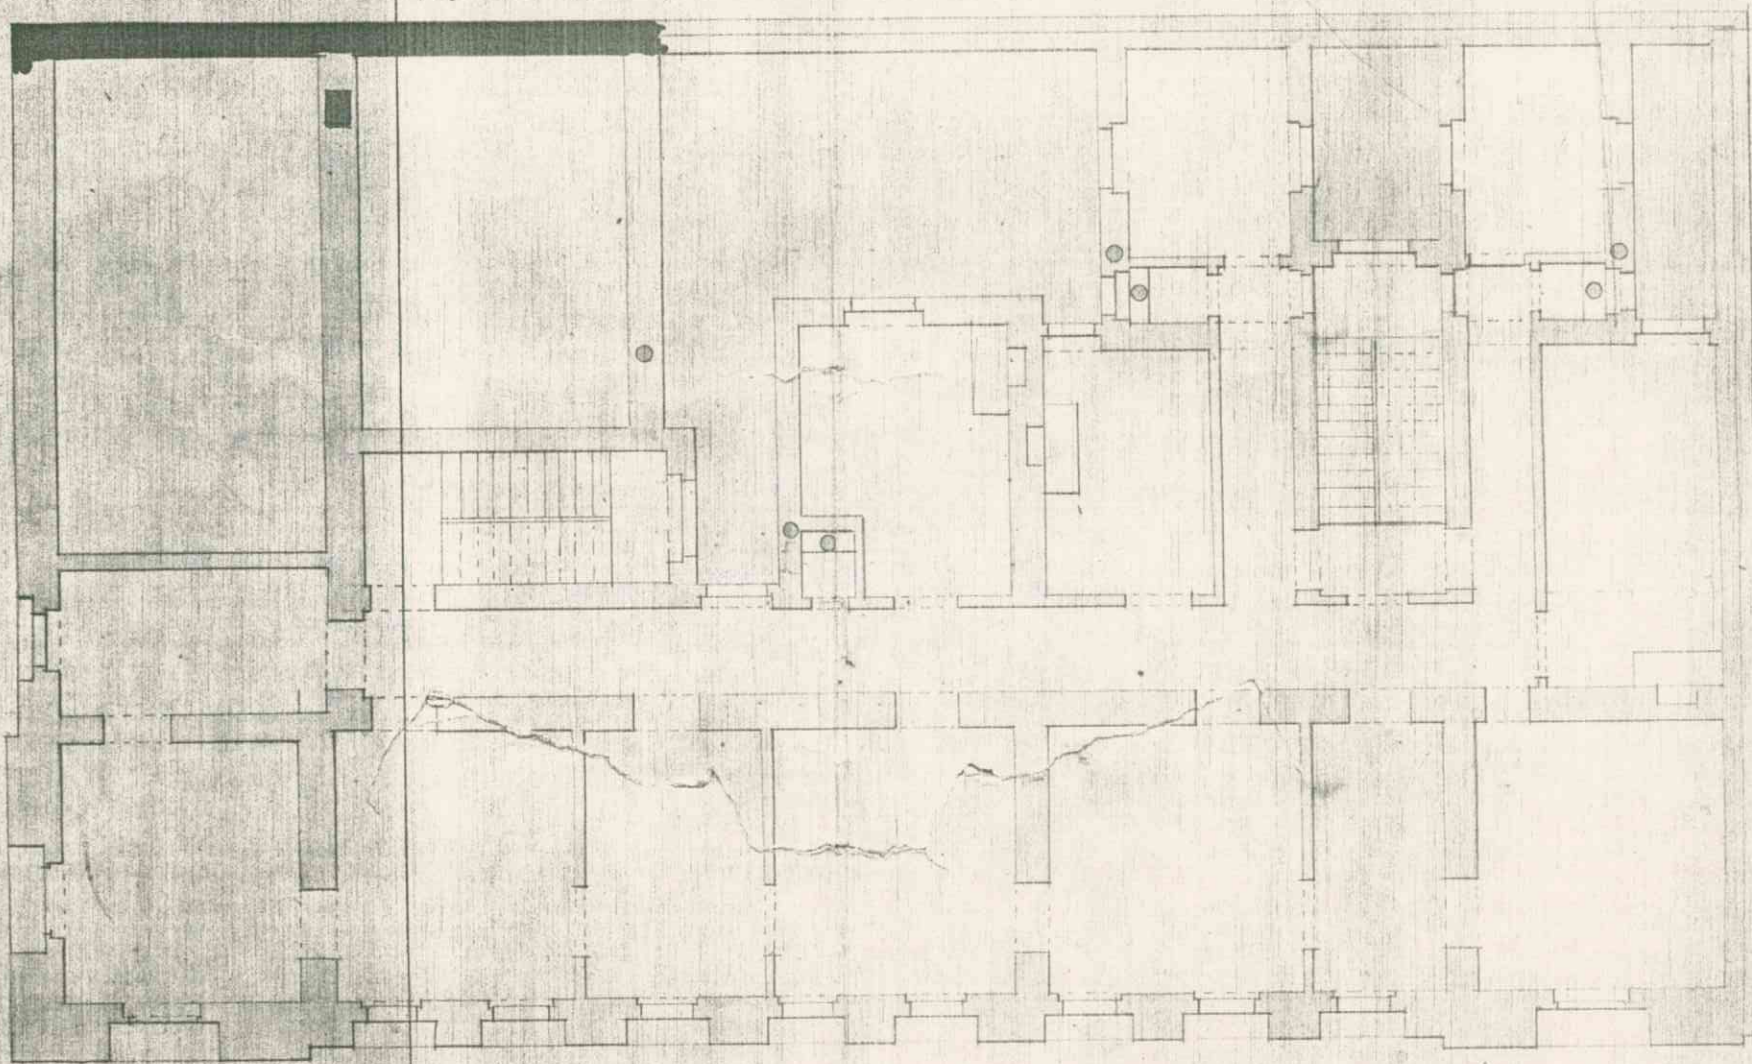


0.561

T. P. 111


Mezzanin

Primo, 2°, 3° piano

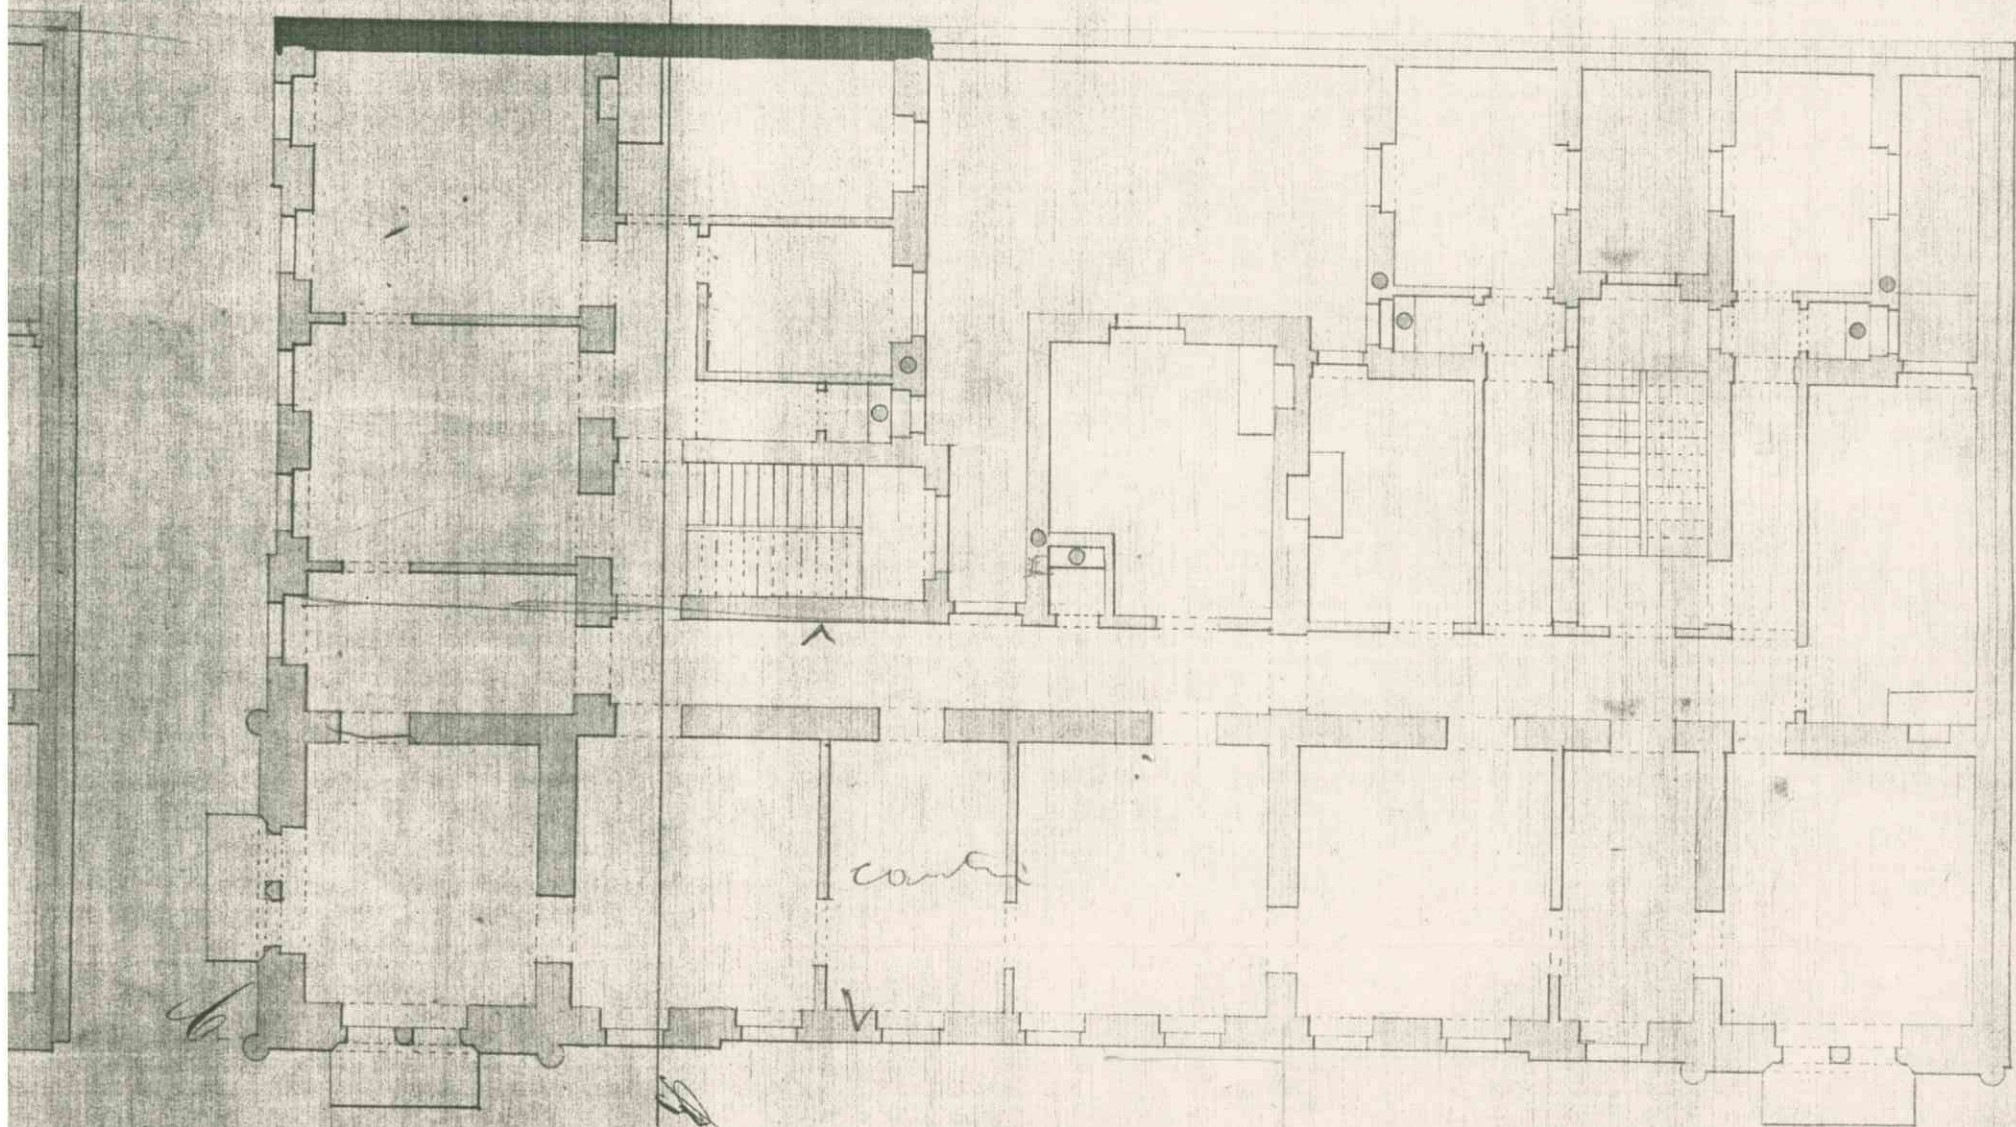


Laccinata sulla linea


3849

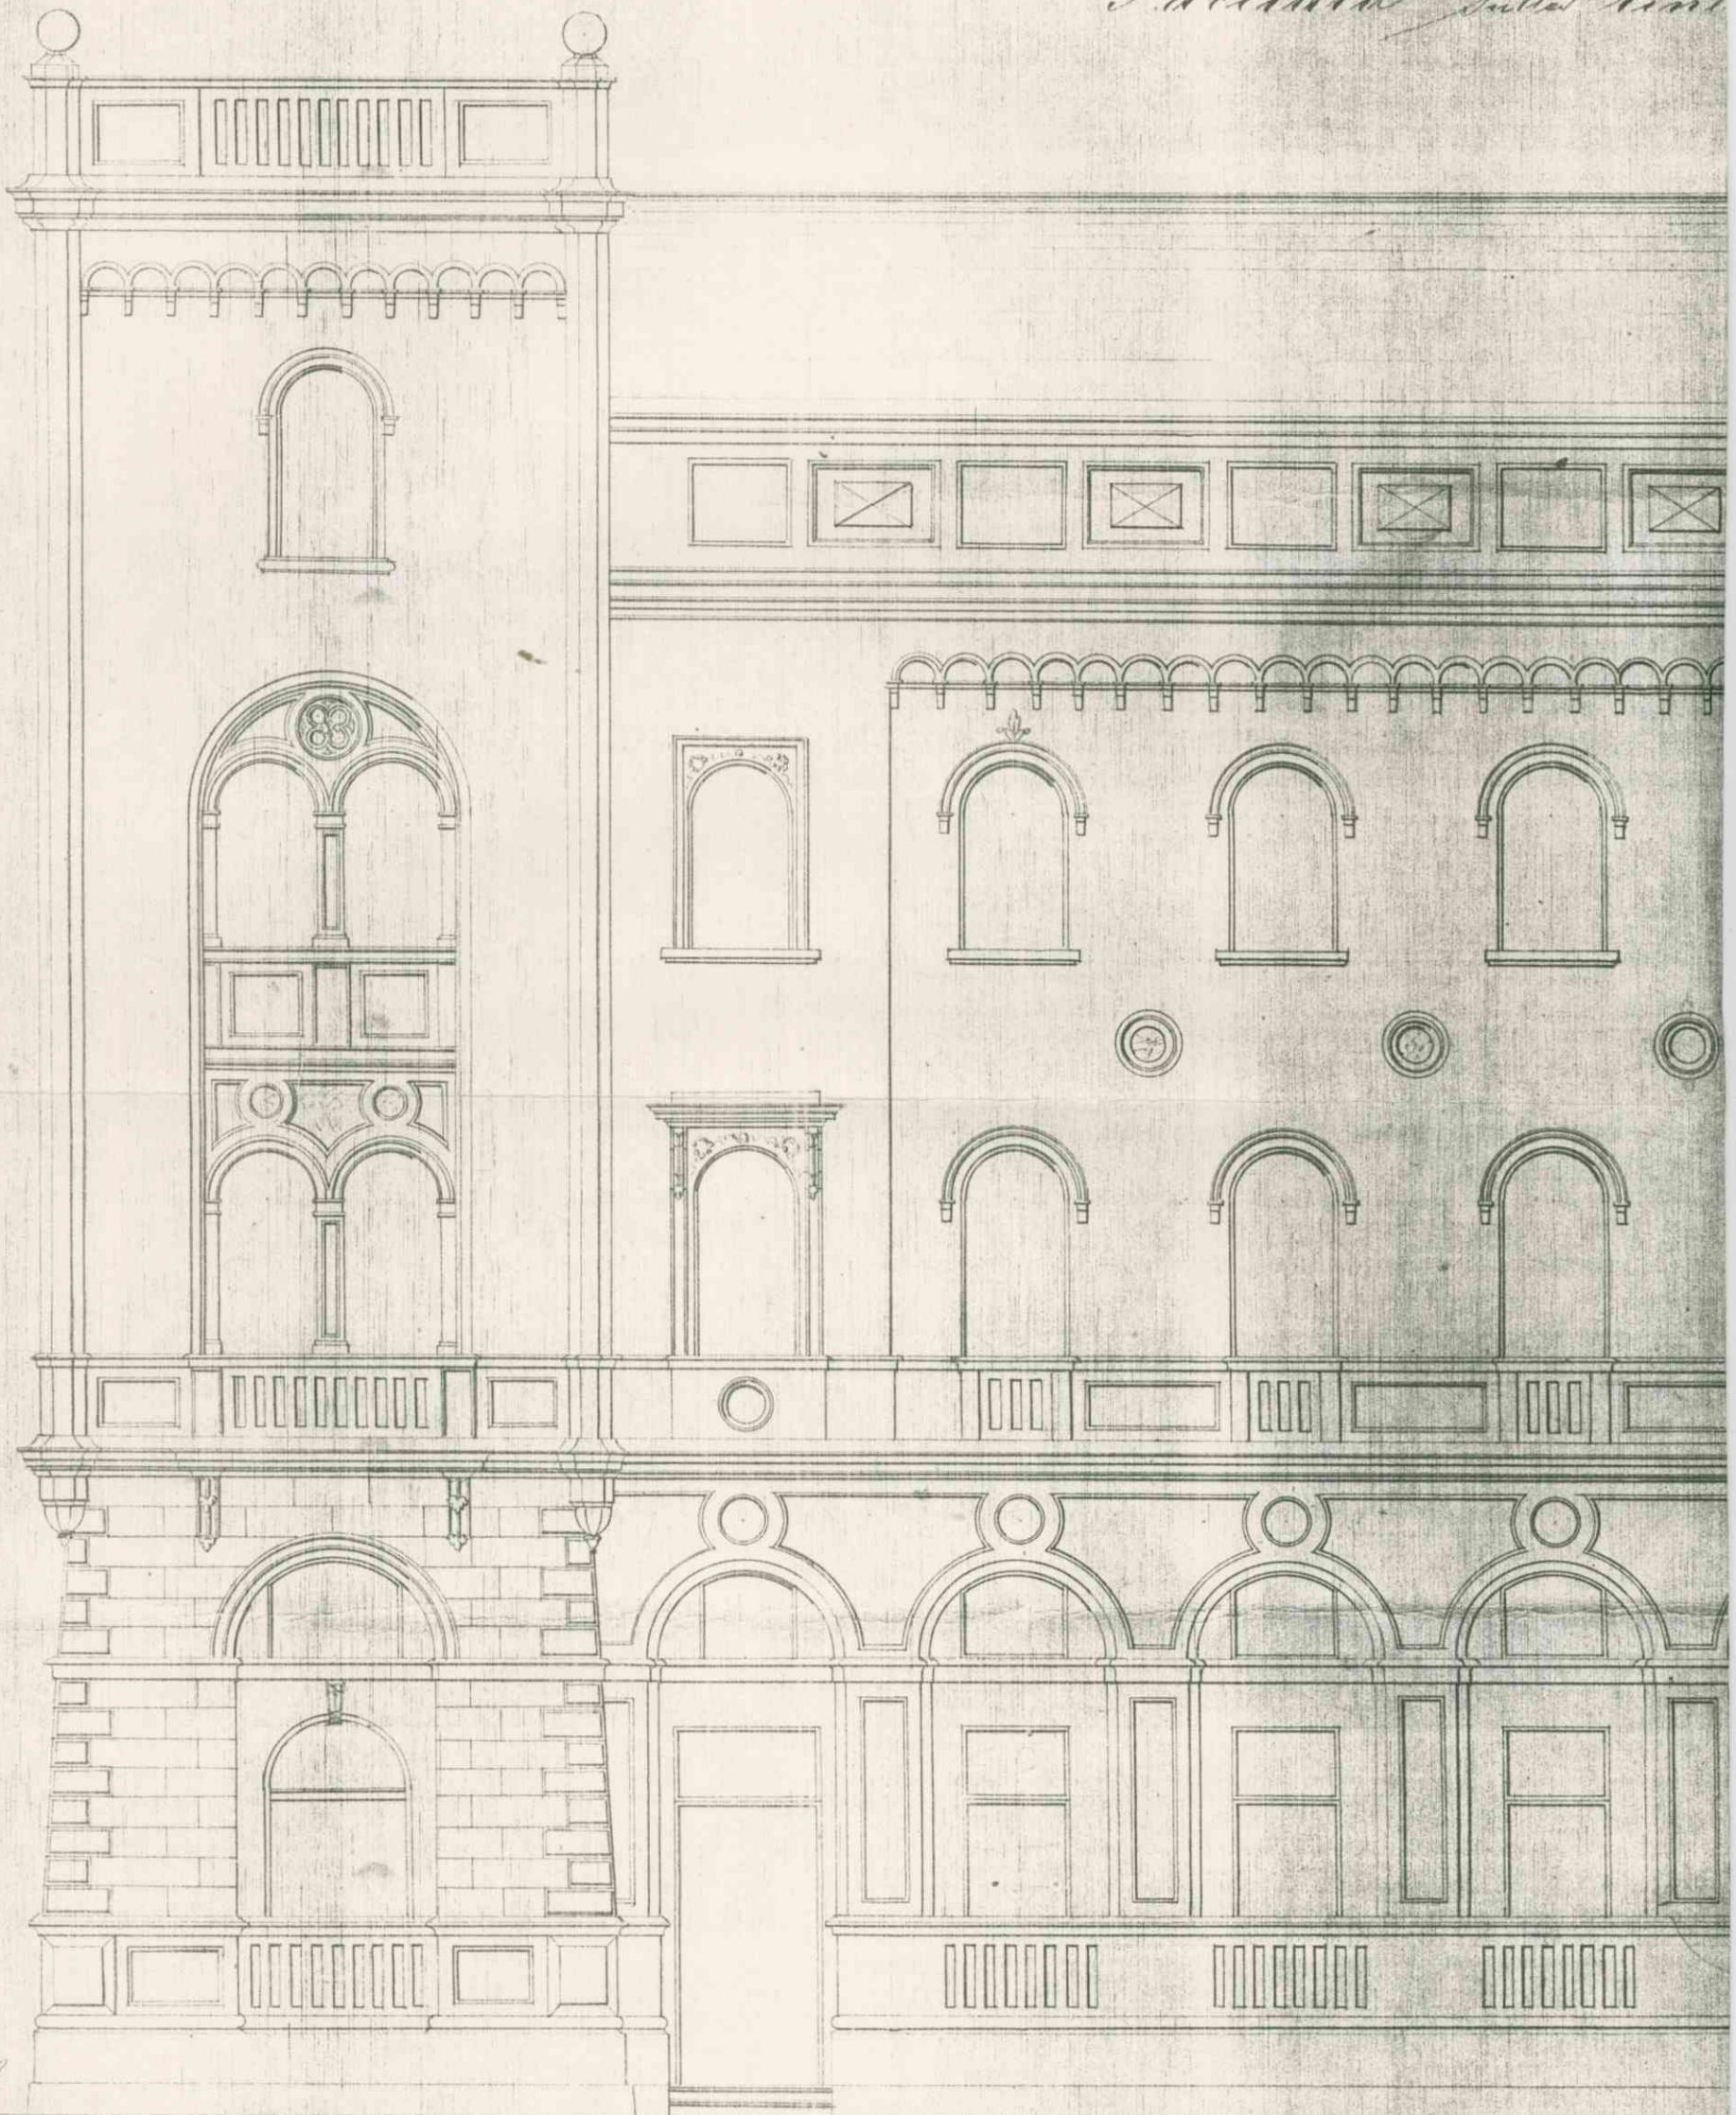

at 1/2 D.

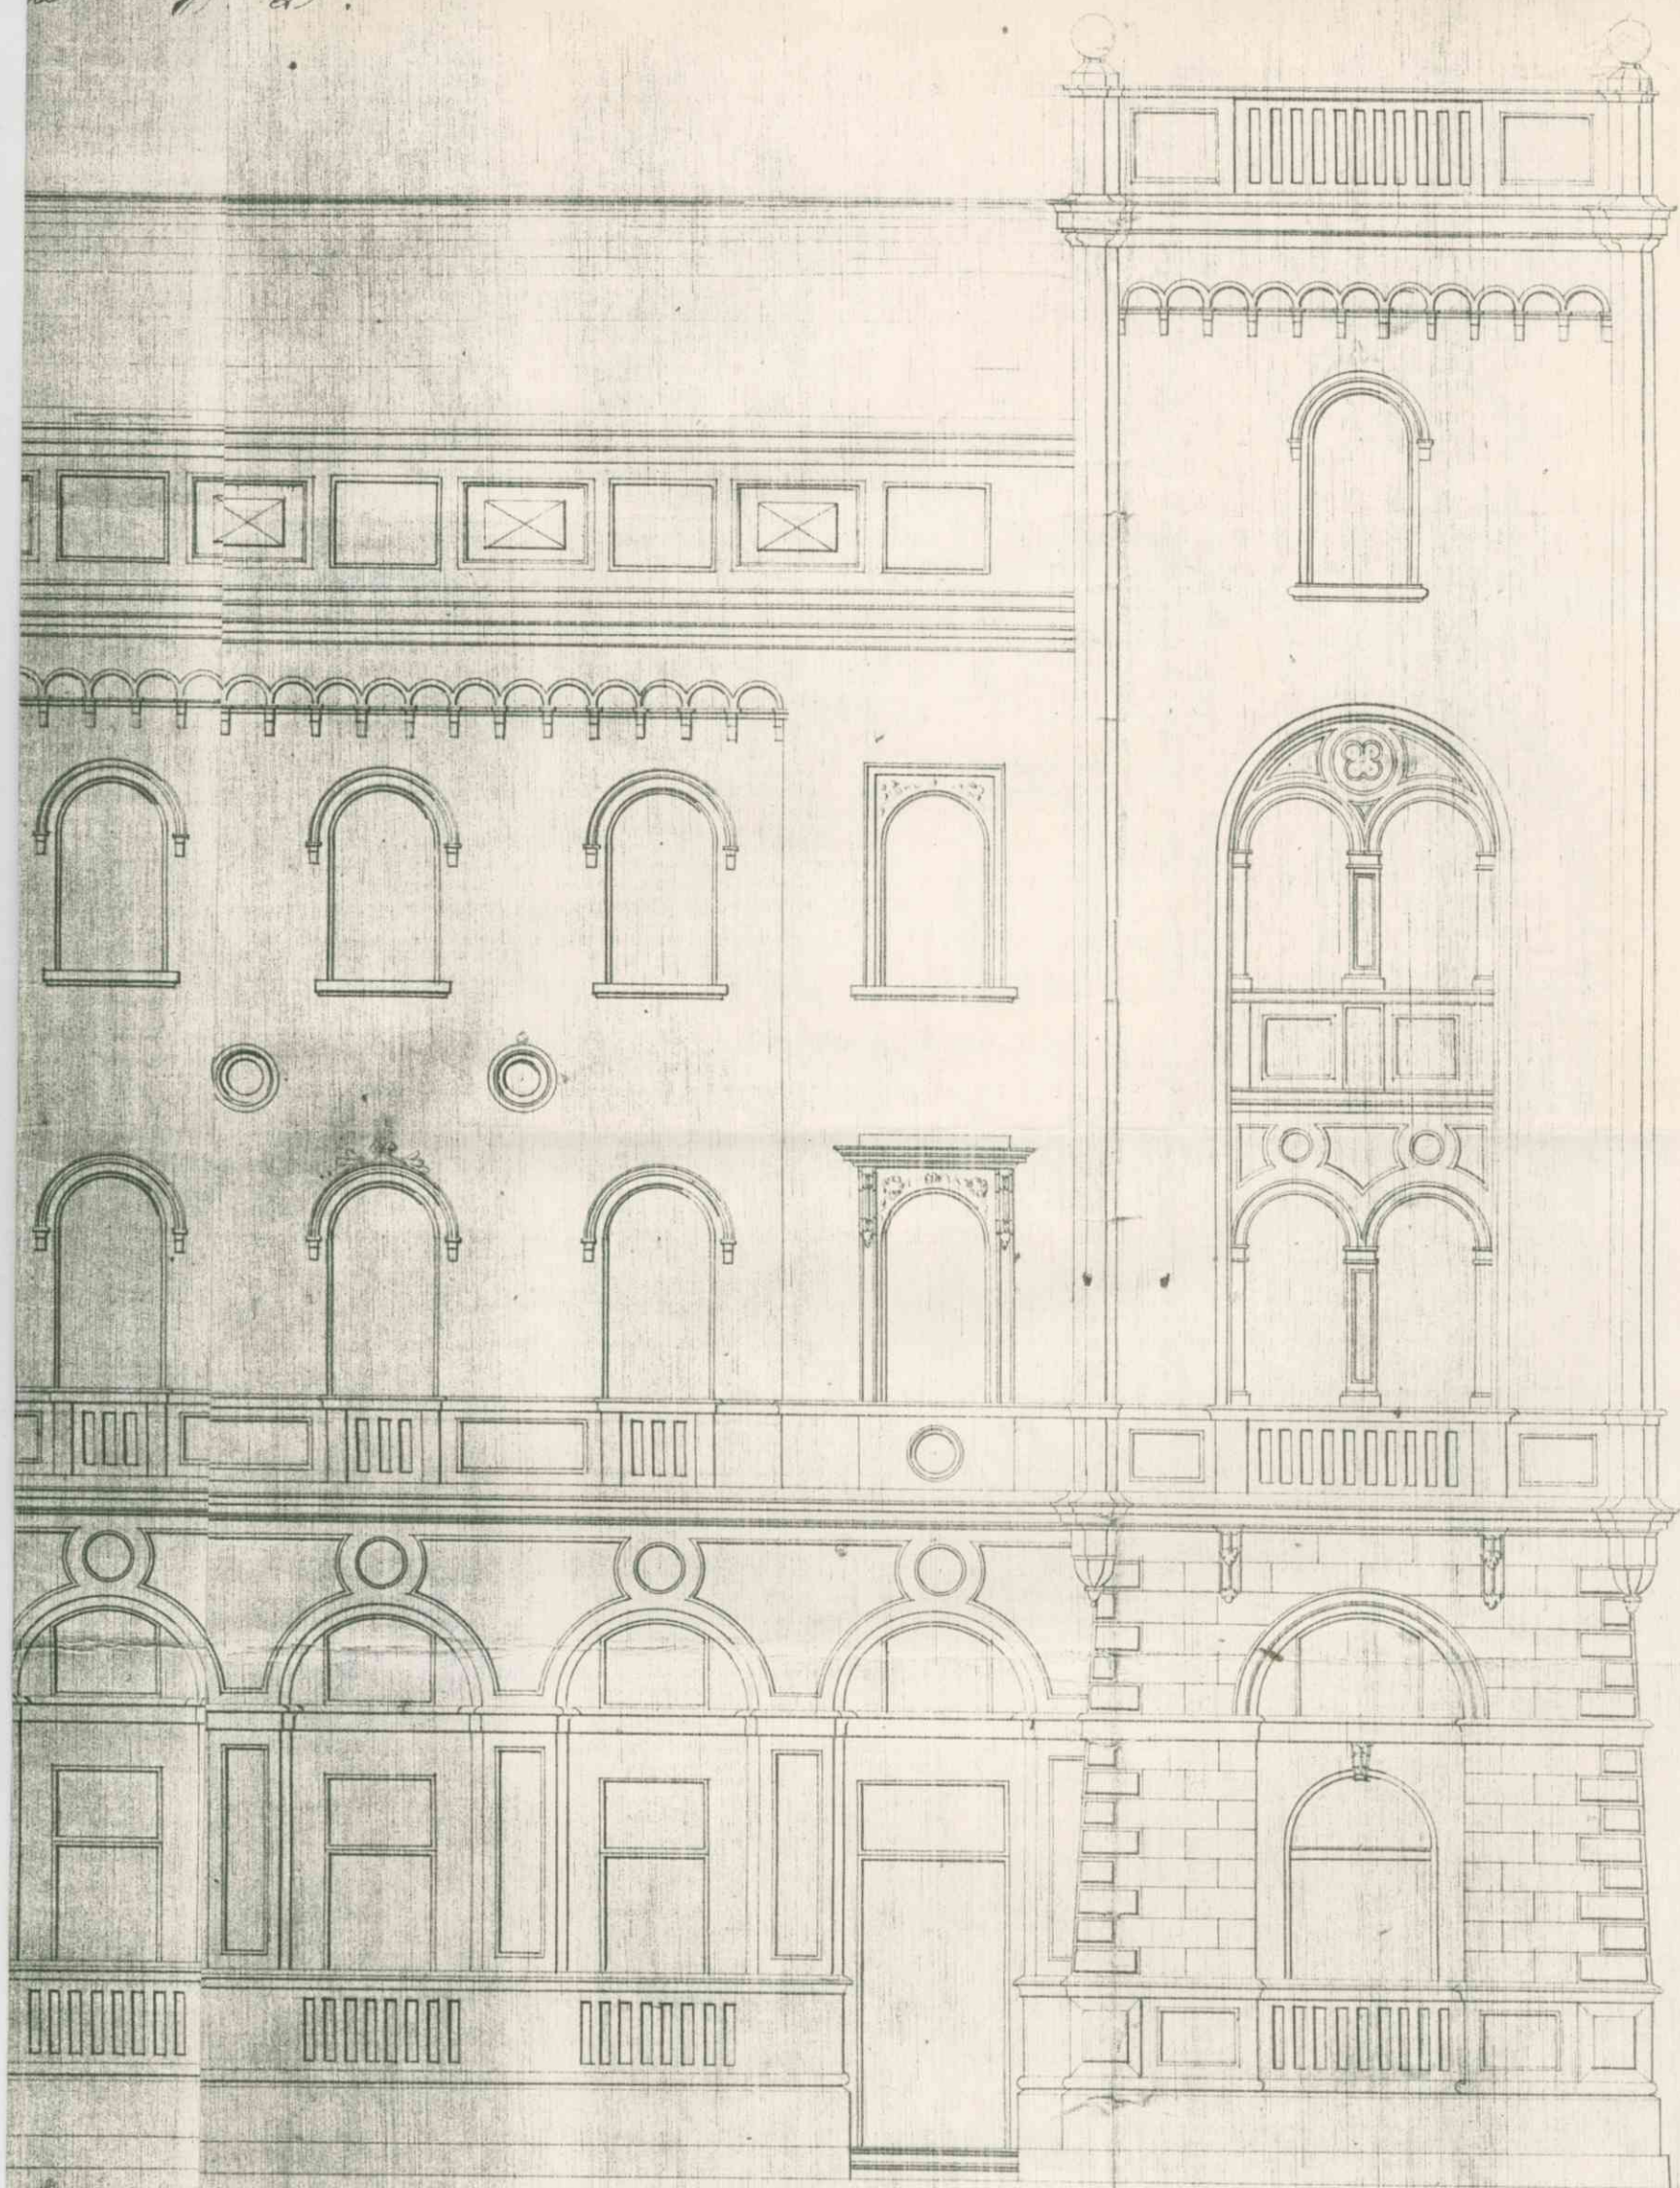


at 1/2 D.

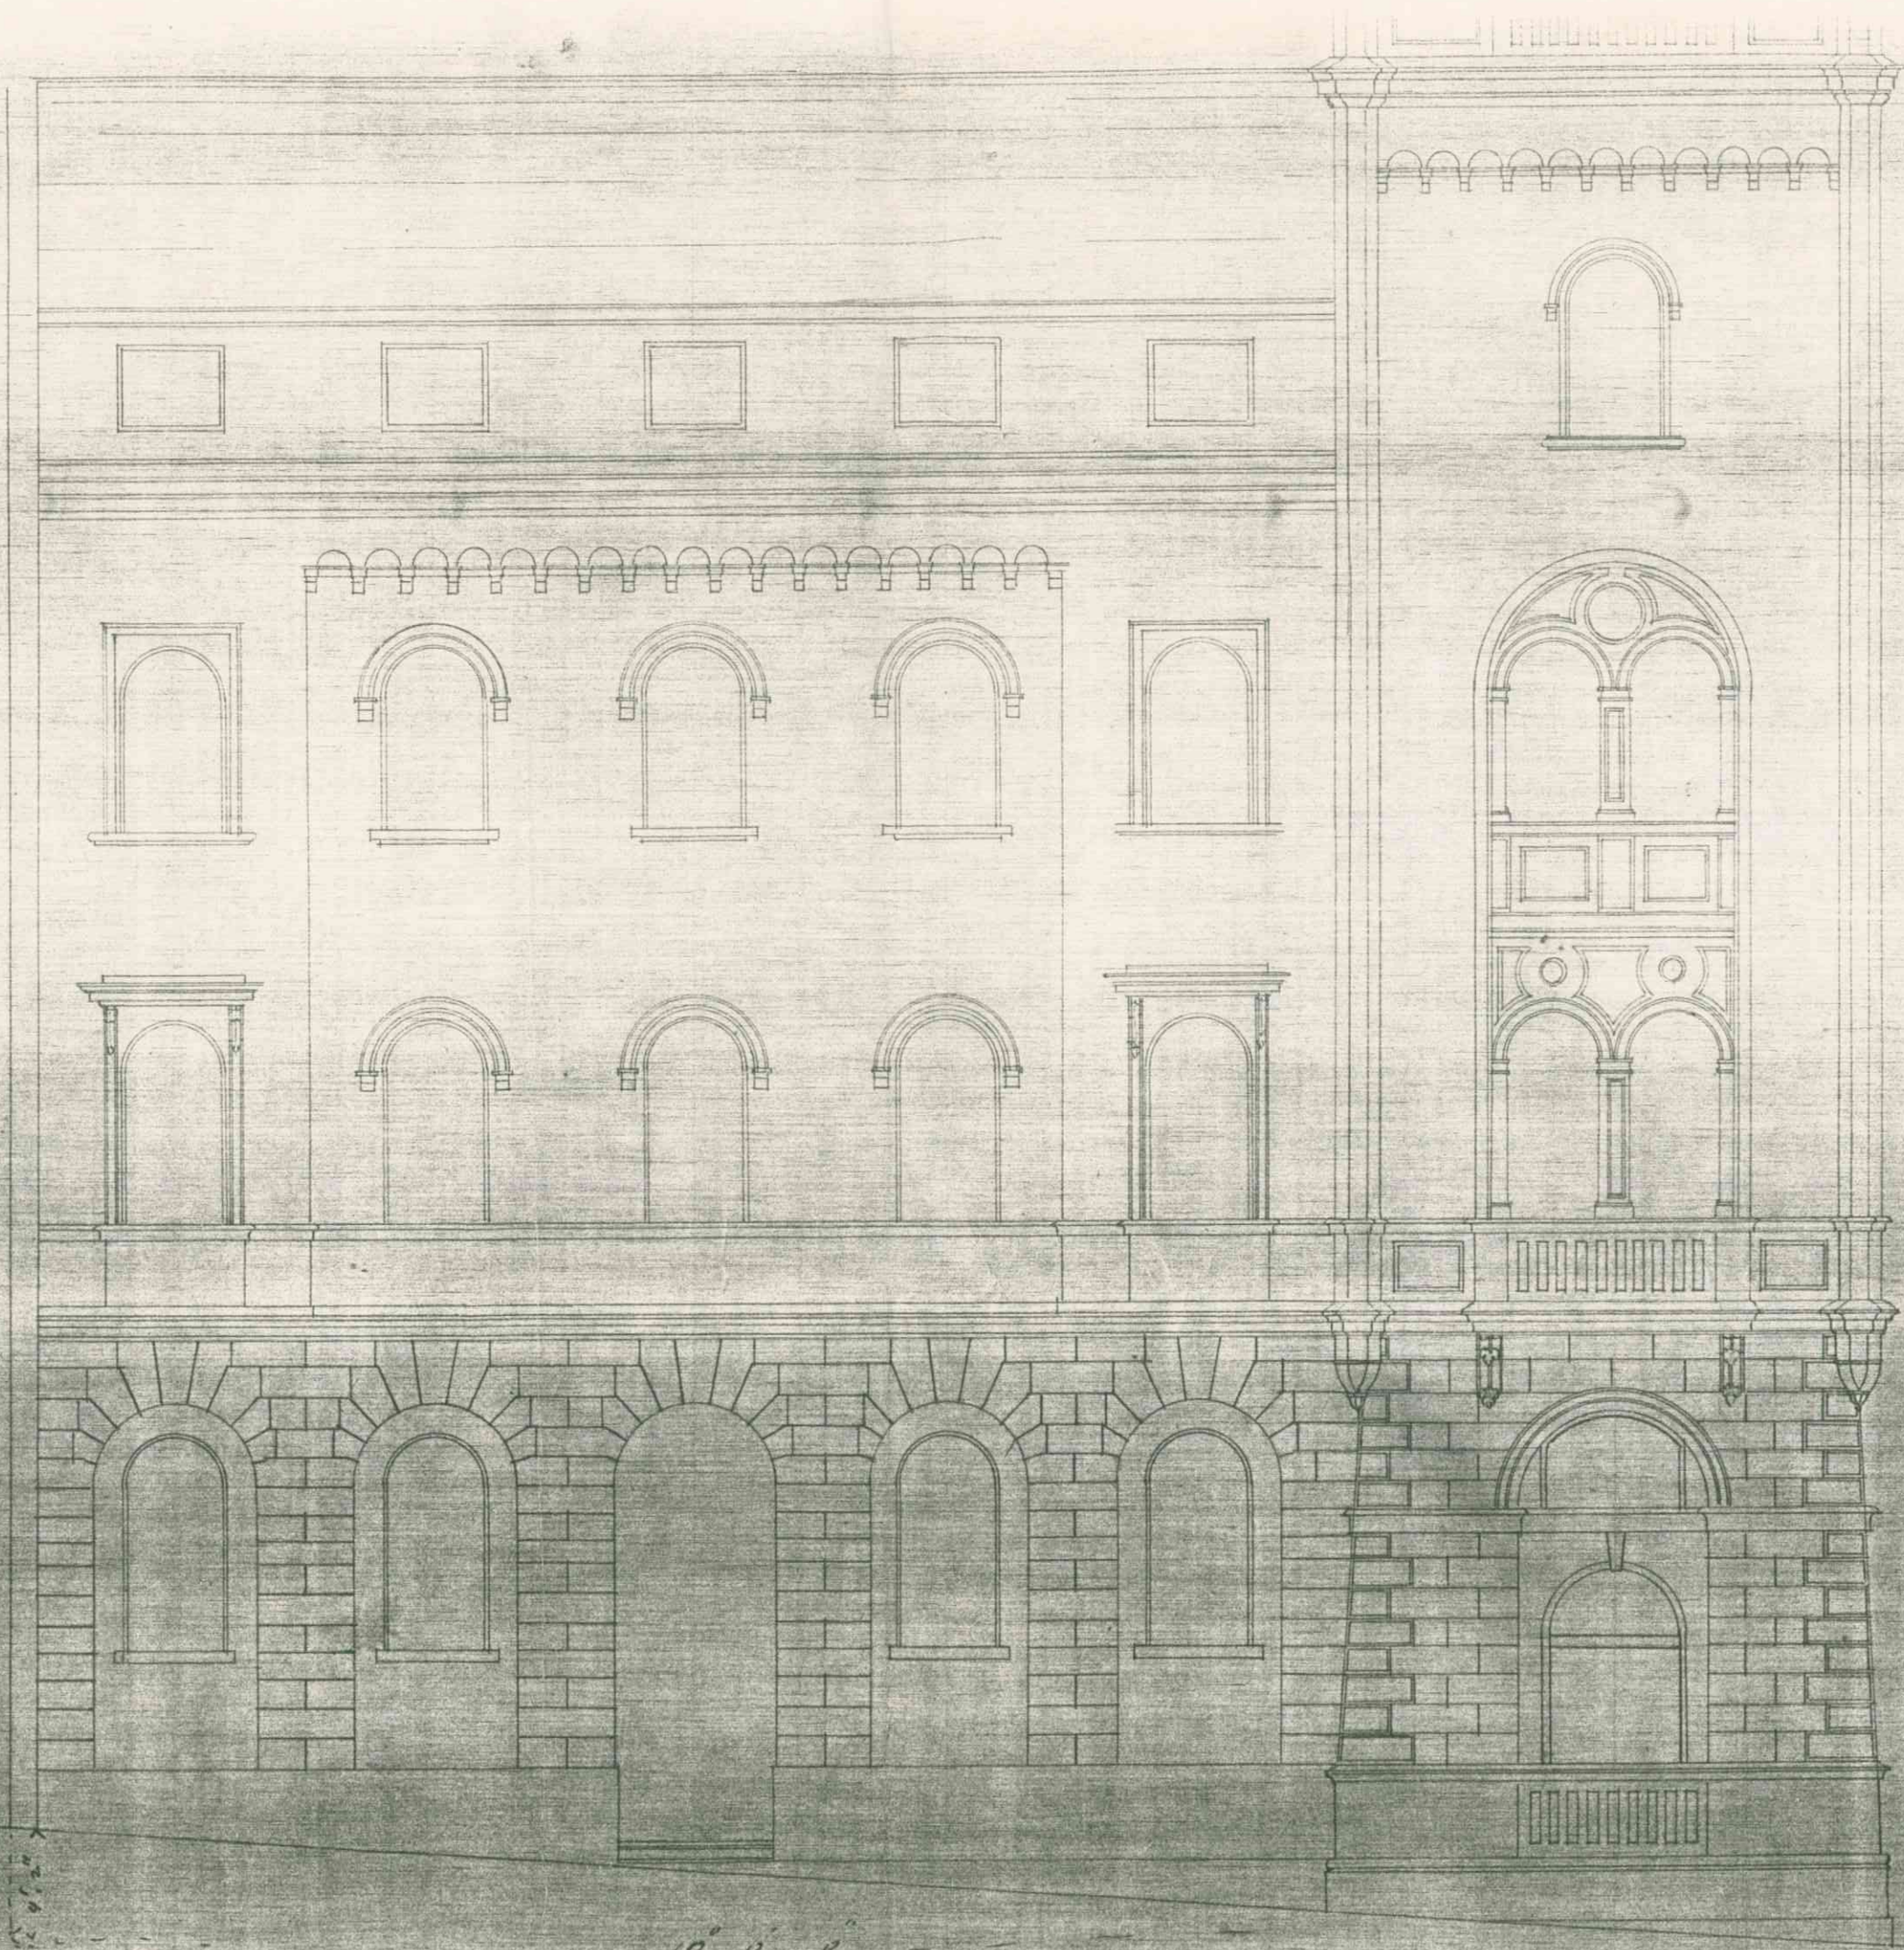

10' 6" 0"

Profilo sulla linea A.B.

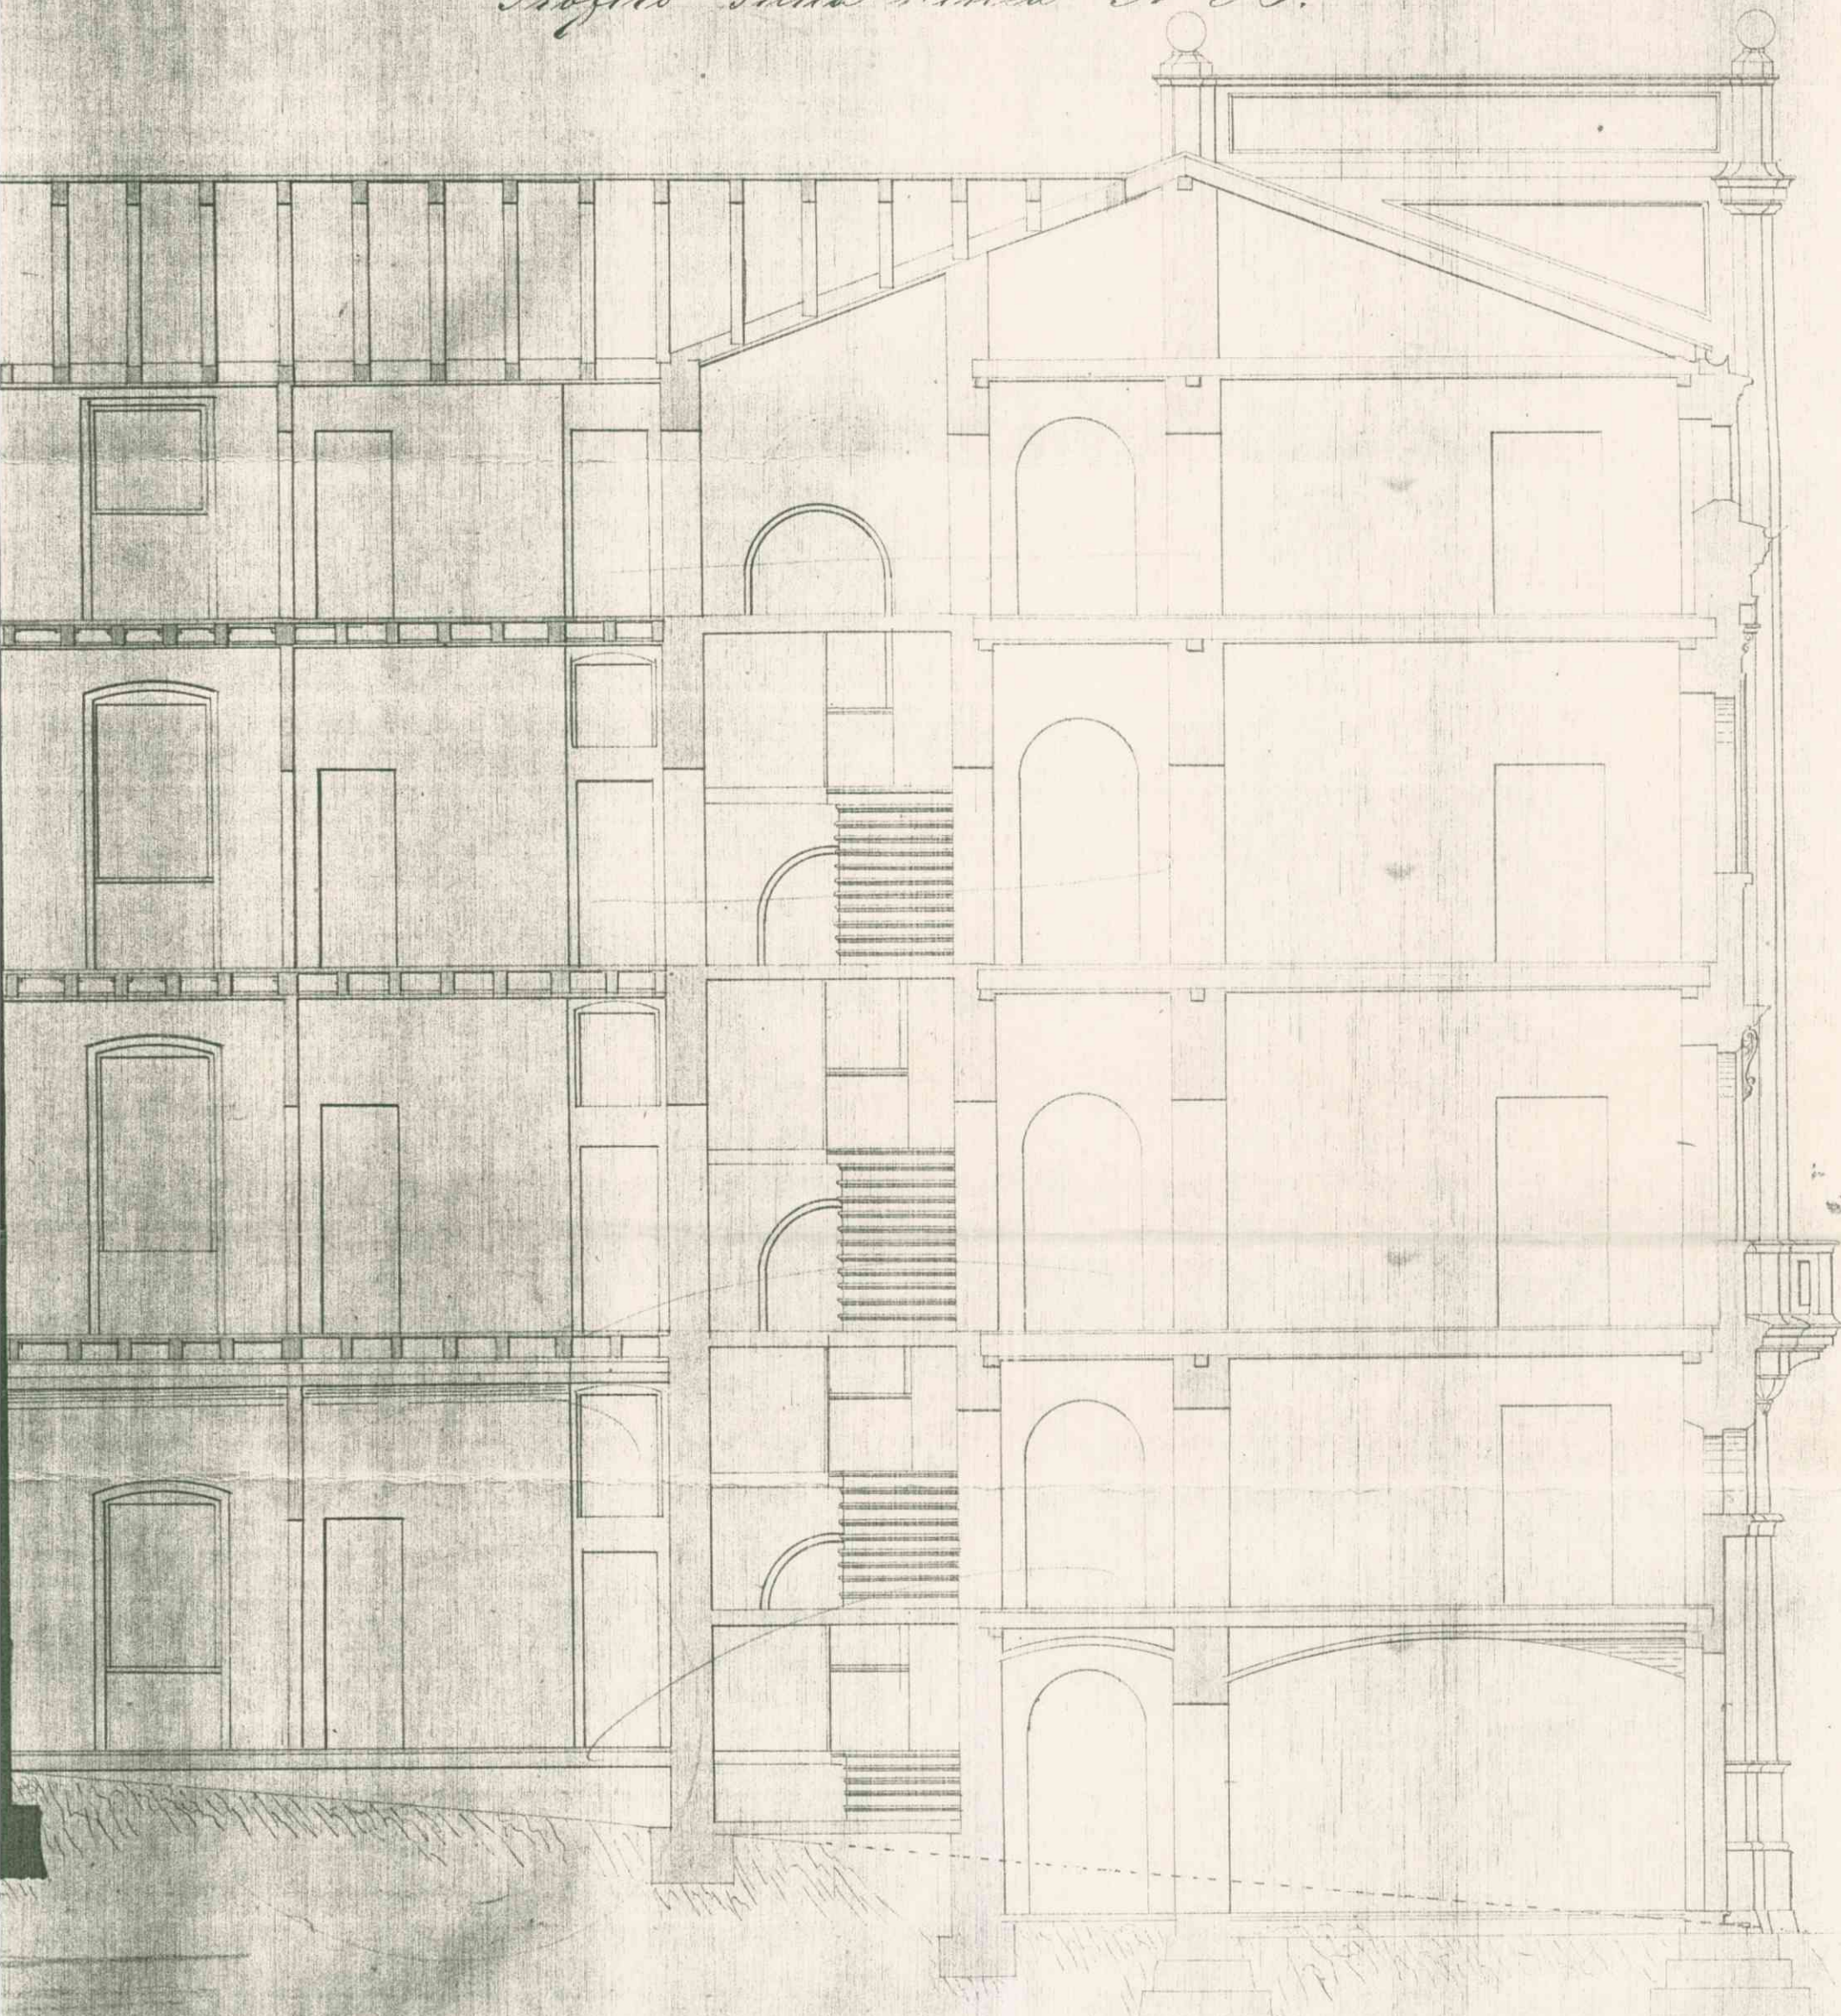

Primo, 2°, 3° piano

