



iano

Quercetti di Cavallina Grande, Piccolo, dei Doulini, Istituto Doussicale, Doucellerie
Douadri, Douadri della Legua. Douagazeno dei Sieno, in un col Douadri de Douadri della Soriant

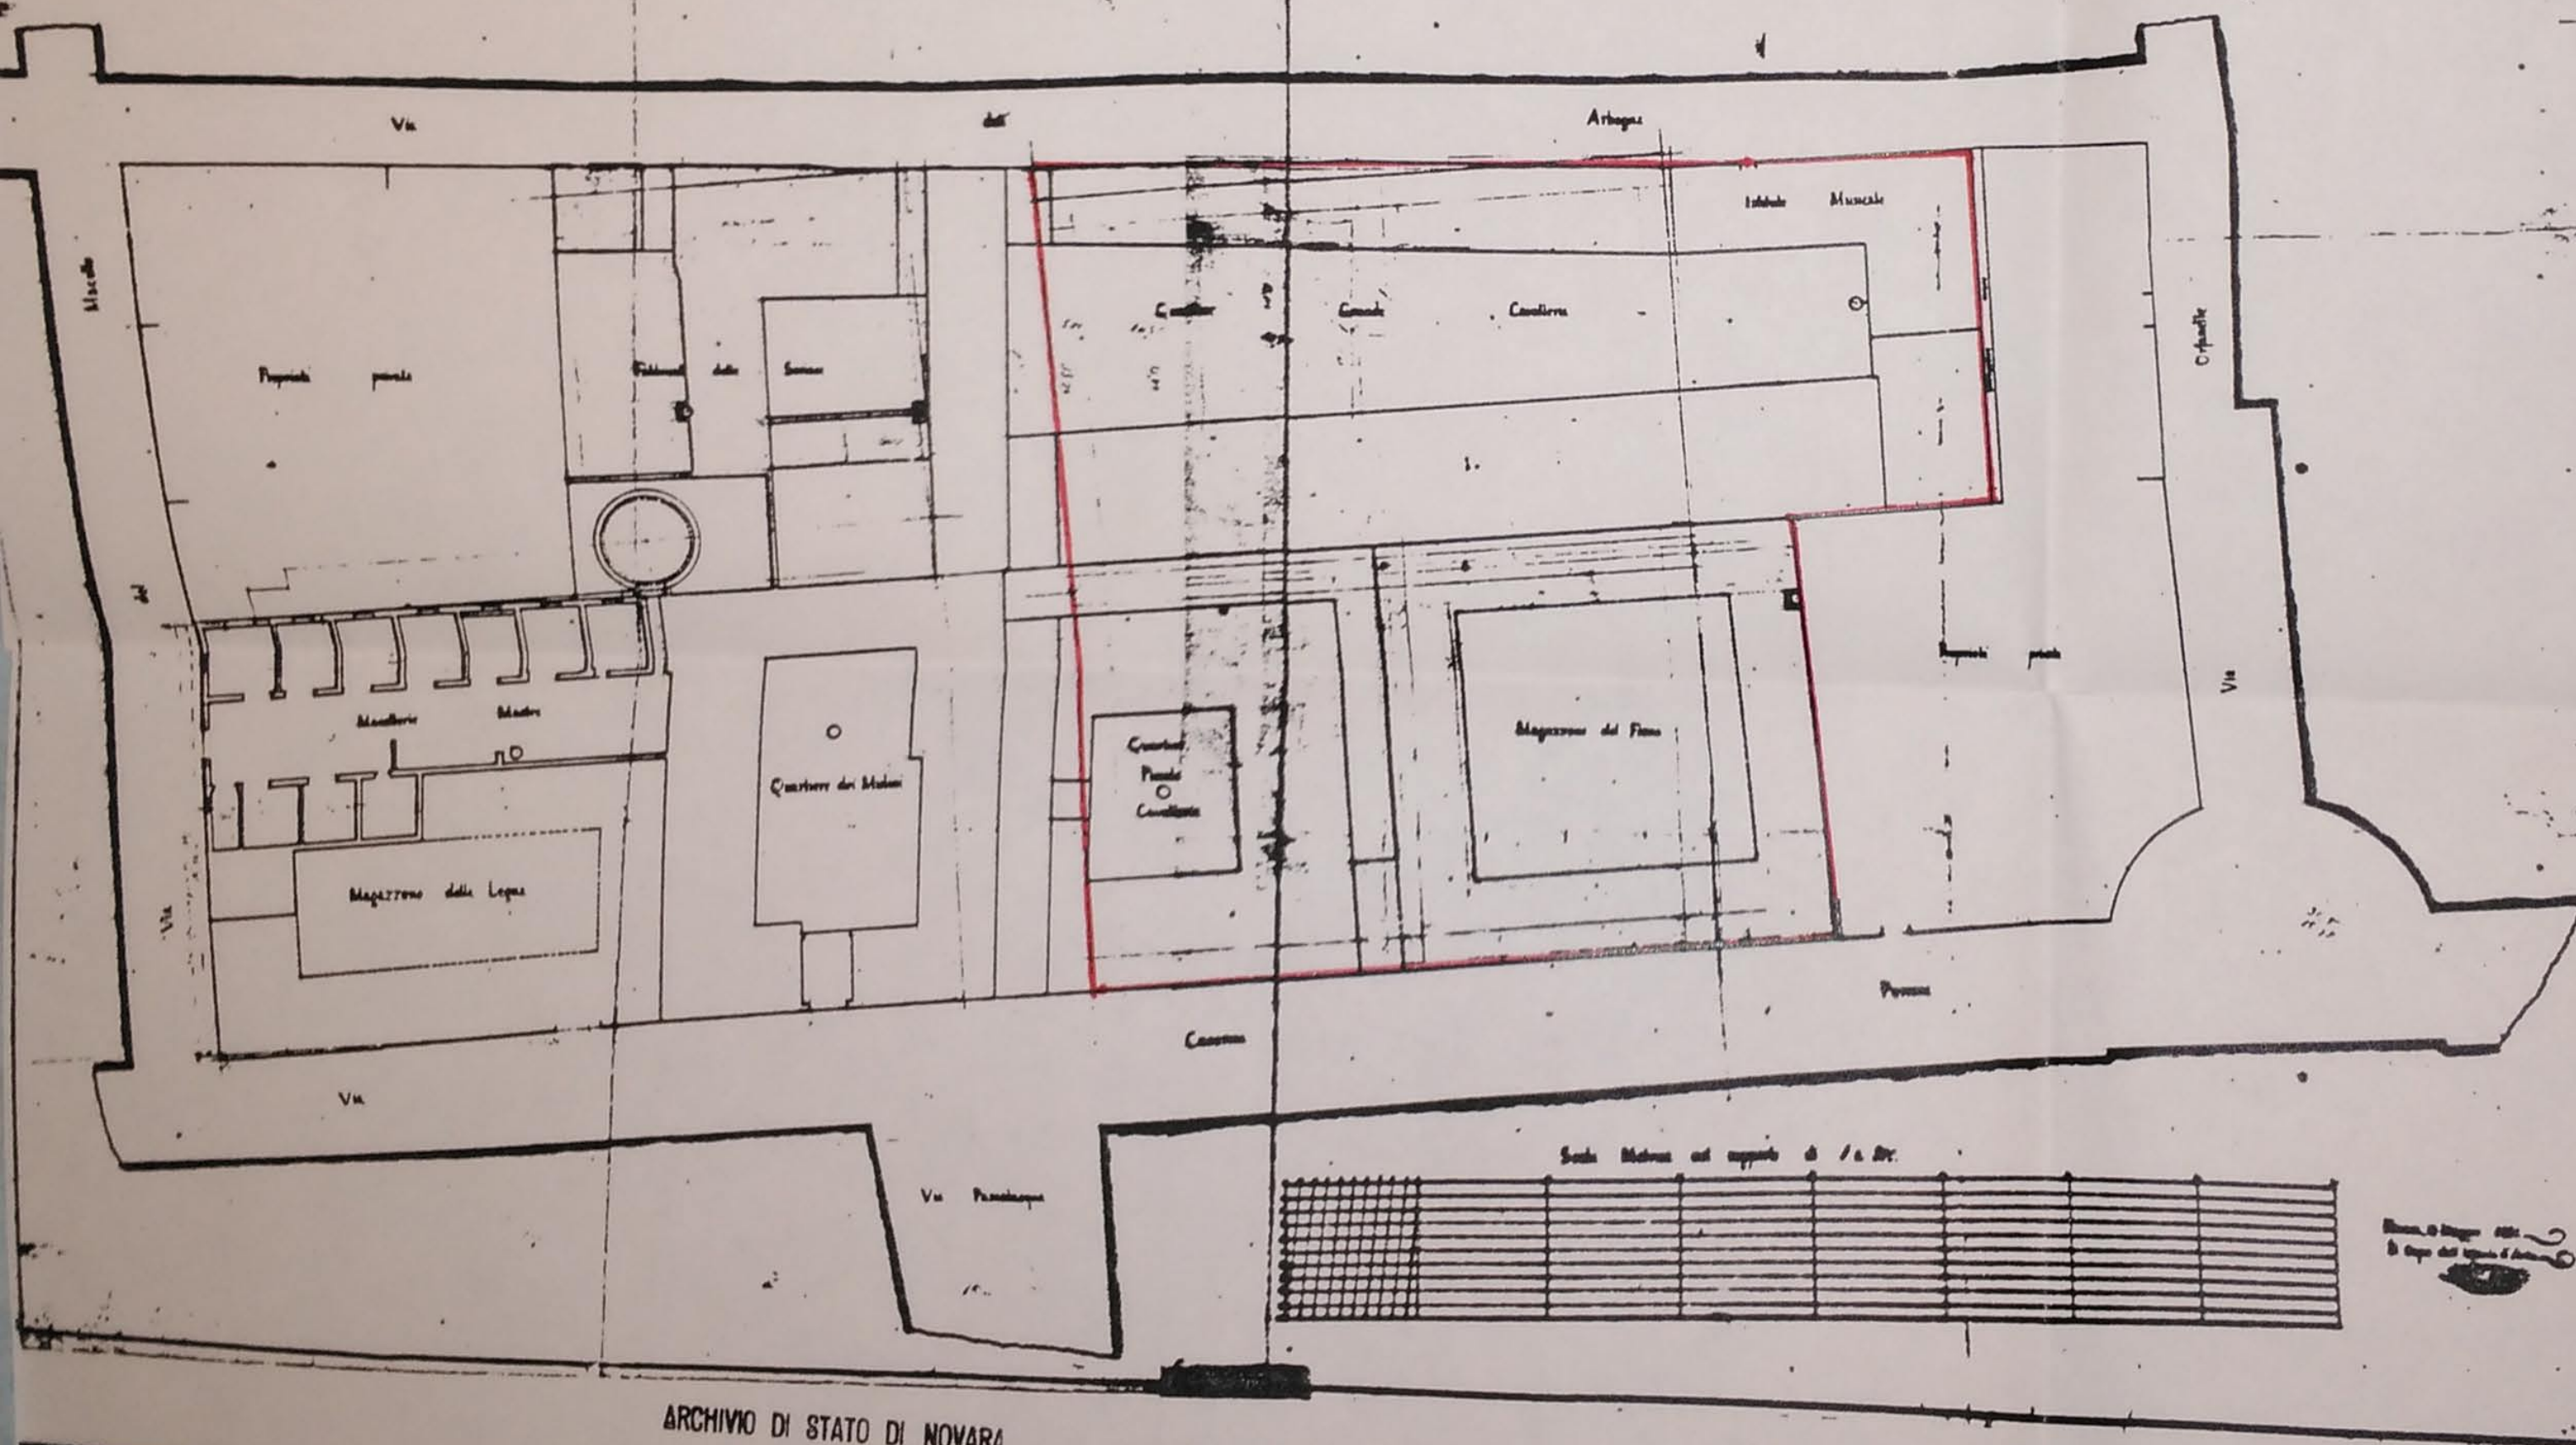

A	N. CATALOGO GENERALE	N. CATALOGO INTERNAZIONALE	MINISTERO PER I BENI CULTURALI E AMBIENTALI DIREZ. GEN. DELLE ANTICHITÀ E BELLE ARTI	REGIONE	N.
	01/00045792	ITA:			
	ALLEGATO N. 12	ICN 6	SOPRINTENDENZA B.A.A. 66	PIEMONTE	

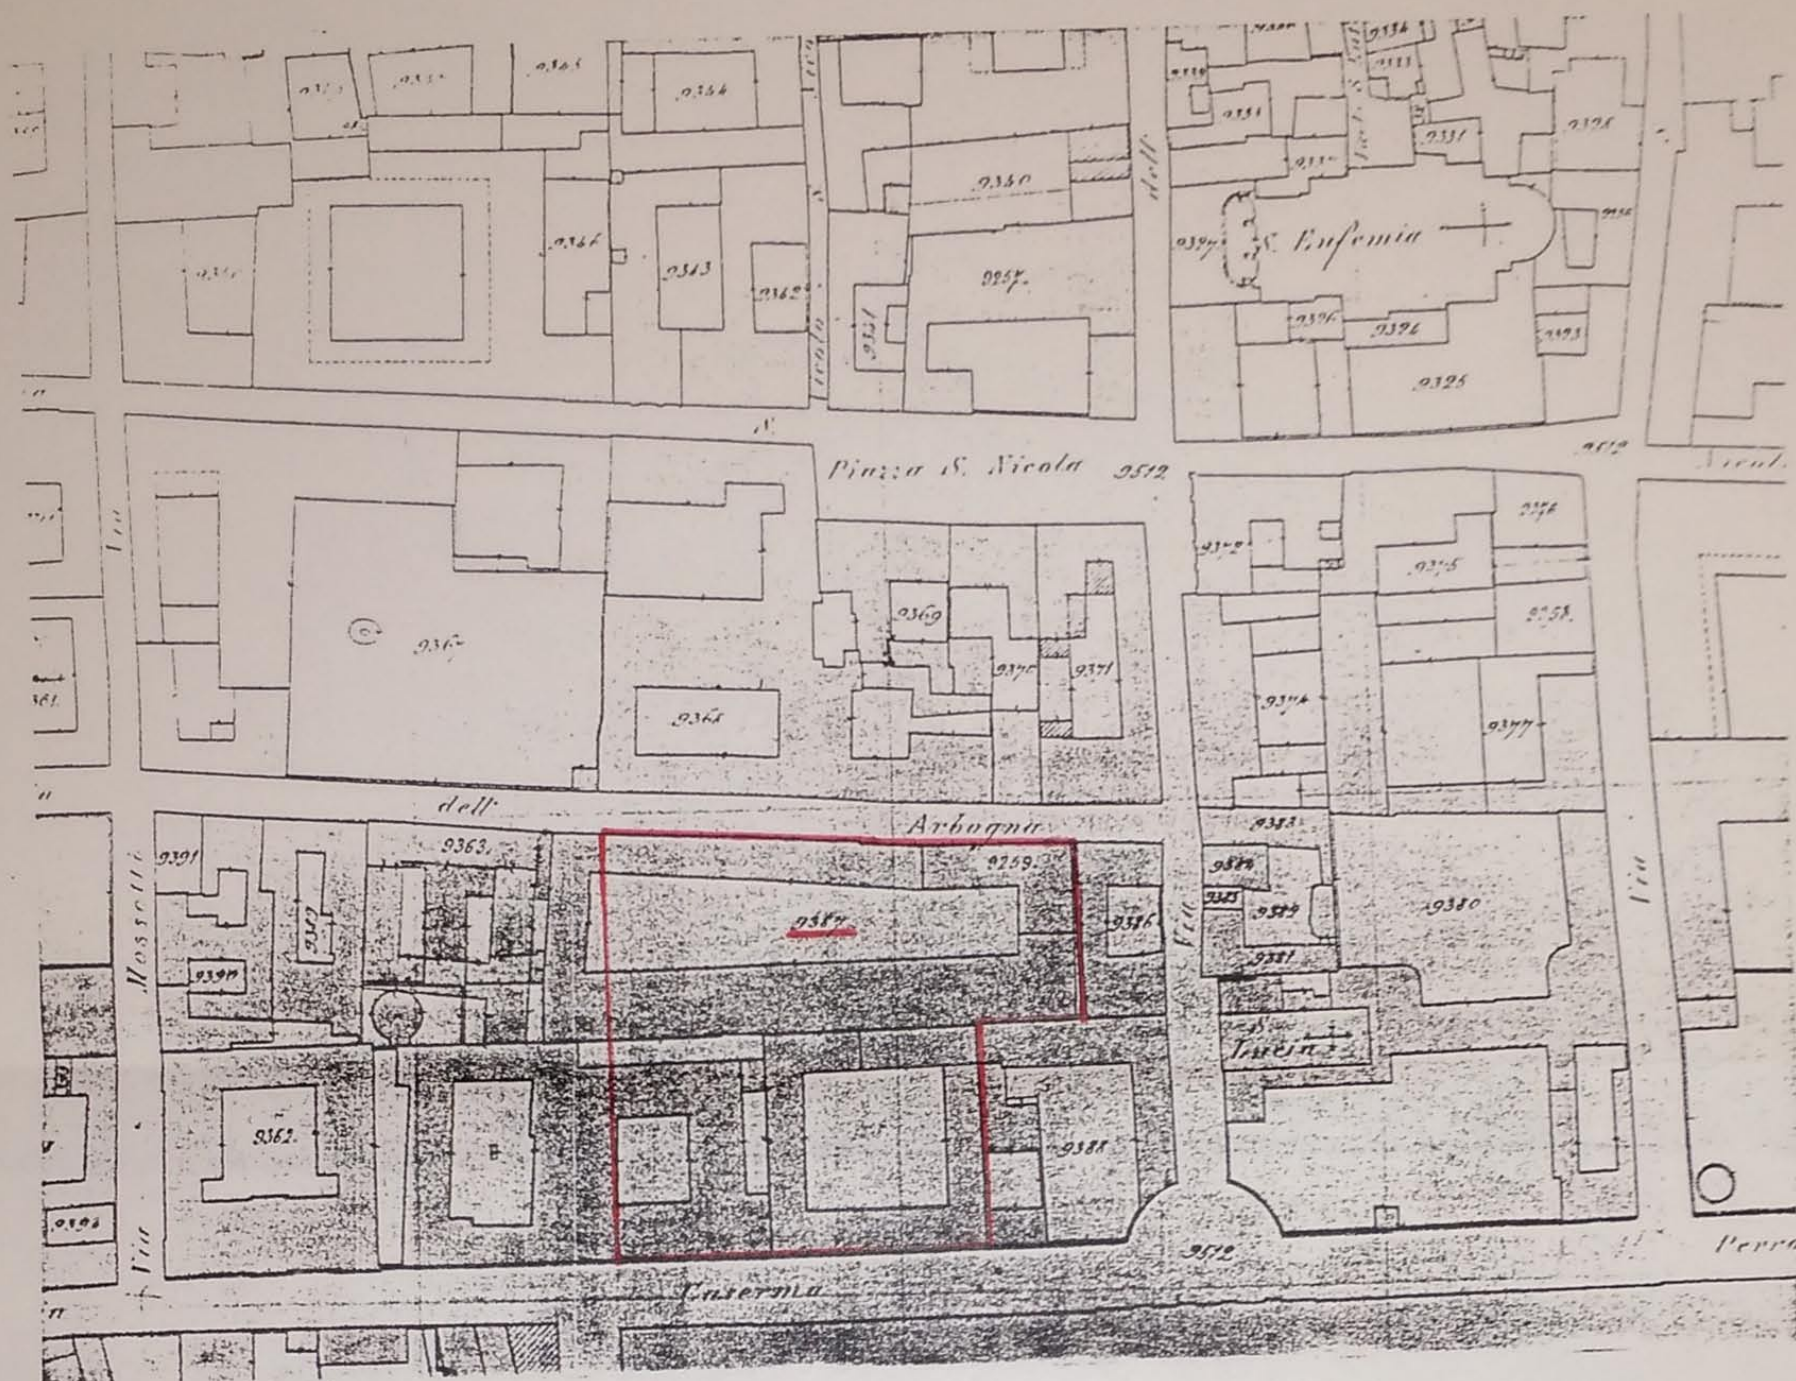

06120M

A	N. CATALOGO GENERALE	N. CATALOGO INTERNAZIONALE	 MINISTERO PER I BENI CULTURALI E AMBIENTALI DIREZ. GEN. DELLE ANTICHITÀ E BELLE ARTI	REGIONE	N.
	01/00045792	ITA:	SOPRINTENDENZA B.A.A. 66	PIEMONTE	
ALLEGATO N. <u>13</u> ICN 7					





01/00045792

ITA:

SOPRINTENDENZA B.A.A.

66

PIEMONTE

ALLEGATO N. 14

ICN 8

INDICAZIONI

- Zona Verde di Risparmio
- Area edificabile
- Area destinata a essere ridotta o guardando prossimo
La di cui formazione potrà essere migliorata dal fatto dei
appalti privati fatti dai guardanti
- Area in via di sviluppo da demolire
- Cimitero con campo per i morti da trasferire a
il Cimitero
- Mercato coperto per la frutta e verdura
- Chiesa (cattedrale) monumentale e monumentale con
l'ampio del Palazzo Municipale

PIANO REGOLATORE EDILIZIO
DI AMPLIAMENTO
DI
NOVARA


A	N. CATALOGO GENERALE	N. CATALOGO INTERNAZIONALE	 MINISTERO PER I BENI CULTURALI E AMBIENTALI DIREZ. GEN. DELLE ANTICHITÀ E BELLE ARTI	REGIONE	N.
	01/00045792	ITA:		PIEMONTE	
	ALLEGATO N. 15	ICN 9			

Disegnato H. 689.

Adattamento di porzione del fabbricato comunale denominato la Caserma Molini ad uso Asilo Infantile.

Progetto di massima.

Prospetto verso la via dell' Arbogna.

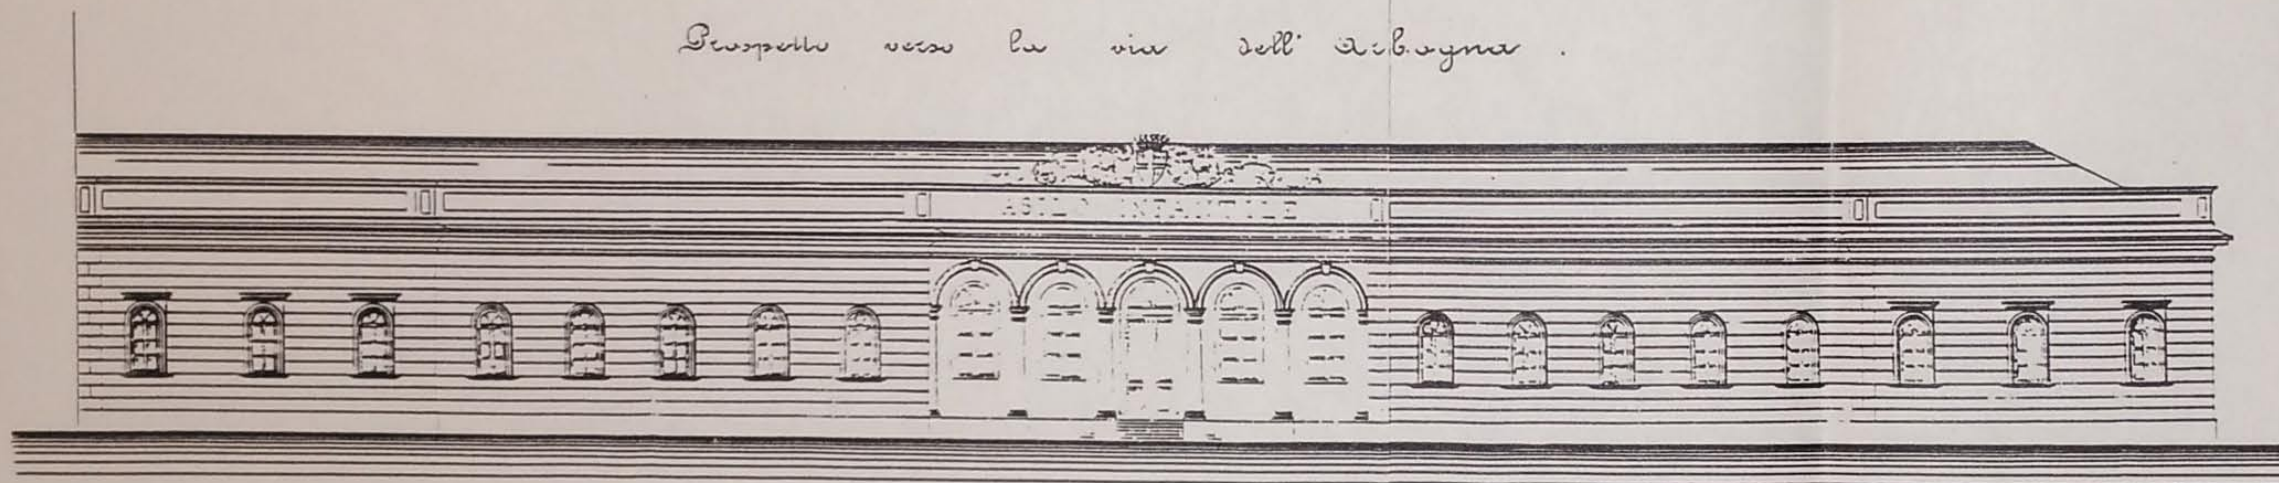


Scala nel rapporto di 1 a 125.

Allegato




Sezione trasversale.

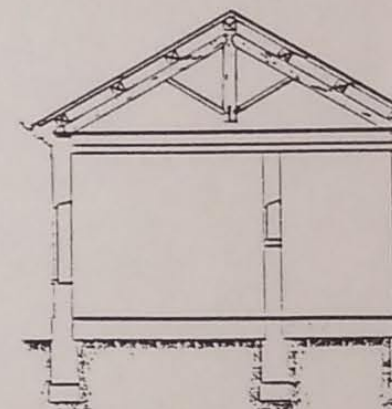

*1893, 27 Ottobre 1893.
 P. Tognola Arch.
 Alf. 1893.*

A	N. CATALOGO GENERALE	N. CATALOGO INTERNAZIONALE	 MINISTERO PER I BENI CULTURALI E AMBIENTALI DIREZ. GEN. DELLE ANTICHITÀ E BELLE ARTI	REGIONE	N.
	01/00045792	ITA:			
	ALLEGATO N. 18	ICN 12	SOPRINTENDENZA B.A.A. 66	PIEMONTE	

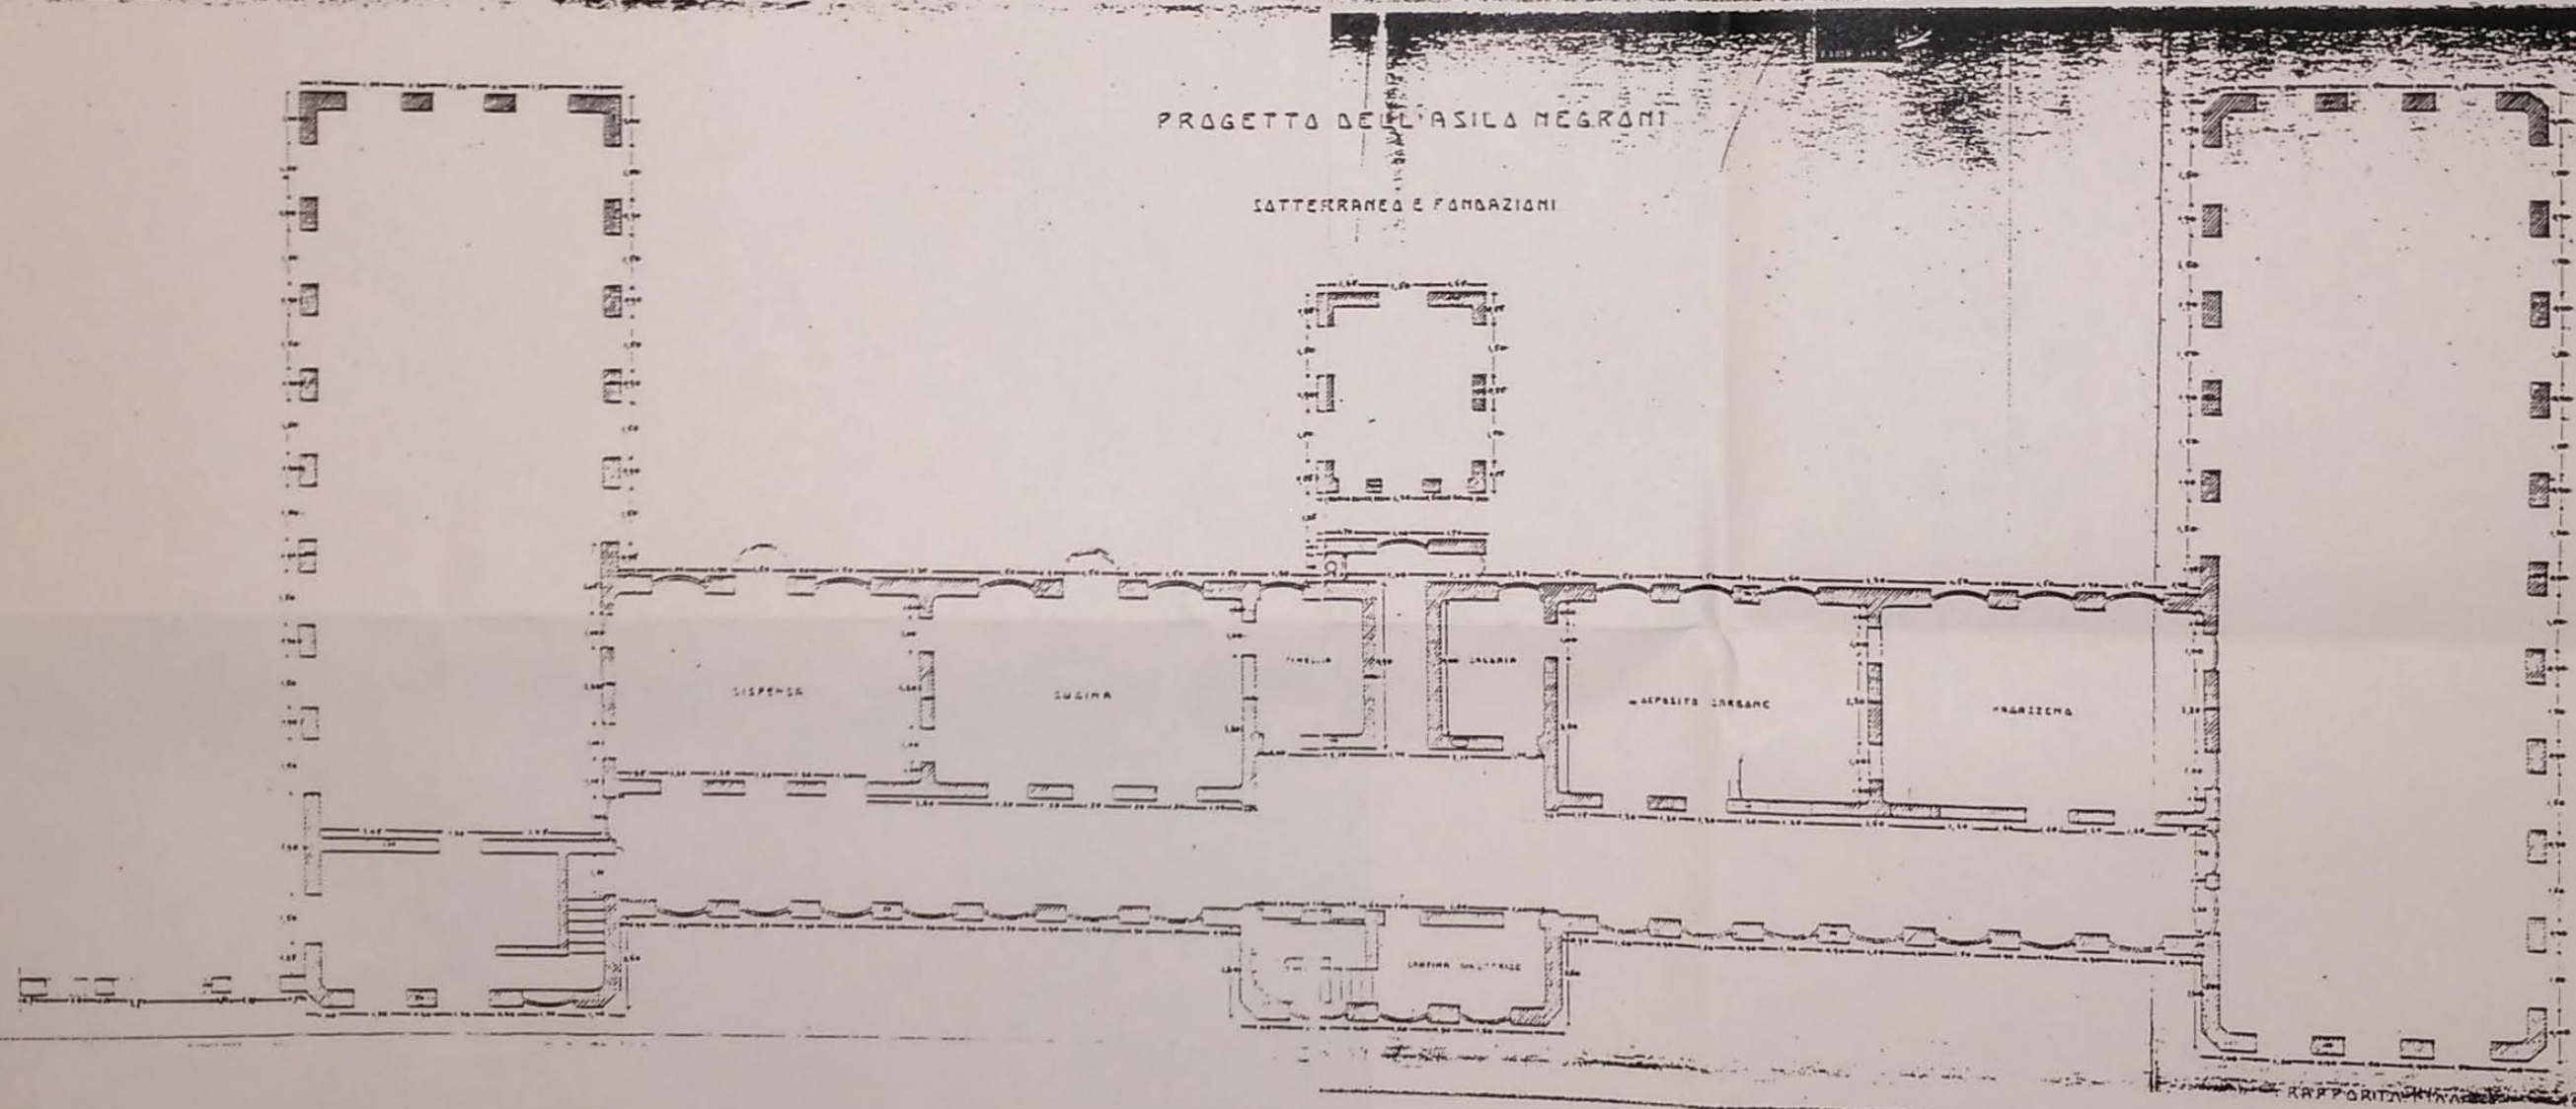



01/00045792

ITA:


SOPRINTENDENZA B.A.A.

66

PIEMONTE

ALLEGATO N. 19

ICN 13

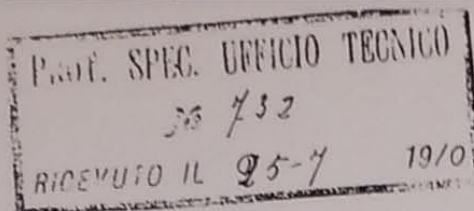


MUNICIPIO DI NOVARA


Prot. n. 24 LUG. 1910

N. 3416

All' Onor. Giunta Municipale di Novara
Il sottoscritto domanda l'autorizzazione
di costruire una cancellata in pregio alla Via Arbo-
gna di fronte l'Asilo Negroni secondo la linea
A. B. C. segnata nel disegno qui sotto. - E poiché
una parte delle lastre che formano il marciapiede sul
lato sud della Via Arbogna oltrepassano la linea di
confine A. B. per difetto originario di costruzione, cau-
sato evidentemente dalla forma irregolare del fabbricato

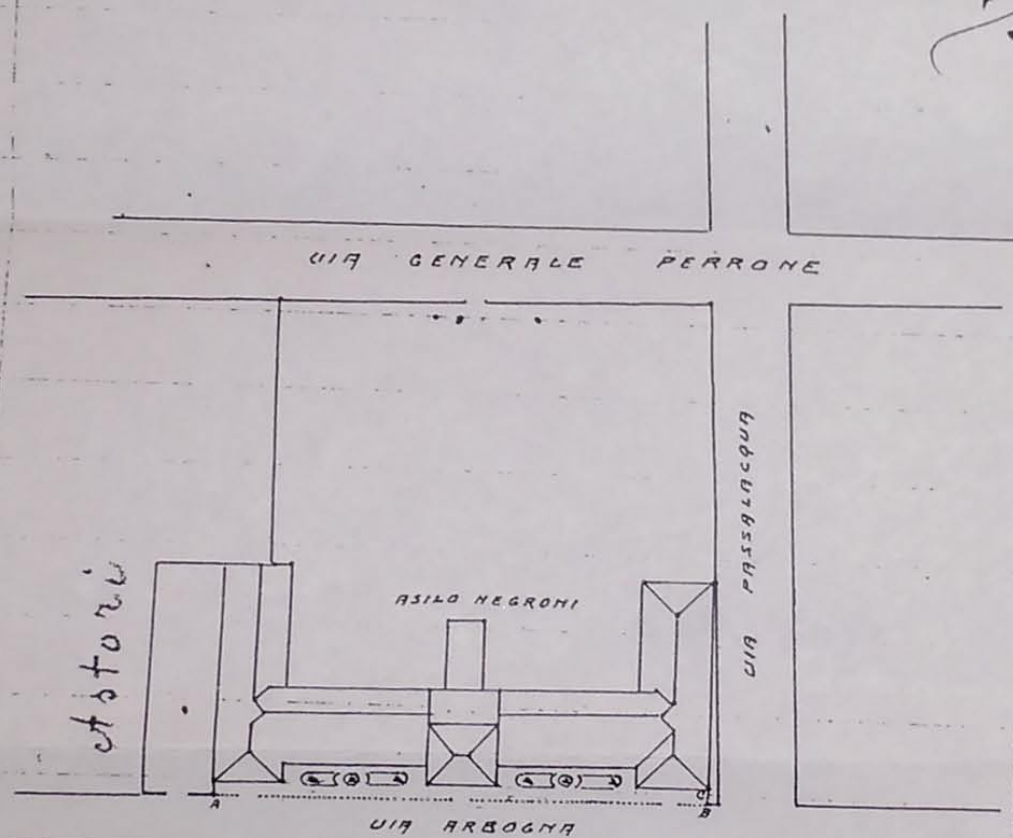

RAPP. 1:1000

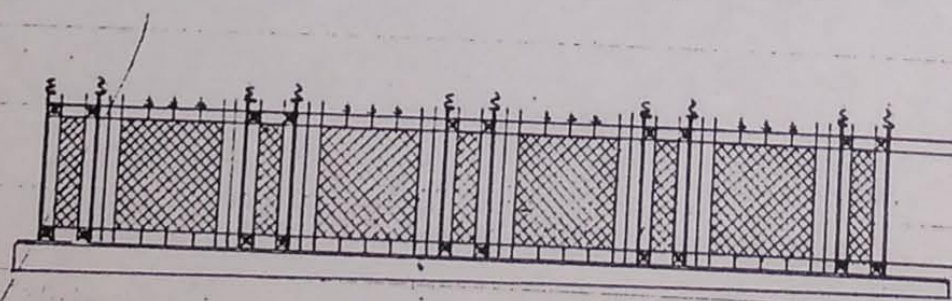

RAPP. 1:100

A	N. CATALOGO GENERALE	N. CATALOGO INTERNAZIONALE	MINISTERO PER I BENI CULTURALI E AMBIENTALI DIREZ. GEN. DELLE ANTICHITÀ E BELLE ARTI	REGIONE	N.
	01/00045792	ITA:	SOPRINTENDENZA B.A.A. 66	PIEMONTE	
	ALLEGATO N. 20	ICN 14			

