All. n. 3

A 50021908 1

N. Catalogo nazionale

MINISTERO PER I BENI CULTURALI E AMBIENTALI
ISTITUTO CENTRALE PER IL CATALOGO E LA DOCUMENTAZIONE

B SOPRINTENDENZA PER I BENI AMBIENTALI E ARCHITETTONICI DI NAPOLI E PROVINCIA

C Oggetto della scheda: Vico S.Maria a Cappella Vecchia - via D.Morelli

Oggetto dell'allegato: Palazzo Nunziante
- pianta - 1:100

D Annotazioni:

E Rif. altri allegati:

Rif. altre schede: A

Data: luglio 1993

Allegato eseguito da: arch. Alba Rosa Mancini

N. inventario: Colloc.:

Data:

Visto, Il funzionario responsabile

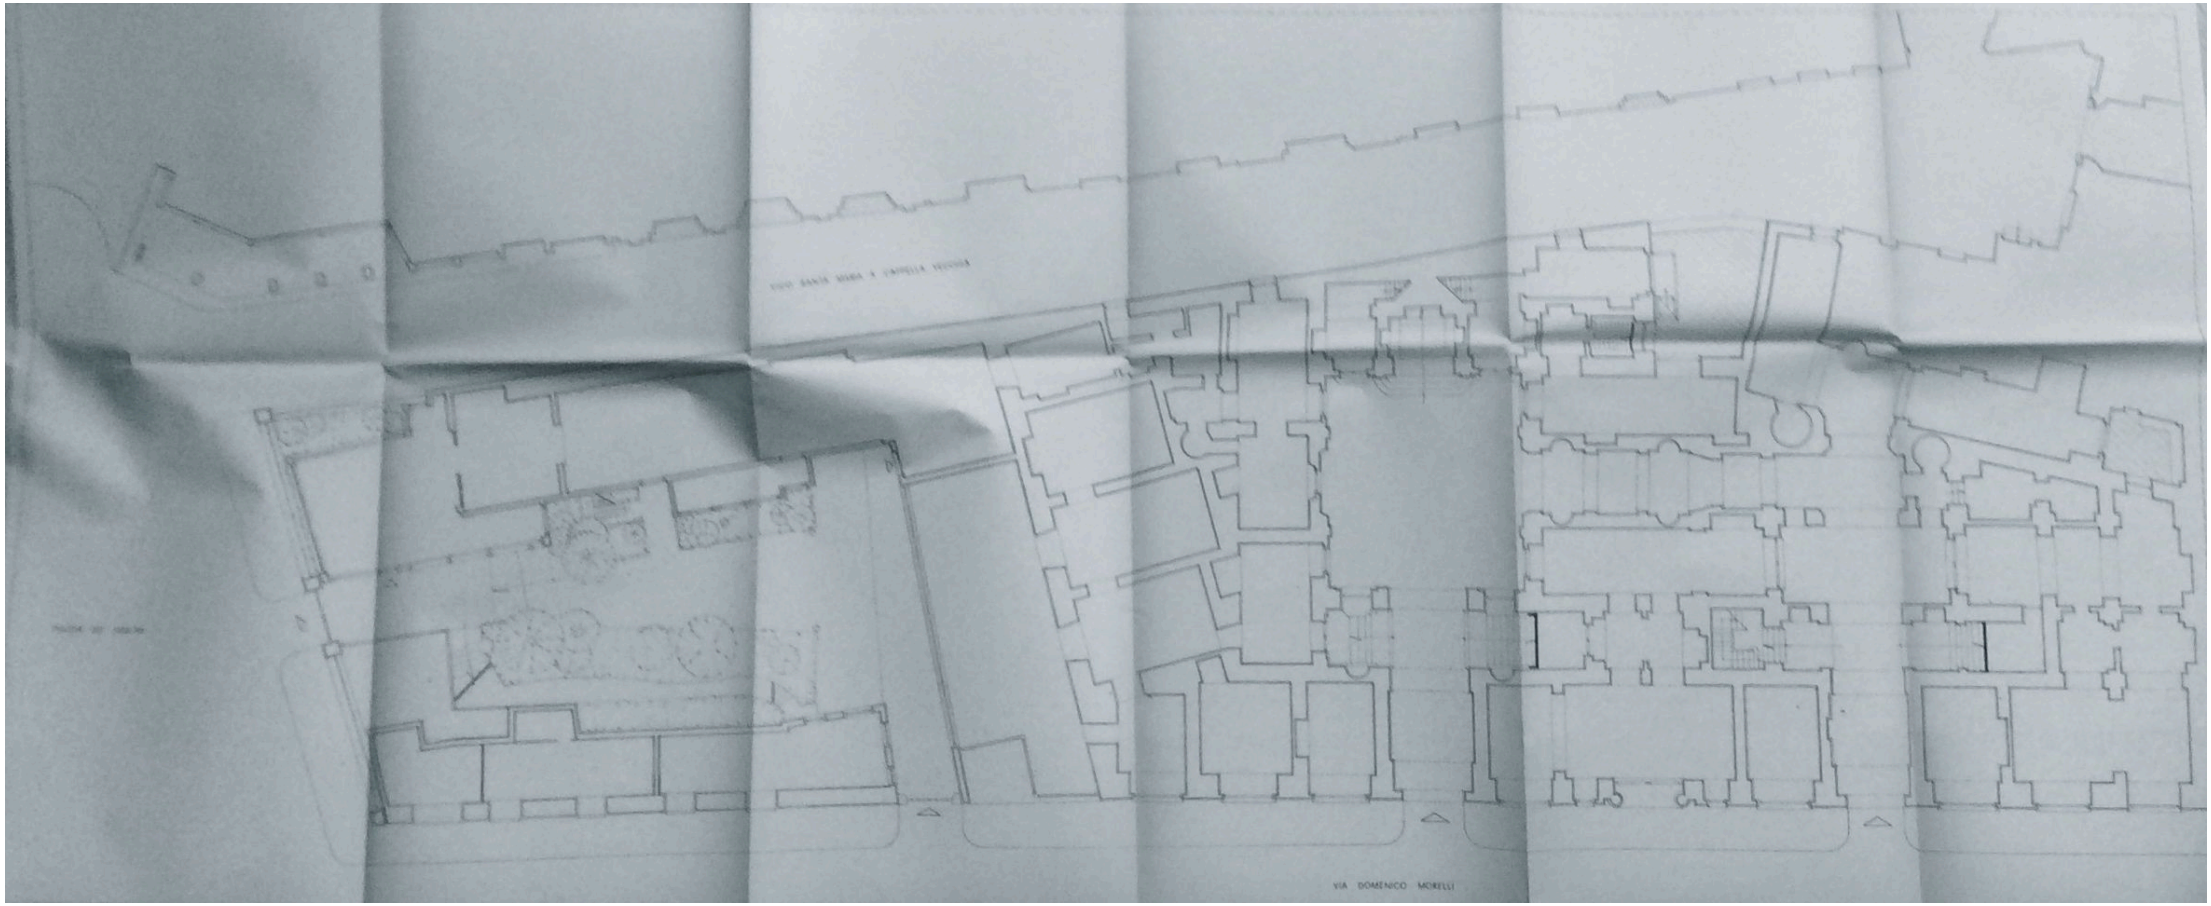
VIA DOMENICO MORELLI