

Ministero per i Beni e le Attività Culturali

Soprintendenza per i Beni
Architettonici e per il Paesaggio,
per il patrimonio Storico- Artistico
e Demoetnoantropologico
per le province di Caserta e
Benevento

Redazione scheda "A/P" di precatalogo
di un edificio demaniale presso il
comune di Capua (CE)


RILIEVO GRAFICO-TIPOLOGICO
"ex Caserma San Vincenzo - via
Pomerio -CAPUA-

Rilievo grafico e fotografico eseguito
dall'arch. Massimo Apollonio Capasso


ALLEGATO 1

TAVOLA 1:
scala grafica 1:200


- PIANTA
- PROSPETTO via Pomerio
- PROSPETTO p.zza San Francesco

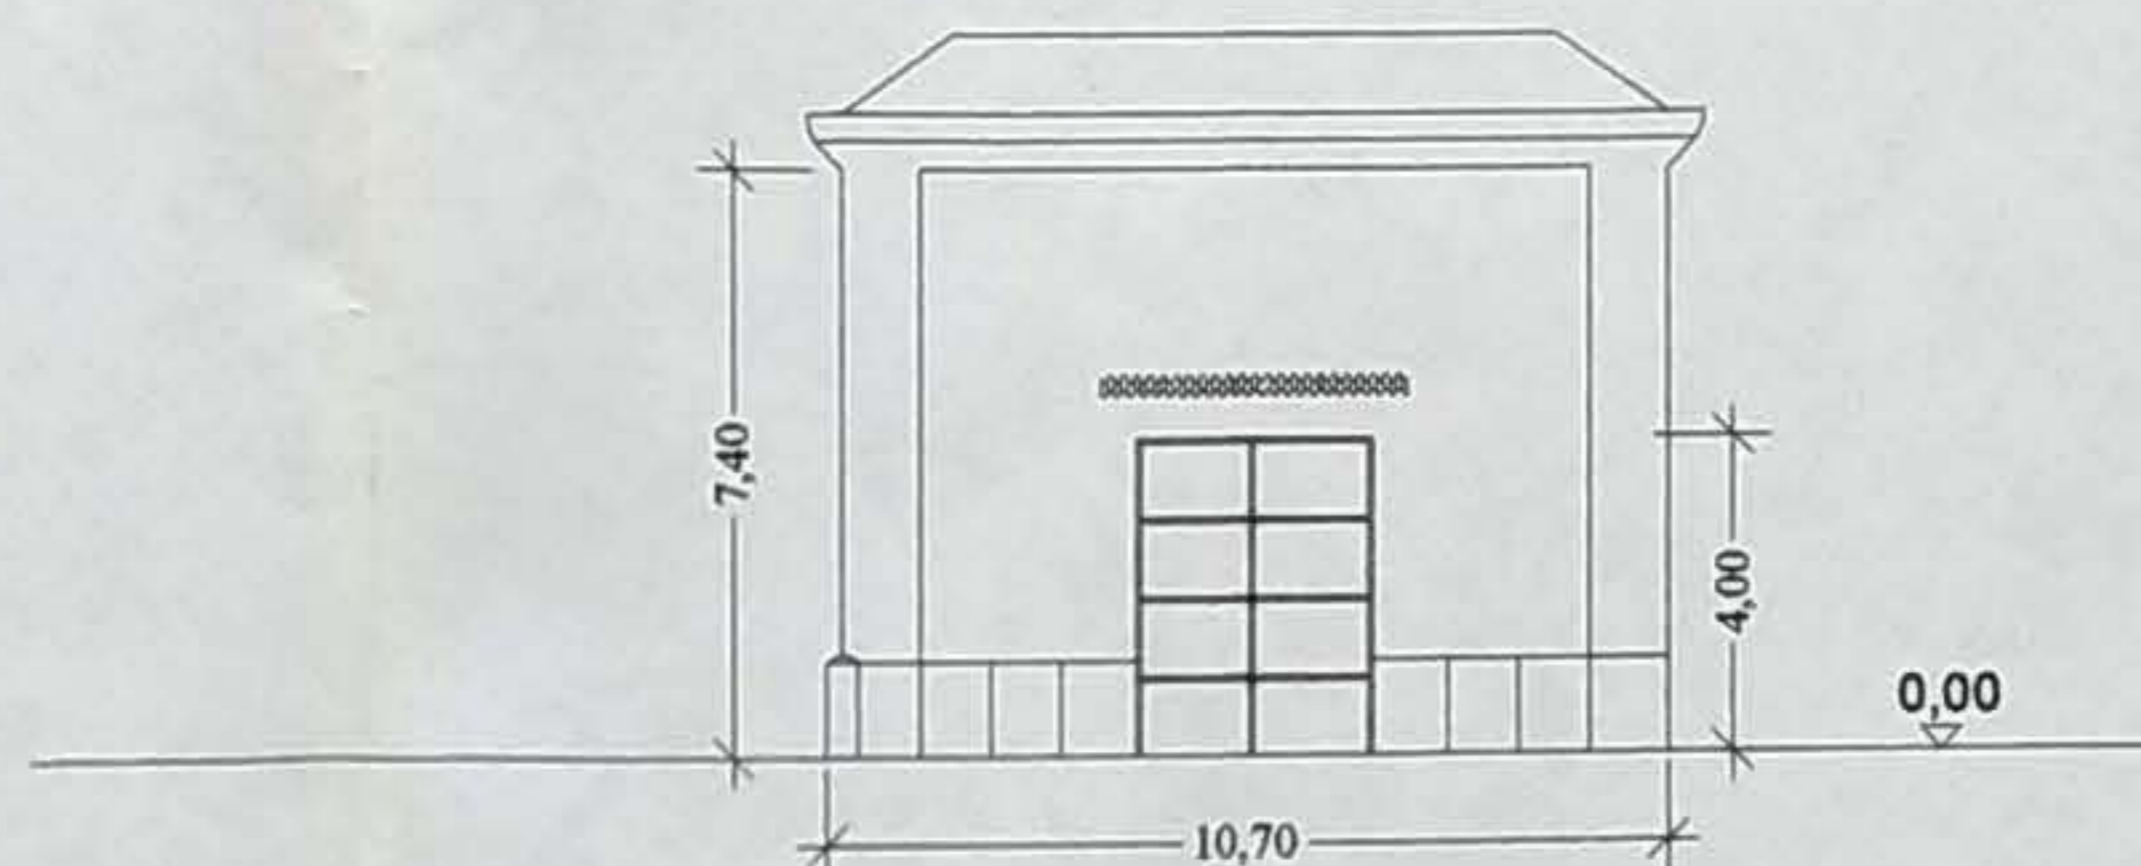

PROSPETTO p.zza San Francesco

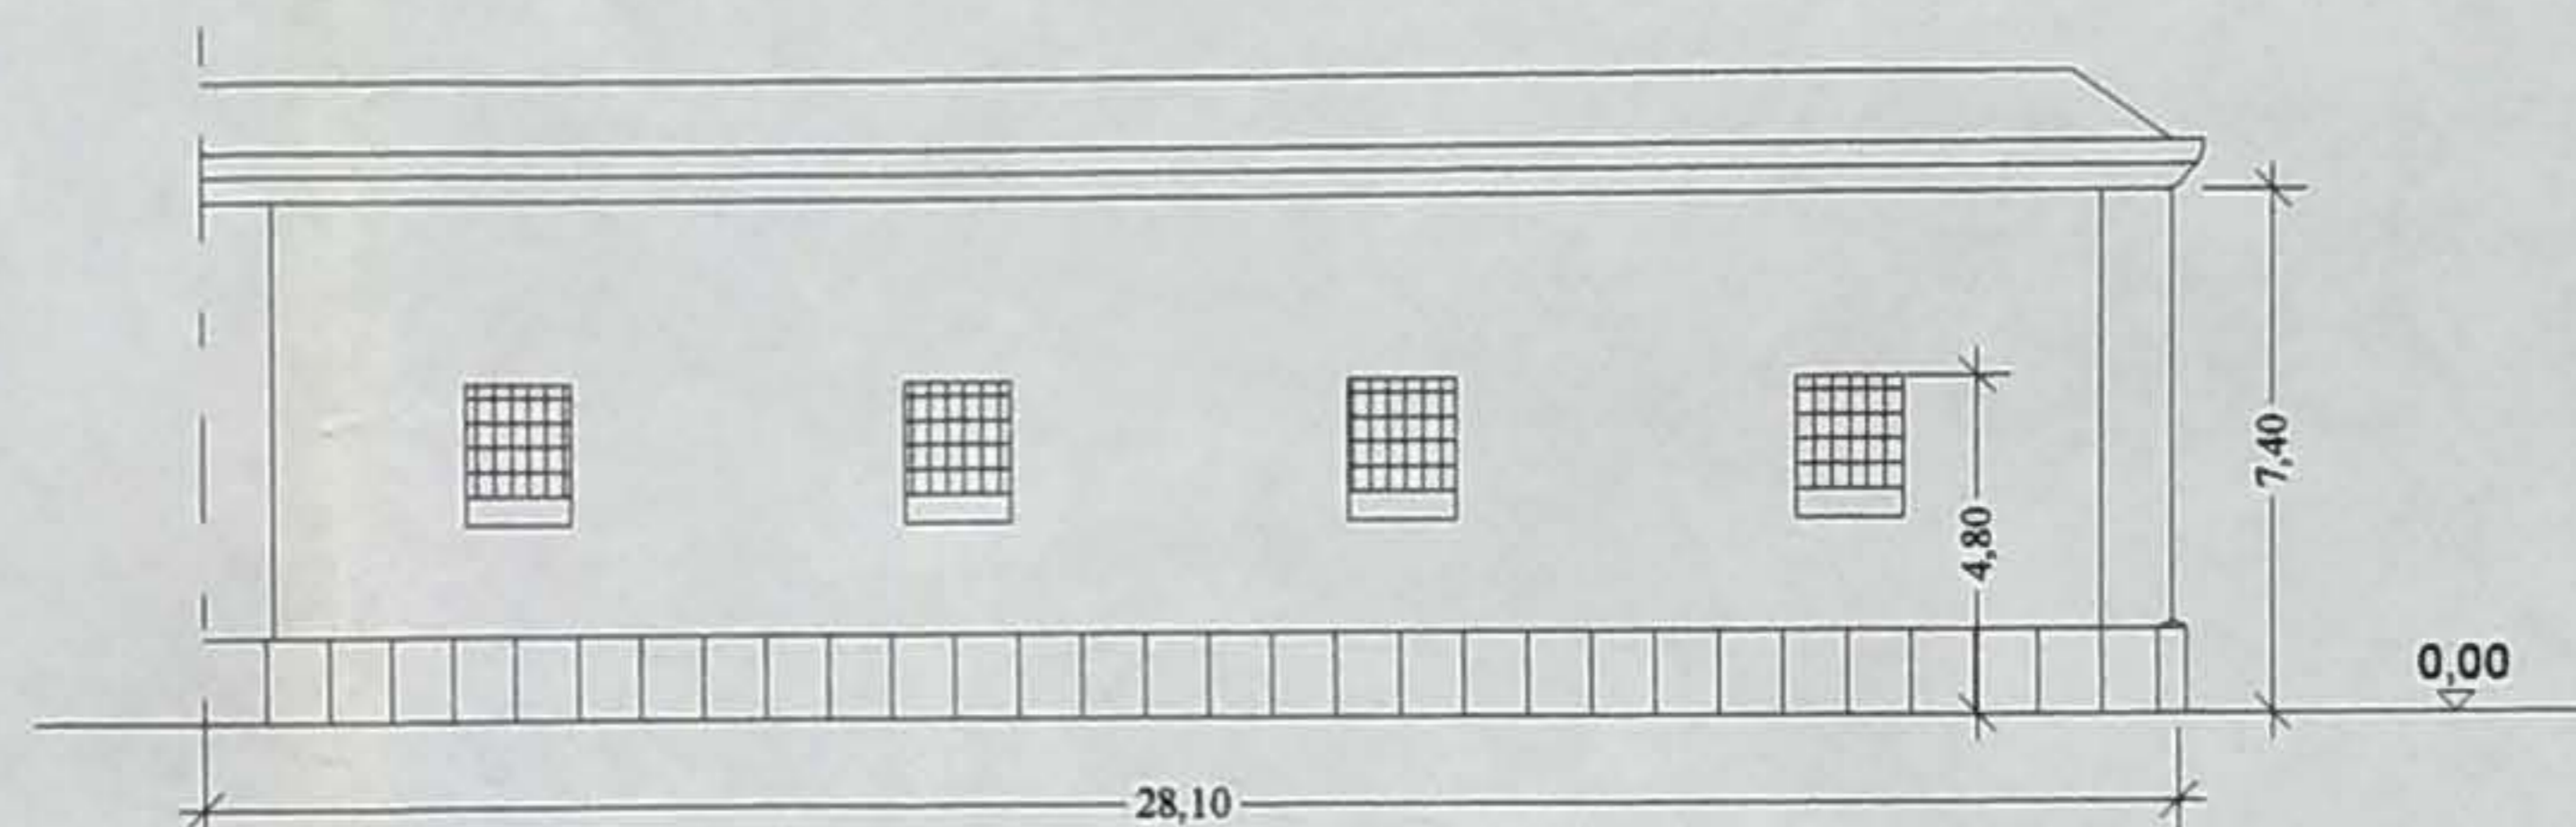

PROSPETTO via Pomerio

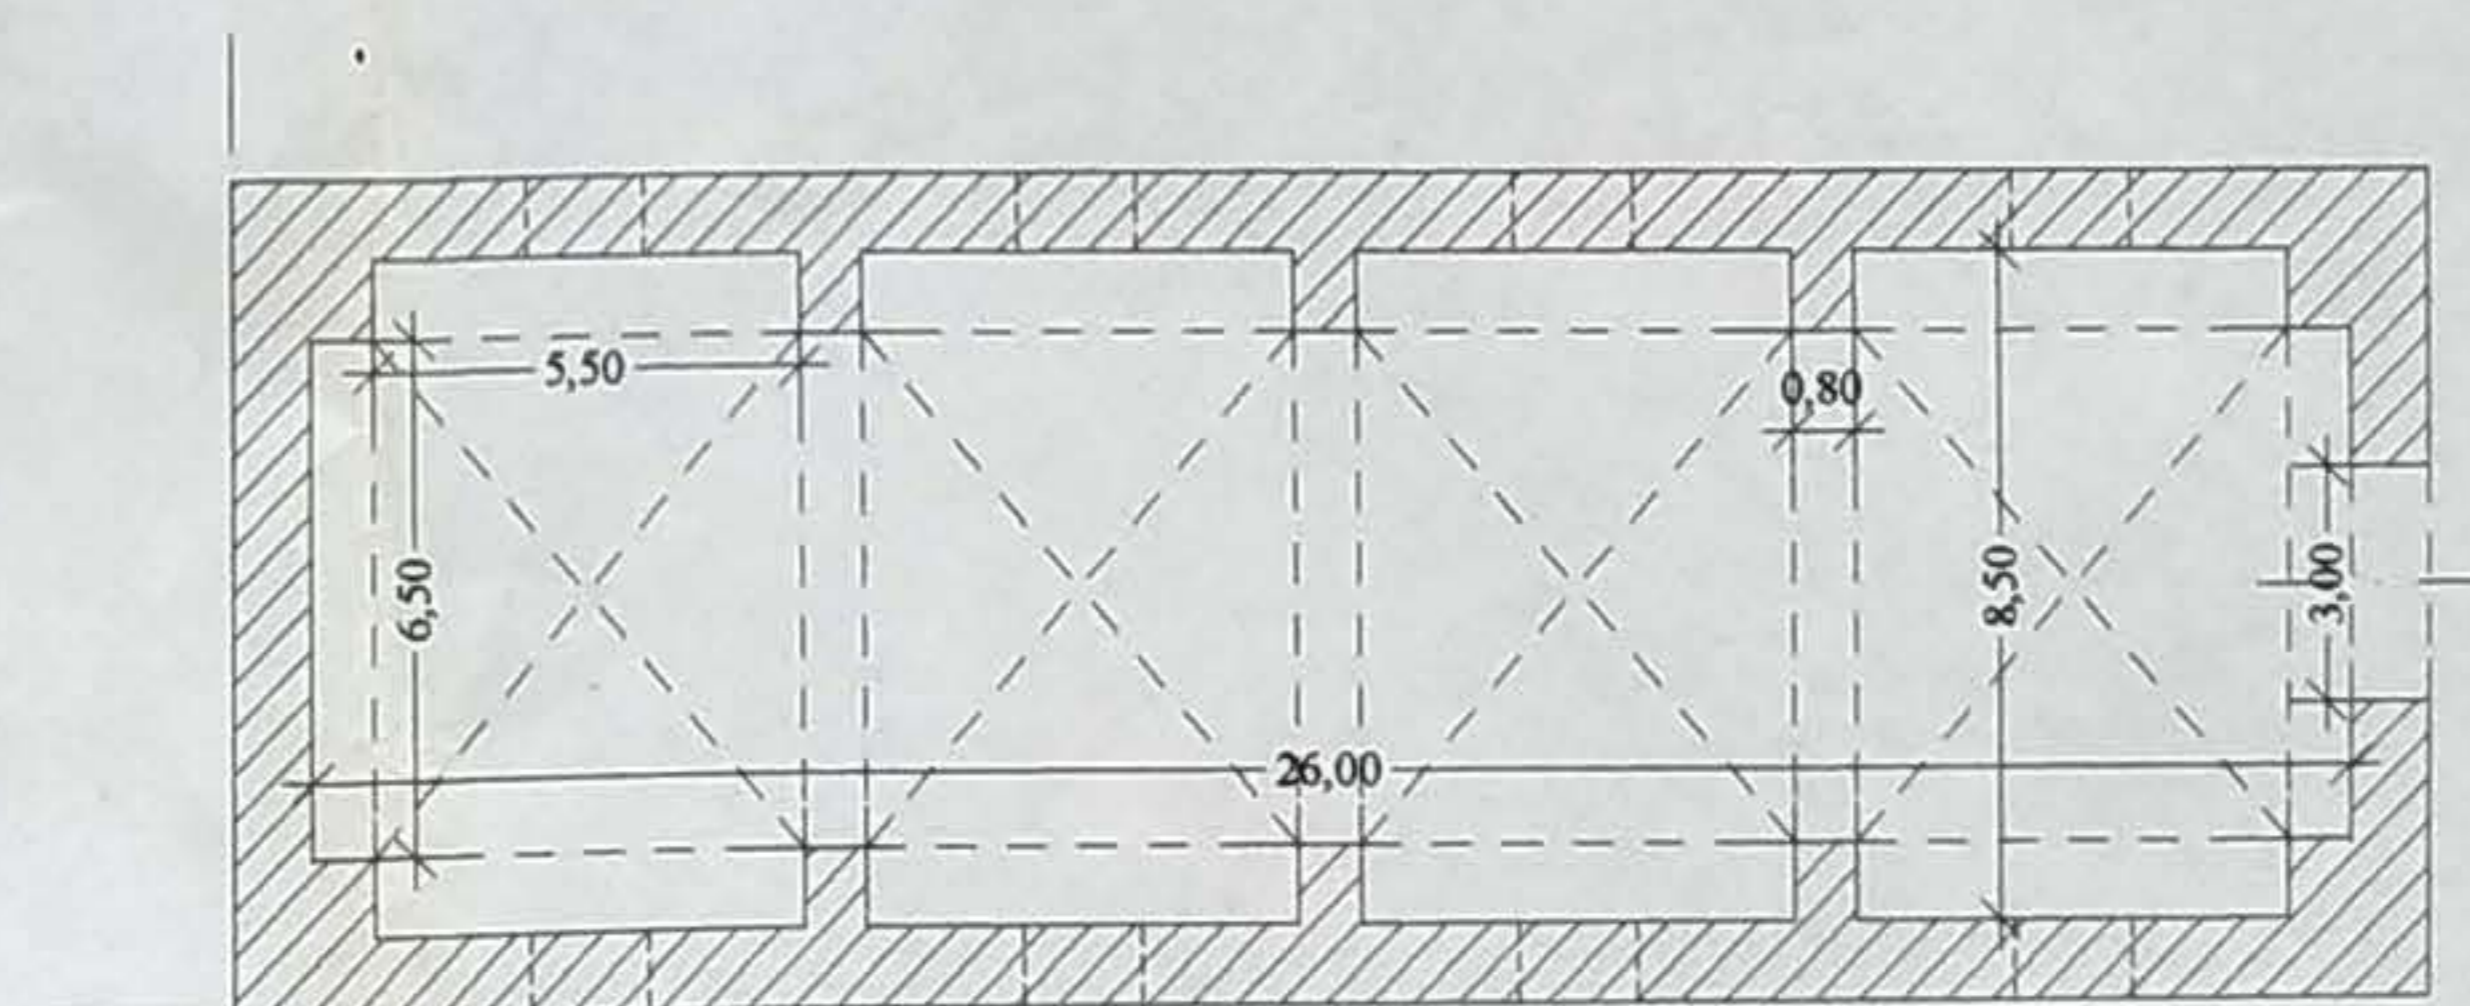

PIANTA

via Pomerio

p.zza San Francesco

