

A	N. CATALOGO GENERALE	N. CATALOGO INTERNAZIONALE	 MINISTERO PER I BENI CULTURALI E AMBIENTALI DIREZ. GEN. DELLE ANTICHITA' E BELLE ARTI	REGIONE
CODICI	01/0 00 45 501	ITA:	SOPRINTENDENZA BENI AMBIENTALI ED ARCHITETTONICI DI TORINO	PIEMONTE
PROVINCIA E COMUNE: AT - MONCALVO LUOGO: piazza San Francesco. OGGETTO: Convento di San Francesco. CATASTO: F. 14 (agg. 1967), part. 450 CRONOLOGIA: XIII (1272 ?); XIV (1334); XV (1433); XVI (1579); XVII (1691); XVIII (1726-1727); XIX (1802). AUTORE: ? DEST. ORIGINARIA: Convento frati francescani (padri minori conventuali) USO ATTUALE: Casa parrocchiale. PROPRIETA': Ente: Parrocchia di Sant'Antonio da Padova. VINCOLI LEGGI DI TUTELA: P.R.G. E ALTRI: TIPOLOGIA EDILIZIA - CARATTERI COSTRUTTIVI N. dei piani: (pendio longitudinale) livelli continui; 2-3 PIANTA: inserita; irregolare; manica doppia; cortile; chiostro. COPERTURE: tetto a padiglione; capriata lignea; manto in coppi. VOLTE o SOLAI: volte a botte in mattoni intonacati; volte a crociera in mattoni intonacate. SCALE: 2; sull'asse trasversale del cortile; ad una rampa su volte TECNICHE MURARIE: muratura in mattoni con intonaco liscio. PAVIMENTI: moderni in ceramica; ammattonato. DECORAZIONI ESTERNE: cornici mistilinee; lesene; timpami; cornici. DECORAZIONI INTERNE: stucchi sulle volte. ARREDAMENTI: STRUTTURE SOTTERRANEE: 1 p.s.: cantine; fondaz. non accertabili.			DESCRIZIONE: (5605237) Roma, 1975 - Ist. Poligr. Stato - S. (c.) 1) Edificio inserito fra la chiesa di San Francesco ed i fabbricati residenziali; si presenta con pianta irregolare; manica doppia. Posto su un pendio longitudinale, i piani ubicati su livelli continui, sono 2 f.t. verso piazza San Francesco, mentre verso il cortile interno e verso i resti dei bastioni sono a 3P f.t.; il P.-T. era ed è ad uso magazzino. Il 2P f.t. era diviso in 12 celle: ora parte di queste sono ad uso di casa parrocchiale ed uffici di pertinenza, mentre le restanti sono in disuso. Il chiostro è delimitato da pilastri a sezione quadrata intonacati, con volte a crociera, e si presenta in pessime condizioni. La coperta è a padiglione con "teste di padiglione" inserite, manto di copertura in coppi poggiante su capriata lignea. Le volte sono a crociera in mattoni intonacati; alcune camere adibite ad ufficio, sono state controsoffittate con perlina-tura; corridoi di disimpegno con volte a botte ed a padiglione, decorate con stucchi. Alla casa parrocchiale si accede da piazza San Francesco per mezzo di n.4 alzate in pietra, poggianti su volta; un'altra scala in pietra ad una rampa conduce al cortile. I pavimenti sono in piastrelle quadrate di ceramica nei locali ad uso ufficio, mentre nelle "celle" inutilizzate sono in ammattonato. (segue all. n. 4)	

XIII (1272): nel documento scritto da P.M. Acerbi "Arco Pacifico" risulta: "Guglielmo VII marchese di Monferrato essendo a Pontestura... fece accomprare molte case nella contrada Serra di Moncalvo ad effetto che ivi fosse fabbricata la chiesa e convento de PP. di San Francesco..." (BIBL. 4, 8).

N.d.C.: il documento sopracitato non è mai stato trovato, di conseguenza vi sono dubbi sulla attendibilità della notizia, come asserisce il Burroni nella sopracitata pubblicazione.

Anche il Minoglio data al 1272 la fondazione del Convento: "... i frati non essendo più sicuri in quel loro primo asilo, coll'aiuto del marchese Guglielmo VII, i PP. Conventuali eressero a levante entro la cinta della città, sopra un poggio chiamato Montegardo o Belvedere, un convento ed una chiesa... dedicati a San Francesco...". (BIBL. 3, 13).

XIV (1334, 30 gennaio): "il marchese Teodoro di Monferrato conferma al convento dei padri minori conventuali i privilegi, possessi e giurisdizione già concessi dai suoi predecessori. Questo conferma l'esistenza del convento già prima di tale anno. (A.S.TO. materie ecclesiastiche, m.3)

XV (1433): il Duca di Savoia teneva pubbliche adunanze nel Convento "...die XVIII Februarii... in parlamento congregato in Montecalvo in monasterio S. Francischi..." (BIBL.1, 28).

XVI (1579): da un verbale conservato nell'Archivio Comunale, il Convento risulta essere di notevoli dimensioni, tanto da poter ospitare il Capitolo Provinciale dei Francescani. (A.C.M., Atti Comunali)

segue all. n. 5

SISTEMA URBANO: Quartiere urbano occupato quasi interamente dal convento, dalla chiesa e dalle loro pertinenze. Il sistema viario ricalca quello preesistente, ottenuto con la pianificazione del secolo XIX.

RAPPORTI AMBIENTALI:

Il convento prospetta sulla piazza omonima ed è inserito fra la chiesa ed i fabbricati residenziali che compongono il quartiere "Serra", delimitato da due lati dalla cinta muraria. Sulla piazza si affacciano, oltre alla chiesa, edifici di impianto seicentesco che però hanno subito radicali trasformazioni negli anni 1960 - 70/

ISCRIZIONI - LAPIDI - STEMMI - GRAFFITI:

- XVIII (1798) : il convento richiede continue riparazioni e manutenzioni.
 XIX (1812) : vengono realizzati restauri ed opere di miglioria interna, onde adibire i locali del piano terreno ad uso pubblico (scuole ed uffici).
 XX (1970) : manutenzione ordinaria, ripassatura della copertura e sostituzione di parte dei pavimenti al piano terreno.

BIBLIOGRAFIA:

- 1) G. VERNAZZA (a cura di): B. SANGIORGIO, Cronica del Monferrato, Torino 1780
 2) G. CASALIS, Dizionario storico, geografico, statistico,, Torino 1840, vol. X, pp. 563-564.
 3) G. MINOGLIO, Moncalvo, cenni storici, Asti 1877, pp. 12-14.
 4) G. BURRONI, Storia dei conventi di Moncalvo, Casale Monferrato 1947, pp. 7-41.
 5) AA.VV., Moncalvo, arte e storia, Asti 1971, p. 15.
 6) C. BONARDI, Comune di Moncalvo: indagine storica, Torino 1984.

STATO DI CONSERVAZIONE	DATA DI RILEVAMENTO MARZO 90						DATA DI RILEVAMENTO						DATA DI RILEVAMENTO					
	O	B	M	C	P	R	O	B	M	C	P	R	O	B	M	C	P	R
STRUTTURE SOTTERRANEE																		
STRUTTURE MURARIE			●															
COPERTURE			●															
SOLAI			●															
VOLTE E SOFFITTI				●														
PAVIMENTI		●	●															
DECORAZIONI				●														
PARAMENTI			●	●														
INTONACI INT.			●															
INFISSI			●	●														

OSSERVAZIONI:

ALLEGATI:

ESTRATTO MAPPA CATASTALE: all. n. 1

FOTOGRAFIE: all. n. 2 - 6

DISEGNI E RILIEVI:

MAPPE:

DOCUMENTI VARI: all. n. 4-5

RELAZIONI TECNICHE:

RIFERIMENTI ALTRE SCHEDE (CSU; MA; RA; OA; SM; D;.....):

RIFERIMENTI ALLE FONTI DOCUMENTARIE:

FOTOGRAFIE:

MAPPE - RILIEVI - STAMPE:

mappa convento del 1806 all. n. 3

ARCHIVI:

- A.S.TO. Archivio di Stato di Torino, sez. I:
- Paesi per A e per B
- Monferrato: materie ecclesiastiche
- A.P.M. Archivio Parrocchiale di Moncalvo:
- Libretto 1754
- A.C.M. Archivio Comunali di Moncalvo:
- Cat.V, cl. I, fasc. 72 (planimetrie)
- Atti comunali.

COMPILATORE DELLA SCHEDA:
arch. Giannamaria VILLATA

Giannamaria Villata

DATA: Marzo 1990

VISTO DEL SOGGERNANTE:



Giannicola

REVISIONI:


N. CATALOGO GENERALE	N. CATALOGO INTERNAZIONALE	 MINISTERO PER I BENI CULTURALI E AMBIENTALI DIREZ. GEN. DELLE ANTICHITA' E BELLE ARTI	REGIONE	N.
01/0 00 45 50 1	ITA:	SOPRINTENDENZA BENI AMBIENTALI ED ARCHITETTONICI DI TORINO	PIEMONTE	Ø
ALLEGATO N. 1 AT - MONCALVO				

(5605238) Roma, 1975 - Ist. Poligr. Stato - S. (c. 400.000)

Estratto mappa N.C.E.U.

Foglio 14 all. A, part. 450

scala 1 : 1000

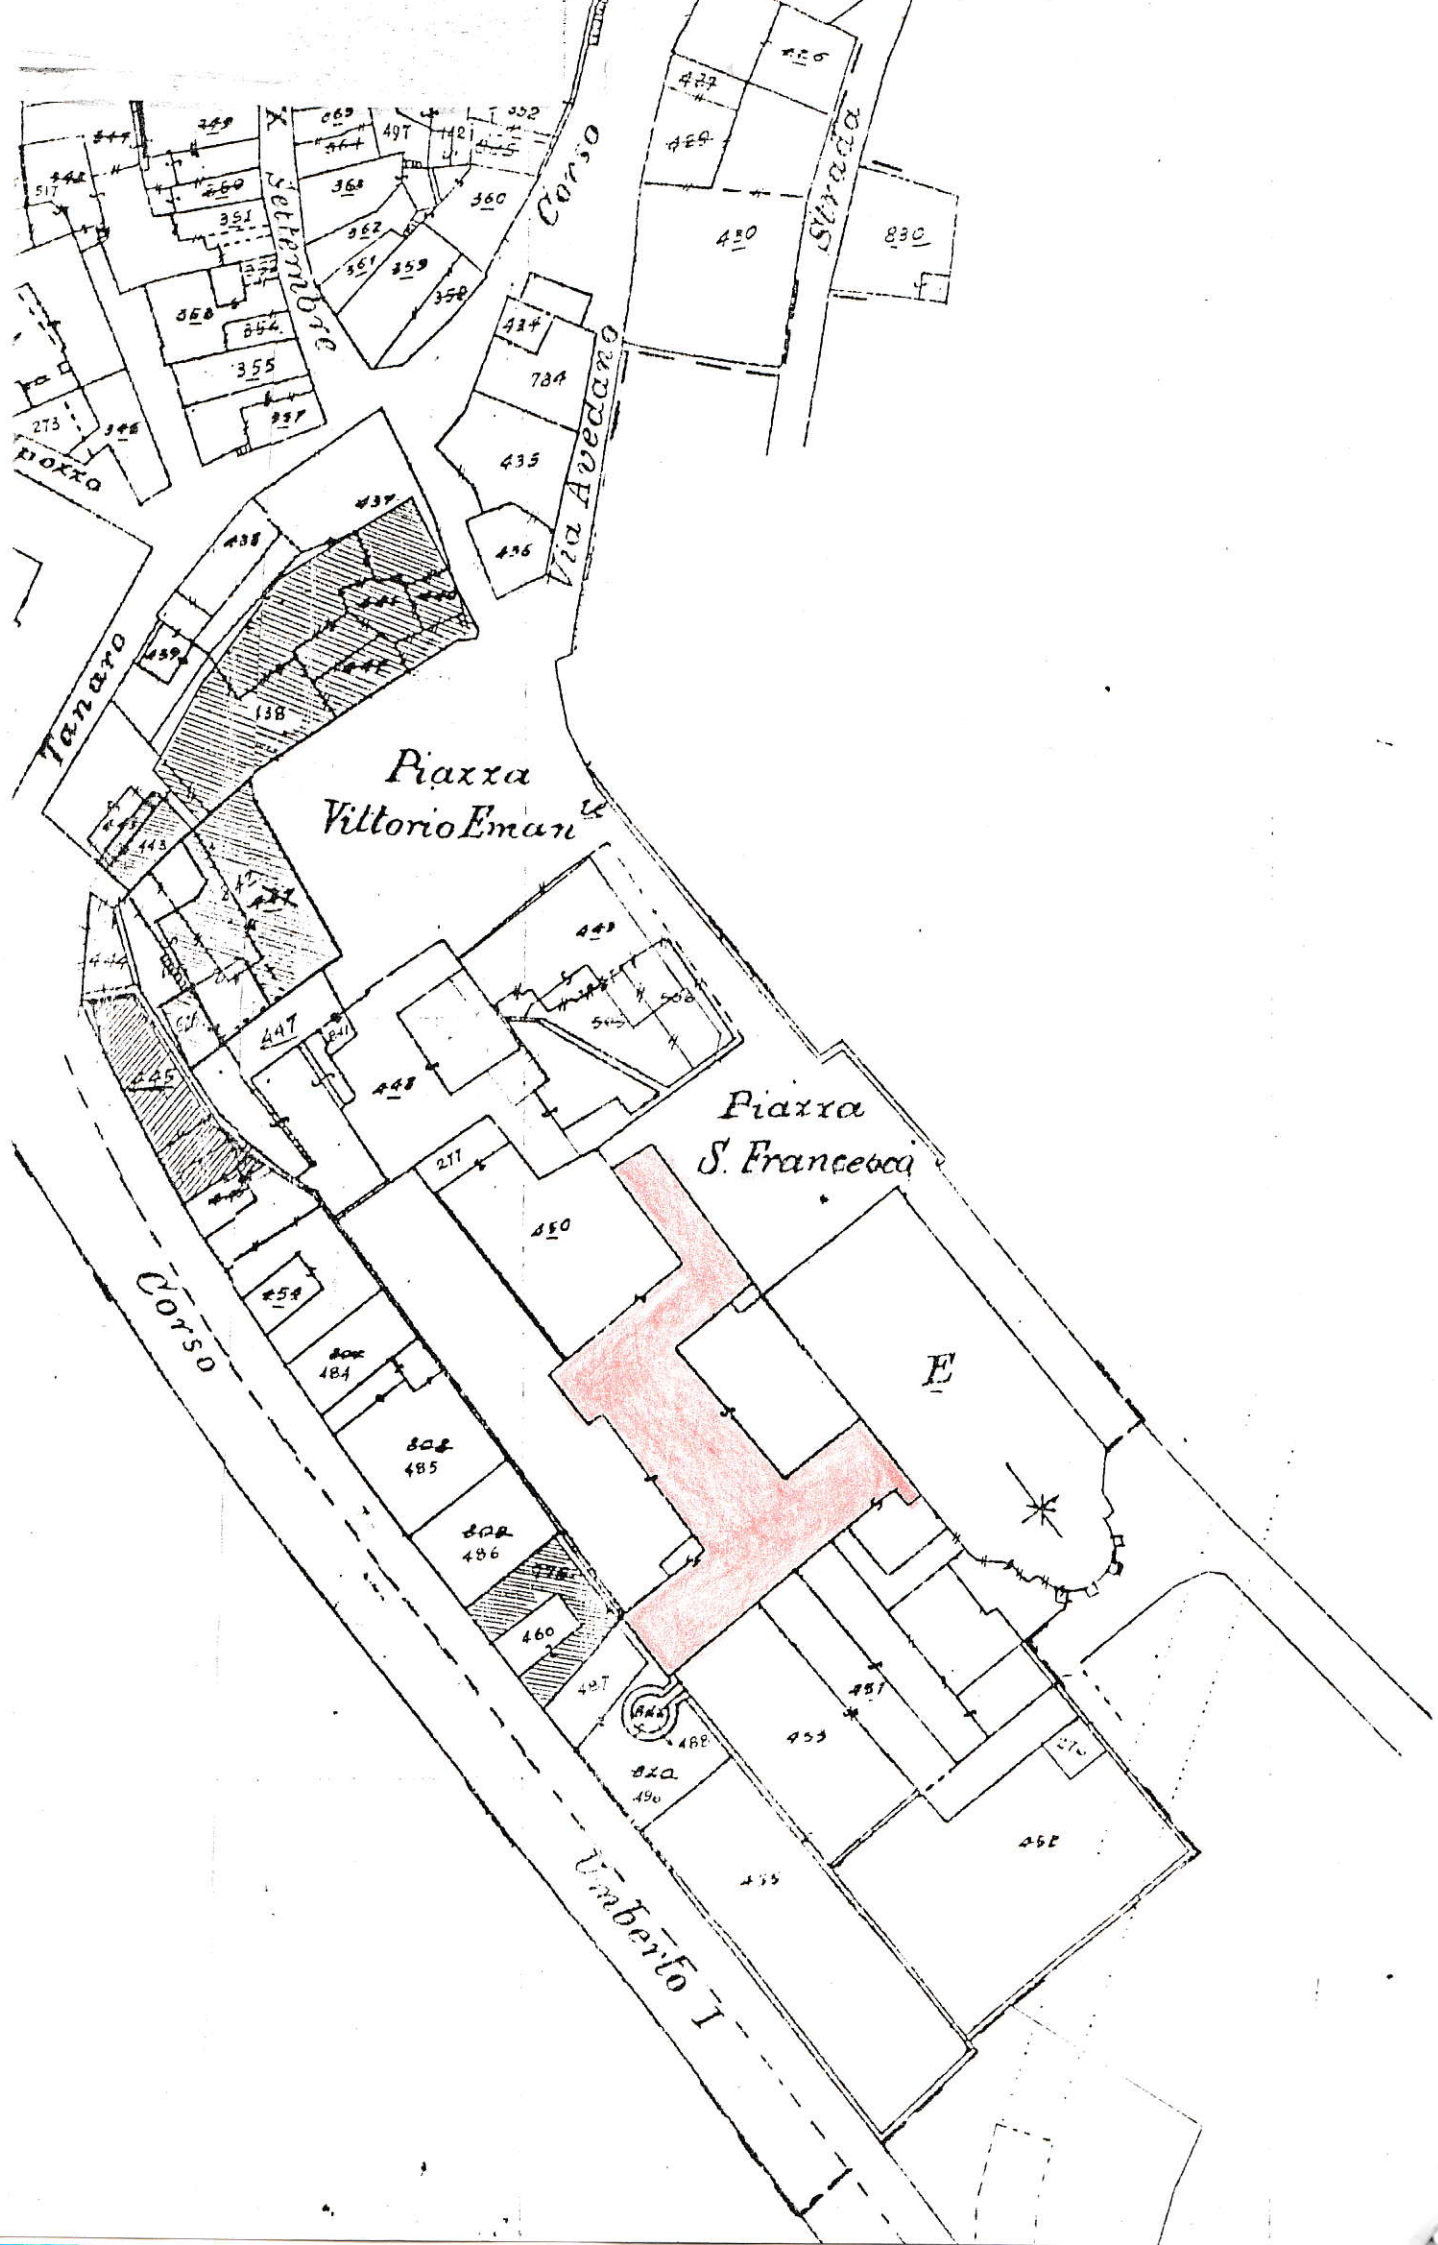

N. CATALOGO GENERALE	N. CATALOGO INTERNAZIONALE	 MINISTERO PER I BENI CULTURALI E AMBIENTALI DIREZ. GEN. DELLE ANTICHITA' E BELLE ARTI SOPRINTENDENZA BENI AMBIENTALI ED ARCHITETTONI DI TORINO	REGIONE	N.
01/0 00 45 501	ITA:		PIEMONTE	Ø
ALLEGATO N. 2 AT - MONCALVO				

(5605238) Roma, 1975 - Ist. Poligr. Stato - S. (c. 400.000)

Facciata del Convento di San Francesco, verso piazza San Francesco.



N. CATALOGO GENERALE

N. CATALOGO INTERNAZIONALE

MINISTERO PER I BENI CULTURALI E AMBIENTALI
DIREZ. GEN. DELLE ANTICHITA' E BELLE ARTI

REGIONE

N.

01/0 0045 501

ITA:

SOPRINTENDENZA BENI AMBIENTALI ED
ARCHITETTONICI DI TORINO

PIEMONTE

Ø


ALLEGATO N. 3

AT - MONCALVO

(5605238) Roma, 1975 - Ist. Poligr. Stato - S. (c. 400.000)

Etage du convent de Saint Francois de Moncalvo appartenent aux Cordelliers.

31 ottobre 1806

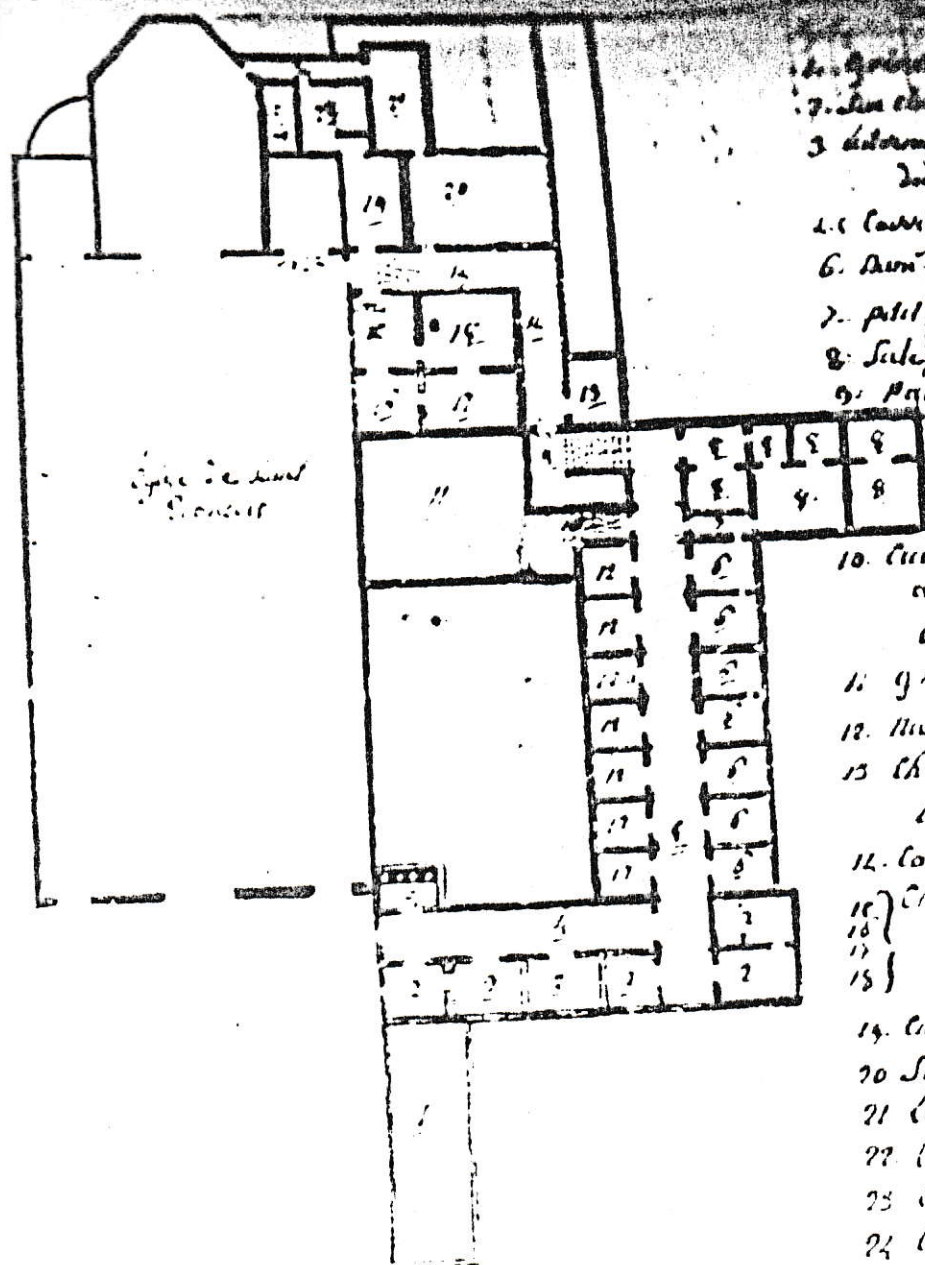

1. Entrée
2. Une chambre, avec armoire
3. Antichambre de M^{re} de
Desj. de l'Église
4. Corridor
5. Deux sept chambres
6. Petit corridor d'entrée
7. Salle, chambres, et armoires
8. Portier du grand corridor

9. Chambres qui donne l'entrée
au grand corridor
10. Entrée
11. Deux sept chambres
12. Chambre destinée pour
l'usage de la Poudrière
13. Corridor
14. Chambre, et chambre de
l'Église
15. et deux pour la Poudrière
16. Salle
17. Entrée du Clocher
18. Sacristie
19. Clocher
20. Clocher
21. Clocher
22. Clocher
23. Clocher
24. Corridor et armoires qui
donne l'entrée de

N. CATALOGO GENERALE	N. CATALOGO INTERNAZIONALE	 MINISTERO PER I BENI CULTURALI E AMBIENTALI DIREZ. GEN. DELLE ANTICHITA' E BELLE ARTI	REGIONE	N.
01/00045501	ITA:	SOPRINTENDENZA BENI AMBIENTALI ED! ARCHITETTONICI DI TORINO	PIEMONTE	Ø/
ALLEGATO N. 4 AT - MONCALVO				

(5605238) Roma, 1975 - Ist. Poligr. Stato - S. (c. 400.000)

Segue DESCRIZIONE

2) Il convento presenta configurazione volumetrica articolata, in quanto è stato più volte ampliato. Struttura portante in muratura di mattoni con intonaco liscio.

3) Il prospetto Nord è intonacato e non presenta aperture.

Il prospetto Est, verso piazza San Francesco a 2P f.t., è intonacato, diviso in sei campate da paraste unite tra loro alla sommità da una cornice mistilinea.

Aperture regolari con serramenti in legno, delimitate da cornici.

Il prospetto Sud è intonacato e presenta aperture regolari, disposte simmetricamente sulla facciata.

Il prospetto Ovest, a 3P f.t., in aderenza con i resti dei bastioni e prospettante sul cortile, presenta aperture regolari, disposte simmetricamente sulla facciata.

N. CATALOGO GENERALE	N. CATALOGO INTERNAZIONALE	 MINISTERO PER I BENI CULTURALI E AMBIENTALI DIREZ. GEN. DELLE ANTICHITA' E BELLE ARTI	REGIONE	N.
01/0 0045 501	ITA:	SOPRINTENDENZA BENI AMBIENTALI ED ARCHITETTONICI DI TORINO	PIEMONTE	Ø
ALLEGATO N. 5 AT - MONCALVO:				

(5605238) Roma, 1975 - Ist. Poligr. Stato - S. (c. 400.000)

segue NOTIZIE COSTRUTTIVE NOTIZIE STORICO CRITICHE

XVII secolo (metà): buona parte della chiesa di S. Francesco crollò e ne fu subito decisa la ricostruzione, secondo il progetto di Vincenzo Rovere; anche il convento, adiacente a questa subì danni, e venne subitamente riparato. (BIBL.6, scheda 1).

XVII (1691): il principe Eugenio e le sue truppe svolgevano le loro sedute nel convento "... nella camera di sopra a parte destra della galleria nova..." (A.C.M., Atti Comunali).

XVIII (1726-27): il Convento che apparteneva al Capitolo provinciale di Genova, passa alla Provincia di Torino. (BIBL.4, 26).

In questo periodo il Convento possedeva uno studio ed una biblioteca; in esso vi dimoravano 8 sacerdoti professi e 4 conversi. (BIBL.5, 15).

XVII[secolo (metà): furono eseguiti importanti interventi all'interno del Convento, quale l'ampliamento verso sud-ovest con un nuovo corpo di fabbrica ad "L", in parte sopraelevato su una ala medievale. (BIBL, 6, scheda 1).

XIX (1802): il Convento viene soppresso, come tanti altri, per volere del governo Francese. (BIBL. 6, scheda 1).

XIX (1812): il governo Francese dona alla città di Moncalvo l'edificio del convento, affinché ivi stabilisse la sede delle scuole secondarie. (A.S.TO., Paesi per A e per B, m.17).

A	N. CATALOGO GENERALE	N. CATALOGO INTERNAZIONALE	 MINISTERO PER I BENI CULTURALI E AMBIENTALI DIREZ. GEN. DELLE ANTICHITÀ E BELLE ARTI		REGIONE	N.
	01/00045501	ITA:	SOPRINTENDENZA B.A.A.		PIEMONTE	Ø
	ALLEGATO N. 6		AT - MONCALVO			

CONVENTO DI S.FRANCESCO: prospetto verso via

