



COPIA

Raccomandata R.R.

5/11

Ministero per i Beni culturali e e ambientale  
SOPRINTENDENZA AI MONUMENTI DELLA LOMBARDIA

Prot. 7000

Milano,

LG/cf

Al Signor SINDACO del Comune di  
AICURZIO (Milano)

e p.c.:

~~XXXXXXXXXX~~

~~XXXXXXXXXXXXXXXXXXXX~~

Alla Prefettura di MILANO

Al Ministero per i Beni Culturali  
e Ambientali

Direzione Generale Antichità e  
~~XXXXXXXXXXXXXXXXXXXX~~ Belle Arti - Div. 3<sup>a</sup>  
ROMA

Oggetto: AICURZIO (Milano) - Ex Palazzo Pasqualini, Malacrida, Aceti, ora Palazzo Comunale con annesso giardino, segnato in catasto al nn. di mappa 95-80-81 confinante con Via Roma, Via Croce, Piazza della Chiesa e col. mapp. 91-90-89-86-85-82 e 19.-

Si comunica che l'immobile descritto in oggetto, di proprietà di codesto Ente, riveste l'interesse di cui all'art. 1 della legge 1° giugno 1939 n° 1089 e pertanto deve considerarsi compreso negli elenchi descrittivi previsti dall'art. 4 della legge citata perchè **importante palazzo della prima metà del sec. XVII già appartenente alle nobili famiglie Pasqualini, Malacrida, Aceti, Musiari; a due piani, con pianta ad L, caratterizzato nel prospetto verso cortile da portico colonnato e semplici aperture rettangolari, motivo ripotentesi anche sul prospetto verso il vasto giardino. All'interno si susseguono vaste sale in parte casettonate.-**




IL SOPRINTENDENTE

(Lionello Costanza Fattori)

*Lionello Costanza Fattori*



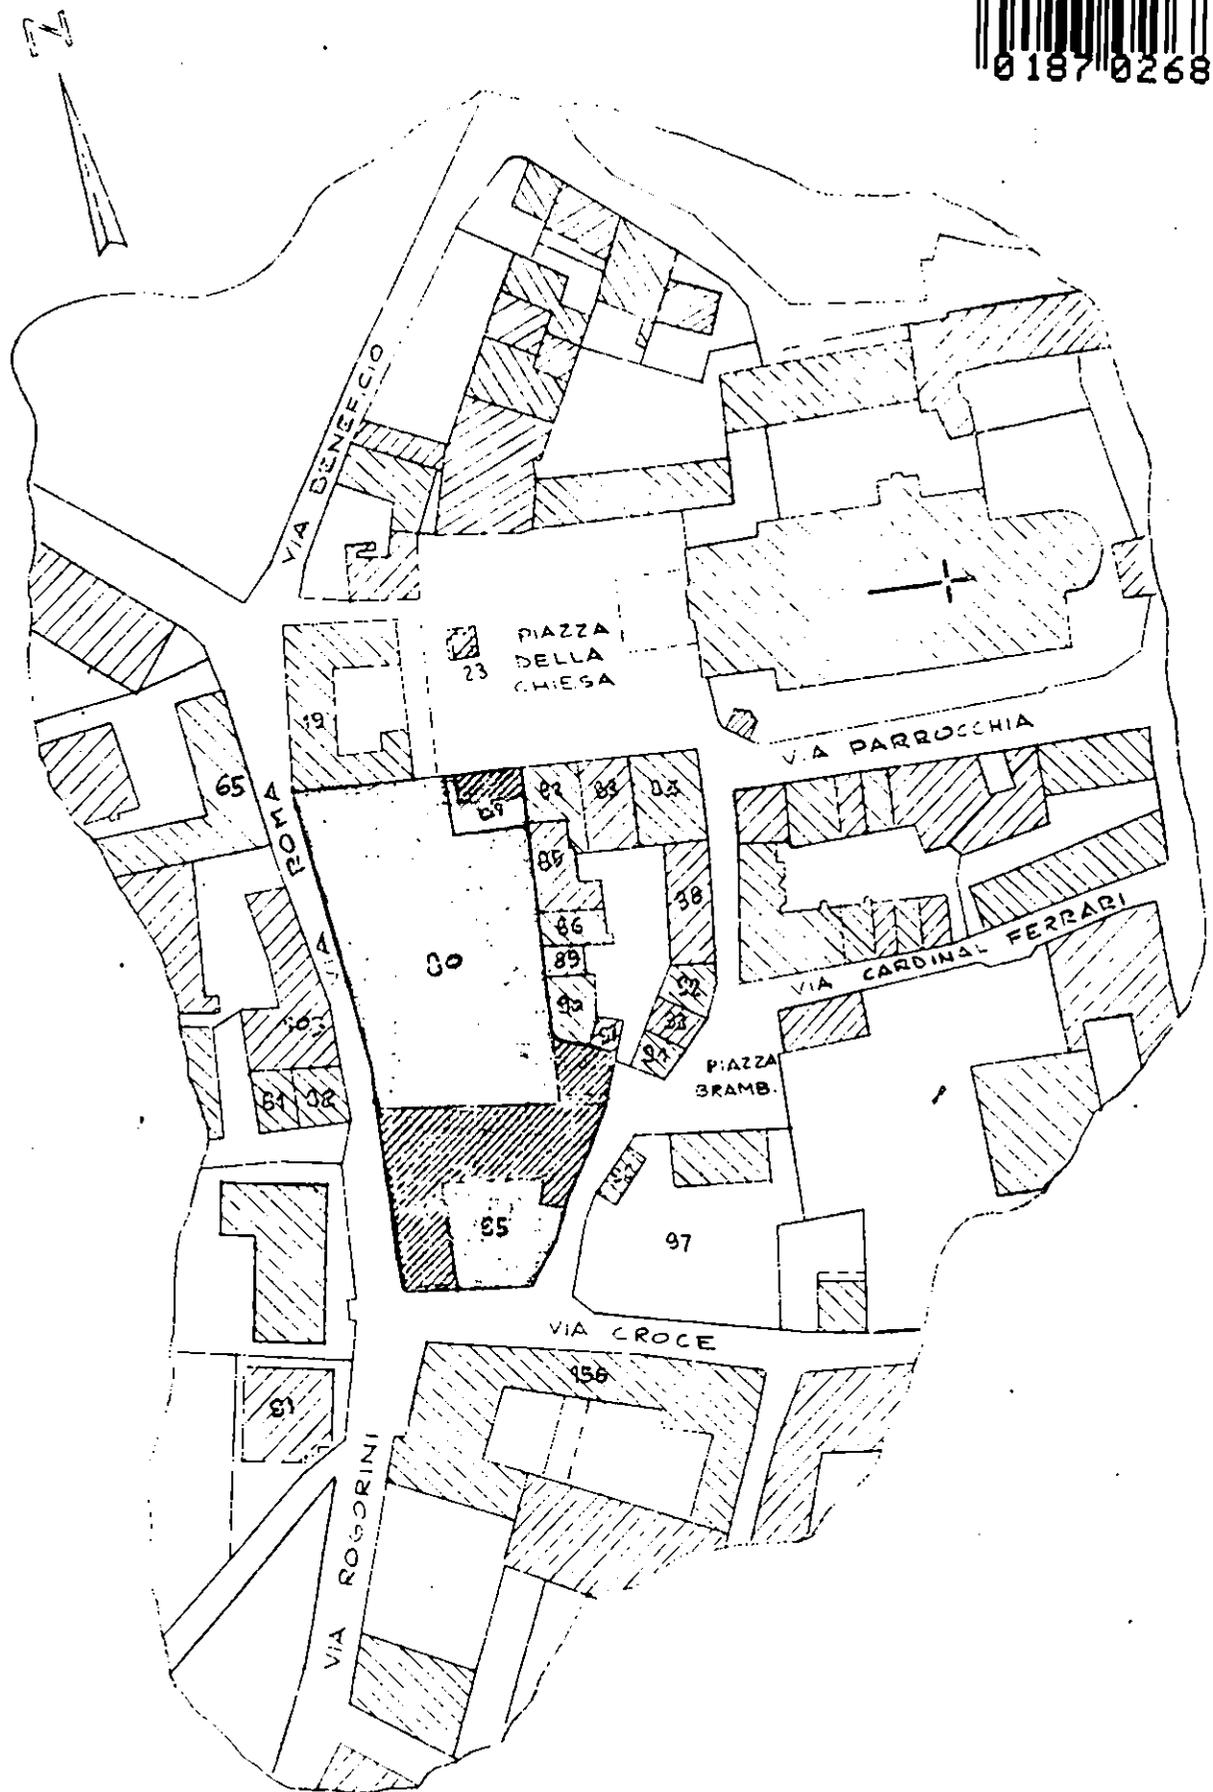

STRALCIO MAPPA

SCALA -1: 1000