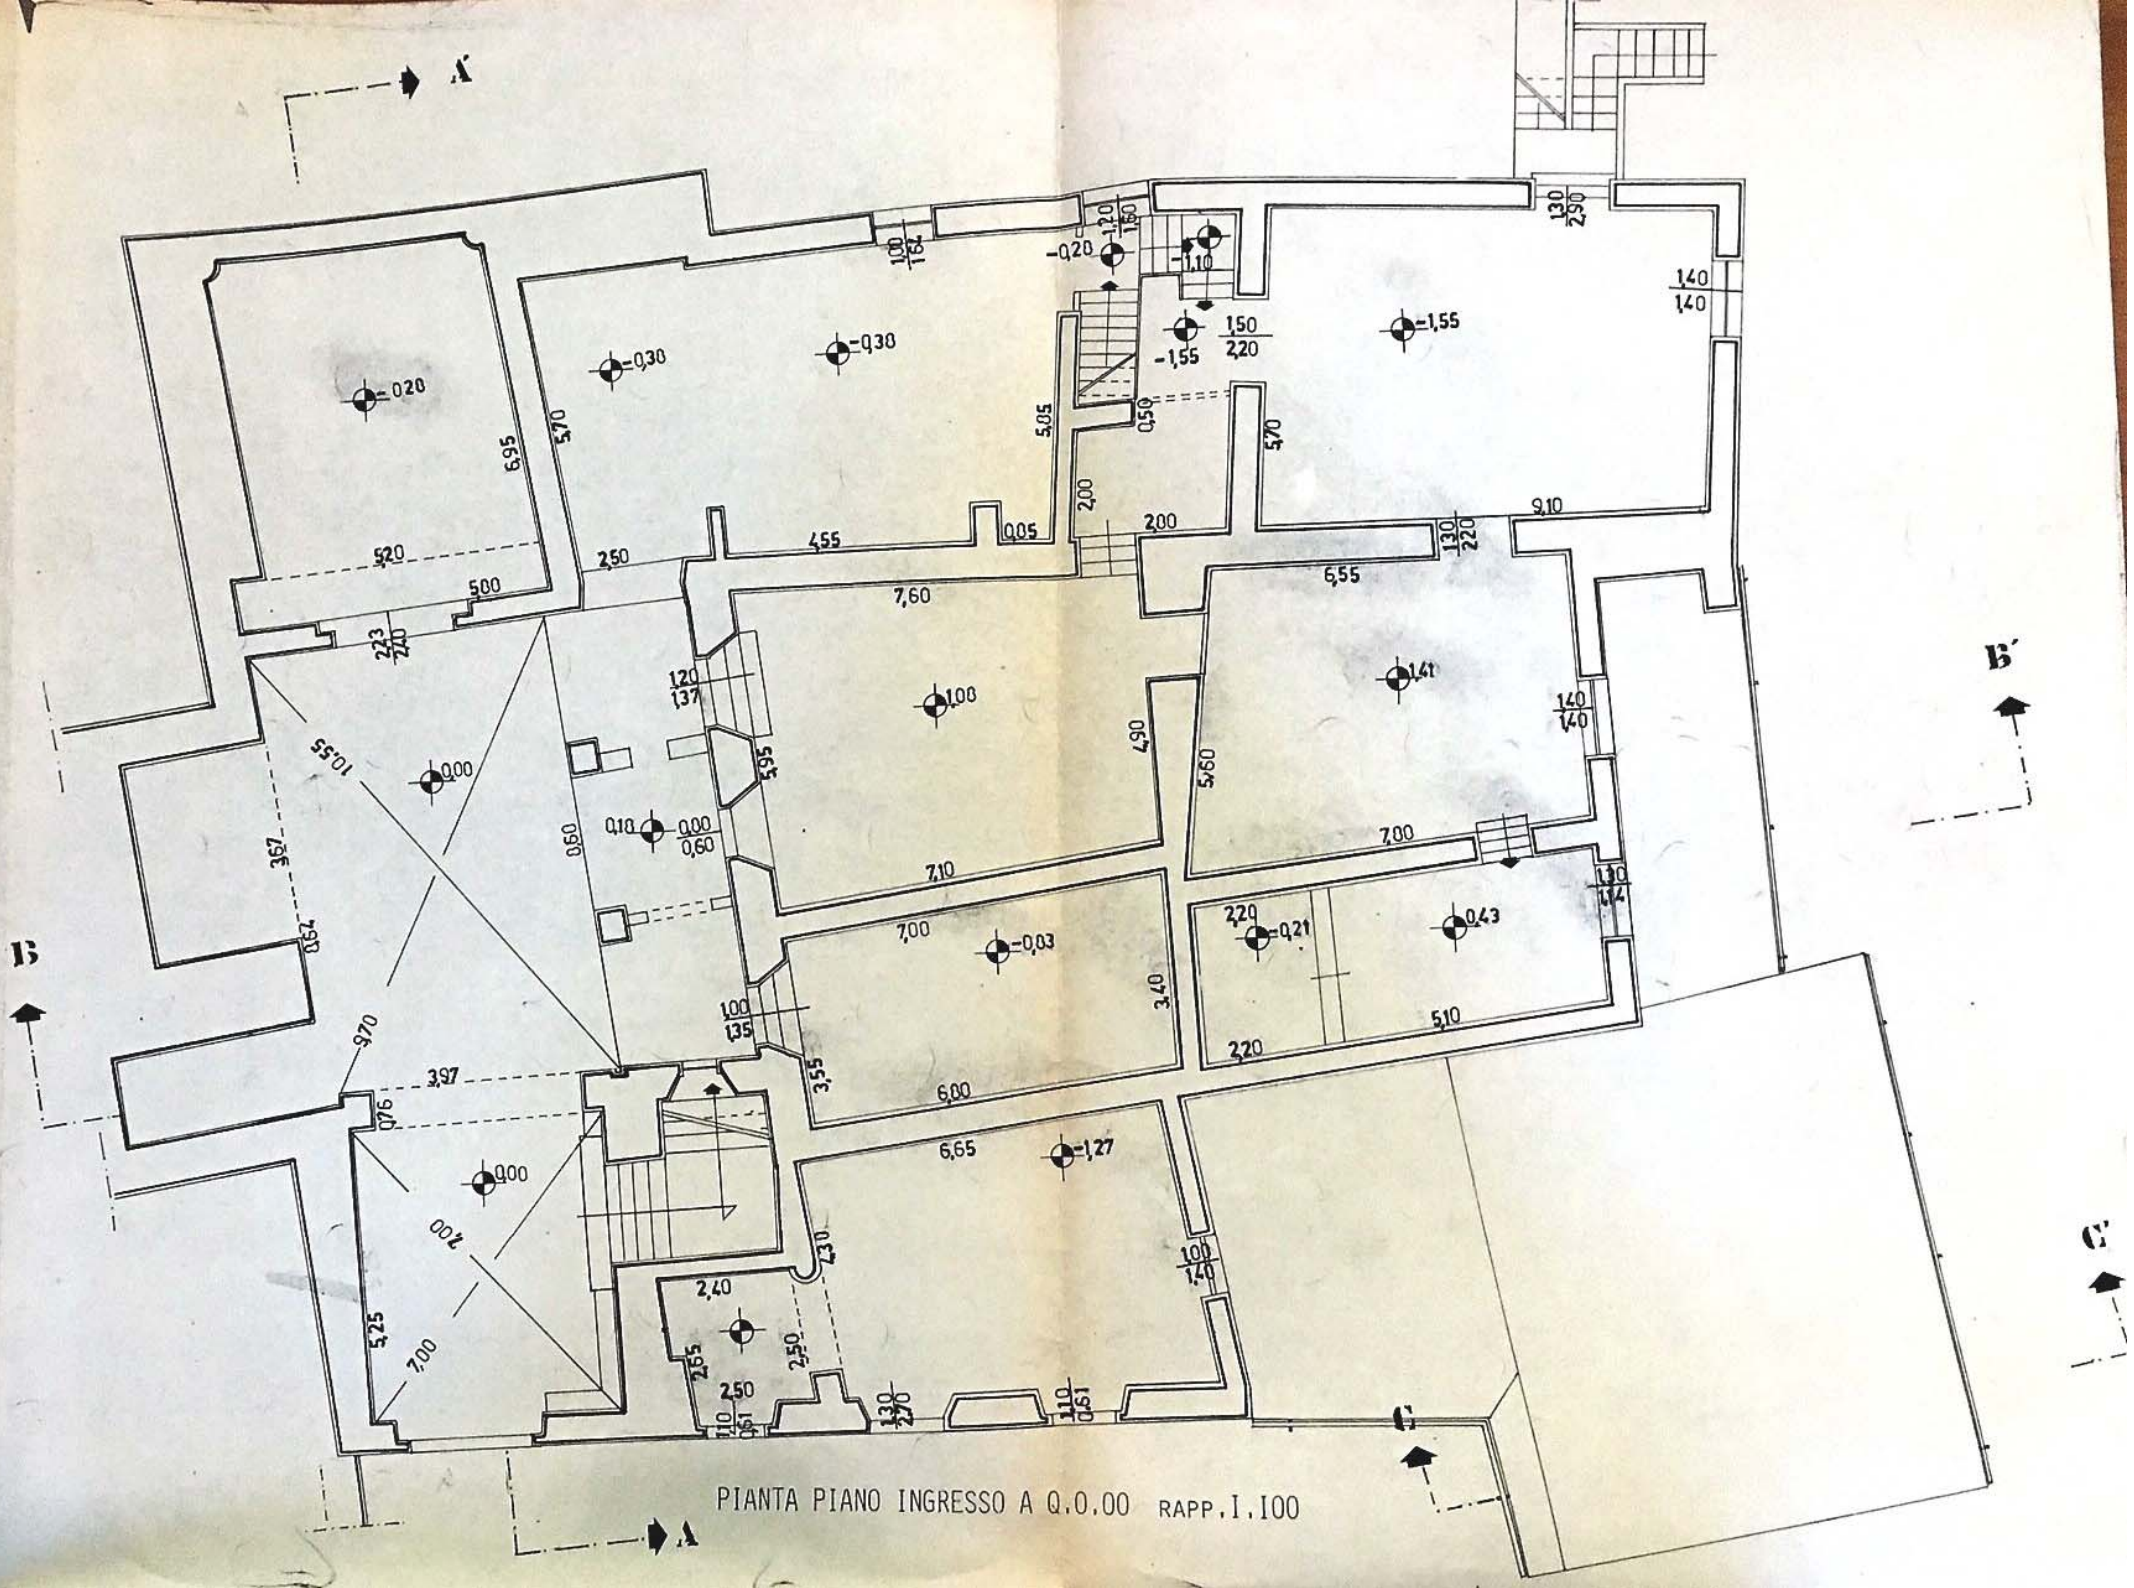

PIANTA PIANO INGRESSO A Q.0.00 RAPP. 1.100