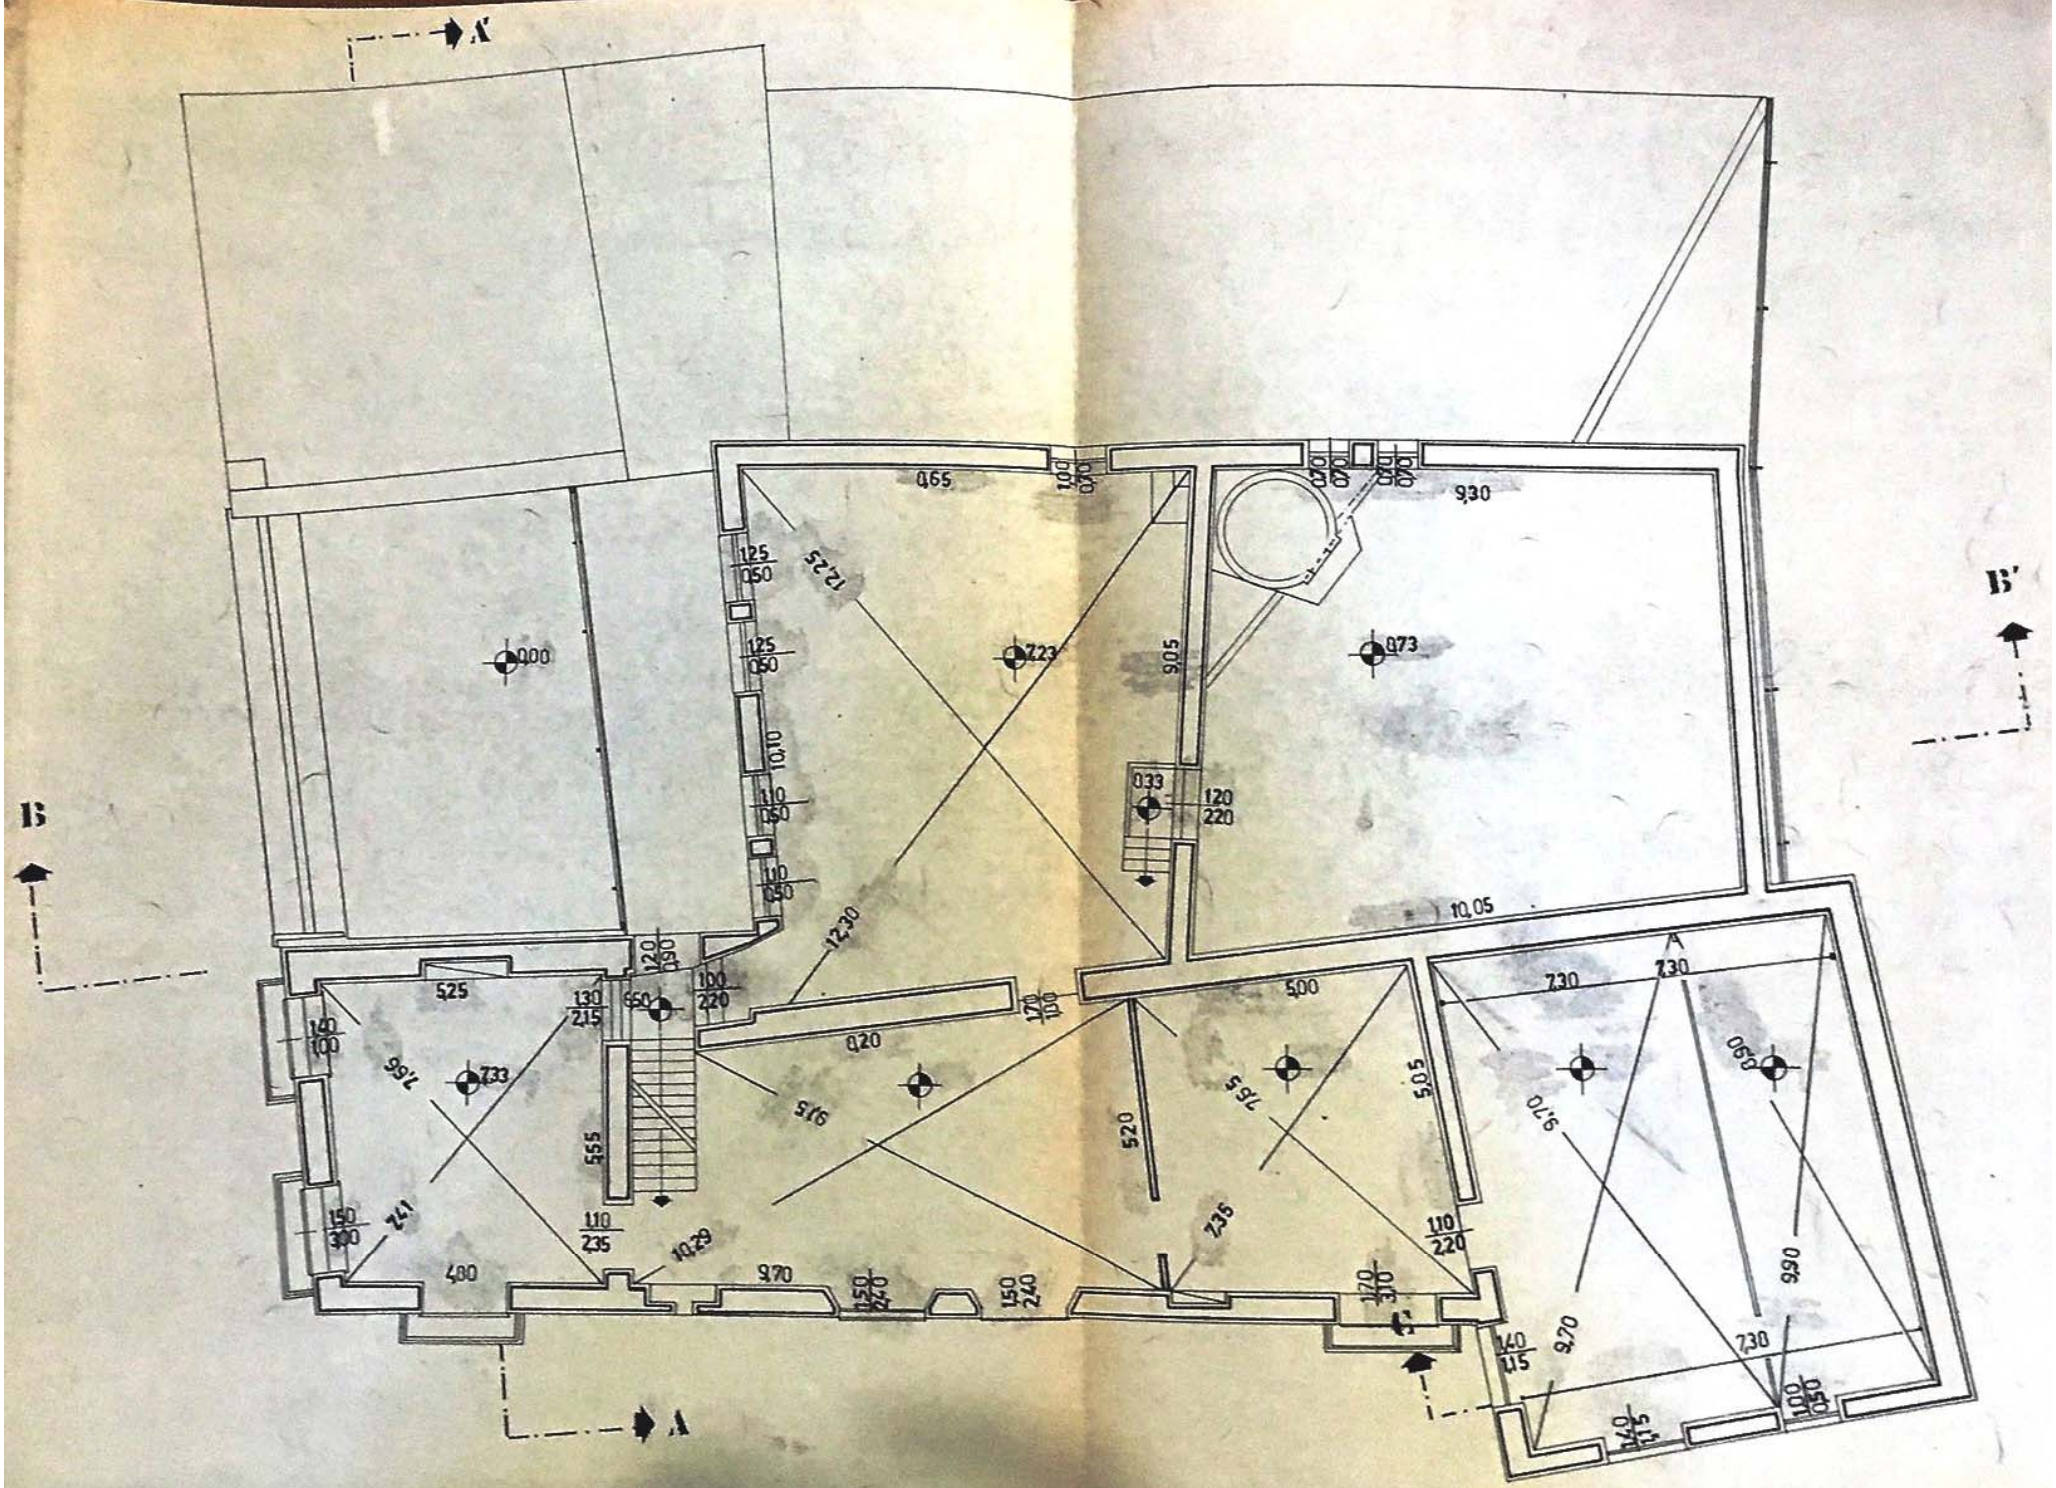

PIANTA DEL PIANO SOTTOTETTO A Q.7.33 RAPP.1:100