


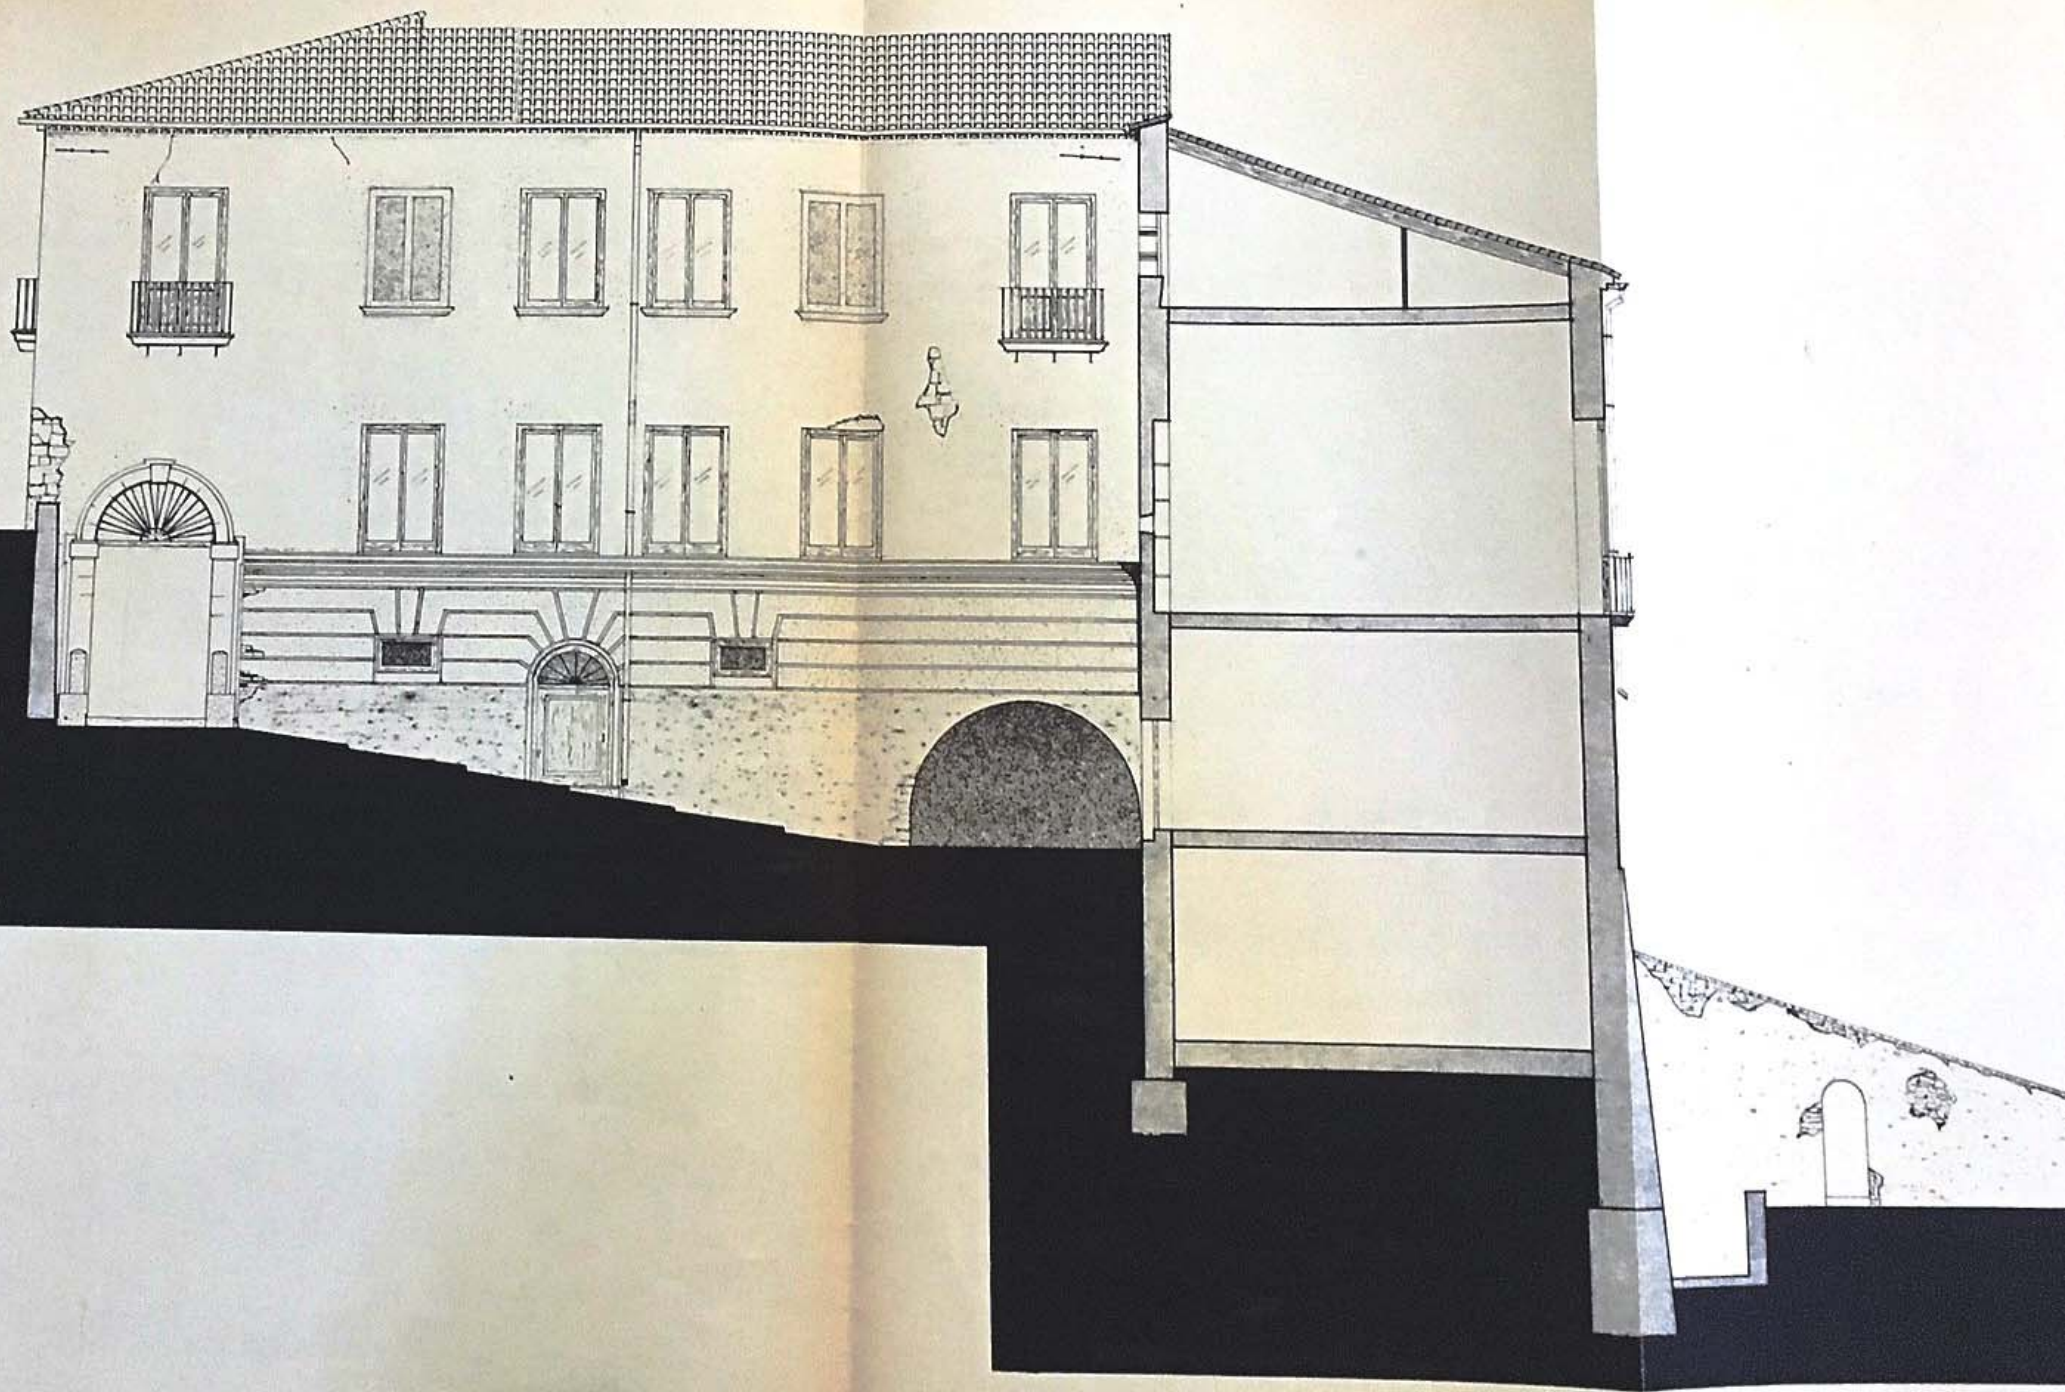

PROSPETTO SEZIONE SUD