

SOPRINTENDENZA PER I BENI AMBIENTALI
E ARCHITETTONICI DEL LAZIO
UFFICIO CATALOGO

N. INVENTARIO

COLLOCAZIONE

55

A


6

ALLEG. SCHEDA N.

12/00074295

ARCHIVIO DISEGNI

VIA SAN FRANCESCO

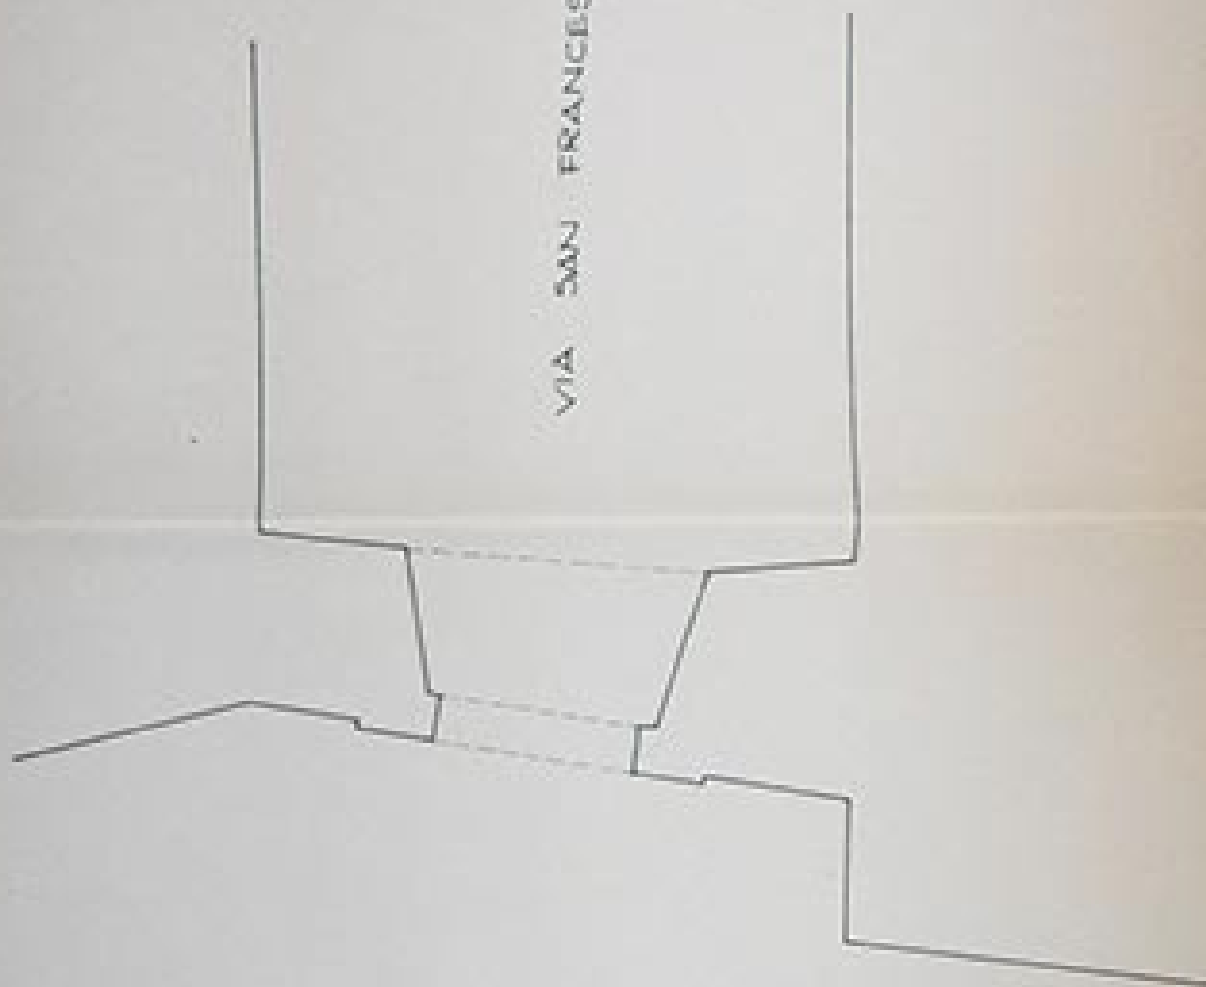

CLAUDIO MELI

Claudio Meli

FR - ALATRI

PORTA S. FRANCESCO

SCALA 1 : 100

