


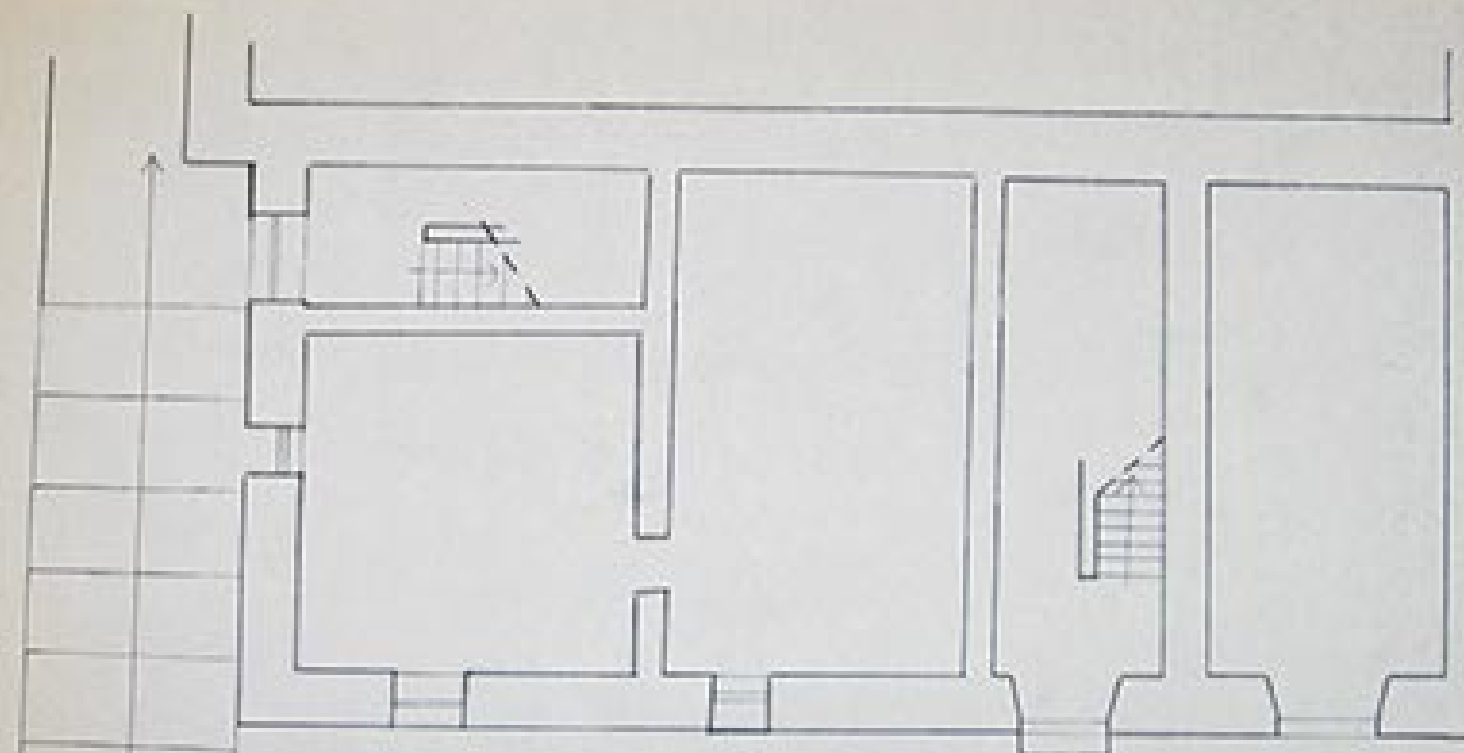

VIA S. LORENZO

SOPRINTENDENZA PER I BENI AMBIENTALI
E ARCHITETTONICI DEL LAZIO
UFFICIO CATALOGO

N. INVENTARIO

COLLOCAZIONE

89

A - 11 - 9

ALLEG. SCHEDA N. 12/00074309


ARCHIVIO DISegni

FR-ALATRI

Palazzetto settecentesco

Via S. Lorenzo n. 4-6-8

SCALA 1:100

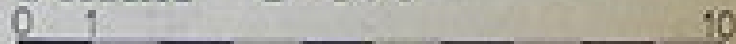

Elisabetta De Mincio
Federico Cresti
Luigi Ago