


0 0.5 1 2 3 4 5 6 7 8 9 10
SCALA 1:50 METRI

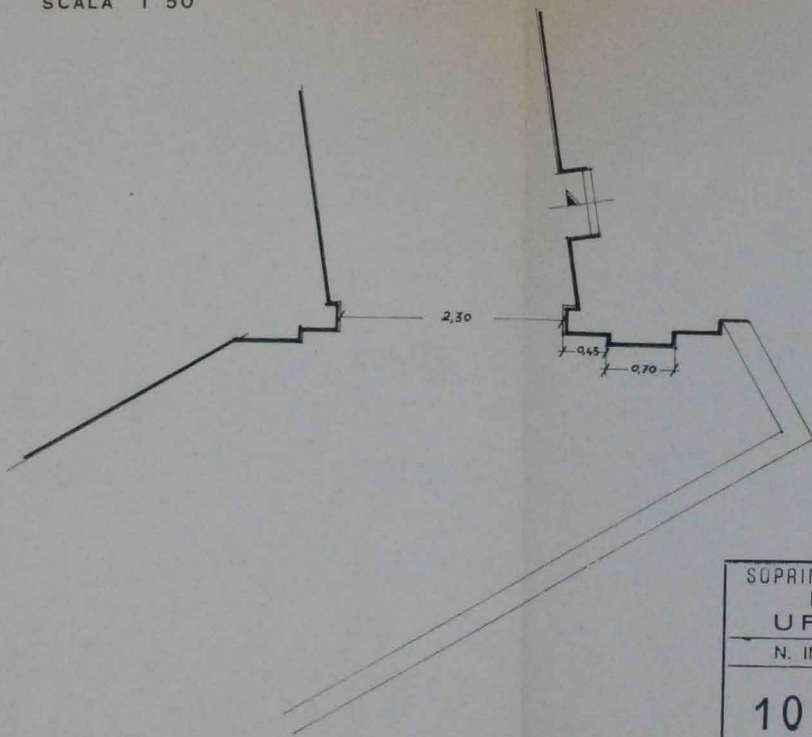

SOPRINTENDENZA PER I BENI AMBIENTALI E ARCHITETTONICI DEL LAZIO	
UFFICIO CATALOGO	
N. INVENTARIO	COLLOCAZIONE
1020	A 106
ALLEG. SCHEDA N. A 12/00074123	
ARCHIVIO DISEGNI	

RI. POGGIO MIRTETO

PORTA DI SOTTO

RAPP. 1:50

Emilio Pignatelli
Romano F. G. G.