


0 0.5 1 2 3 4 5 6 7 8 9 10
 SCALA 1:100 METRI

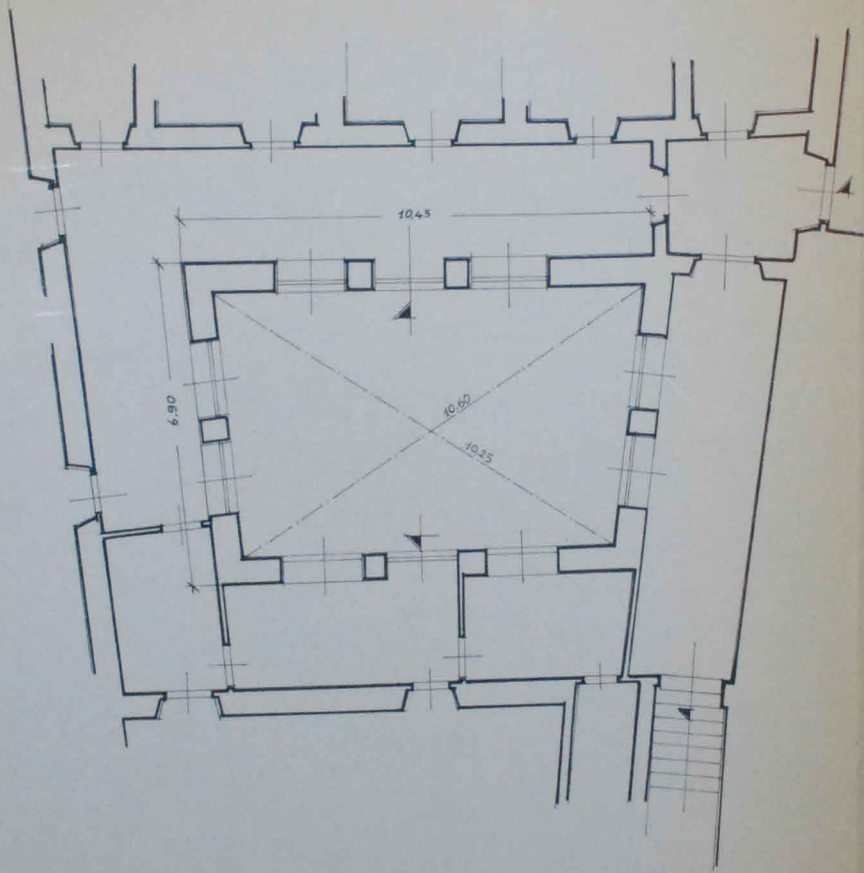

Soprintendenza per i Beni Ambientali e Architettonici del Lazio Ufficio Catalogo	
N. INVENTARIO	COLLOCAZIONE
1014	A 105
ALLEG. SCHELA N. 1A 12/0007427 ARCHIVIO DISEGNI	

CHIOSTRO DI S. VALENTINO

RI - POGGIO MIRTETO

RAPP. 1:100

(fraz. S. VALENTINO)

Emilio
Panicozzi