



Roccasecca - FR - (Fraz. Caprile)

sala delle congregazioni

scala 1:100

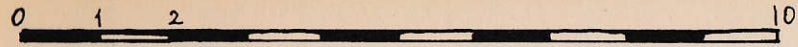

SUPERINTENDENZA PER I BENI AMBIENTALI E ARCHITETTONICI DEL LAZIO	
UFFICIO CATALOGO	
N. INVENTARIO	COLLOCAZIONE
1040	A : 108
ALLEG. SCHEDA N.	A12/00074173
ARCHIVIO DISEGNI	

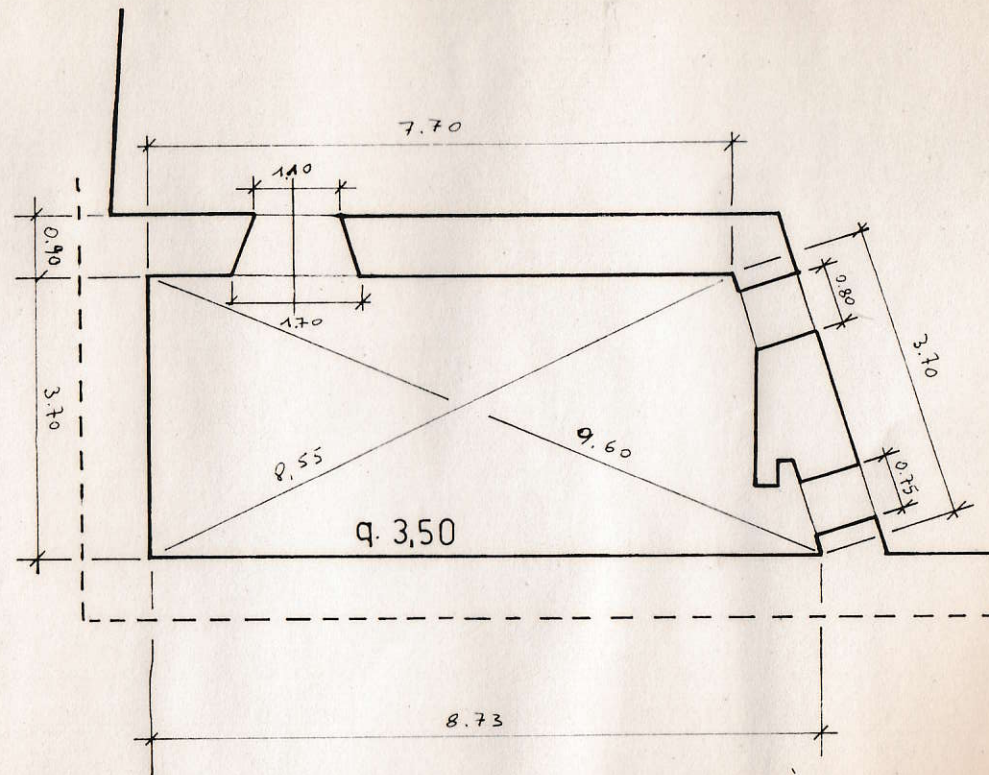

Francesco G. Albani
Architetto