


Roccasecca FR
 chiesa di s. Antonio
 scala 1:100

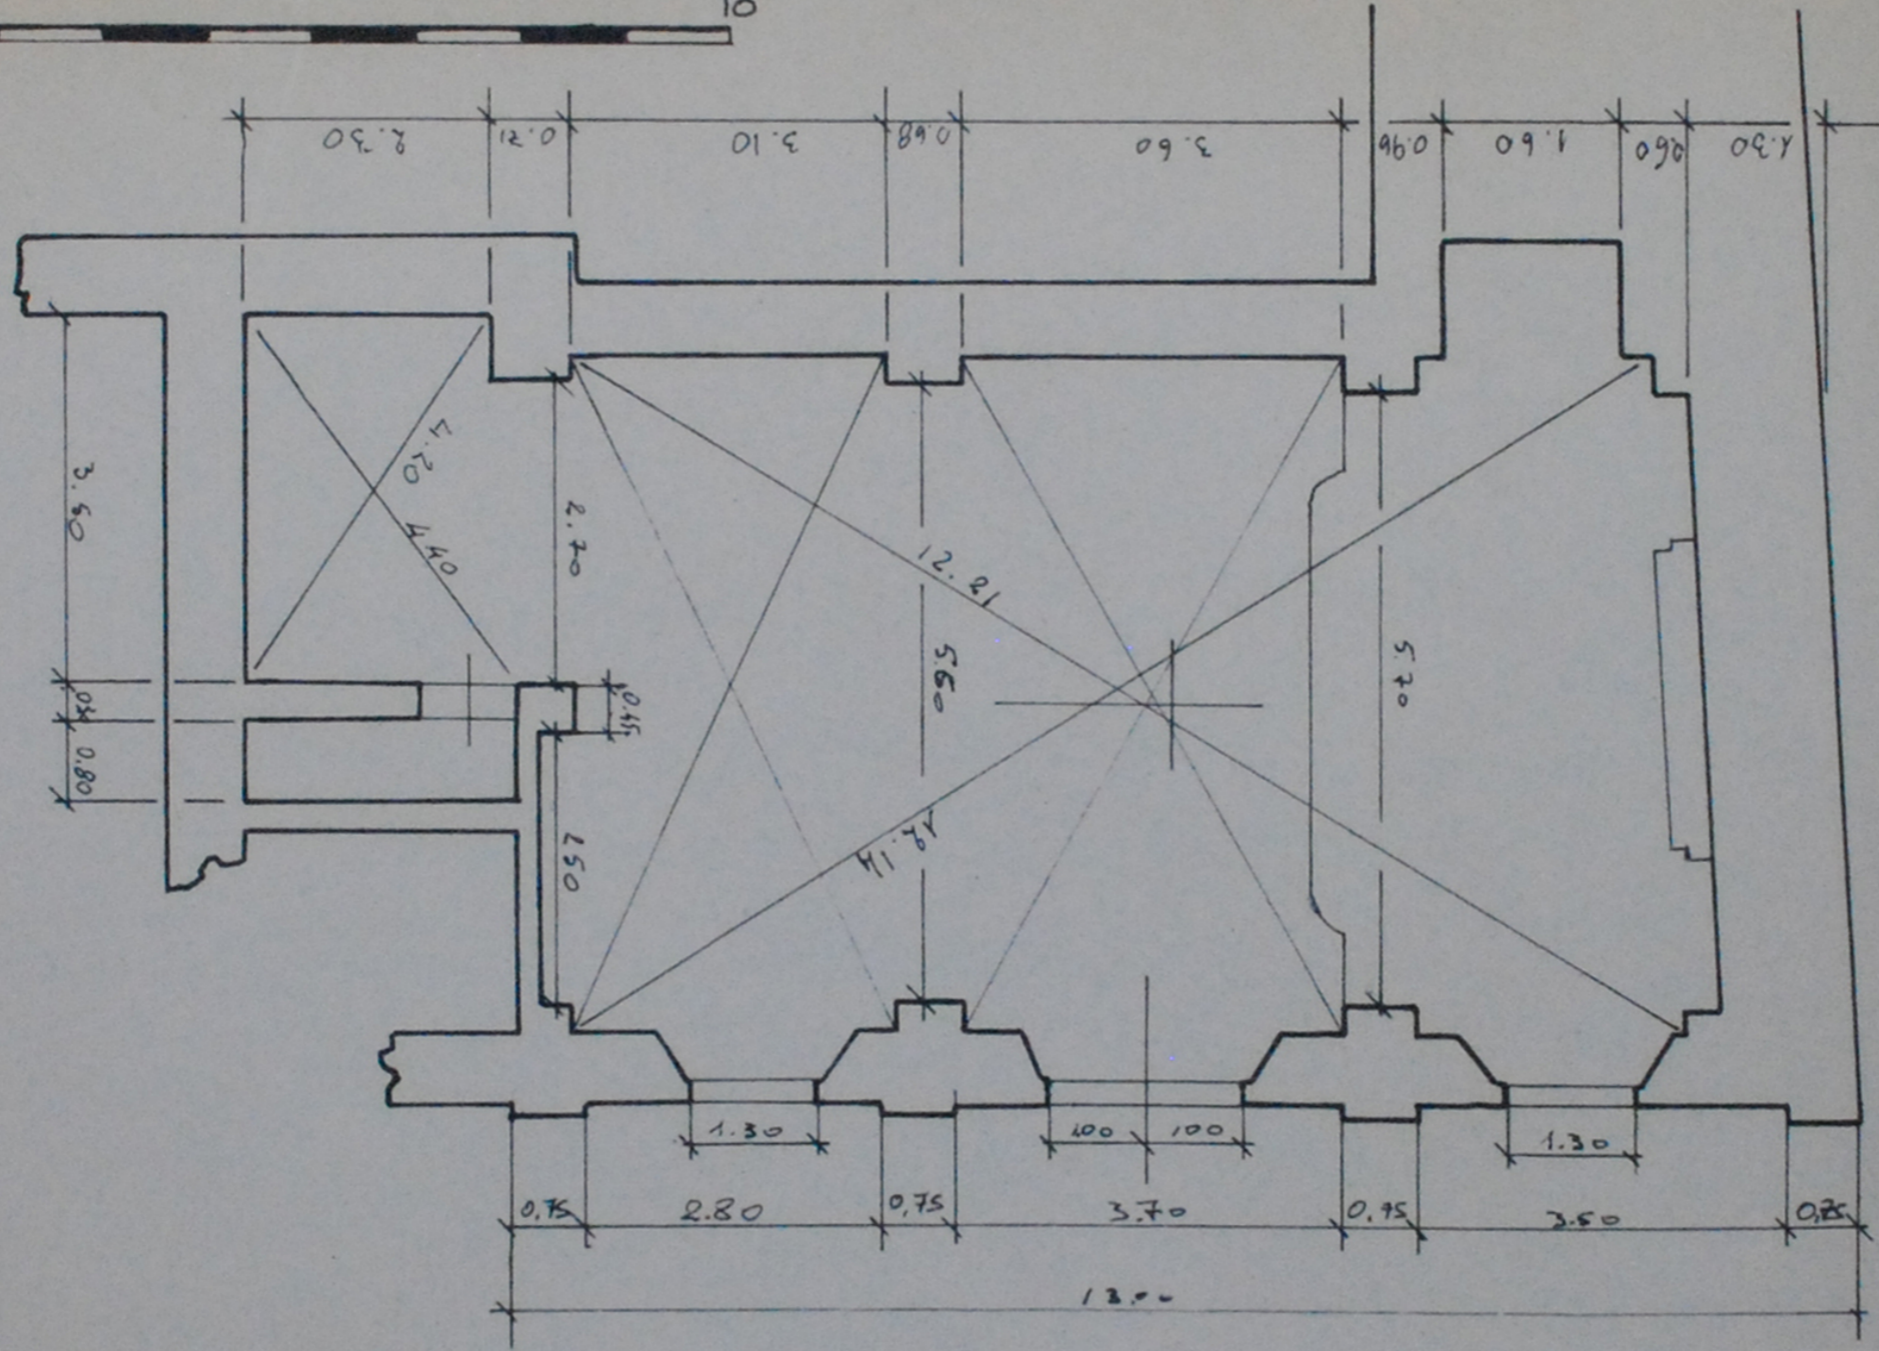

SOPRINTENDENZA P.L.I. UFFICI AMBIENTALI E ARCHITETTONICI DEL LAZIO UFFICIO CATALOGO	
N. INVENTARIO	COLLOCAZIONE
1036	A 107
ALLEG. SCHEDA N. A-12100074173	
ARCHIVIO DISEGNI	



p. mercato

Francesca M. Albani
 An. Finavanti