
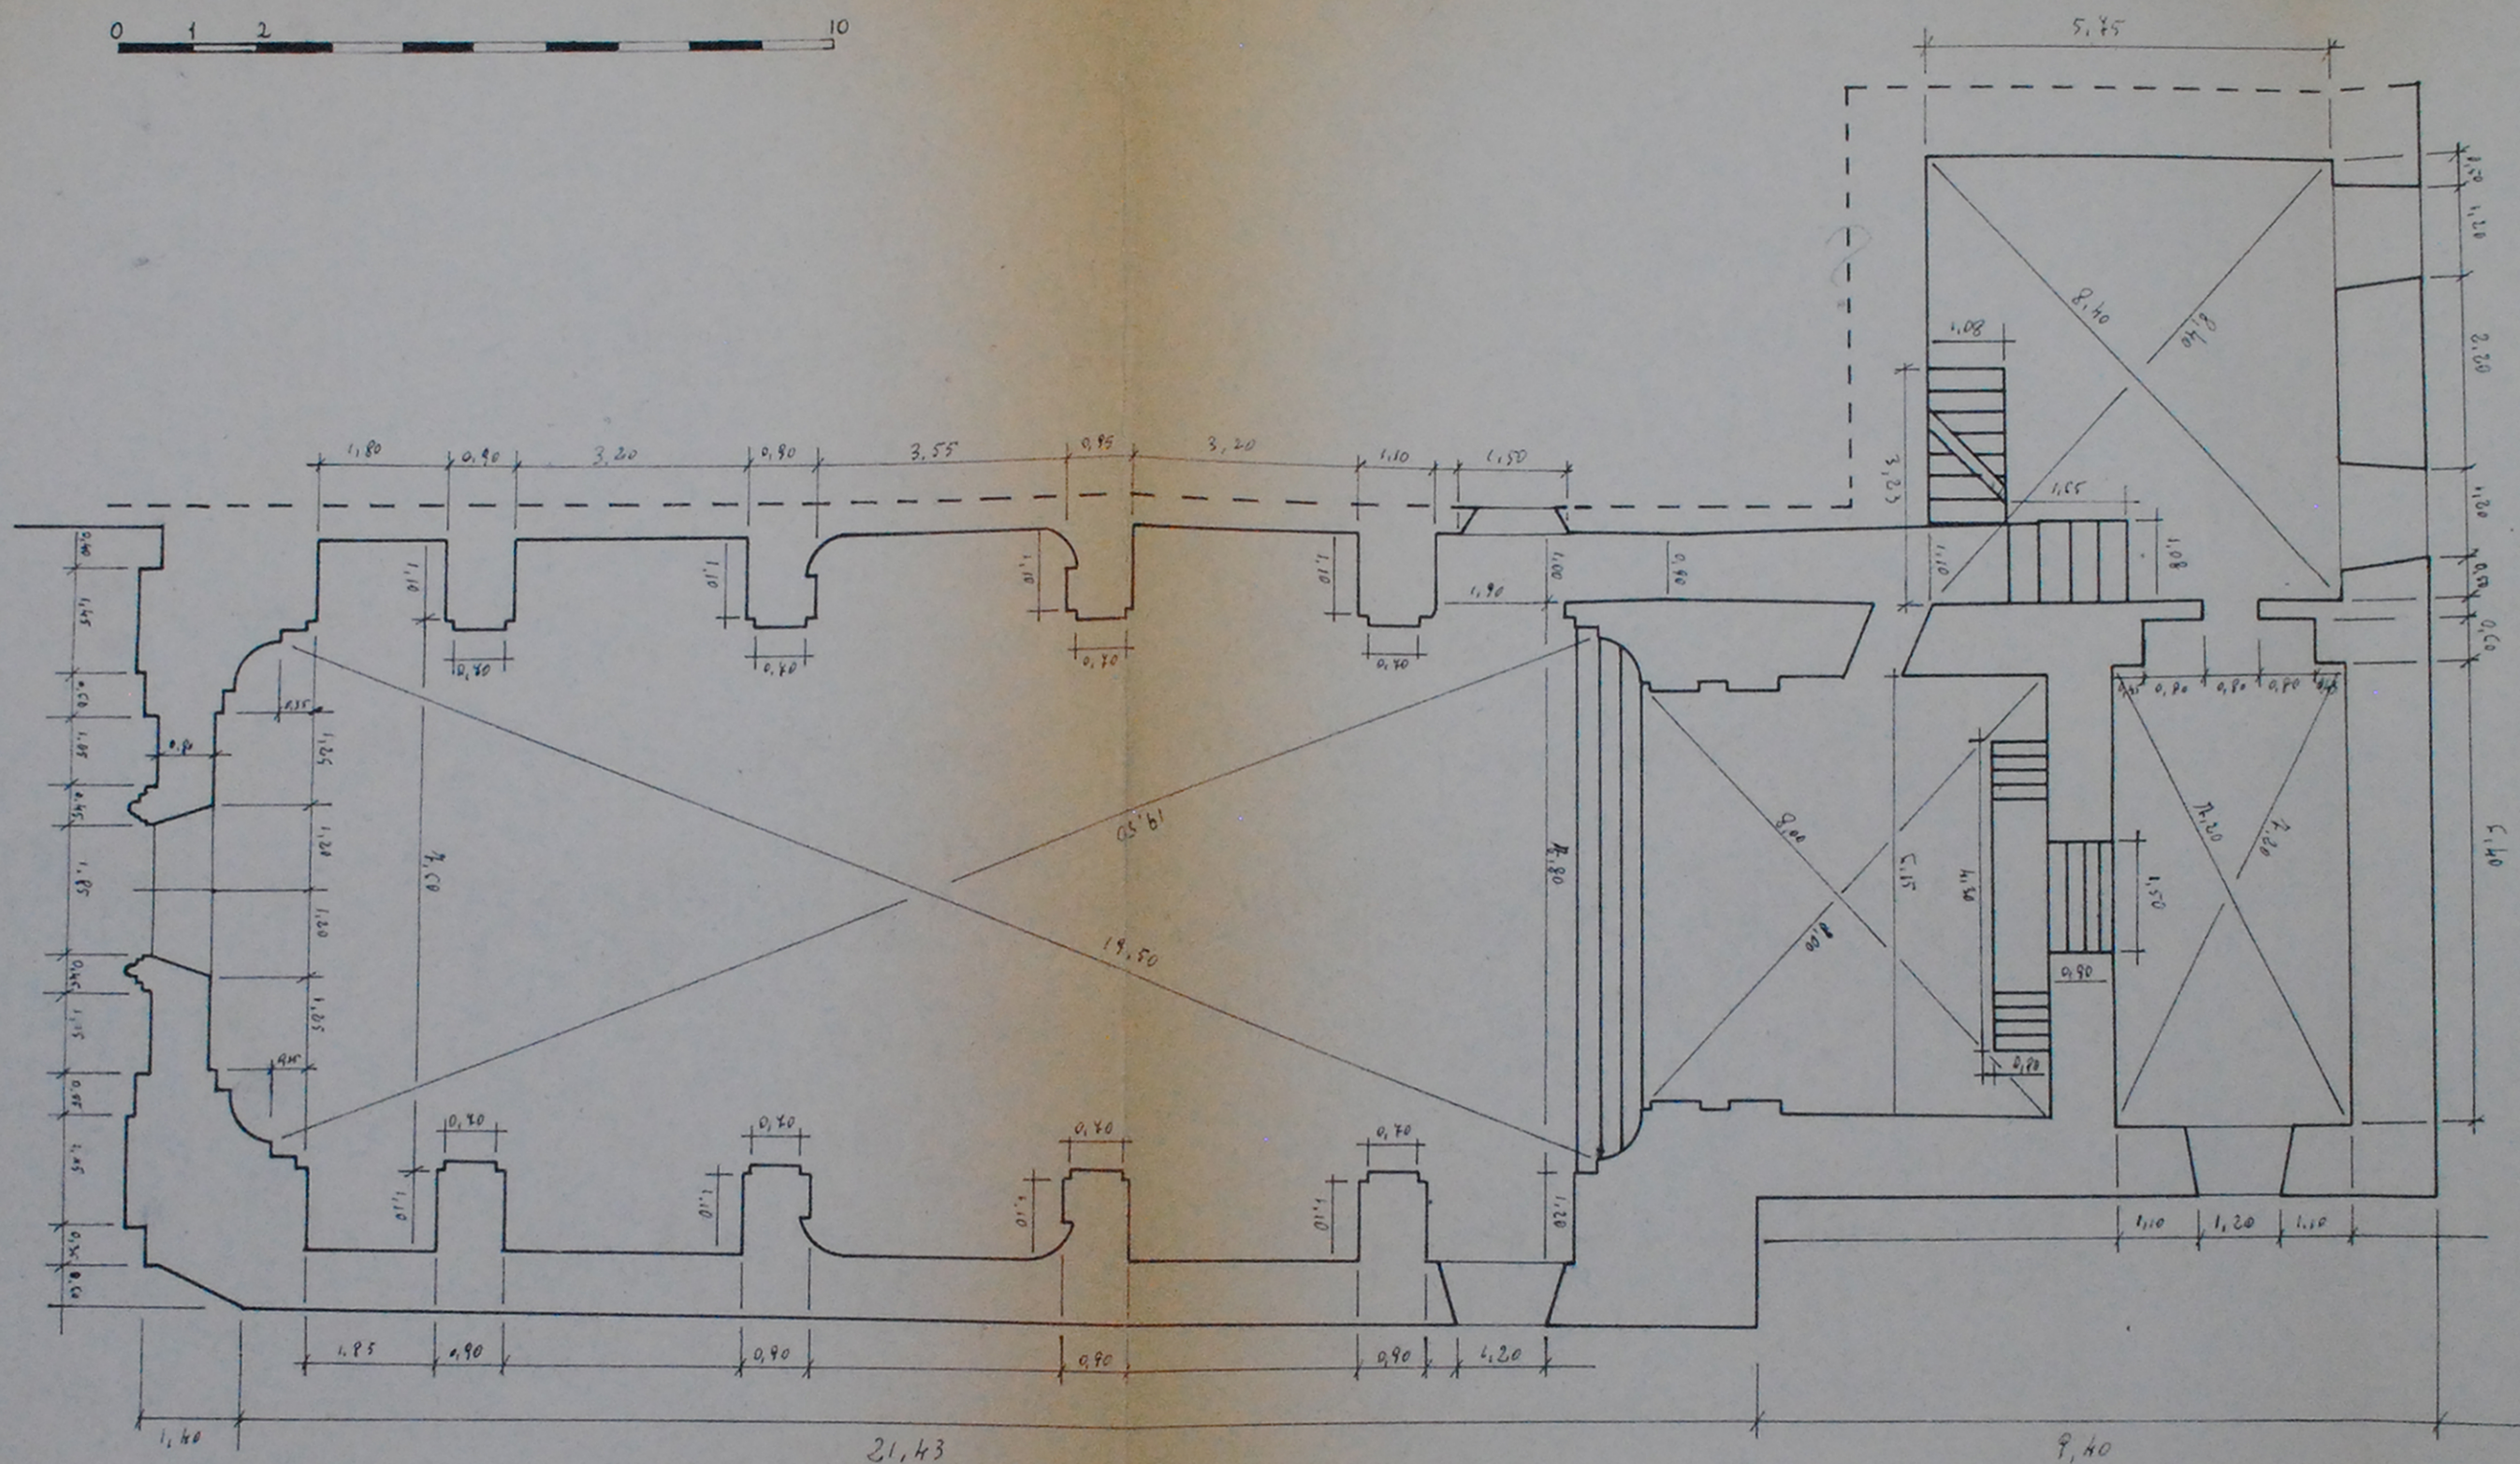


Chiesa di S. Francesco a Roccasecca (FR) (Fraz. S. Francesco)

scala 1:100

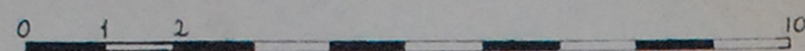

SOPRINTENDENZA PER I BENI AMBIENTALI E ARCHITETTONICI DEL LAZIO	
UFFICIO CATALOGO	
N. INVENTARIO	COLLOCAZIONE
1037	A 107
ALLEG. SCHEDA N. A 12/00074175	
ARCHIVIO DISEGNI	

Francesco J. Lisciani
Pinavanti