


Roccasecca -FR- (Fraz. Castello)
 chiesa Madonna dell'Assunta (Collegiata)
 scala 1:100

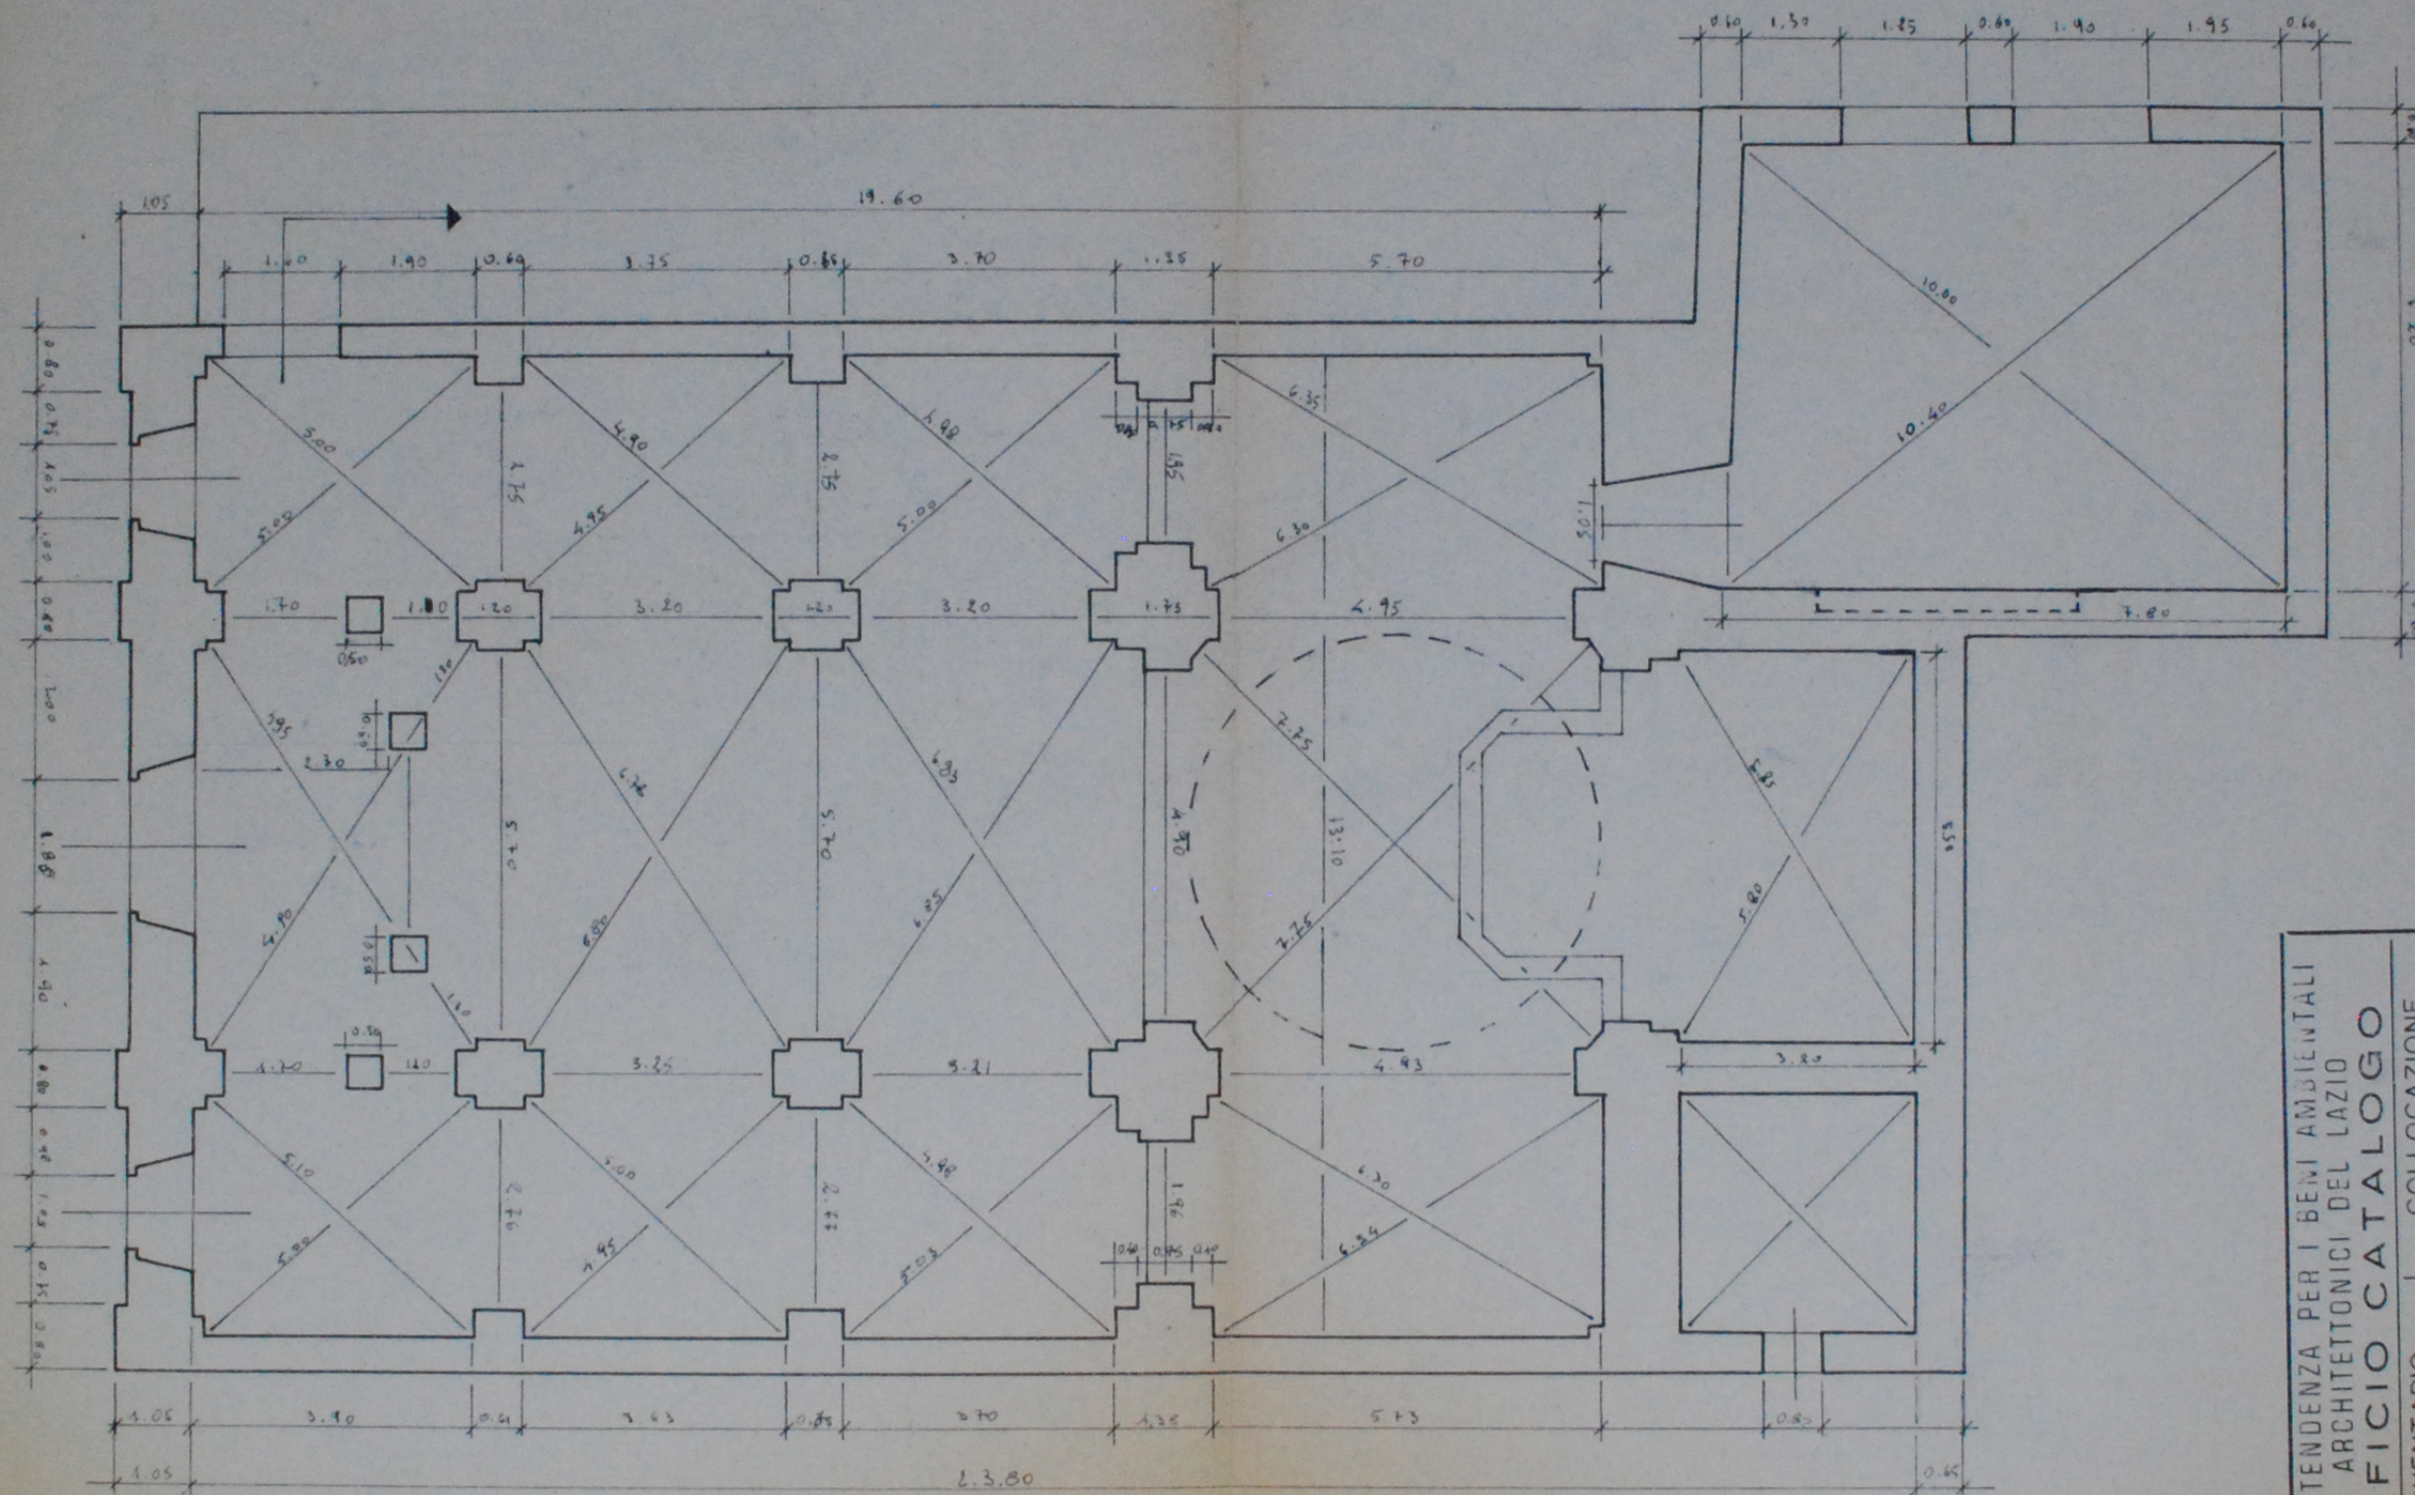

SOPRINTENDENZA PER I BENI AMBIENTALI E ARCHITETTONICI DEL LAZIO	
UFFICIO CATALOGO	
N. INVENTARIO	COLLOCAZIONE
1035	A 107
ALLEG. SCHEDA N. A12/00074171	
ARCHIVIO DISEGNI	

Francesco P. Albani
 Pro. Moravanti