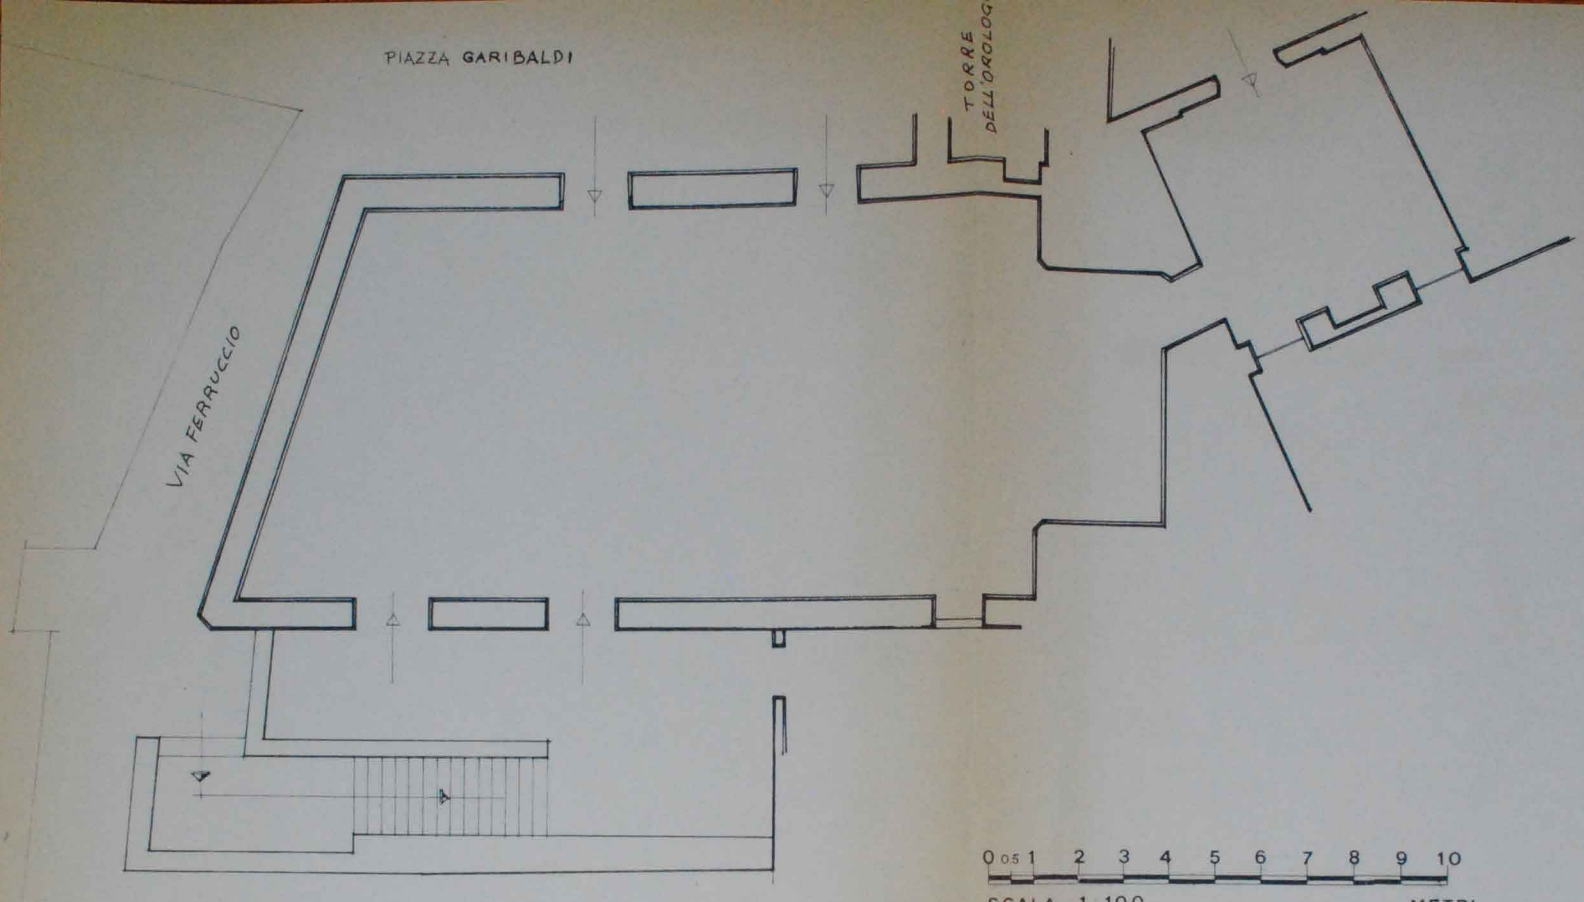

0 0.5 1 2 3 4 5 6 7 8 9 10

SCALA 1:100 METRI

CHIESA DELLA S.S. TRINITA'

RI - POGGIO MIRTETO

SOPRINTENDENZA PER I BENI AMBIENTALI E ARCHITETTONICI DEL LAZIO
UFFICIO CATALOGO

N. INVENTARIO	COLLOCAZIONE
1012	A 105

ALLEG. SCHEDA N. A 12|00074132
ARCHIVIO DISEGNI