




SCALA 1:50

CHIESA DI  
S. PAOLO

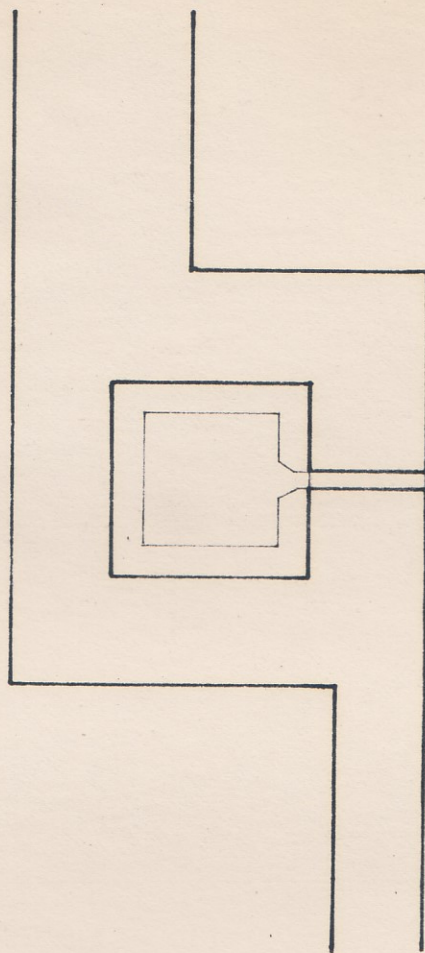

RI-POGGIO MIRTETO

CAMPANILE DELLA CHIESA DI  
S. PAOLO

PIANTA DEL CAMPANILE SEZIONATO A CIRCA 3m. DA TERRA

SOPRINTENDENZA PER I BENI AMBIENTALI E ARCHITETTONICI DEL LAZIO UFFICIO CATALOGO	
N. INVENTARIO	COLLOCAZIONE
1009	A 105
ALLEG. SCHEDA N.	A 12100074142
ARCHIVIO DISEGNI	

*Romace*