

VINCOLO DIRETTO  
ZONA DI RISPETTO

575

UFFICIO TECNICO ERARIALE DI MILANO  
11<sup>a</sup> SEZIONE

Mod. B n° 95880 Rilascio 08.8.91


COMUNE DI Milano  
Foglio 390 Scala 1: 1000  
Estratto autentico della mappa vigente che  
si rilascia ai sensi degli art. 45 e 52 del  
regolamento per la conservazione del Nuovo  
Catasto (approvato con D.M. 8/12/1938 n° 2153)  
e richiesto dal Sig. ...

DIRITTI  
Ricerca Co. 600  
Fisso Co. 3900  
Particelle n° Co. 900  
Cata Co. ...  
Totale Co. 5100


IL COMPILATORE ...



P. IL MINISTRO  
IL SOTTOSEGRETARIO DI STATO

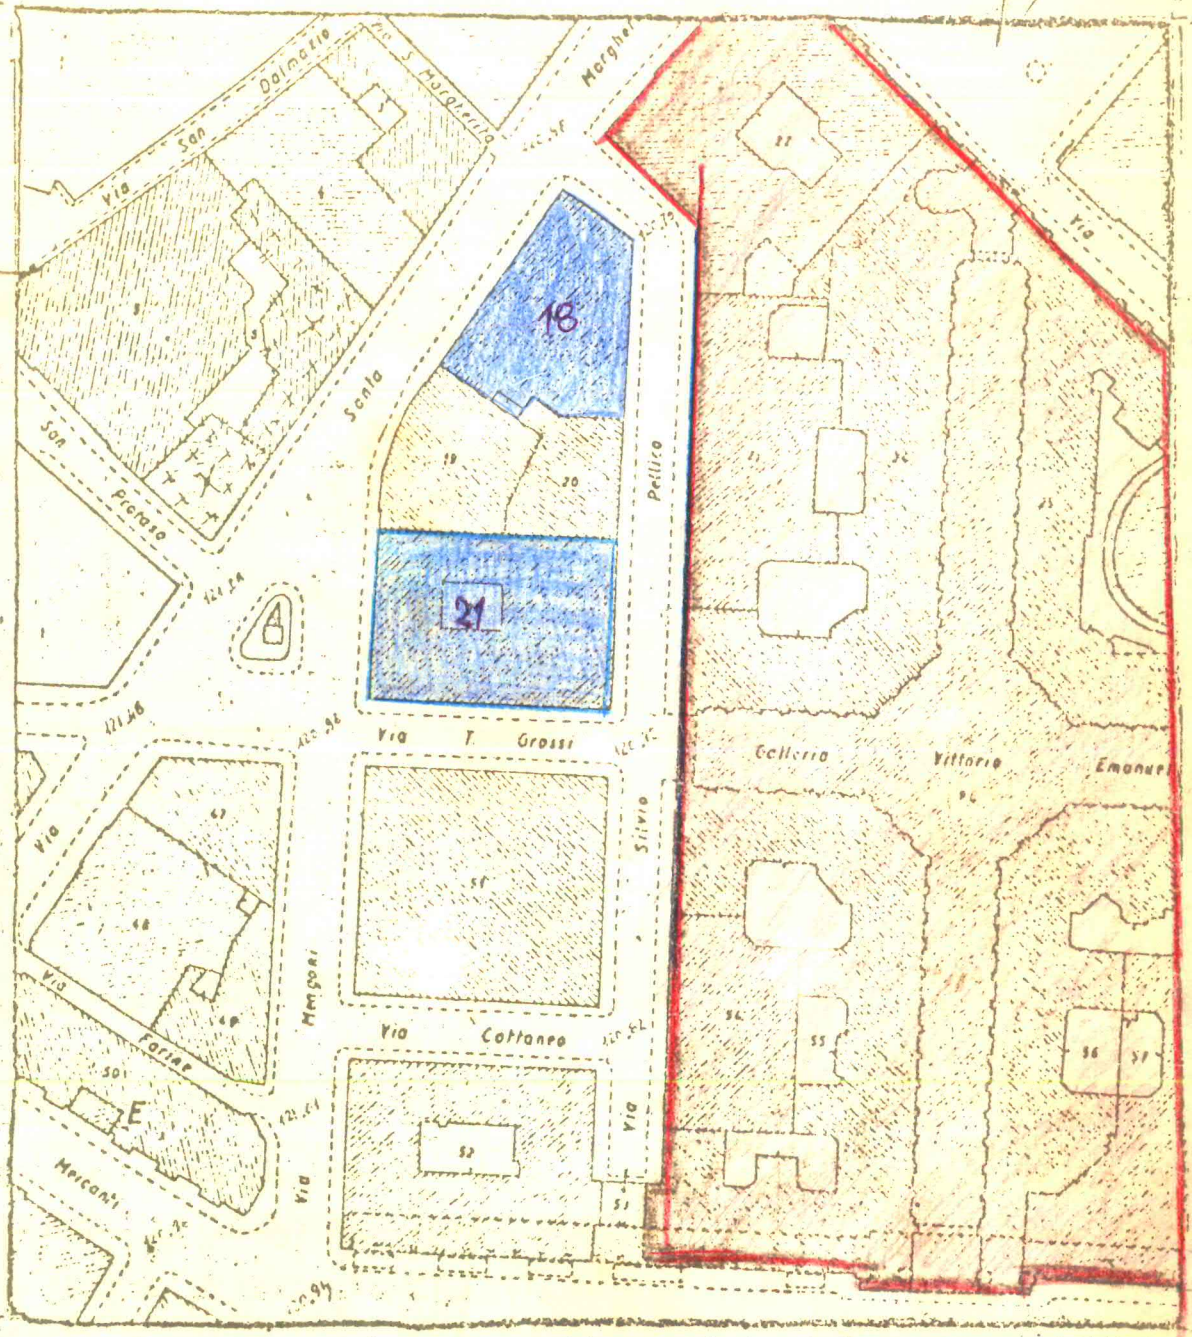

MILANO 29 AGO 1975

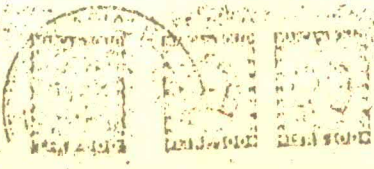

CEL. DI ...

un T