


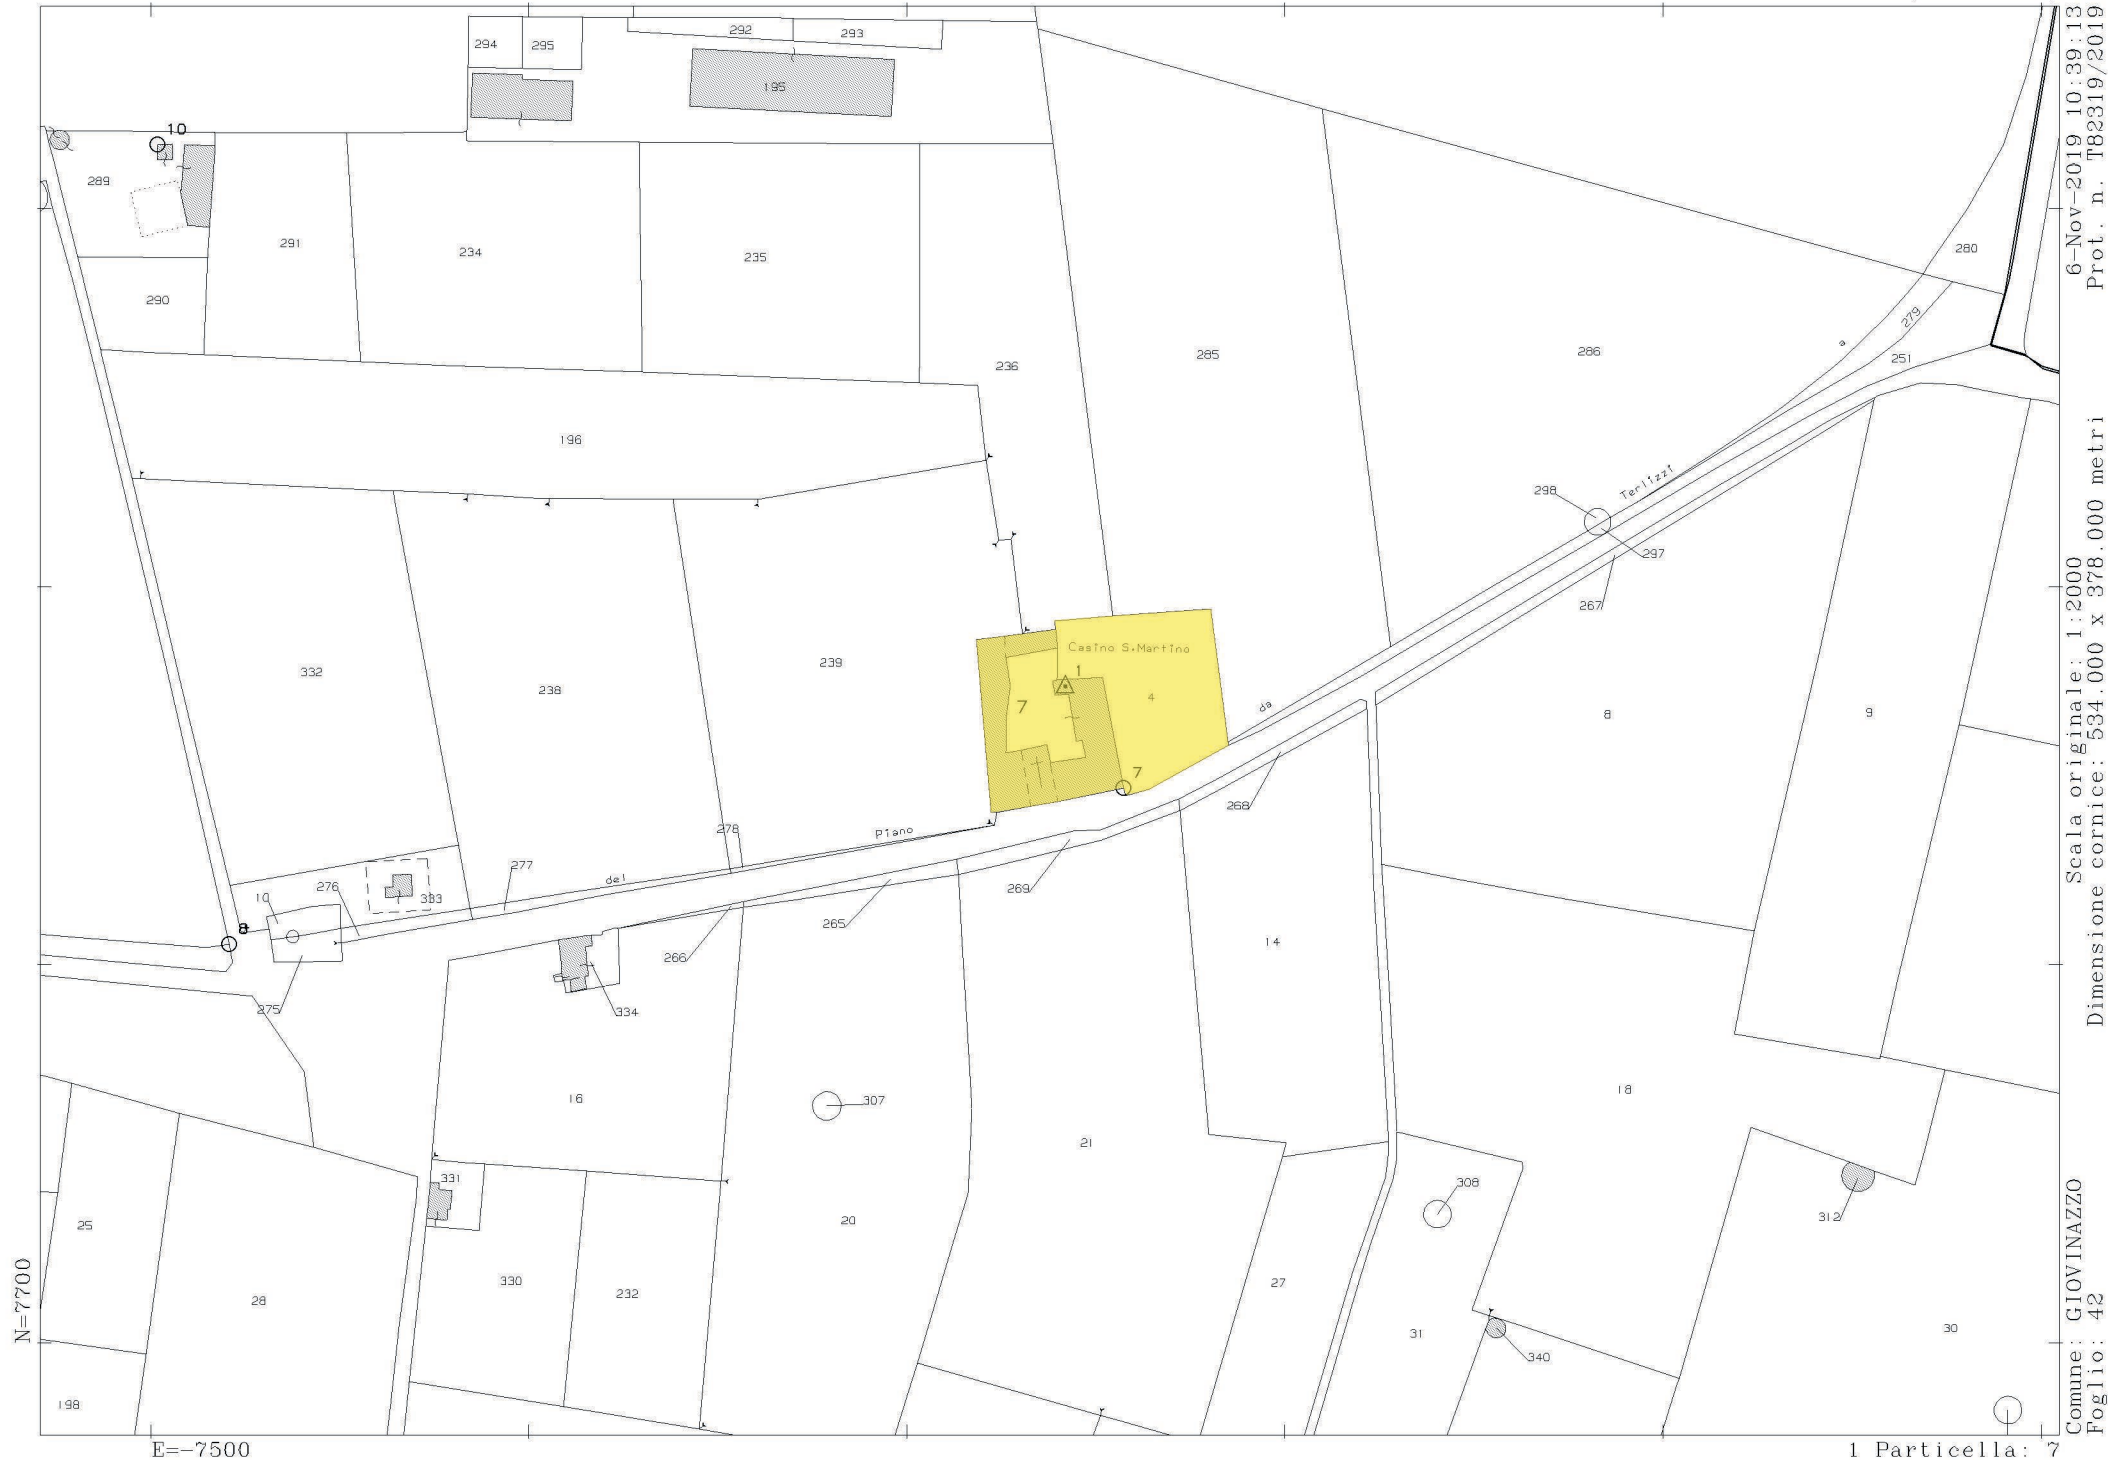

6-Nov-2019 10:39:13
Prot. n. T82319/2019

Scala originale: 1:2000
Dimensione cornice: 534.000 x 378.000 metri

Comune: GIOVINAZZO
Foglio: 42