


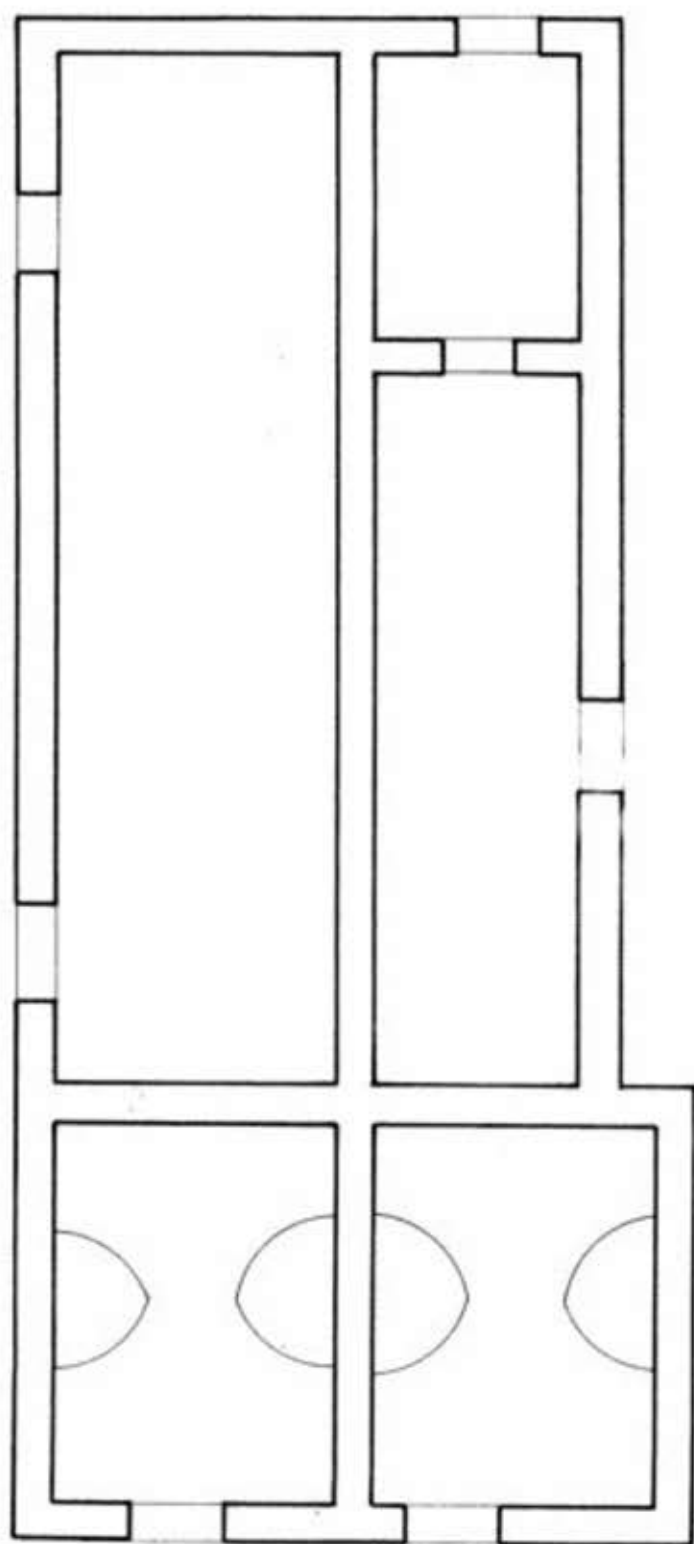

CAPPELLA DI S. LIBORIO.

T 15
SCALA 1:100.