
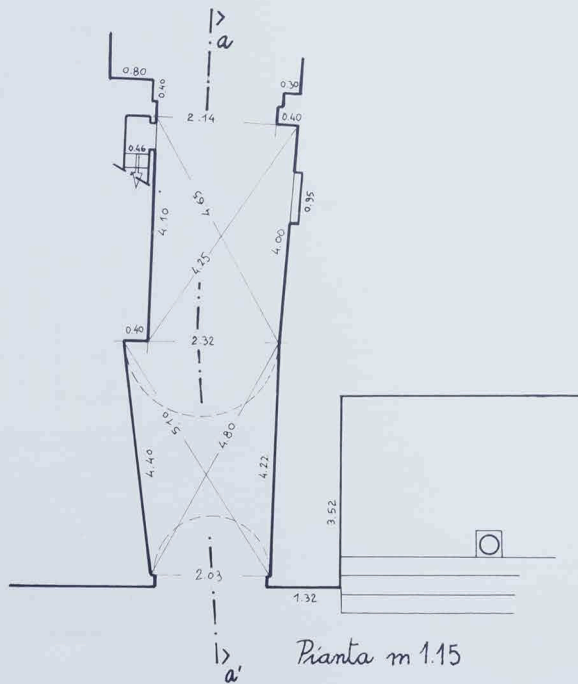


1	MODELLO SCHEDA	2	ALLEGATO N
	A		4
A 3	N CATALOGO GENERALE		
	09/ 00 17 3269		
4	N CATALOGO INTERNAZIONALE		
	ITA		


B	MINISTERO PER I BENI CULTURALI E AMBIENTALI ISTITUTO CENTRALE PER IL CATALOGO E LA DOCUMENTAZIONE
	SOPRINTENDENZA AI BENI AMBIENTALI E ARCHITETTONICI DI FIRENZE E PISTOIA

OGGETTO DELLA SCHEDA: PT-MARLIANA, fraz. MONTAGNANA (CHIESA SANTI LUCIA E GIUSTO) CAMPANILE	
C	OGGETTO DELL' ALLEGATO: PIANTE
	SCALA 1: 100


F	DATA Apr. 1990 ALLEGATO ESEGUITO DA: ARCH. AMADORI Claudio ARCH. SANCHINI Marco
---	--

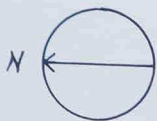

Pianta m 1.15

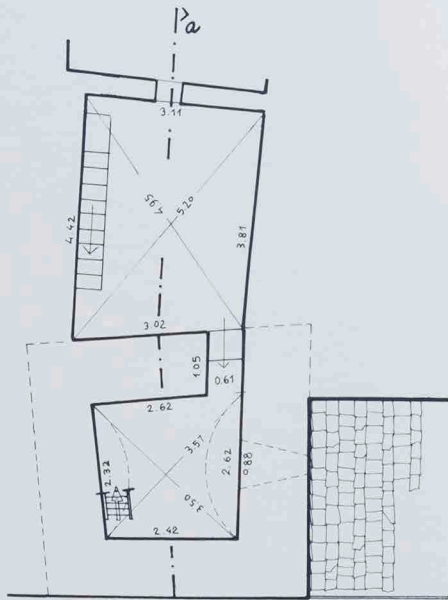

*1*<sup>a</sup> Pianta m 5.50

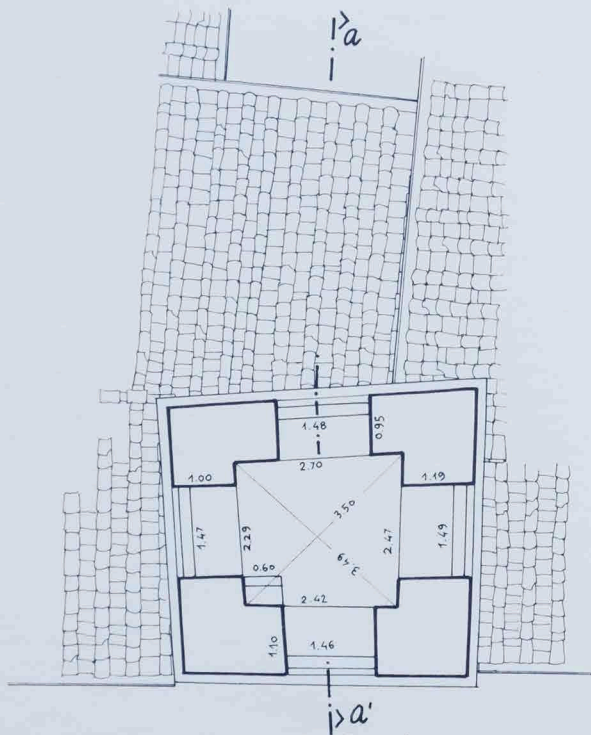

Pianta m 14.35

Disegni Scala 1:100