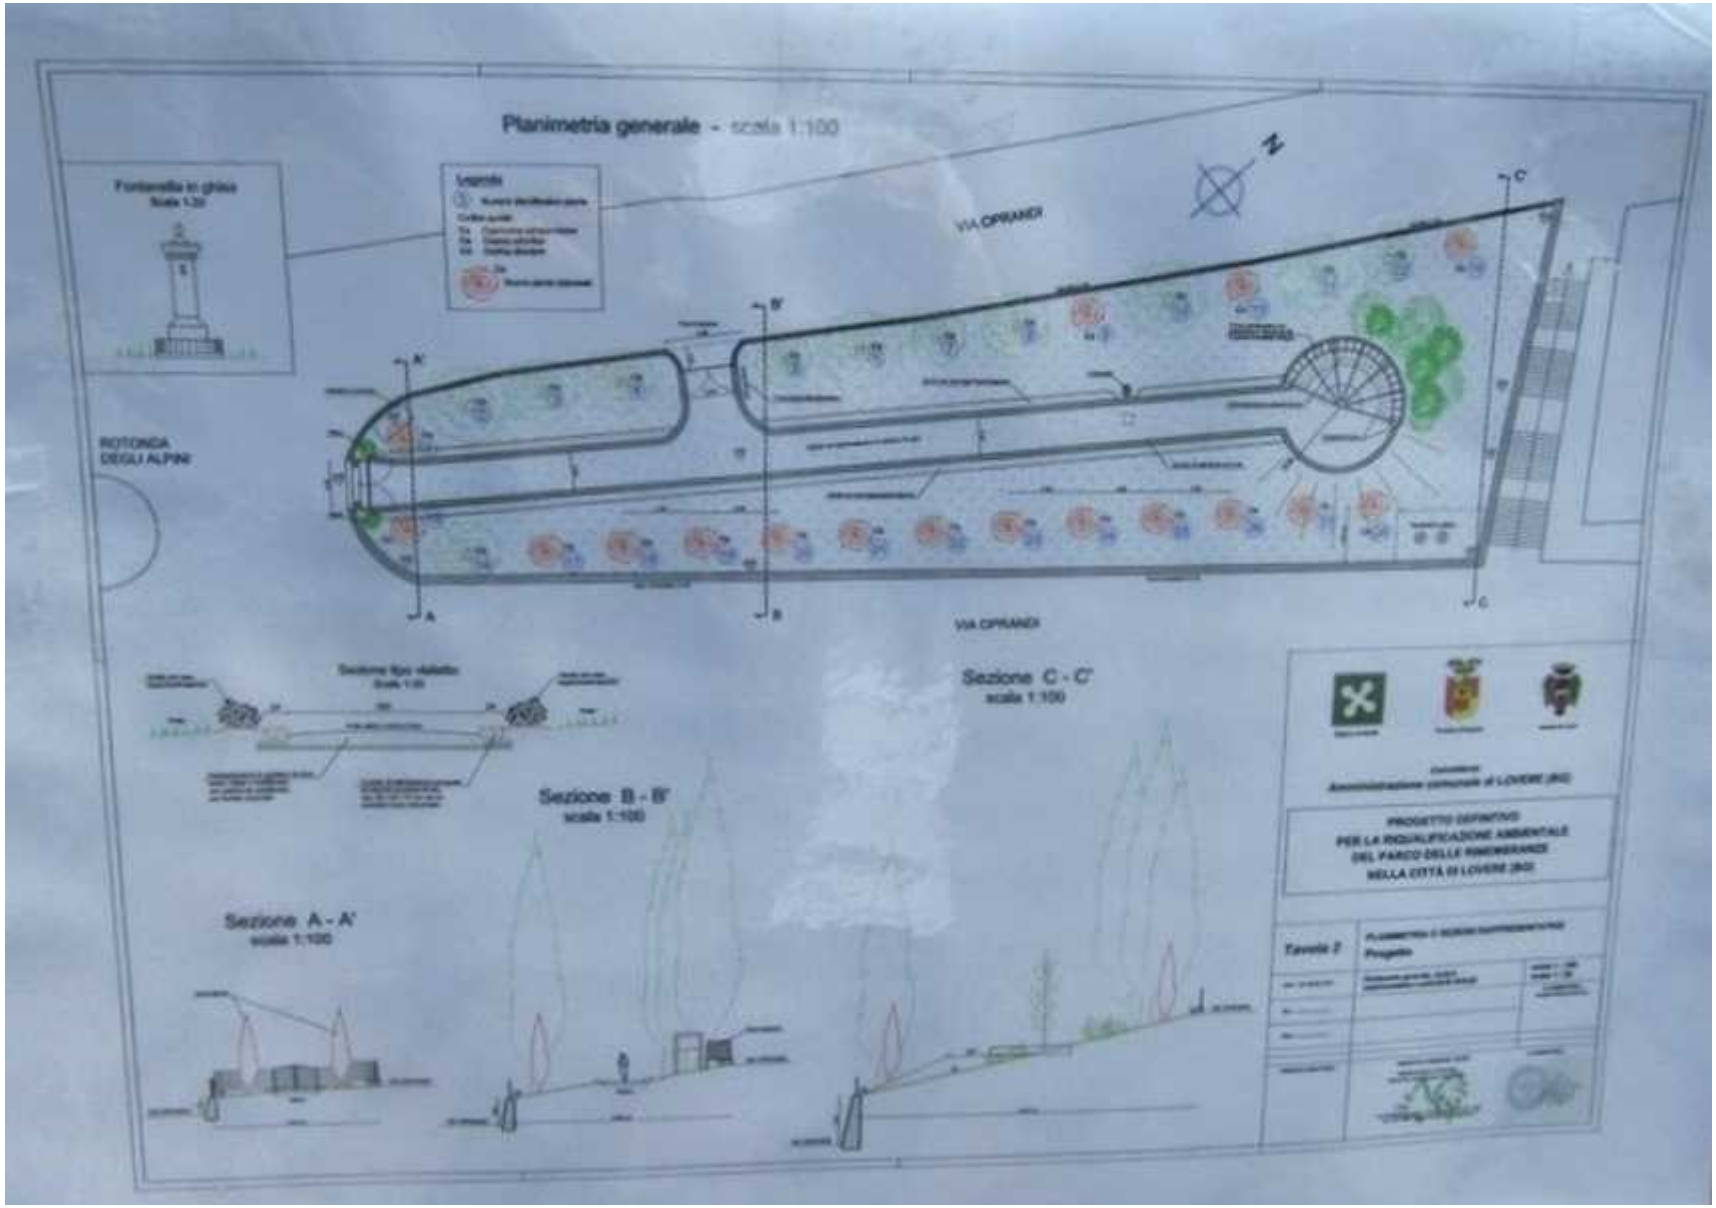
Planimetria generale - scala 1:100
Fontanella in ghisa
Scala 1:20
Legenda
VIA CIPRANDI
ROTONDA
DEGLI ALPINI
VIA CIPRANDI
Sezione C - C'
scala 1:100
Sezione B - B'
scala 1:100
Sezione A - A'
scala 1:100
PROGETTO DEFINITIVO
PER LA RIQUALIFICAZIONE AMBIENTALE
DEL PARCO DELLE RIMEMBRANZE
NELLA CITTÀ DI LOVERE (BG)
Tavola 7
Progetto