


N. CATALOGO GENERALE	N. CATALOGO INTERNAZIONALE		MINISTERO PER I BENI CULTURALI E AMBIENTALI DIREZ. GEN. DELLE ANTICHITA' E BELLE ARTI	REGIONE 2423	N.
CI 08/00305611	ITA:			EMILIA-ROMAGNA	561
PROVINCIA E COMUNE: FO-Meldola-Fraz. Teodorano LUOGO: Via Centro OGGETTO: Chiesa di Teodorano CATASTO: F°68, part. B CRONOLOGIA: Sec. XIII AUTORE: DEST. ORIGINARIA: Chiesa USO ATTUALE: Chiesa PROPRIETA': Curia VINCOLI LEGGI DI TUTELA: P.R.G. E ALTRI:			DESCRIZIONE: (5605237) Roma, 1975 - Ist. Poligr. Stato - S. (c. 400.000) La facciata, in pietra a vista, presenta al centro un portale ad arco, fatto in epoca successiva, in pietra bianca. Superiormente vi è una grande finestra circolare con grata in ferro e stipite in mattoni. Lateralmente la facciata è guarnita da due lesene in mattoni ed è chiusa da un cornicione in mattoni e pietra bianca. I lati della chiesa, la cui copertura è in coppi, sono sempre in pietra a vista e caratterizzati da monofore con stipiti in mattoni e grate in ferro, piccoli contrafforti, volumi sporgenti di modeste dimensioni. Sul lato destro si trova un piccolo campanile rettangolare, con due cornicioni, due aperture rettangolari, sormontate da una bifera che lascia intravedere una campana e mostra superiormente un lunette circolare. Il retro, privo di finestre, con un solo accesso, mostra un grande volume absidale, con un contrafforte sul lato destro. La chiesa lungo i fianchi ed il retro è chiusa da uno sperone della copertura, in legno. L'interno è stato completamente ristrutturato e non è di particolare interesse.		
TIPOLOGIA EDILIZIA - CARATTERI COSTRUTTIVI					
PIANTA: rettangolare					
COPERTURE: Coppi					
VOLTE o SOLAI:					
SCALE:					
TECNICHE MURARIE: pietra a vista					
PAVIMENTI:					
DECORAZIONI ESTERNE: lesene					
DECORAZIONI INTERNE:					
ARREDAMENTI:					
STRUTTURE SOTTERRANEE:					

La prima volta che storicamente incontriamo la chiesa di S. Lorenzo, martire romano, soggetta fin dall'inizio alla pieve di "Sanctae Marie in Castonovo", è nel 1285 per causa del suo rettore Bartolo. Il vescovo di Forlimpopoli, Taddeo, voleva comunicare con lui, ma egli rifiutava di presentarsi, asserendo di avere "capitales inimicitias" con uomini di Polenta e di altri luoghi, attraverso i quali territori doveva transitare. Le "Rationes decimarum Aemiliae" del 1290 ci riportano i nomi di Bartolo e di Deumolde rettori di chiese non specificate di Teodorano, i quali pagano ciascuno 18 denari di decima. Abbiamo visto poco sopra che Bartolo era rettore di S. Lorenzo, l'altro sarà stato rettore di S. Maria. Nel 1343, essendo rimasta vacante la chiesa per la morte di don Luca, "in choro ecclesie Sancti Iohannis de Palareto, districtus Meldule", ser Ubertino di Giovanni ser Paolo di Giacomo "Benucii" e ser Benvenuto "q. Venture" di Teodorano, a nome proprio e dei parrocchiani, col permesso di Ugolino, vescovo di Forlimpopoli, eleggevano a loro rettore don Bernardino, sino allora investito della chiesa dei Santi Fabiano e Sebastiano di Montecchio, diocesi di Forlimpopoli. Nel 1352 era rettore un certo Guido. Nell'ottobre 1367, don Francesco, rettore di San Lorenzo, permuta con Venatico della terra posta in "Donegata" distretto di Teodorano. Nel 1437, 4 novembre, lo scultore Giovanni di Giacomo da Valbona, riceve 16 ducati d'oro per scolpire una cappella nella chiesa di S. Lorenzo. I seguenti rettori godono del titolo di arcipreti: Filippo di Ravenna nel 1450, Francesco, Nanne di Dovadola che l'8 aprile 1477 presenza a Bertinoro un convegno del clero per discutere sul sussidio caritativo da offrire al nuovo vescovo di Bertinoro, Giovanni Battista che nel 1496 rinuncia all'arcipretura in favore di don Coraglio di Soverio di Dovadola, il cui successore diverrà nel 1512 don Malatesta Pavoni di Rimini.

SISTEMA URBANO:

La chiesa appartiene al nucleo storico.

RAPPORTI AMBIENTALI:

La chiesa, prospiciente una via, è in linea con il profilo della zona.

ISCRIZIONI - LAPIDI - STEMMI - GRAFFITI:

RESTAURI (tipo, carattere, epoca):

XX (seconda metà) : ristrutturazione totale dell'interno.

BIBLIOGRAFIA:

G.ZACCARIA, Storia di Meldola e del suo territorio-Dall'età protostorica al secolo XVI-Vol.I-Forli' 1974.

G.ZACCARIA, Storia di Meldola e del suo territorio-Dal 1500 ai primi del '600, Vol.II, Forli' 1981

STATO DI CONSERVAZIONE	DATA DI RILEVAMENTO 16/4/86						DATA DI RILEVAMENTO						DATA DI RILEVAMENTO					
	O	B	M	C	P	R	O	B	M	C	P	R	O	B	M	C	P	R
STRUTTURE SOTTERRANEE																		
STRUTTURE MURARIE		X																
COPERTURE		X																
SOLAI																		
VOLTE E SOFFITTI																		
PAVIMENTI																		
DECORAZIONI																		
PARAMENTI																		
INTONACI INT.																		
INFISSI		X																

OSSERVAZIONI:

ALLEGATI:

ESTRATTO MAPPA CATASTALE:

N.1 Scala 1/1000

FOTOGRAFIE: N.2 ESTERNO-ESTERNO
N.3 ESTERNO-ESTERNO

DISEGNI E RILIEVI:

MAPPE:

DOCUMENTI VARI:

RELAZIONI TECNICHE:

RIFERIMENTI ALLE FONTI DOCUMENTARIE:

FOTOGRAFIE:

MAPPE - RILIEVI - STAMPE:

ARCHIVI:

RIFERIMENTI ALTRE SCHEDE (CSU; MA; RA; OA; SM; D;.....):

COMPILATORE DELLA SCHEDA:


M. BALDACCI-A. TUMEDI


Tumedi Alfo
Baldacci Marco


DATA: 16/4/1986


VISTO DEL SOPRINTENDENTE:

REVISIONI:

A	N. CATALOGO GENERALE	N. CATALOGO INTERNAZIONALE	 MINISTERO PER I BENI CULTURALI E AMBIENTALI DIREZ. GEN. DELLE ANTICHITÀ E BELLE ARTI	REGIONE
	08/00305611	ITA:		EMILIA-ROMAGNA
ALLEGATO N. 1		FO-Meldola-Fraz.Reoderano		Chiesa di Teoderano Via Centro

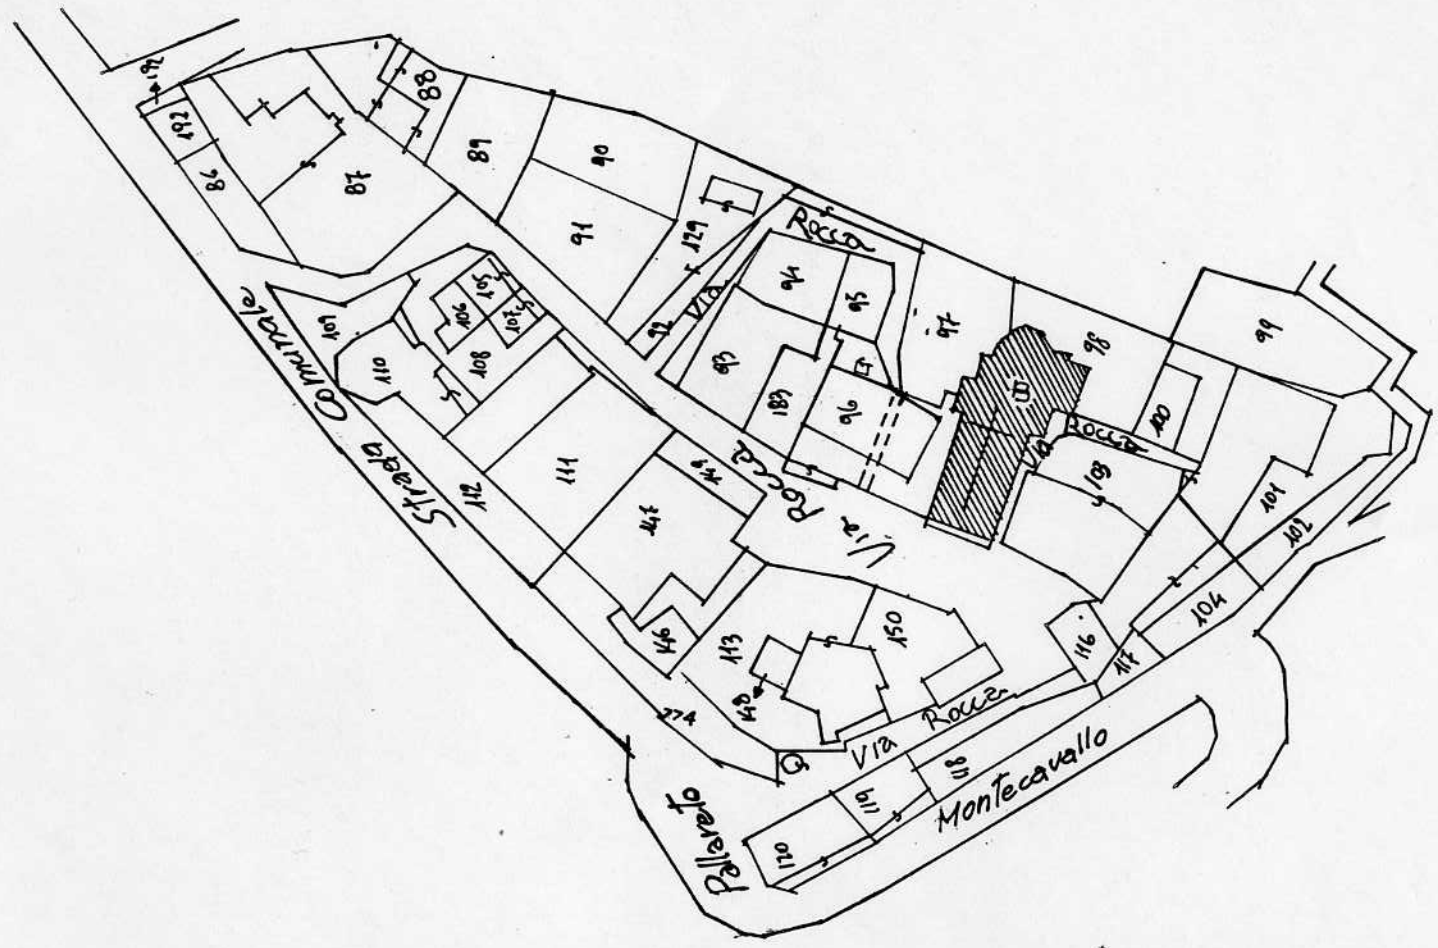

A	N. CATALOGO GENERALE	N. CATALOGO INTERNAZIONALE	 MINISTERO PER I BENI CULTURALI E AMBIENTALI DIREZ. GEN. DELLE ANTICHITÀ E BELLE ARTI	REGIONE
	08/00305611	ITA:		EMILIA-ROMAGNA
ALLEGATO N. 2		FO-Meldola-Fraz. Teoderano	Chiesa di Teoderano	Via Centre

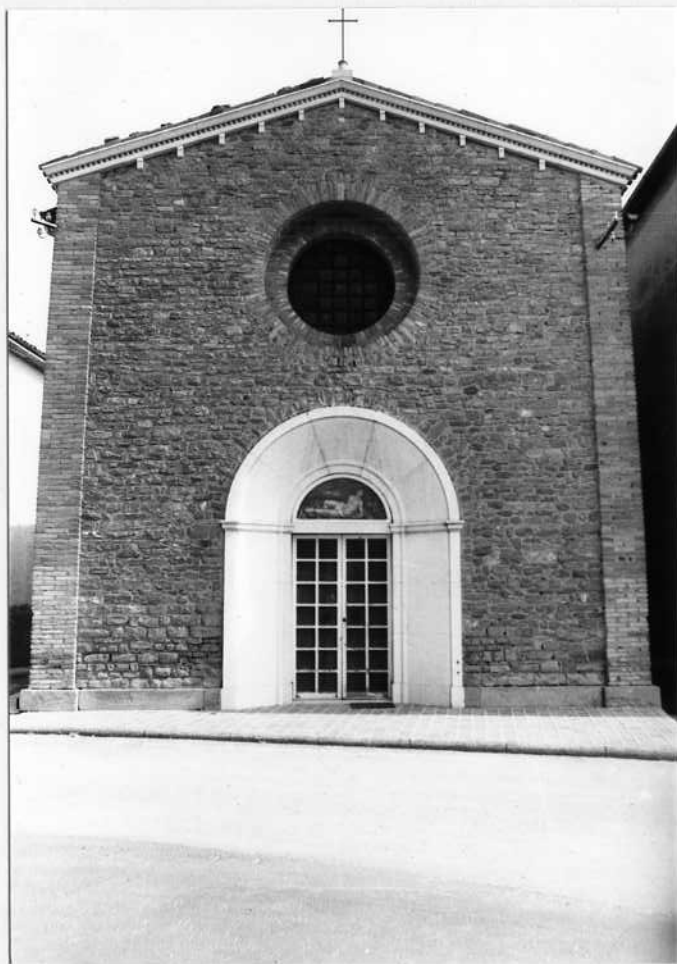


69046

ESTERNO: FRONTE



69048

ESTERNO: FRONTE

A	N. CATALOGO GENERALE	N. CATALOGO INTERNAZIONALE	 MINISTERO PER I BENI CULTURALI E AMBIENTALI DIREZ. GEN. DELLE ANTICHITÀ E BELLE ARTI	REGIONE
	08/00305611	ITA:		EMILIA-ROMAGNA
ALLEGATO N. 3 FO-Meldola-Fraz. Tedorano Chiesa di Teodorano Via Centro				



69049

ESTERNO: FIANCO



69047

ESTERNO: PARTICOLARE FINESTRA