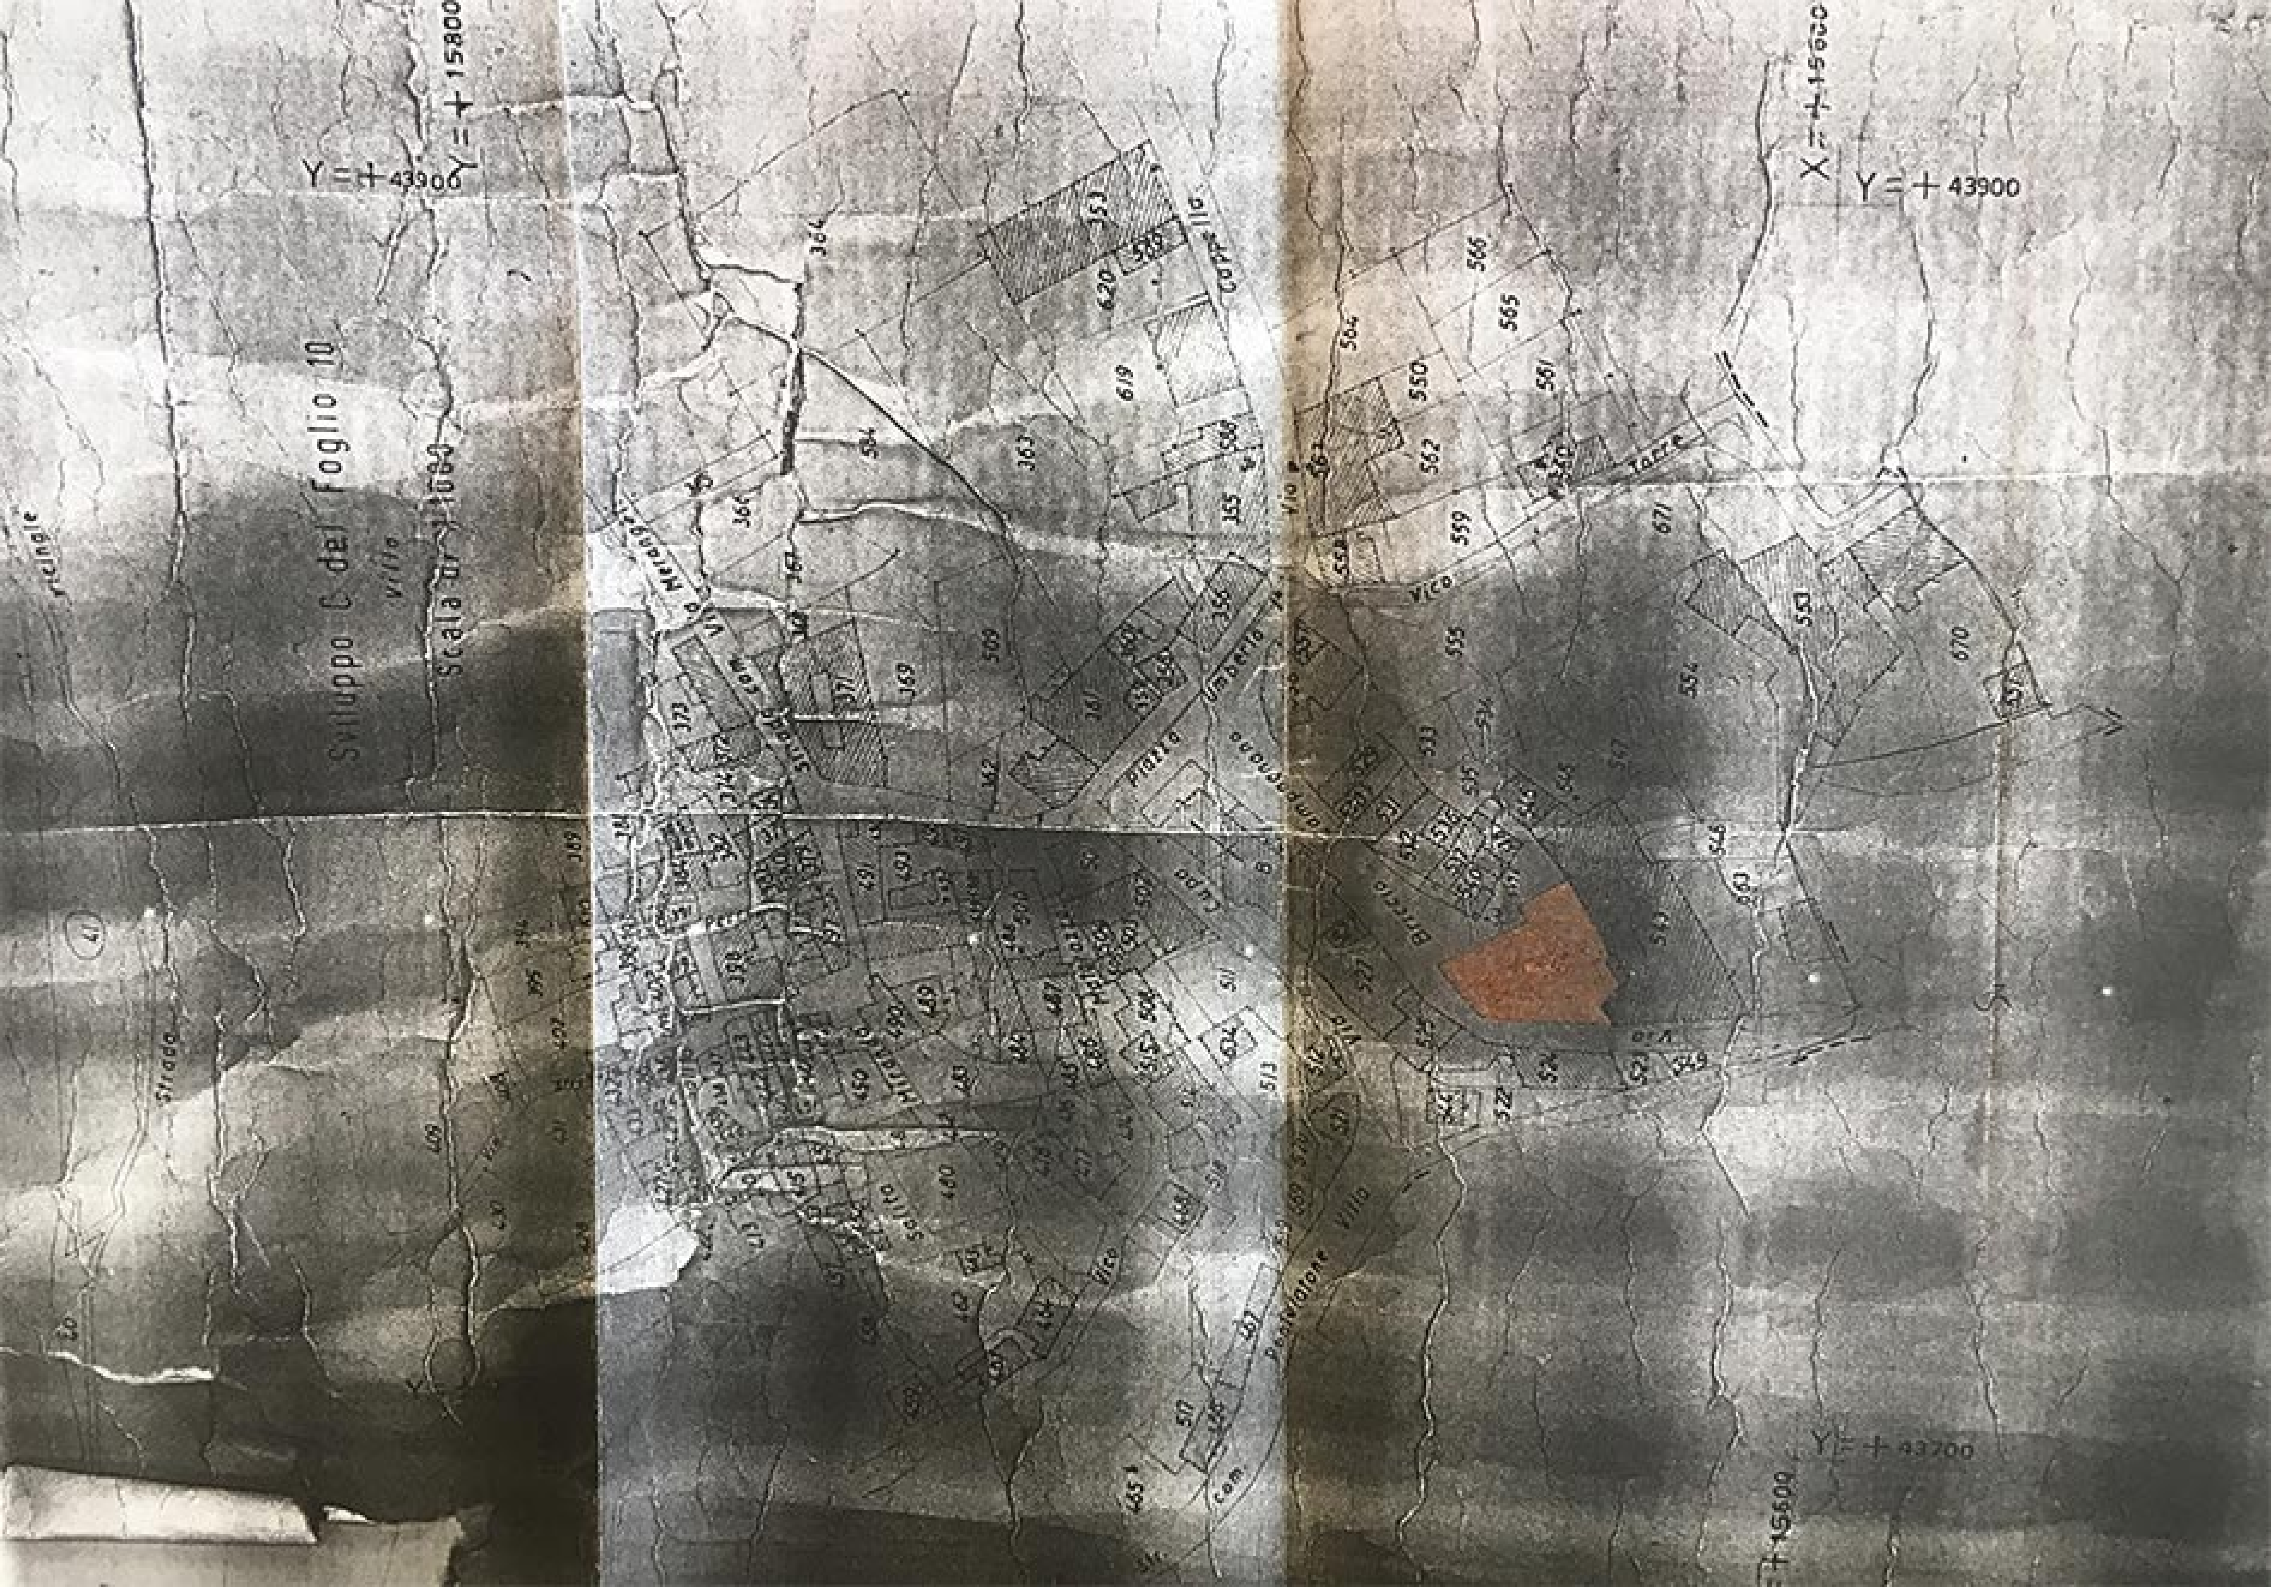
Y = + 43900
Y = + 15800
Sviluppo C del Foglio 10
Villa
Scala di 1:1000
X = + 15600
Y = + 43900
Y = + 43700
X = + 15500
Strada
Via Meragna
com
Strada
Piazza Umberto
Campanaro
Via
Vico
Torre
Breccia
Lupo
Vico
Villa
Strada
com
353
569
620
619
364
363
365
366
367
369
371
372
360
361
356
355
566
565
564
550
561
562
563
559
555
671
553
670
557
554
533
511
513
517
549
529
41