


Piantoli

Sviluppo A

Scala 1:1000

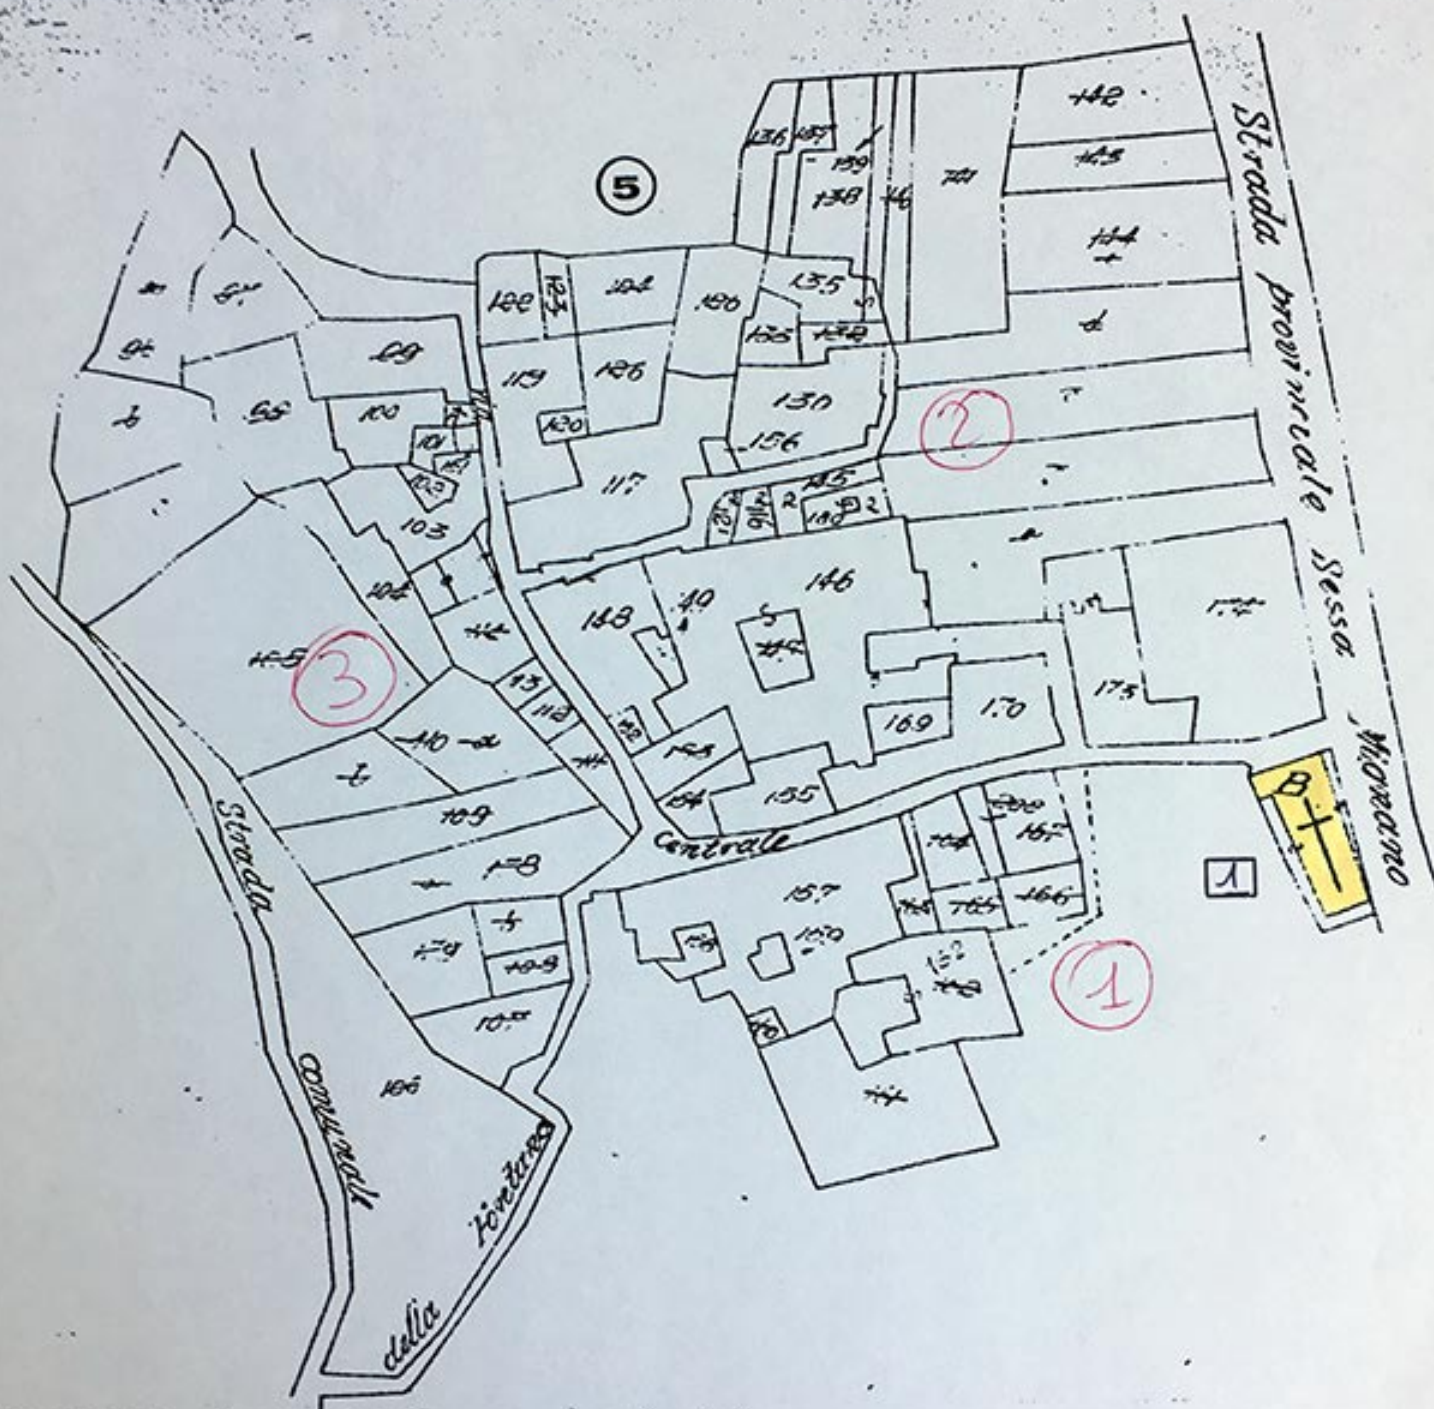

CONCA DELLA CAMPANIA
foglio 13

Allegato 1