15/2R

Allegato 1

Rocchetta

Sviluppo A - FOGLIO 7
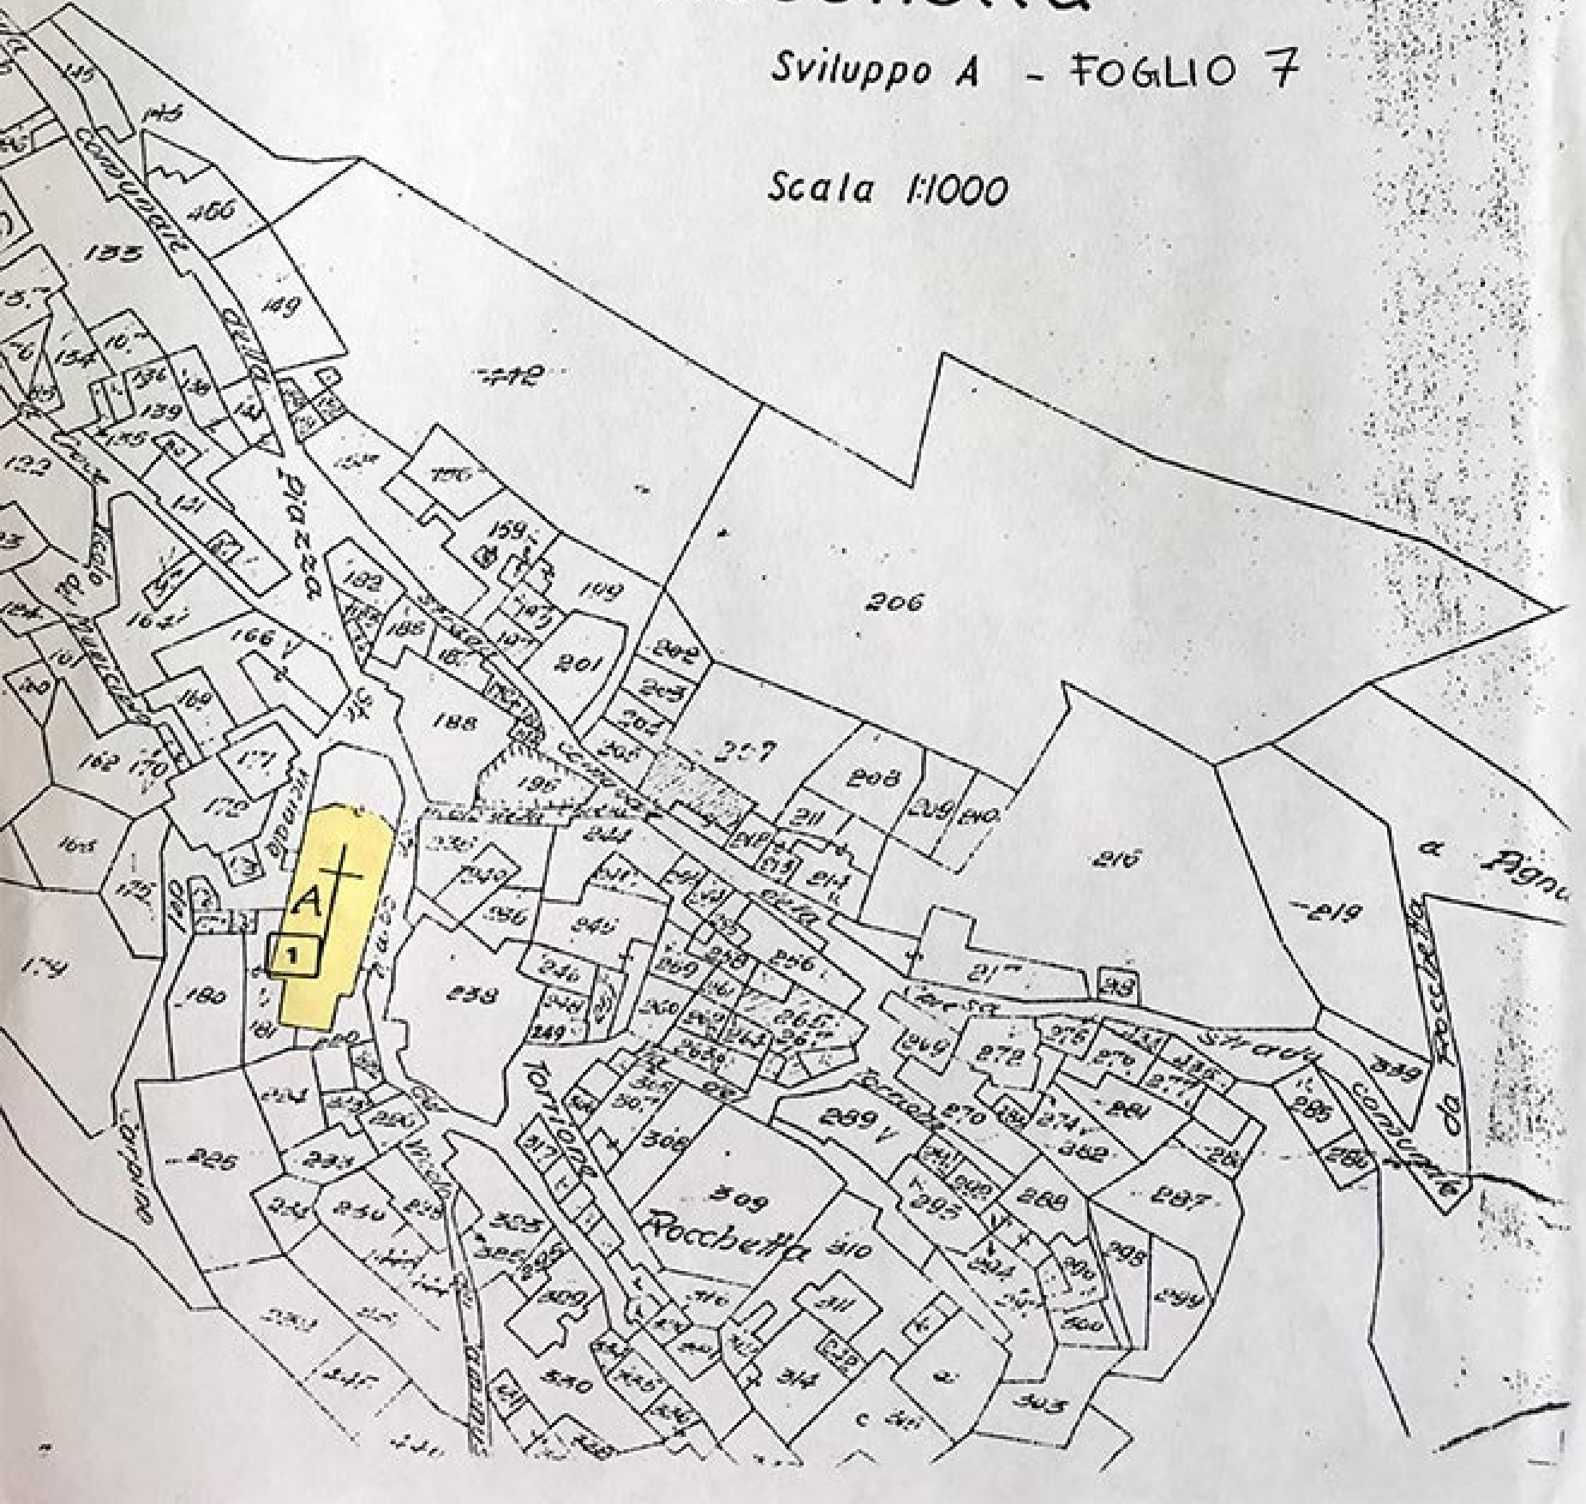
Scala 1:1000