


S. Nicola

Sviluppo A

Scala di 1:1000

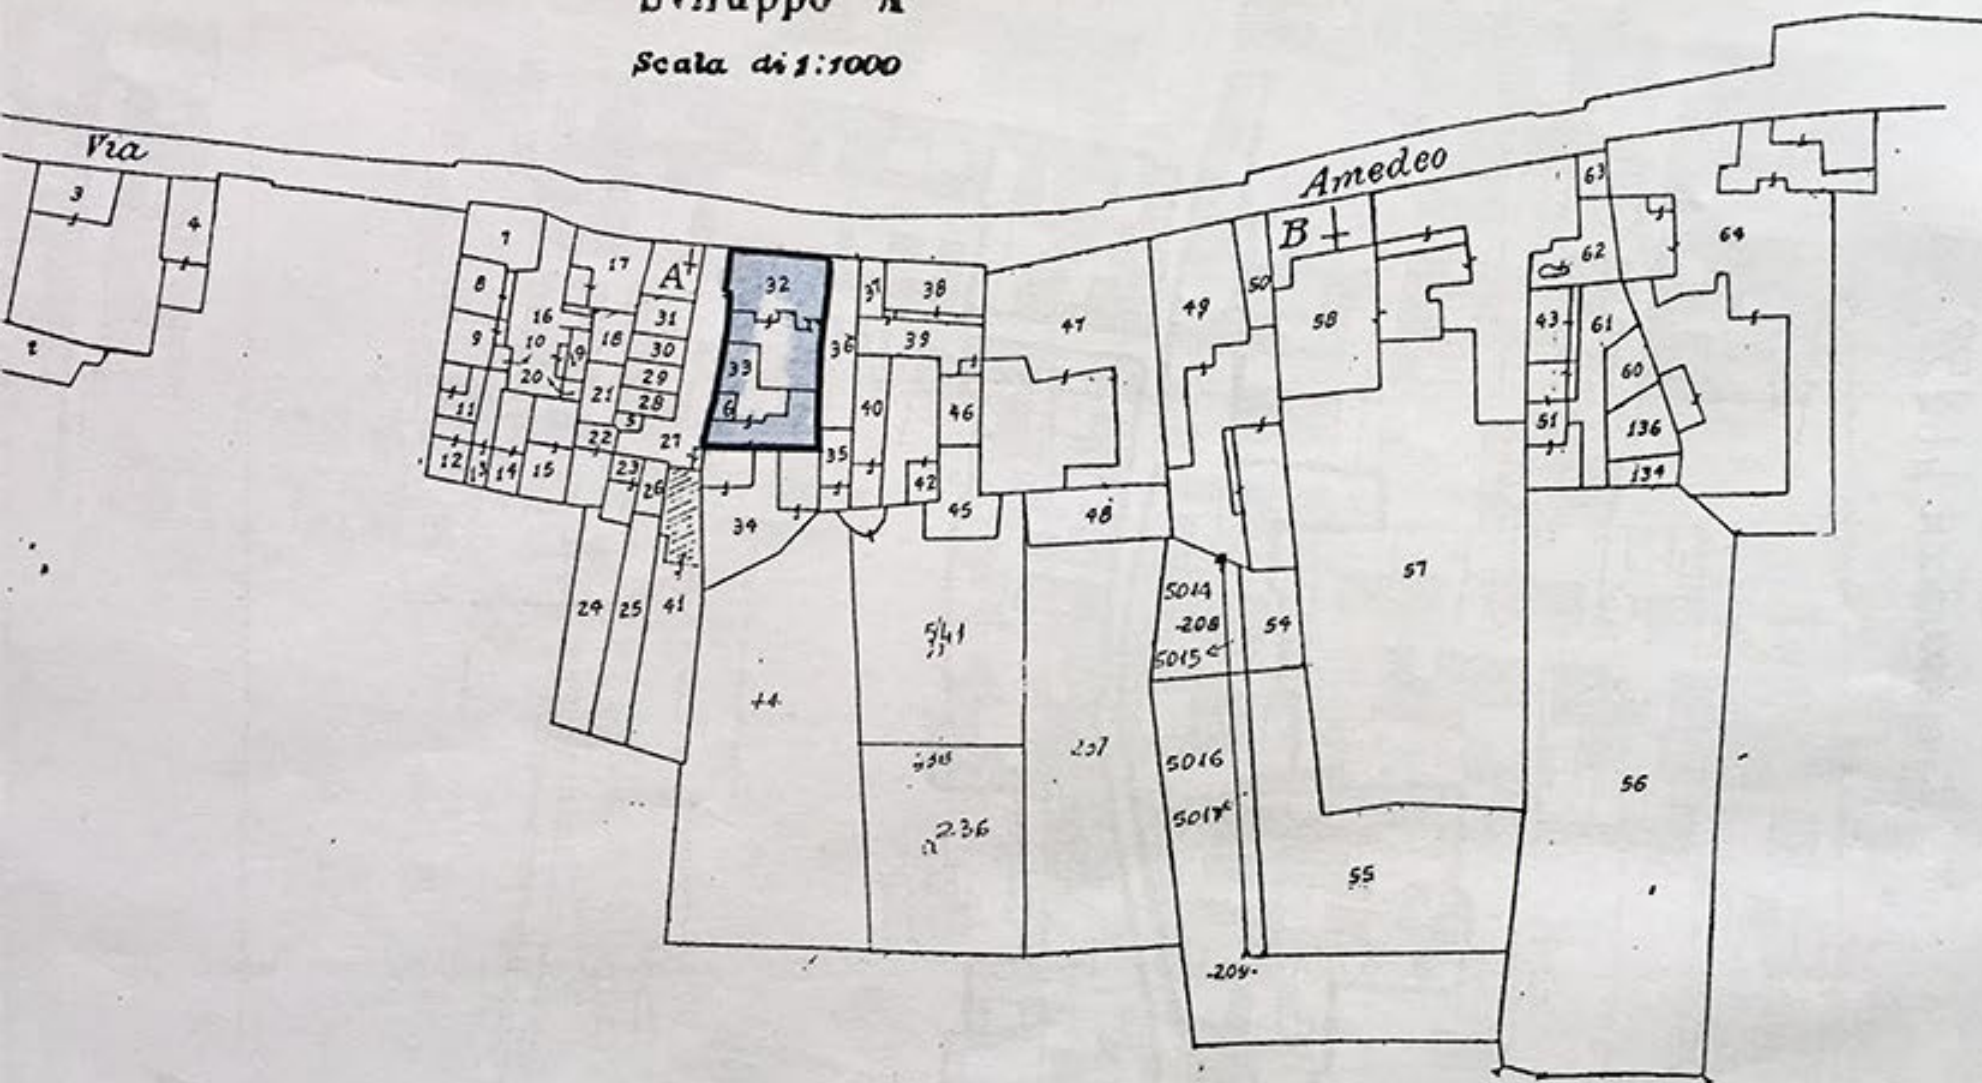

Aggiornata fino al 1954

ALLEGATO 1