


SEZIONE C-C

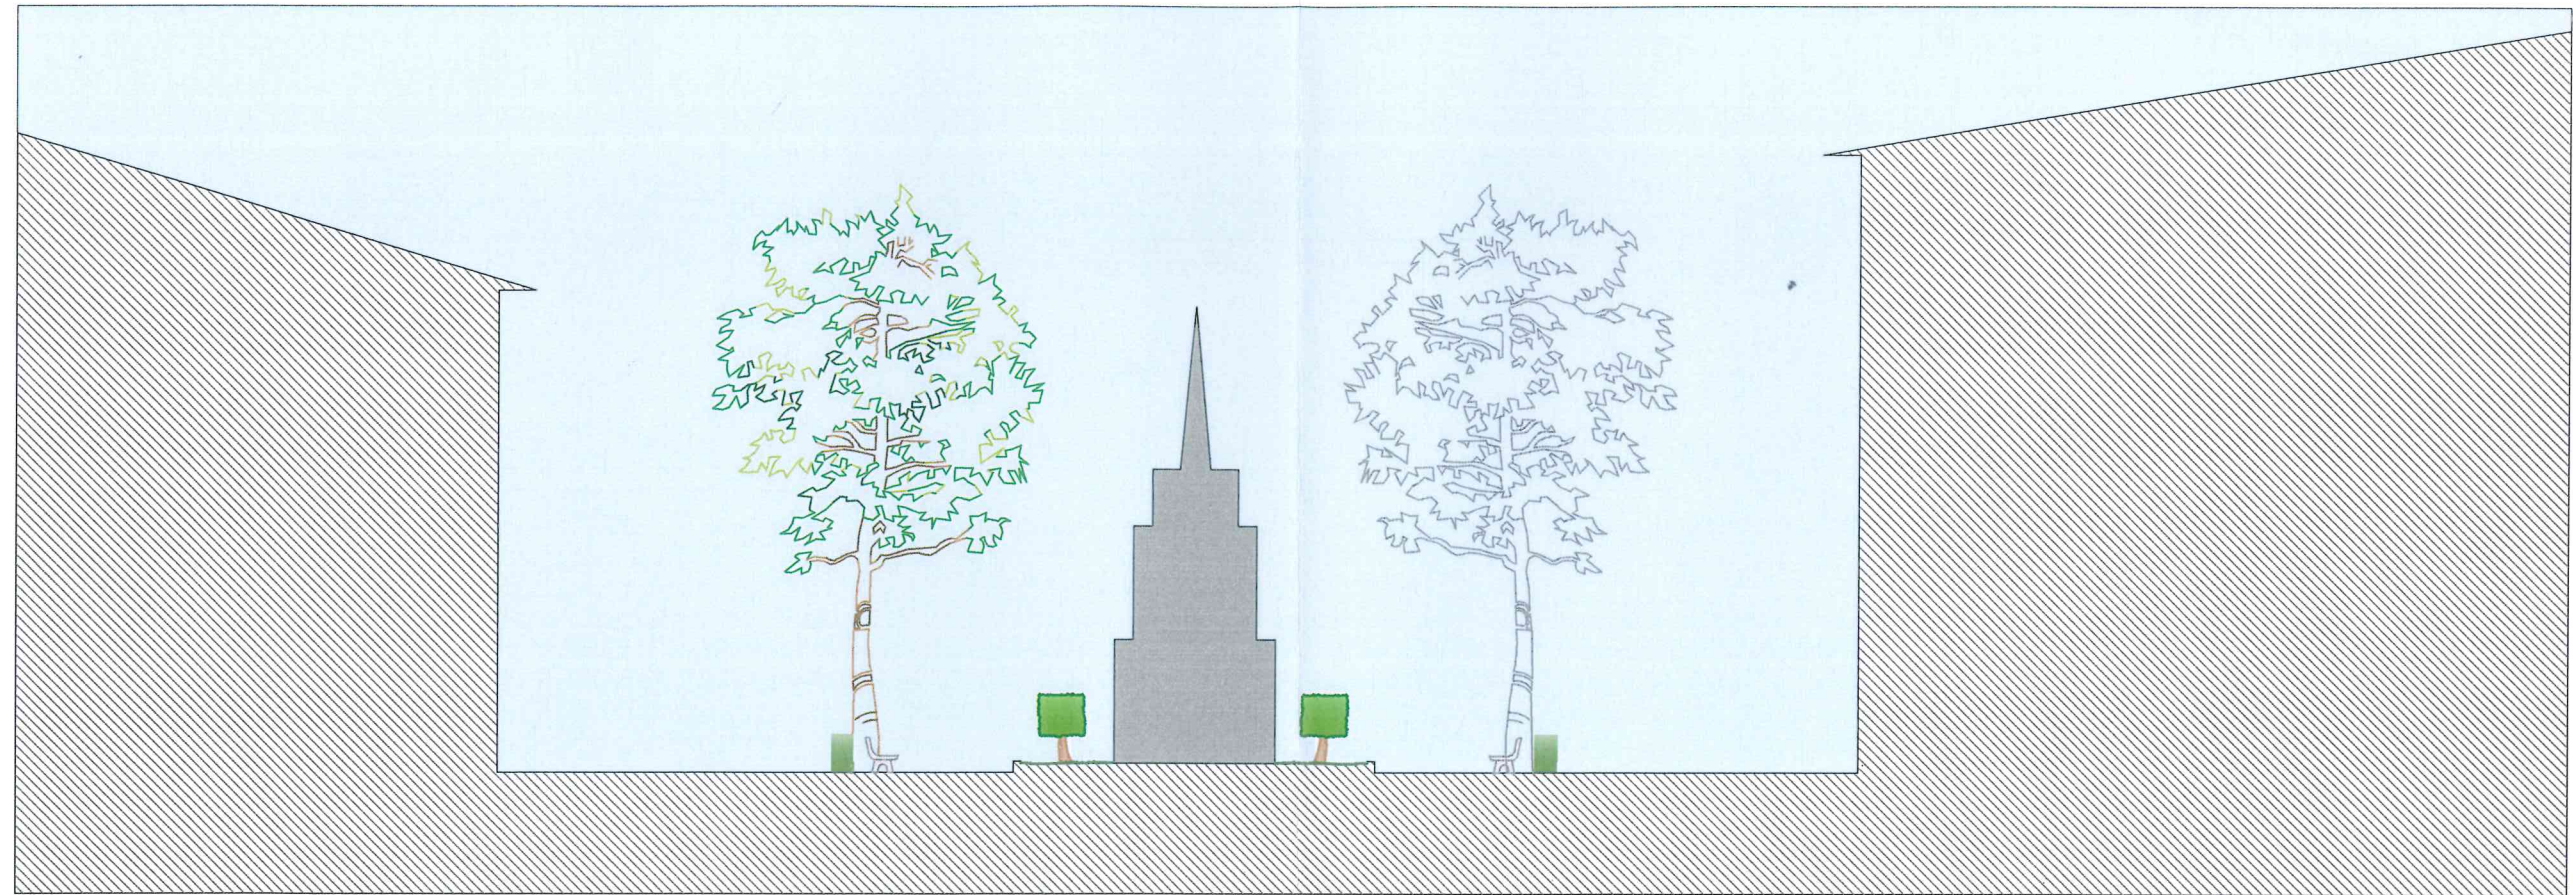

SEZIONE D-D

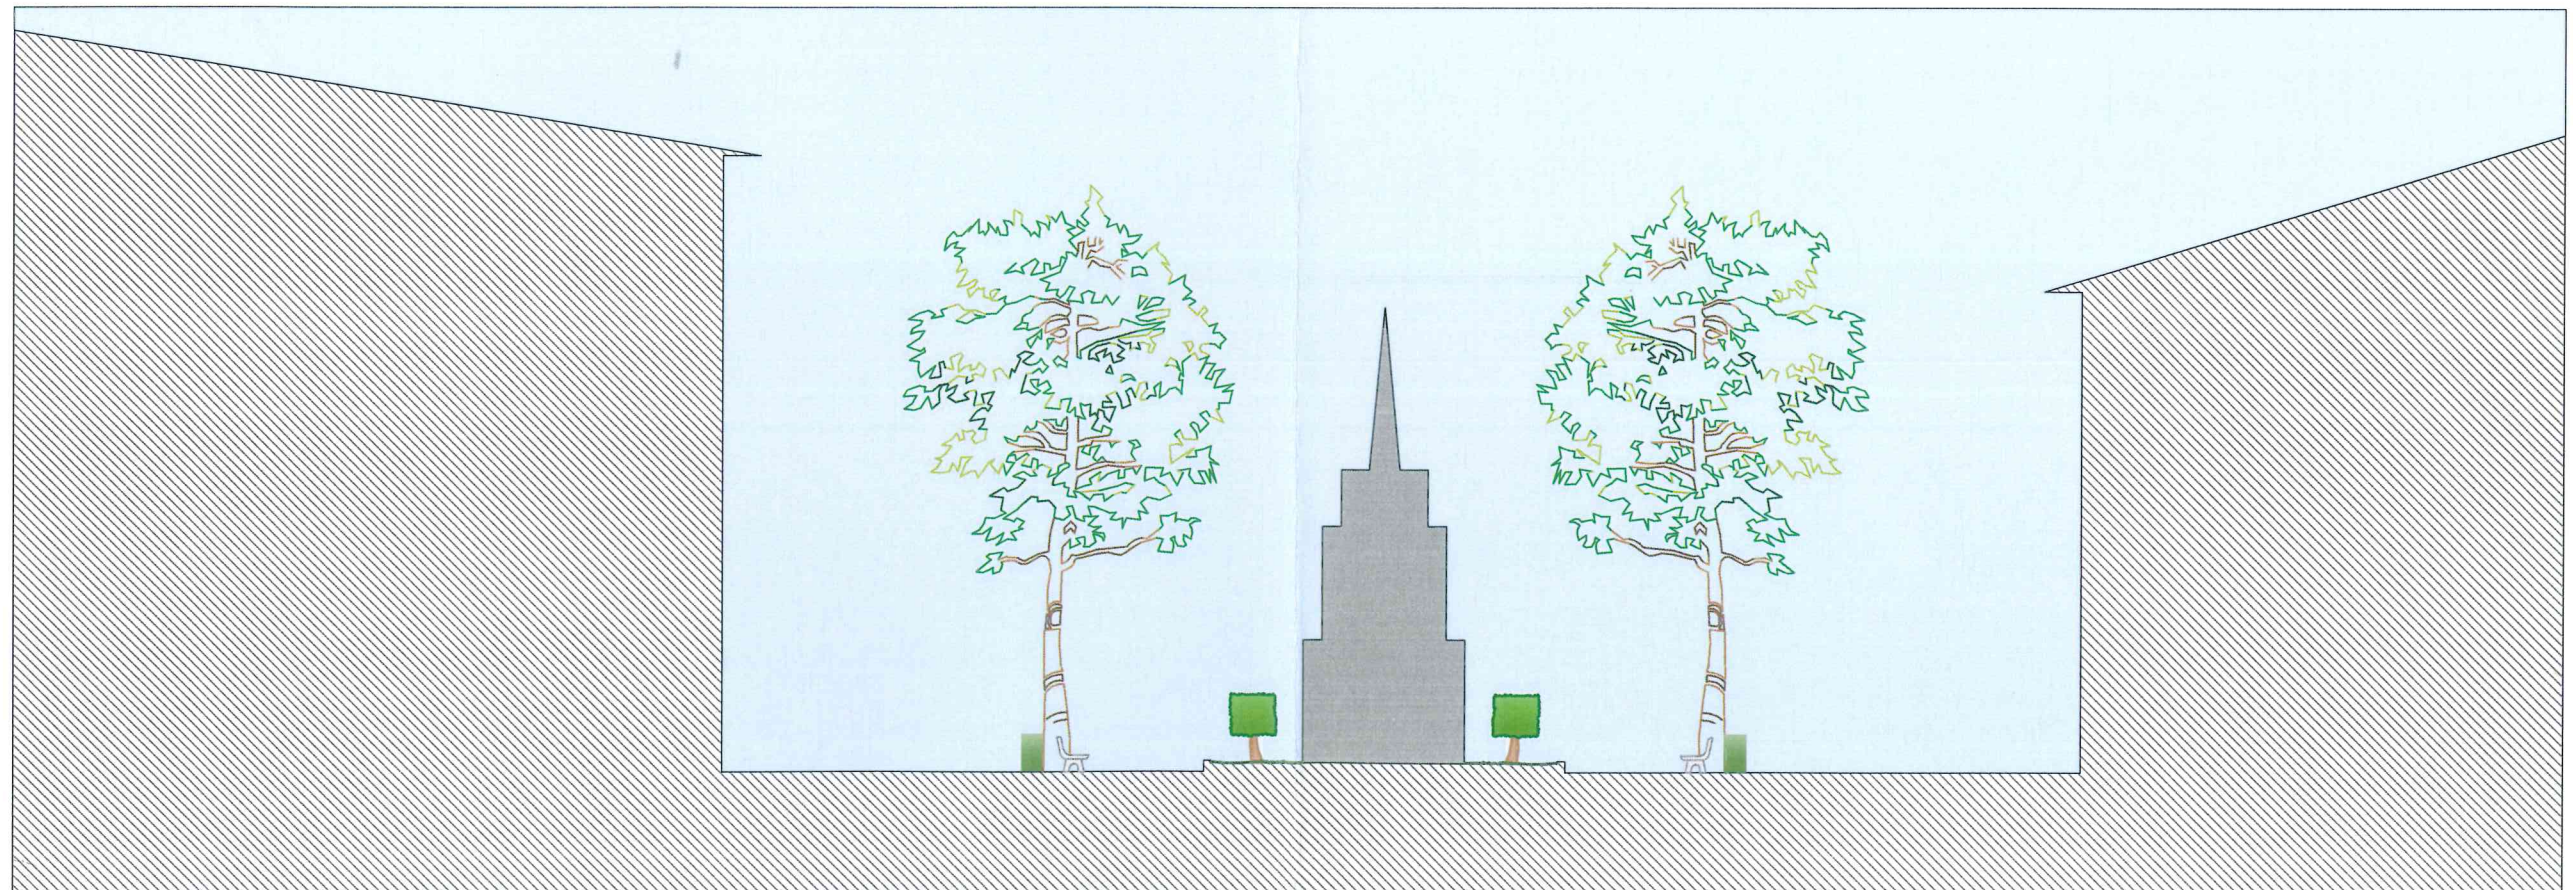


TAVOLA 4 - SEZIONI C-C E D-D DI RILIEVO 1:200