

PROV. DI BRESCIA • COM. DI CAZZAGO
Frazione CALINO

PROGETTO
Di Edificio per Scuole Comunali

1931 • AN. IX° E.F.

Brescia 3-10-31
 Ing. Carlo Lombardi




Ing. Carlo Lombardi

-5 NOV. 1931 N° 6074


Visto: L'Ingegnere Capo





[Handwritten signature]



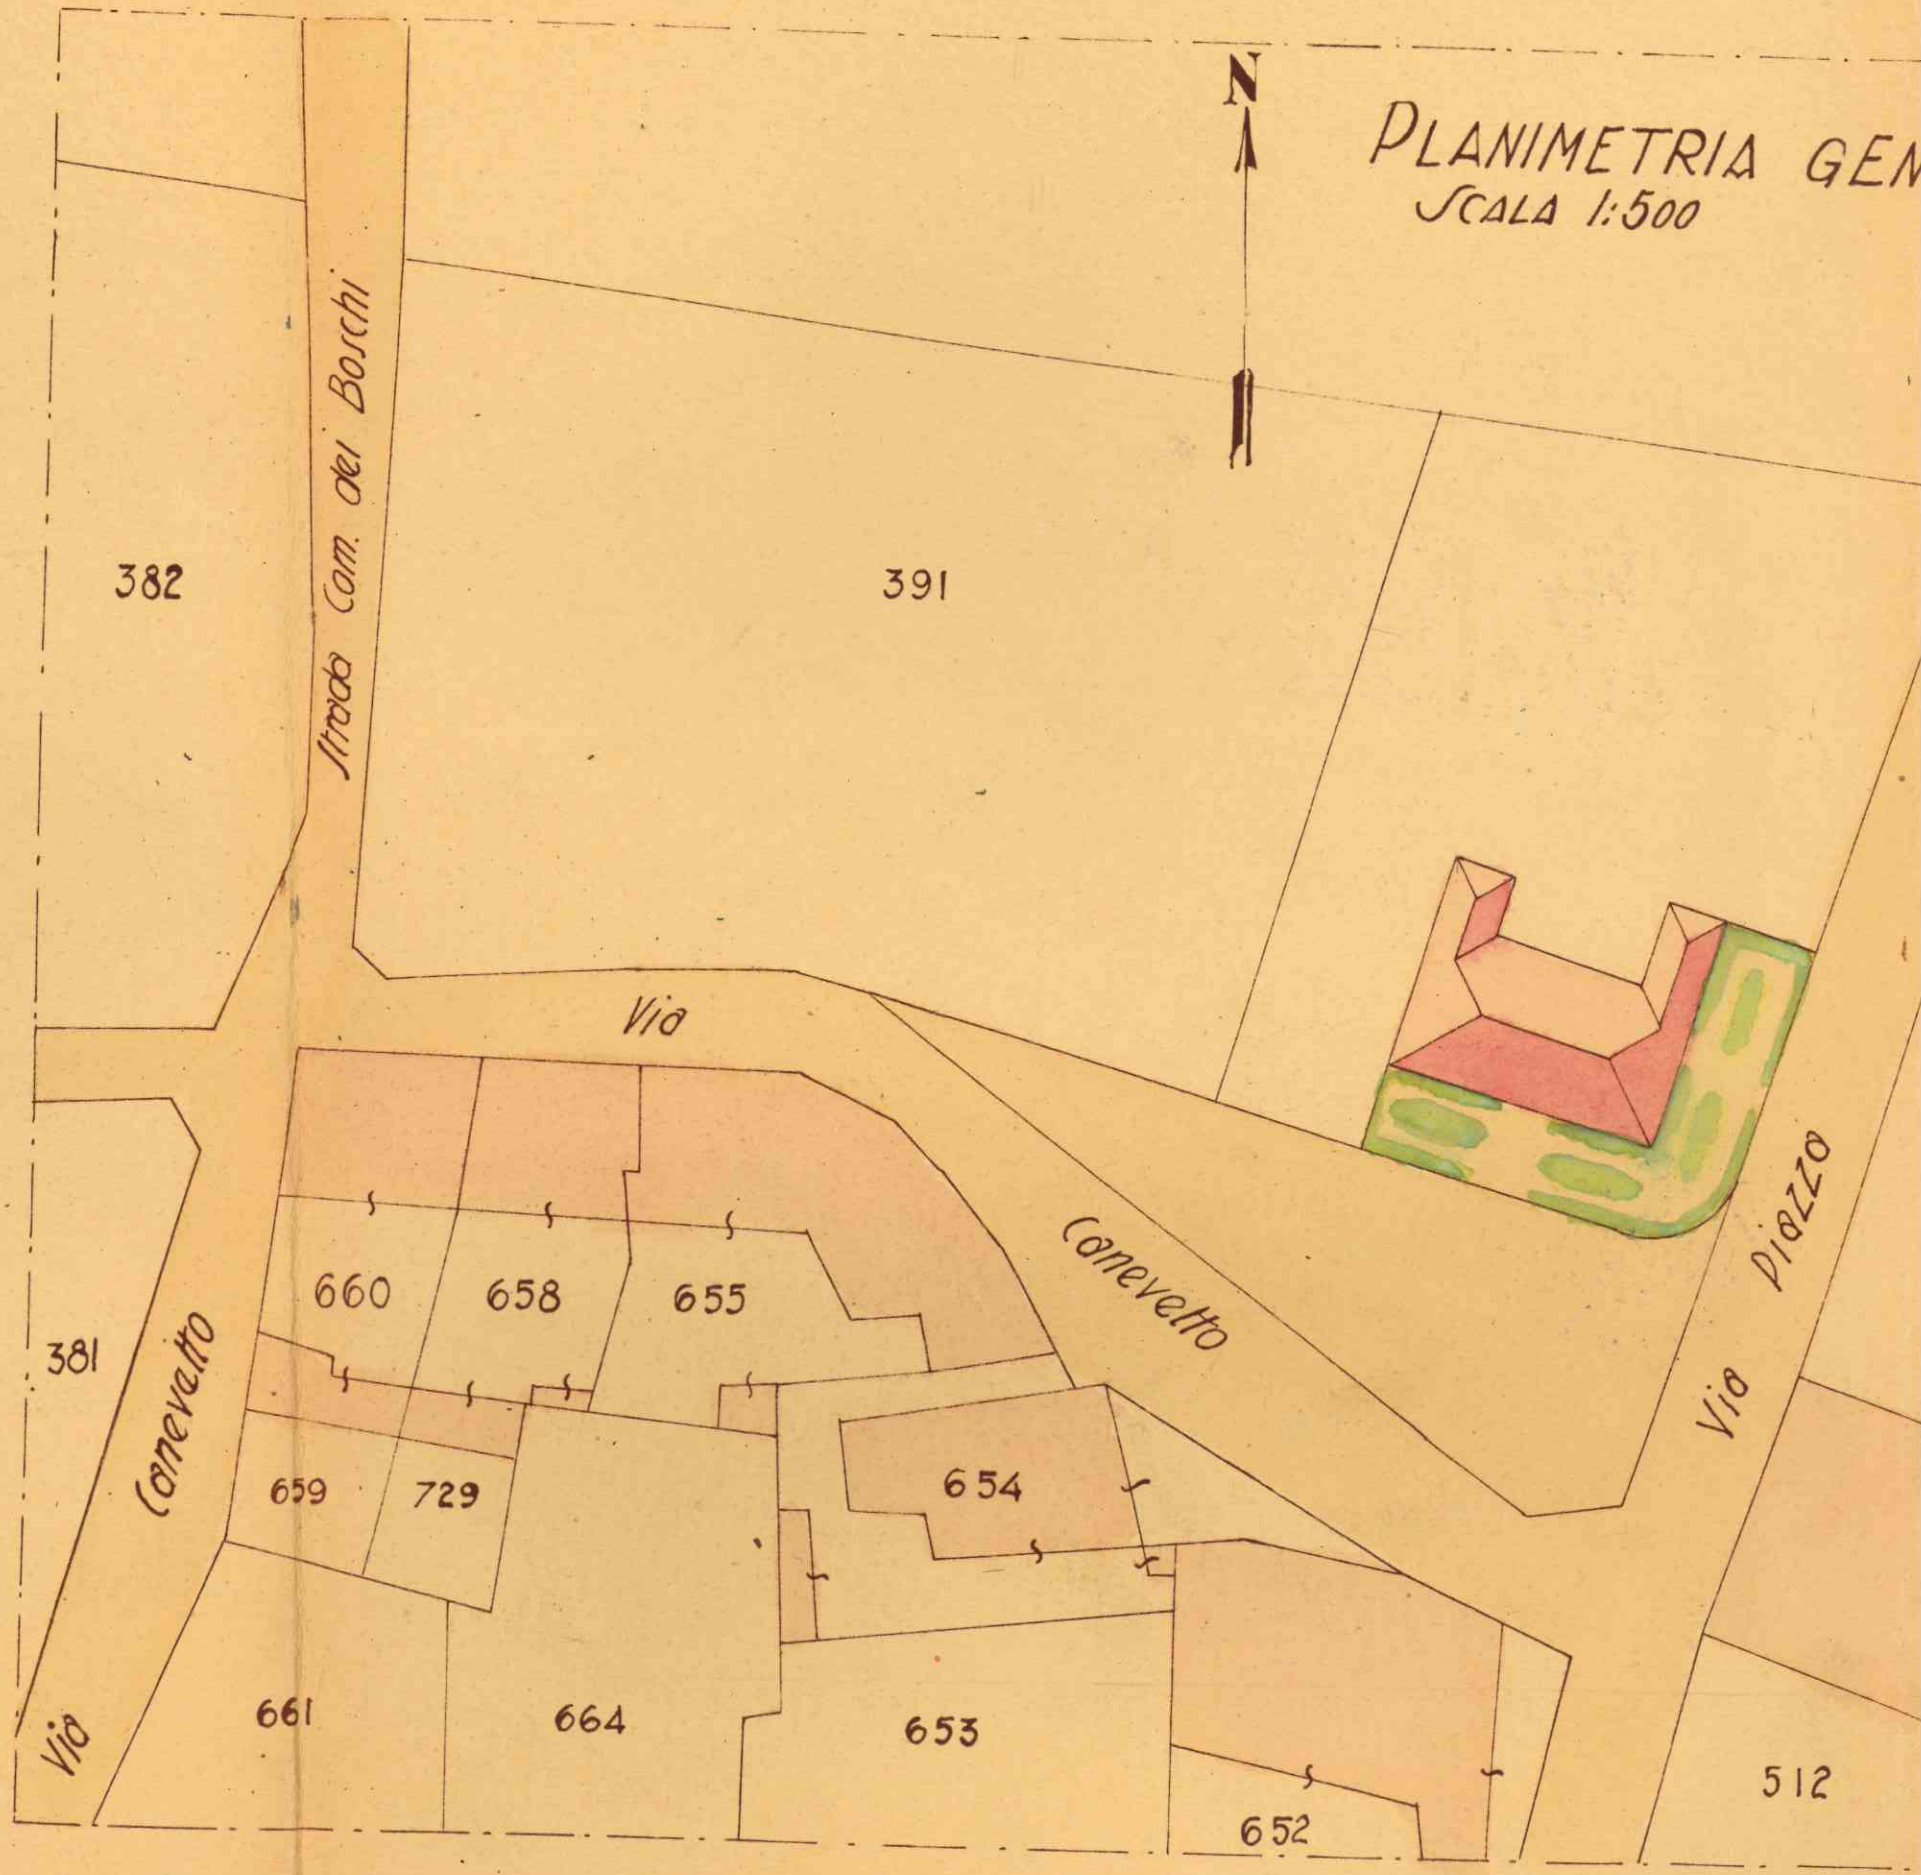


PLANIMETRIA GENERALE
Scala 1:500

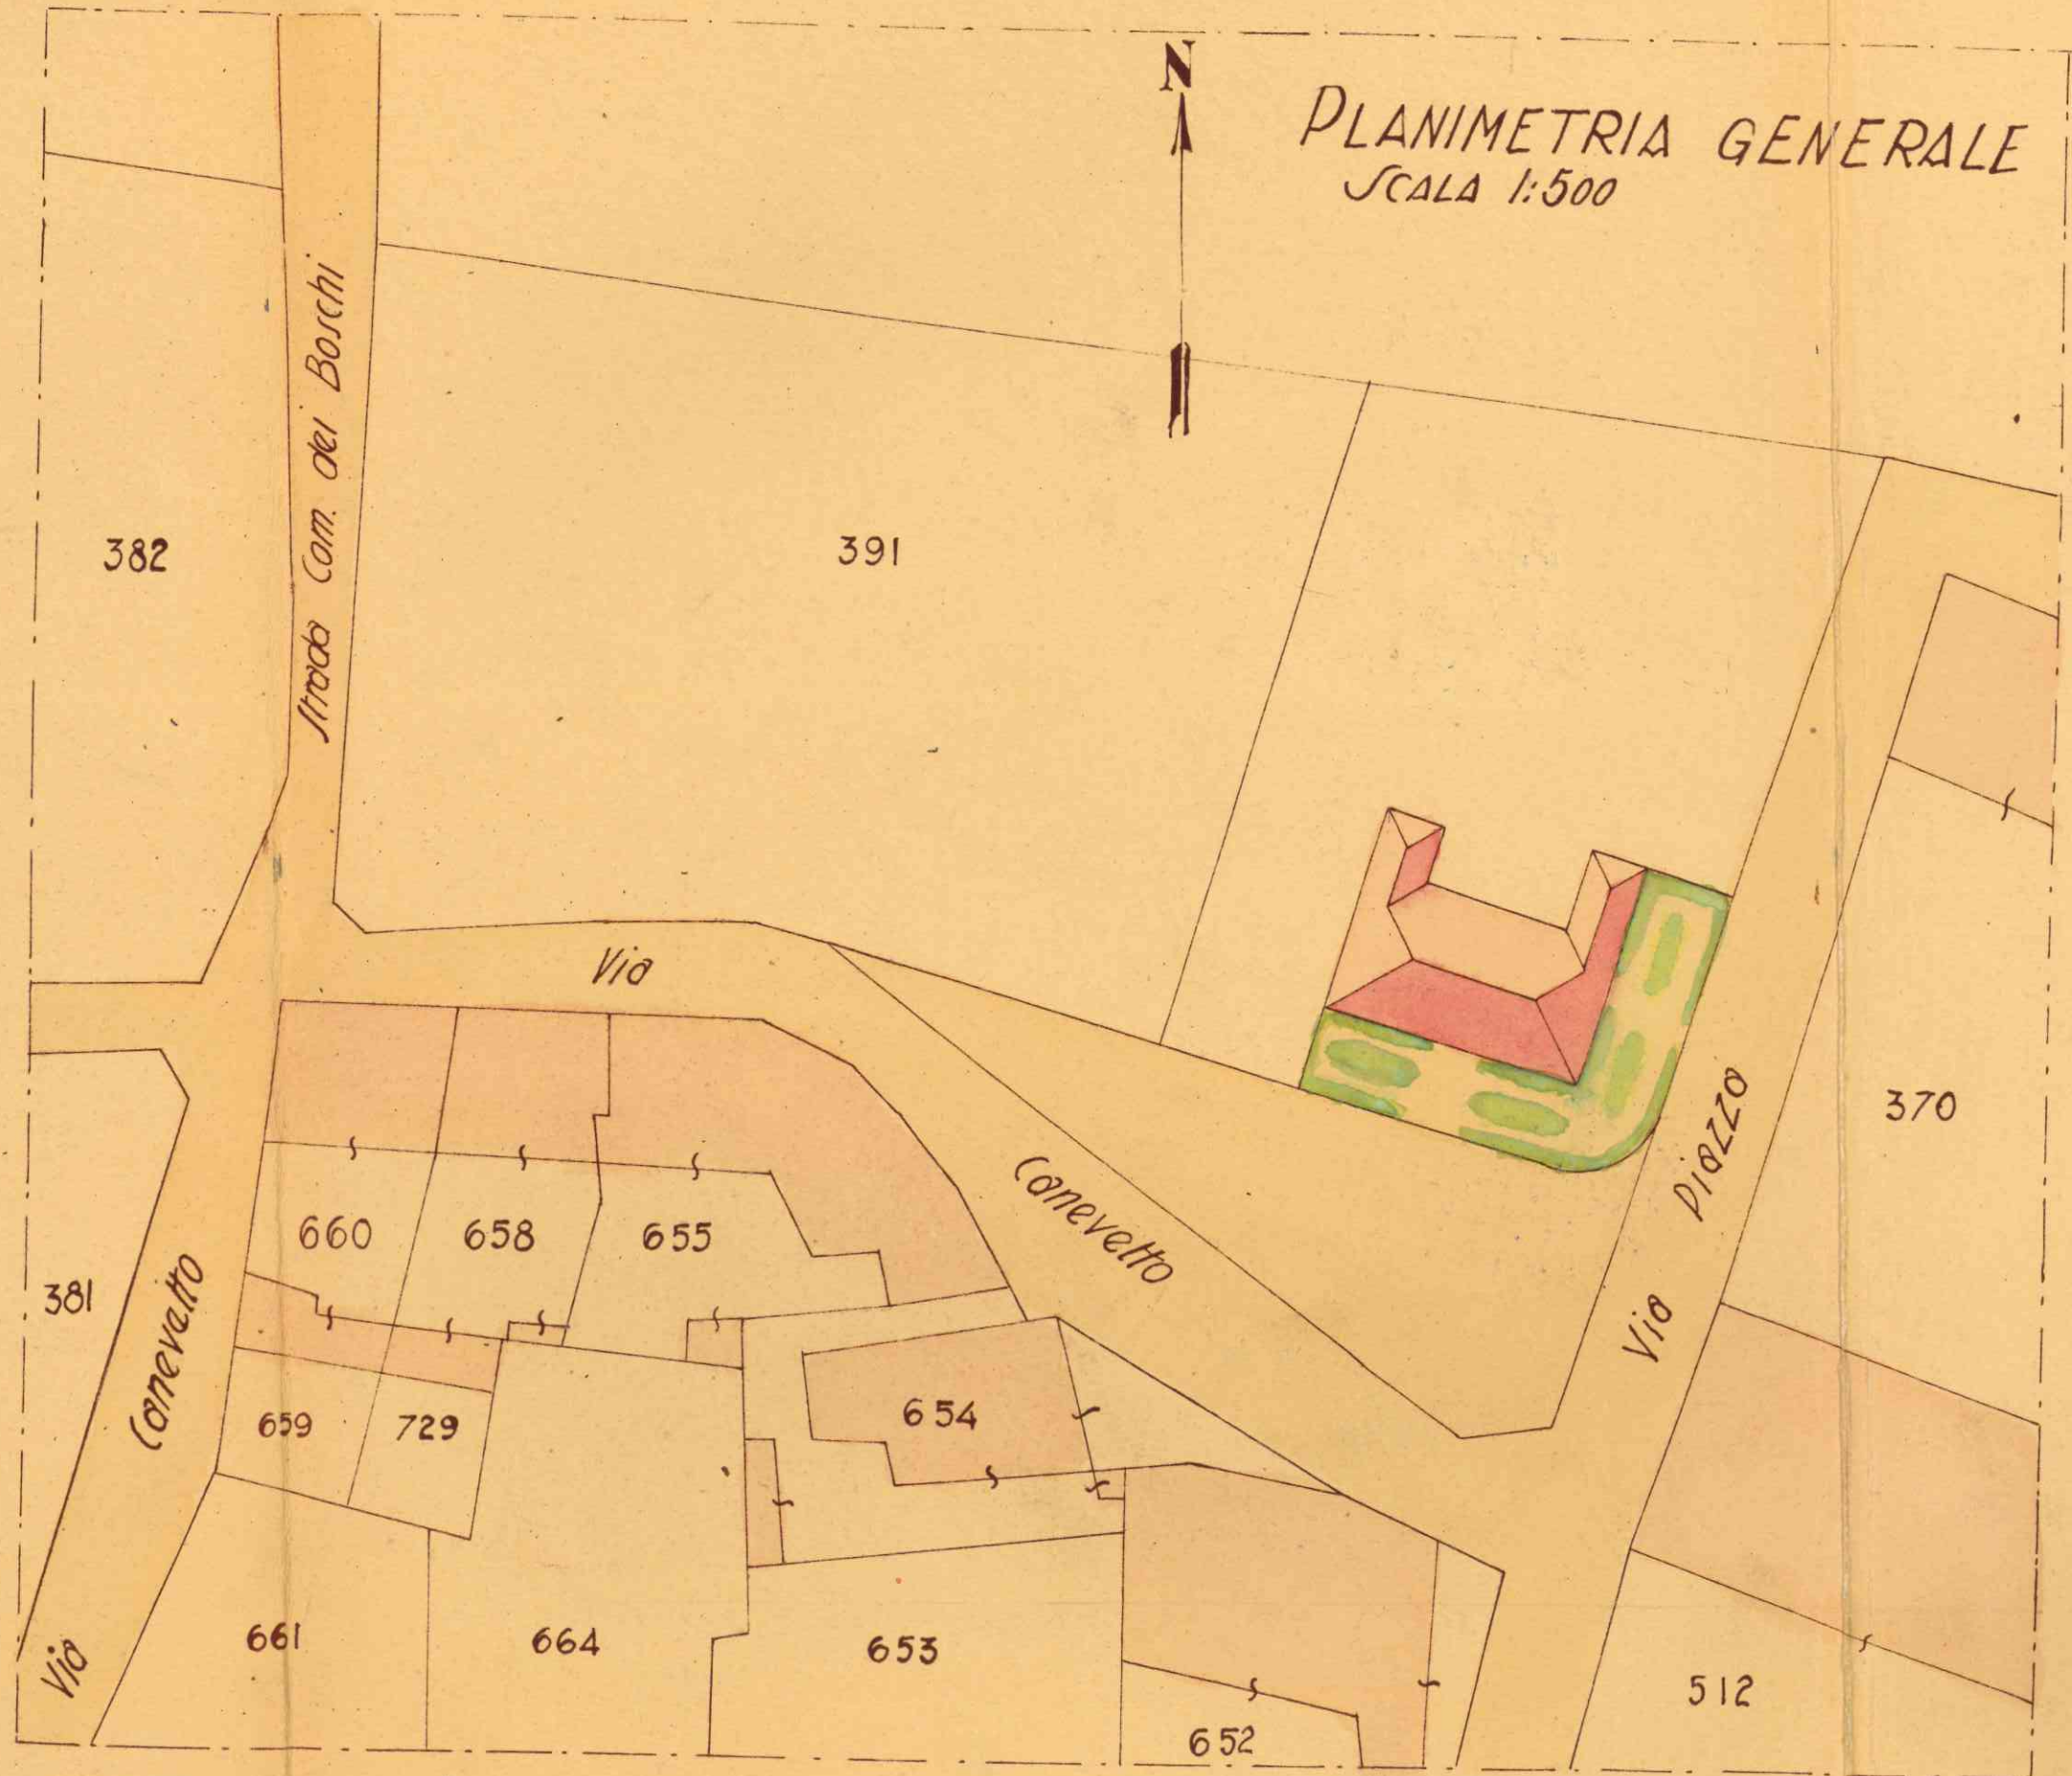

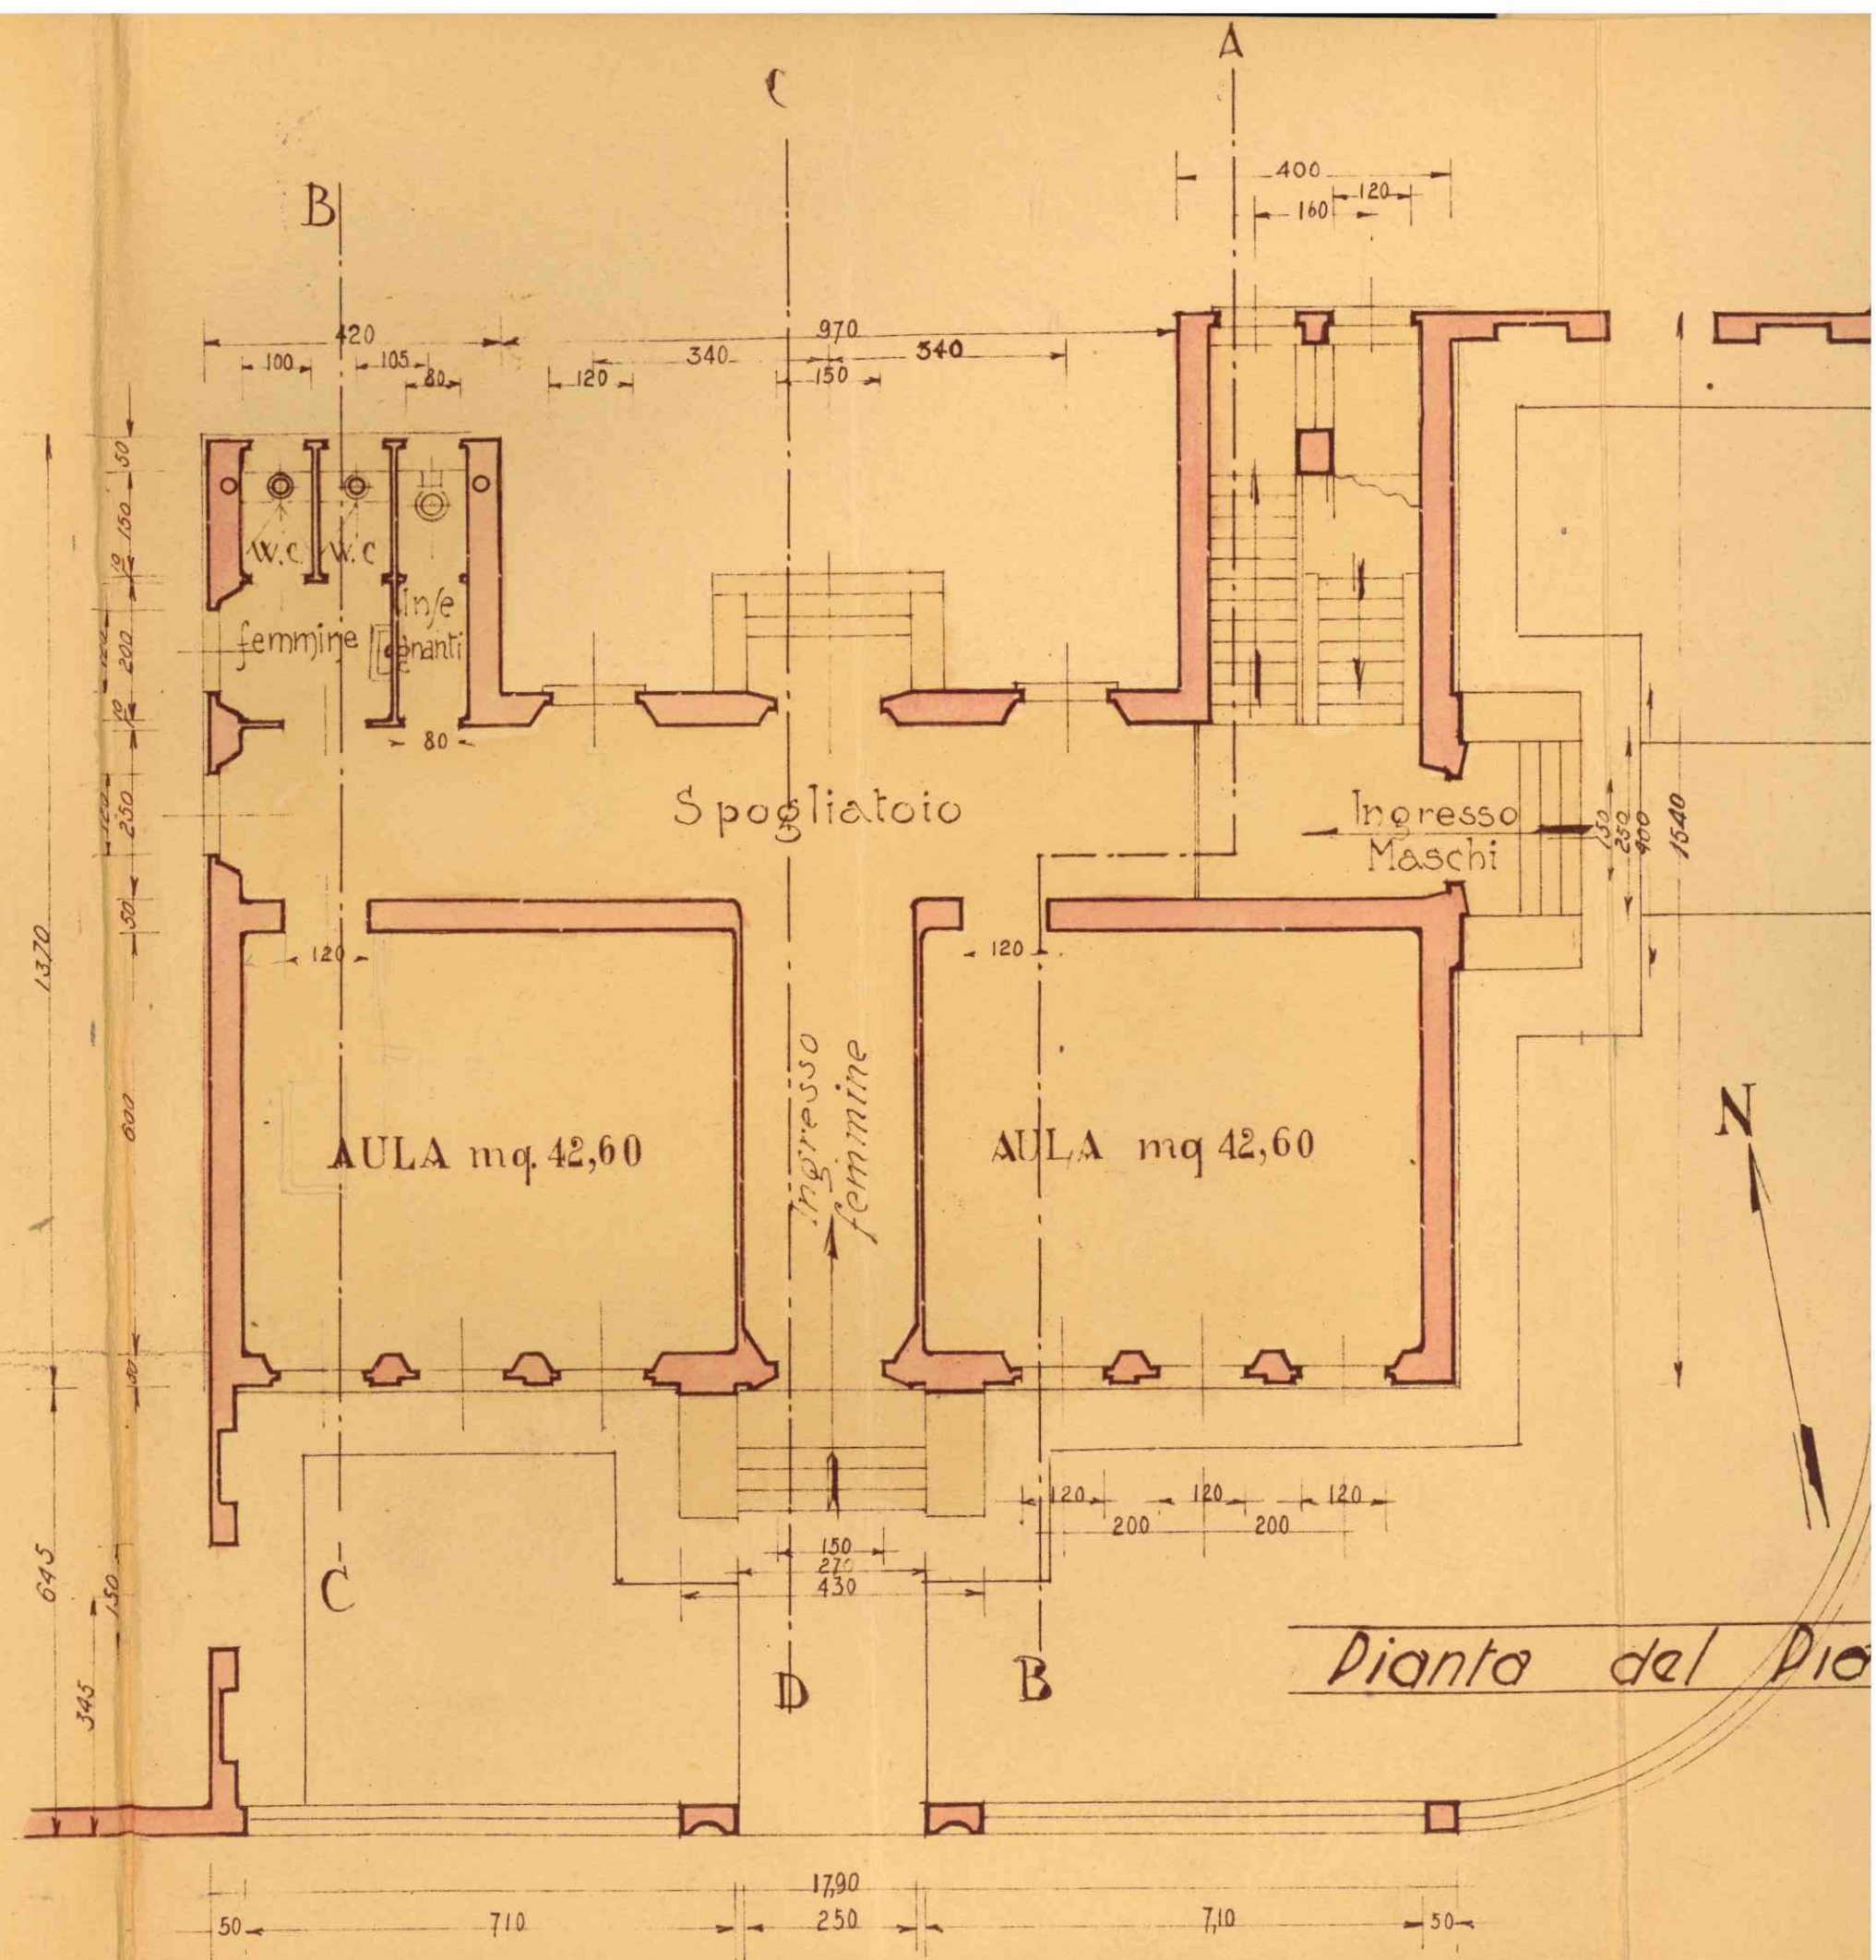


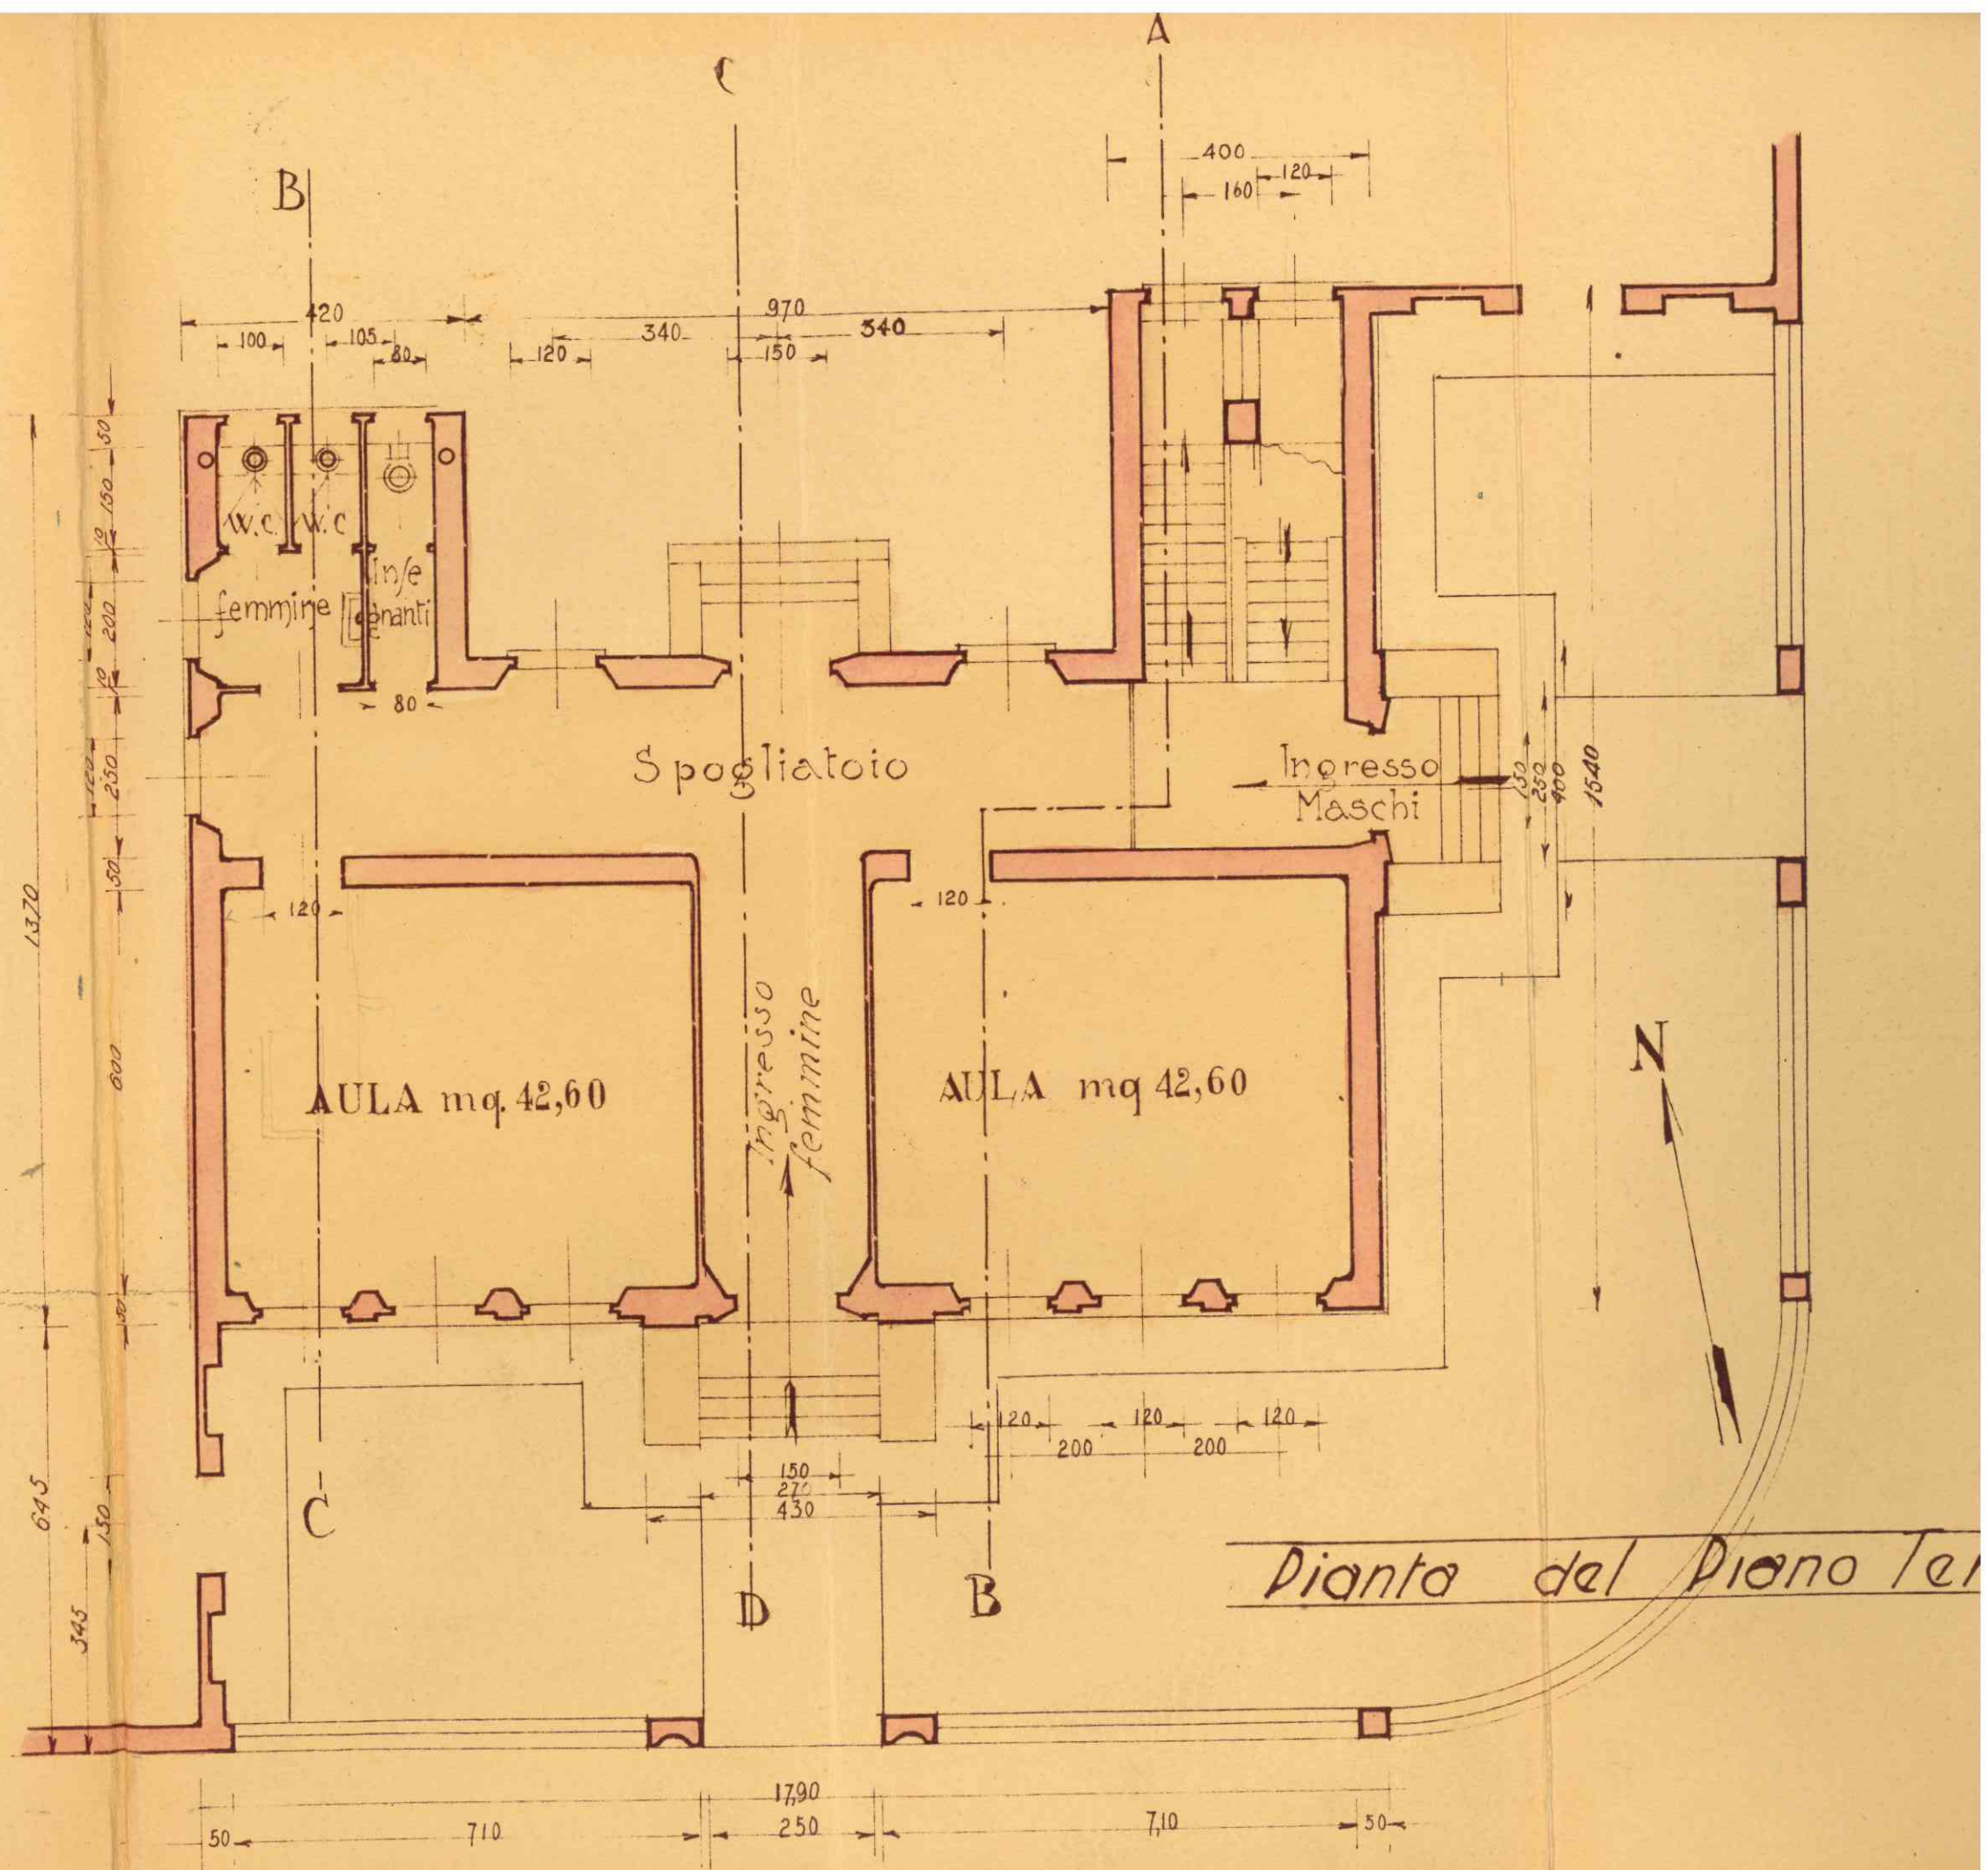

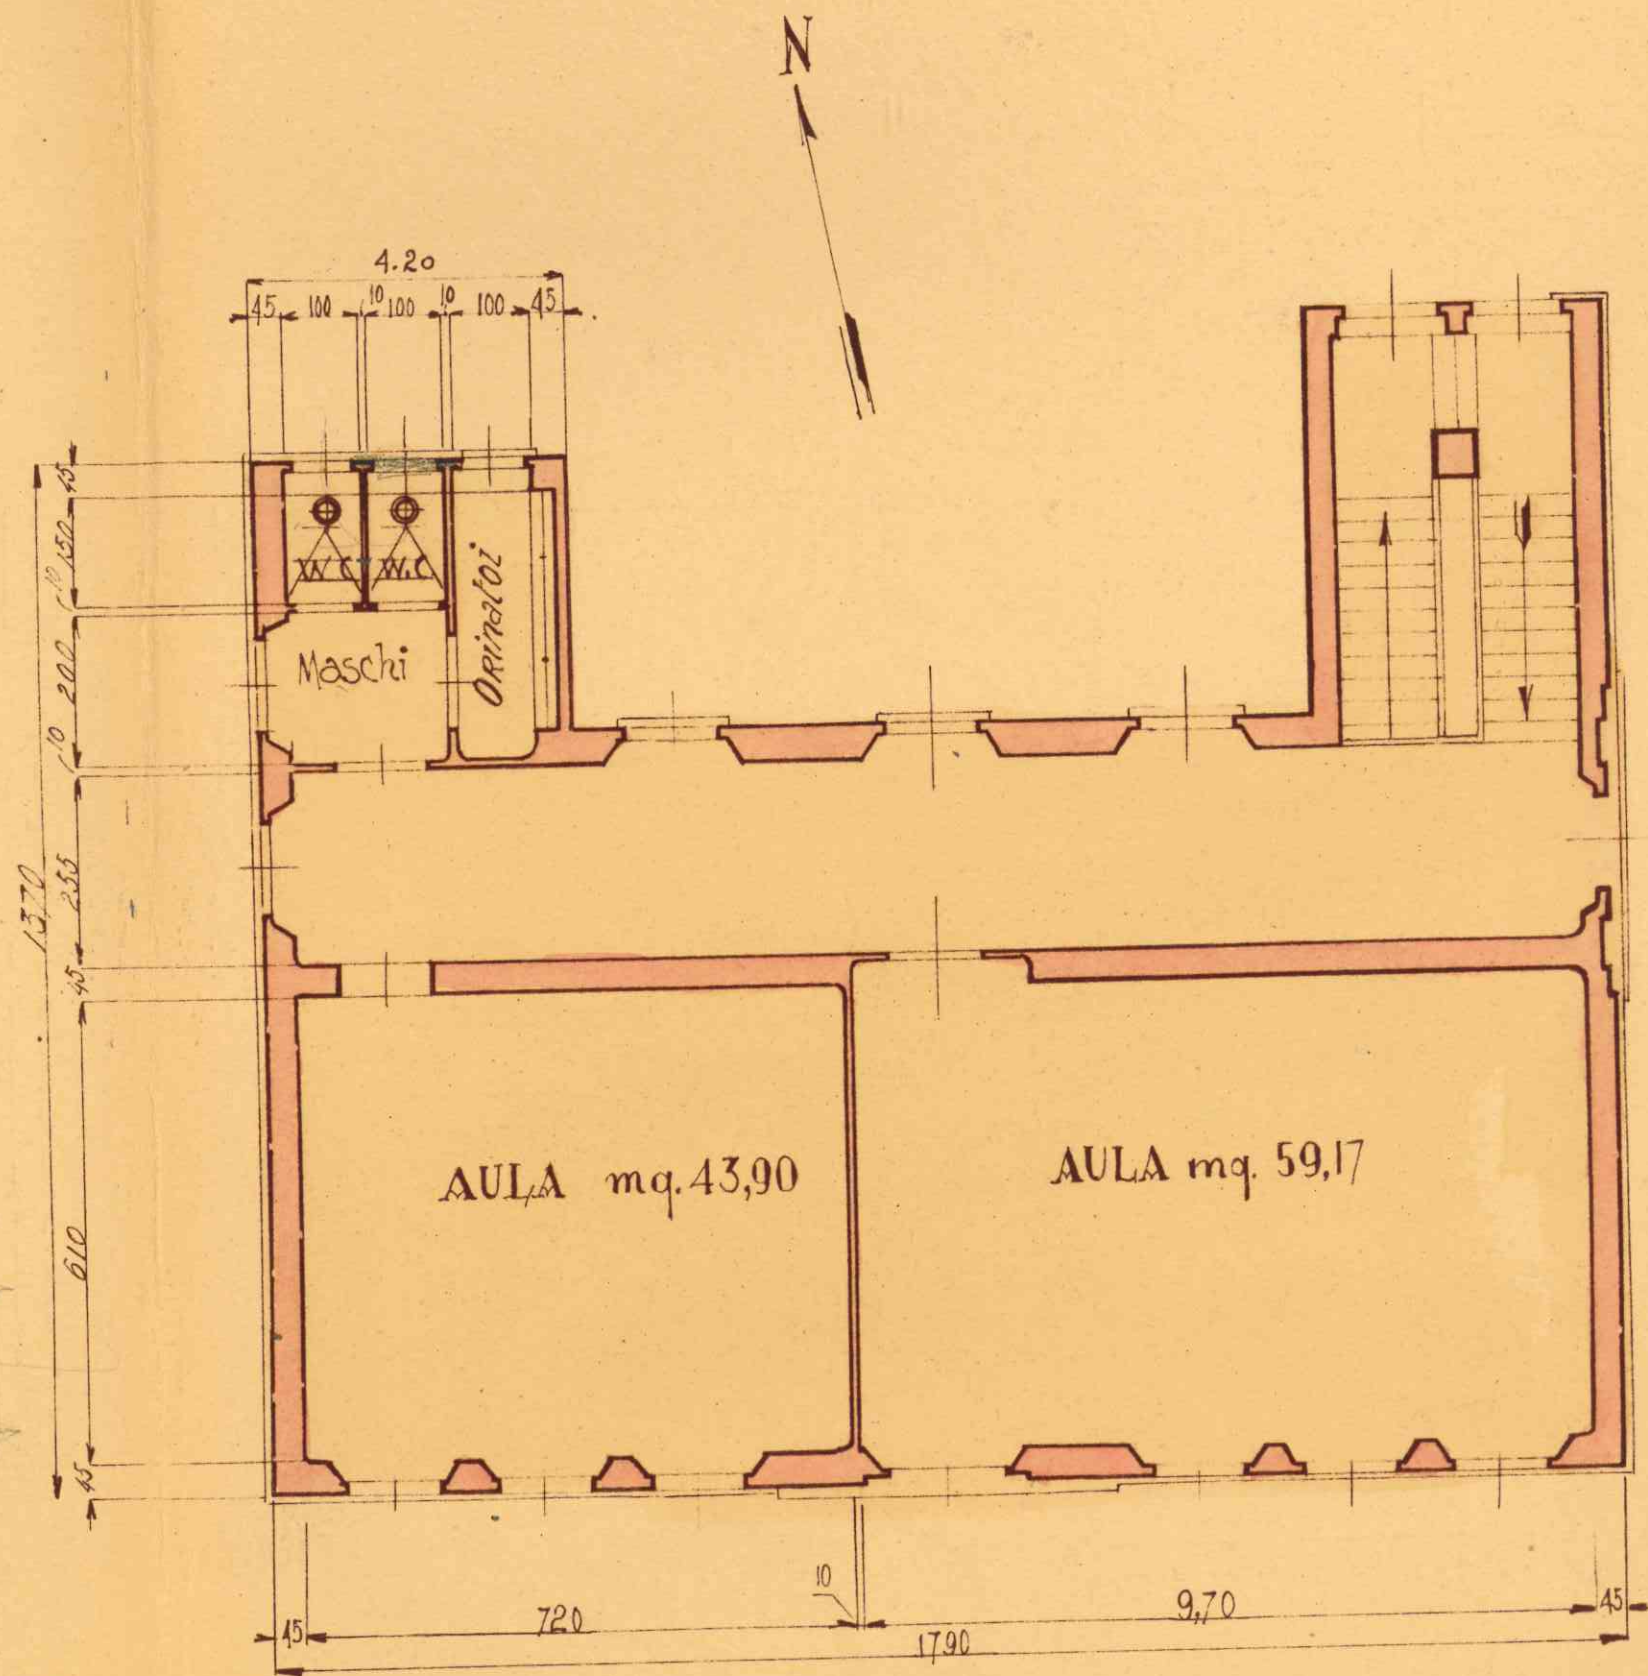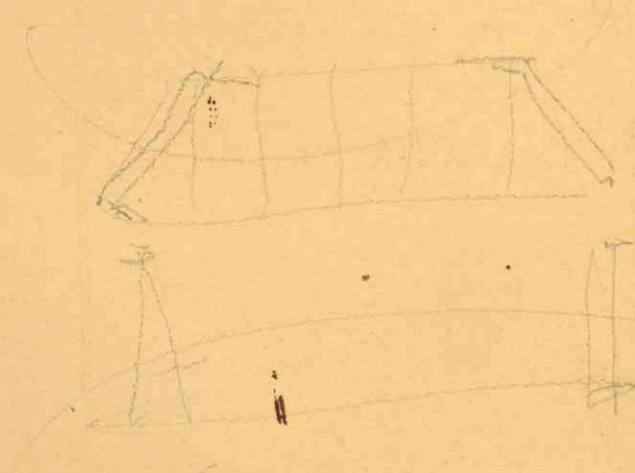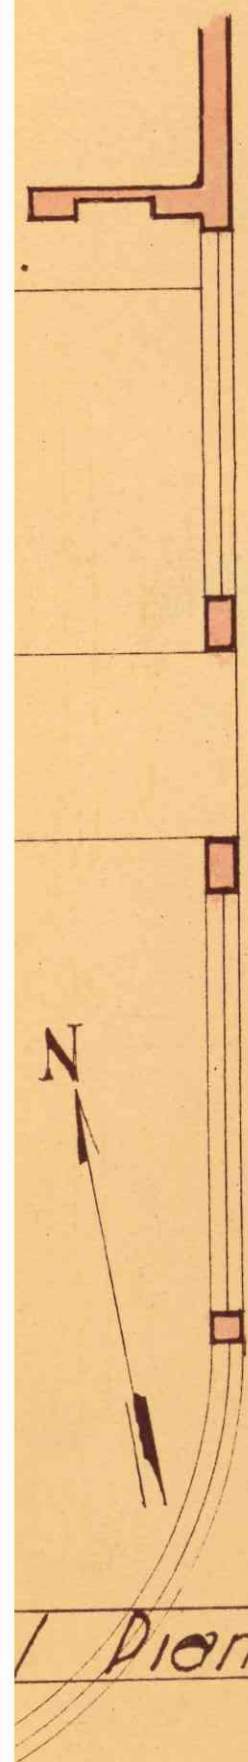


Pianta del 1° Piano


Piano Terreno

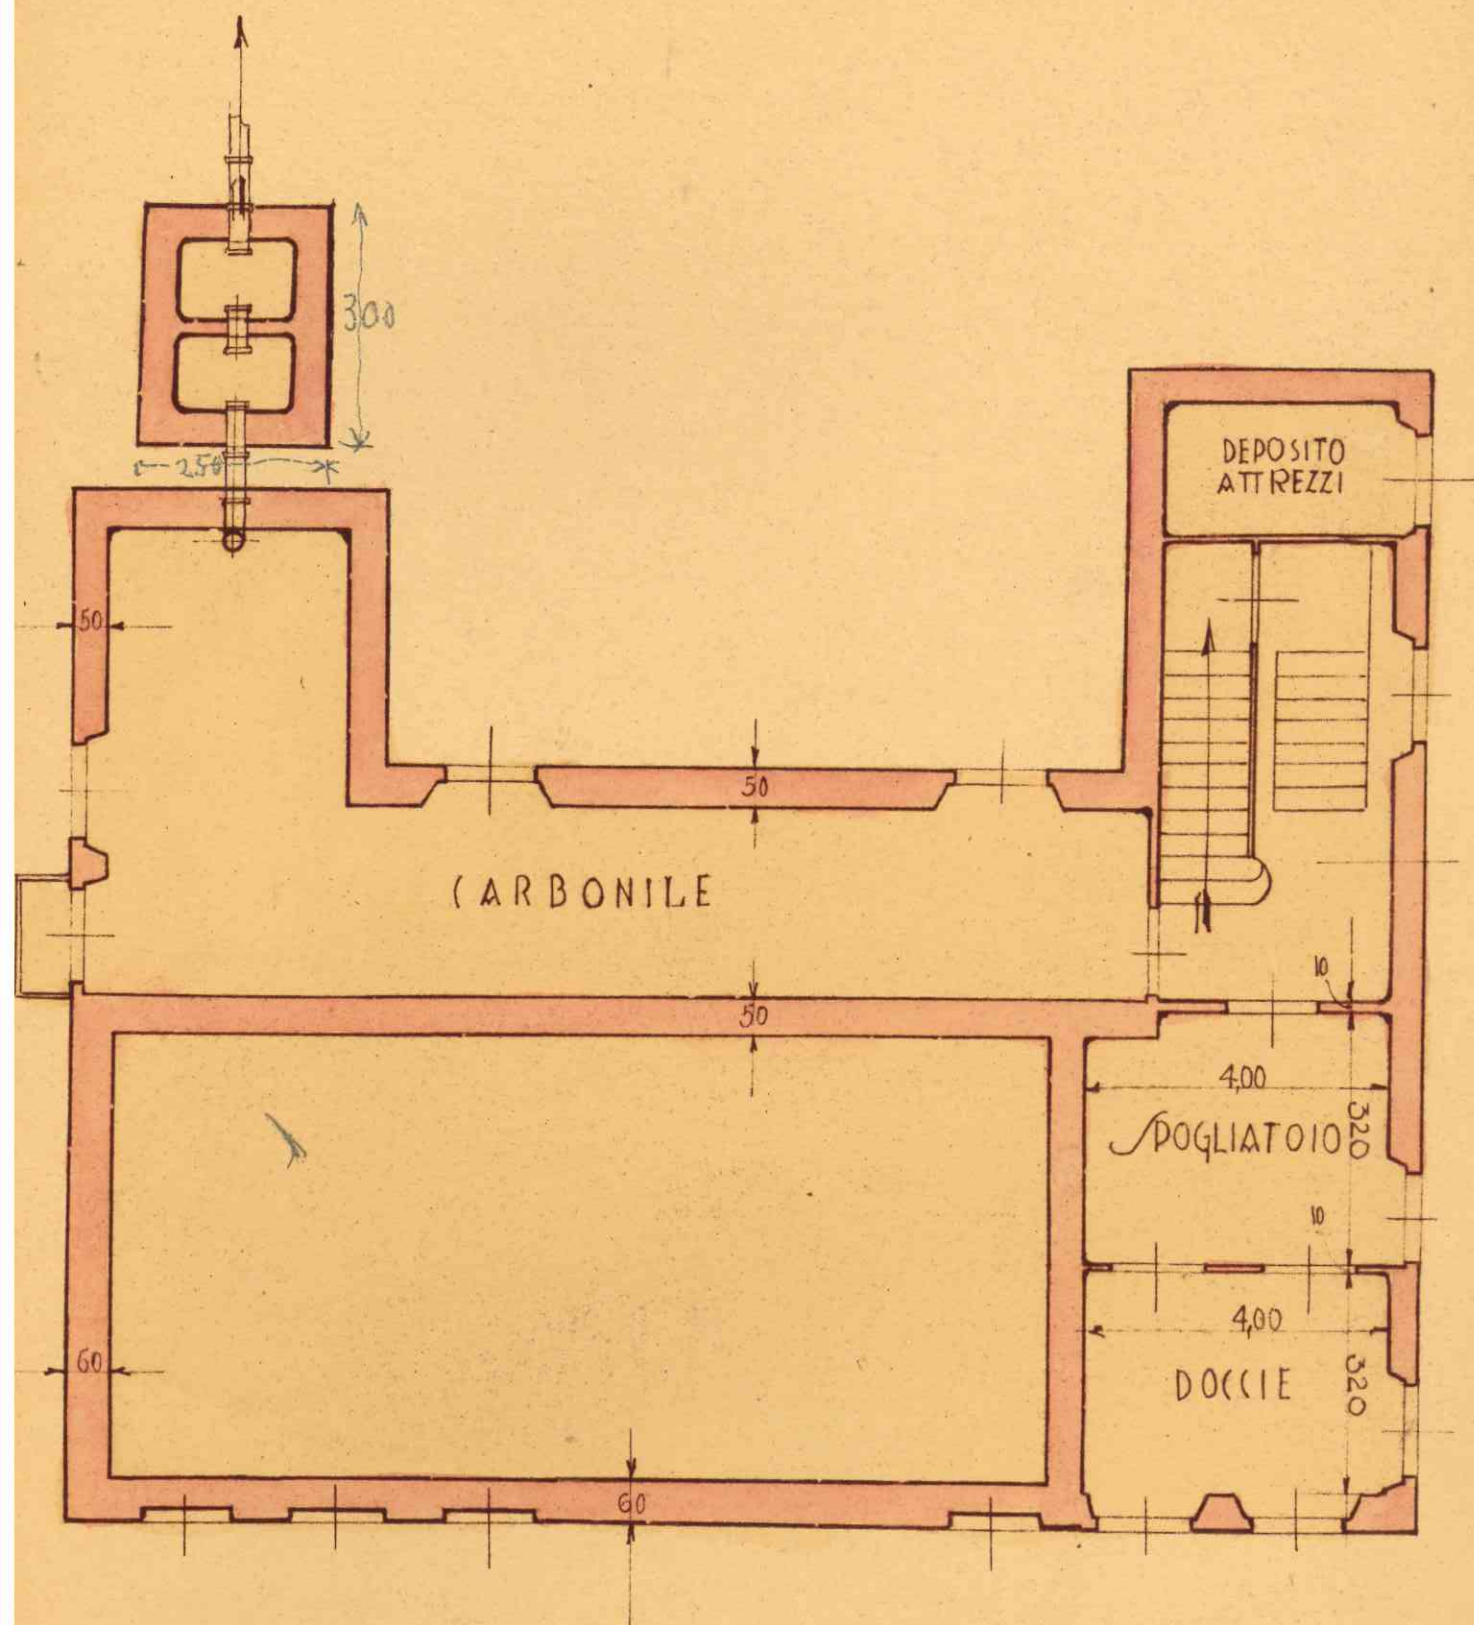

Dianta del sotterraneo

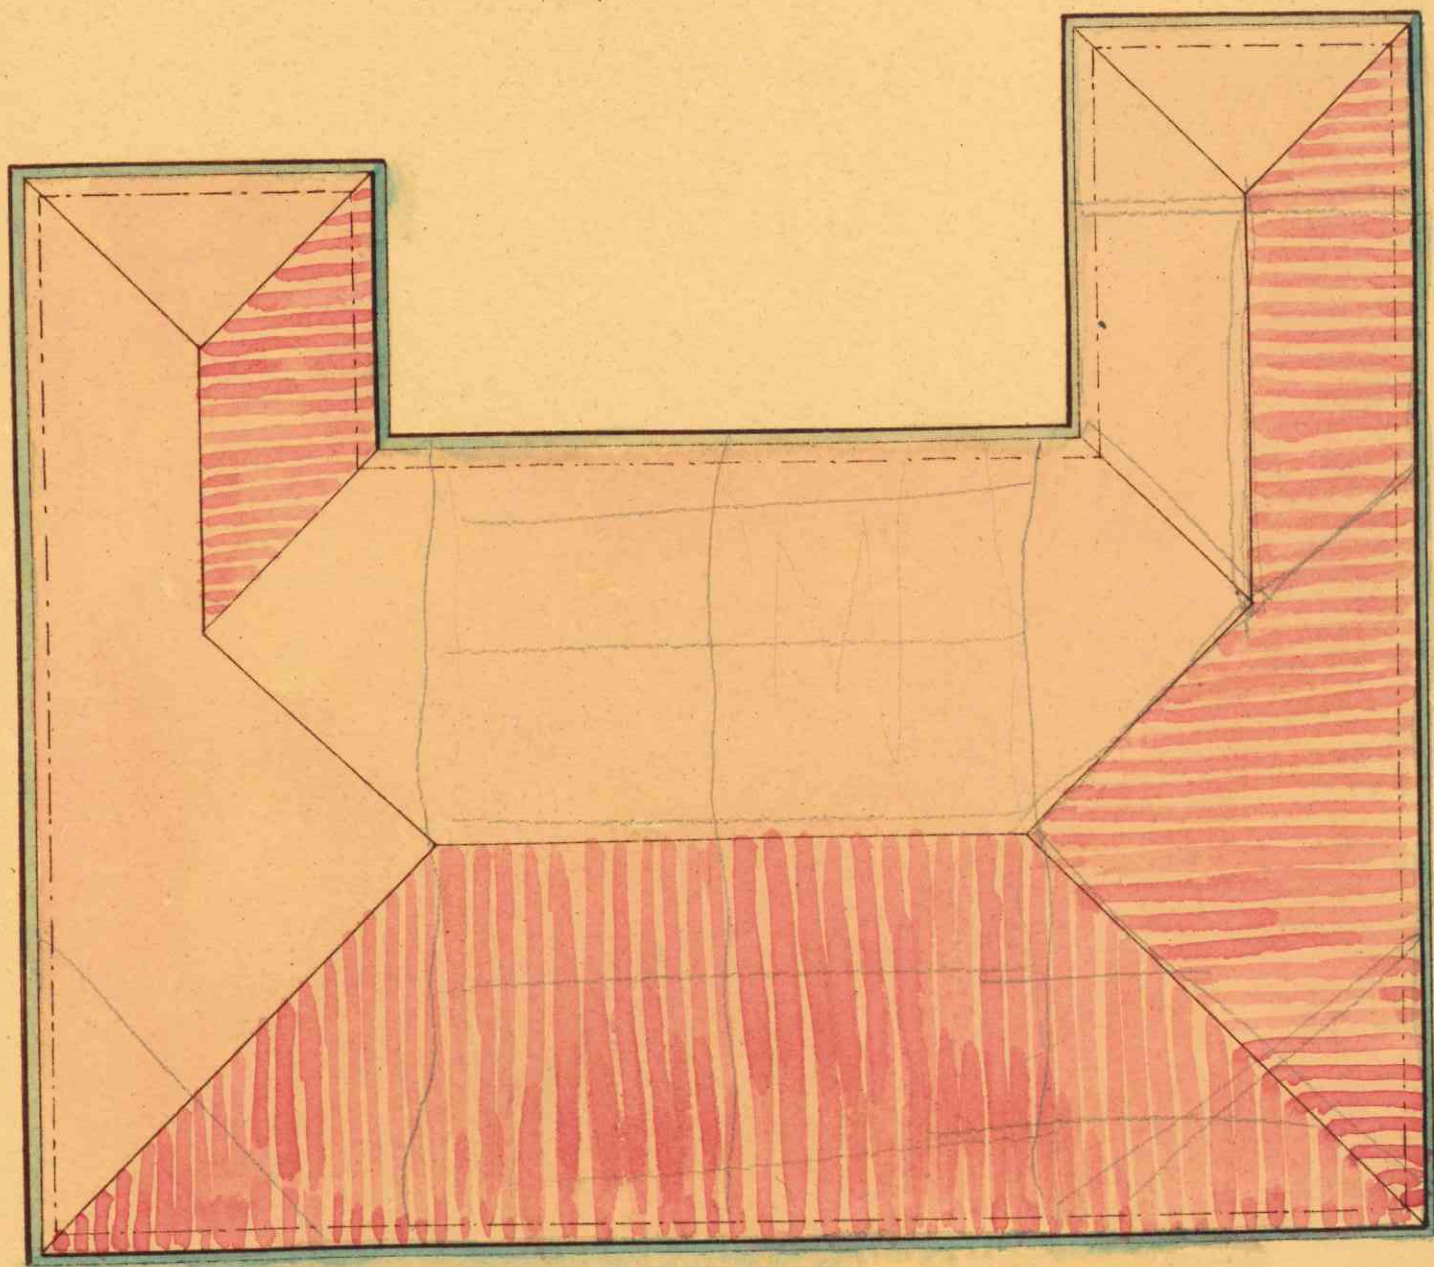


Pianta del tetto

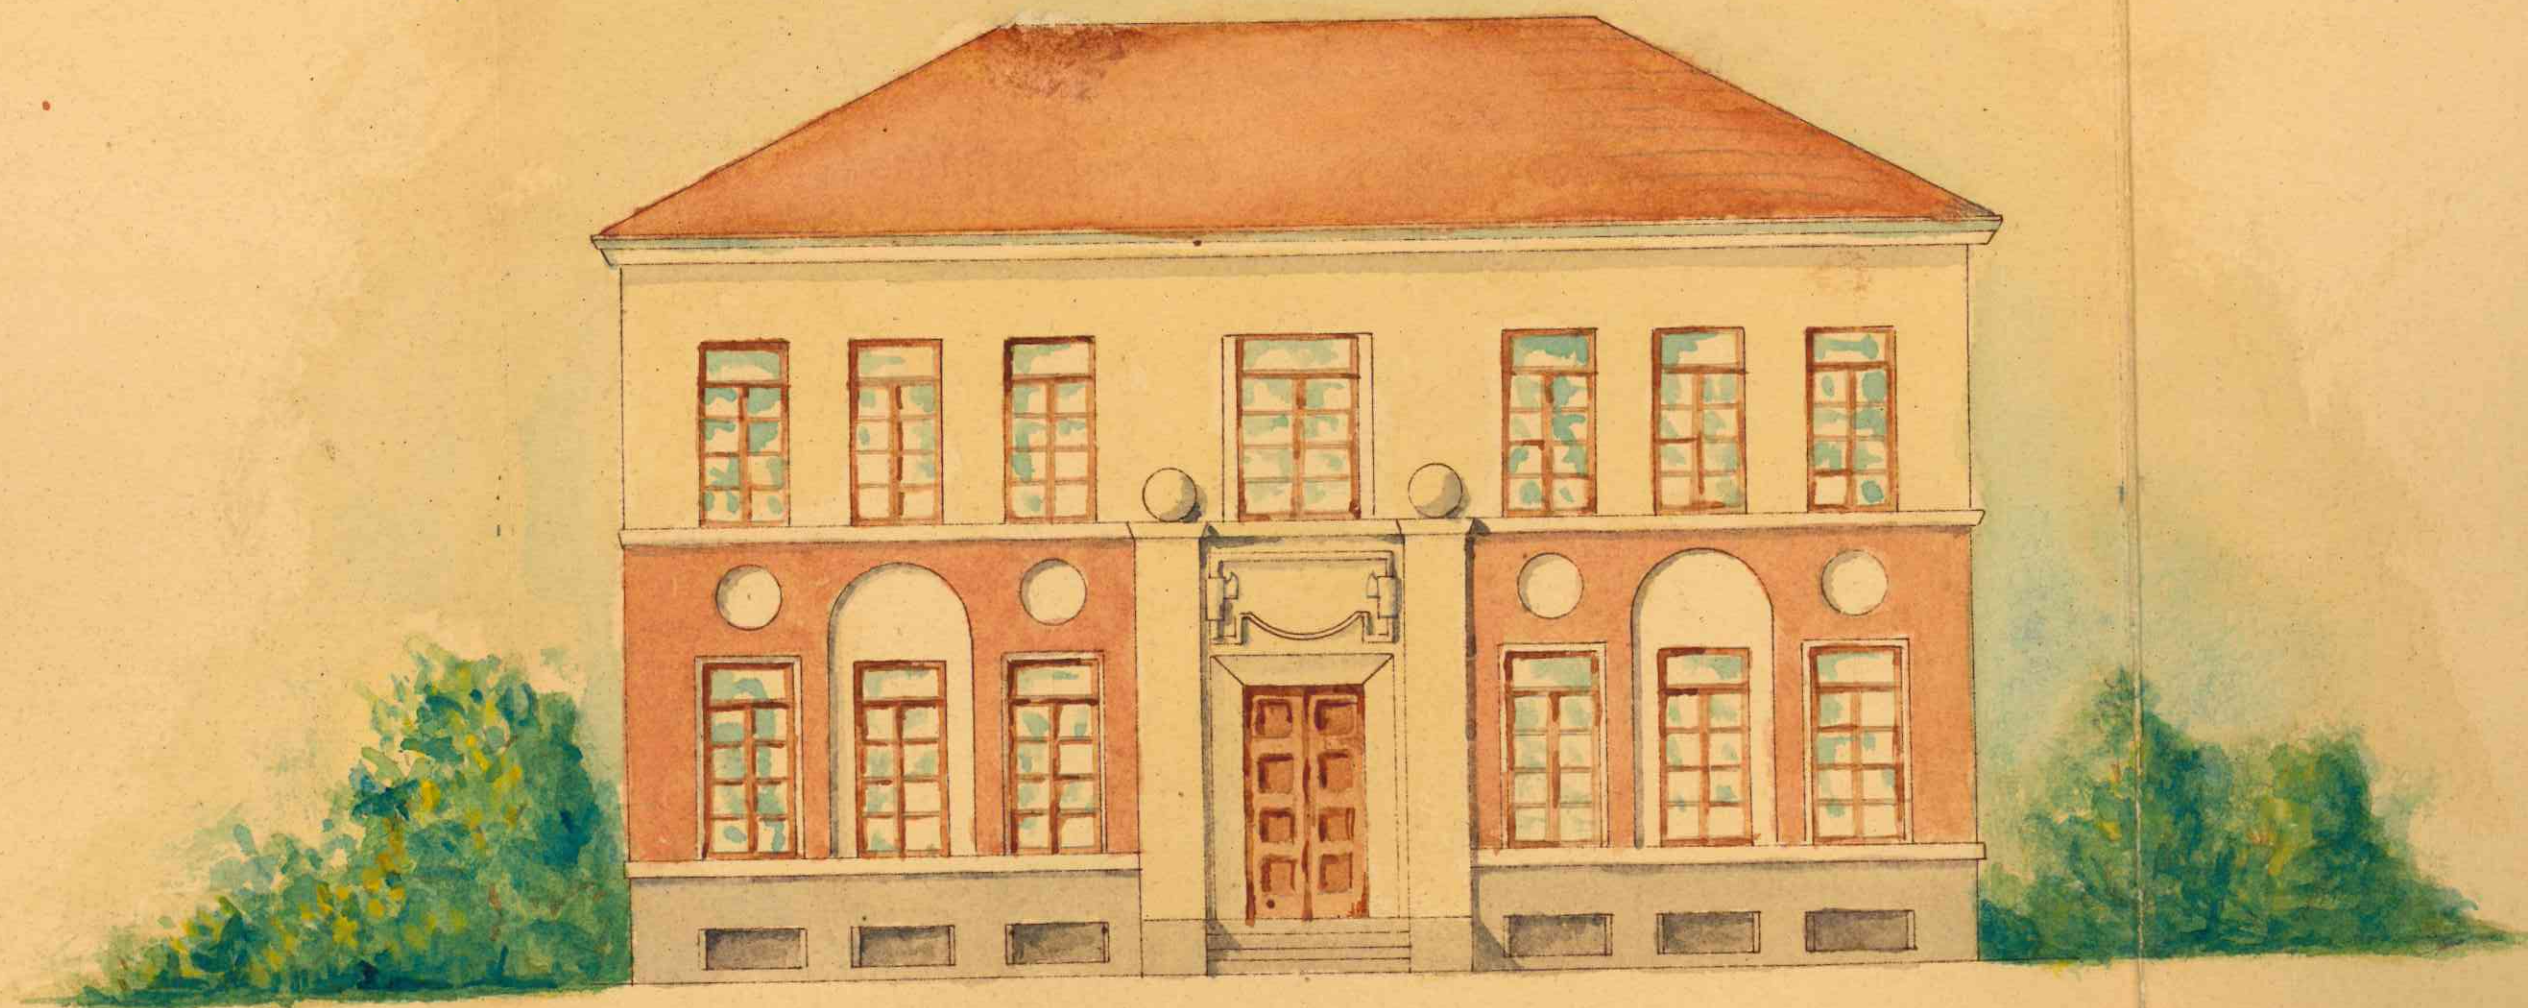


Facciata principale




~ Facciata a mattina

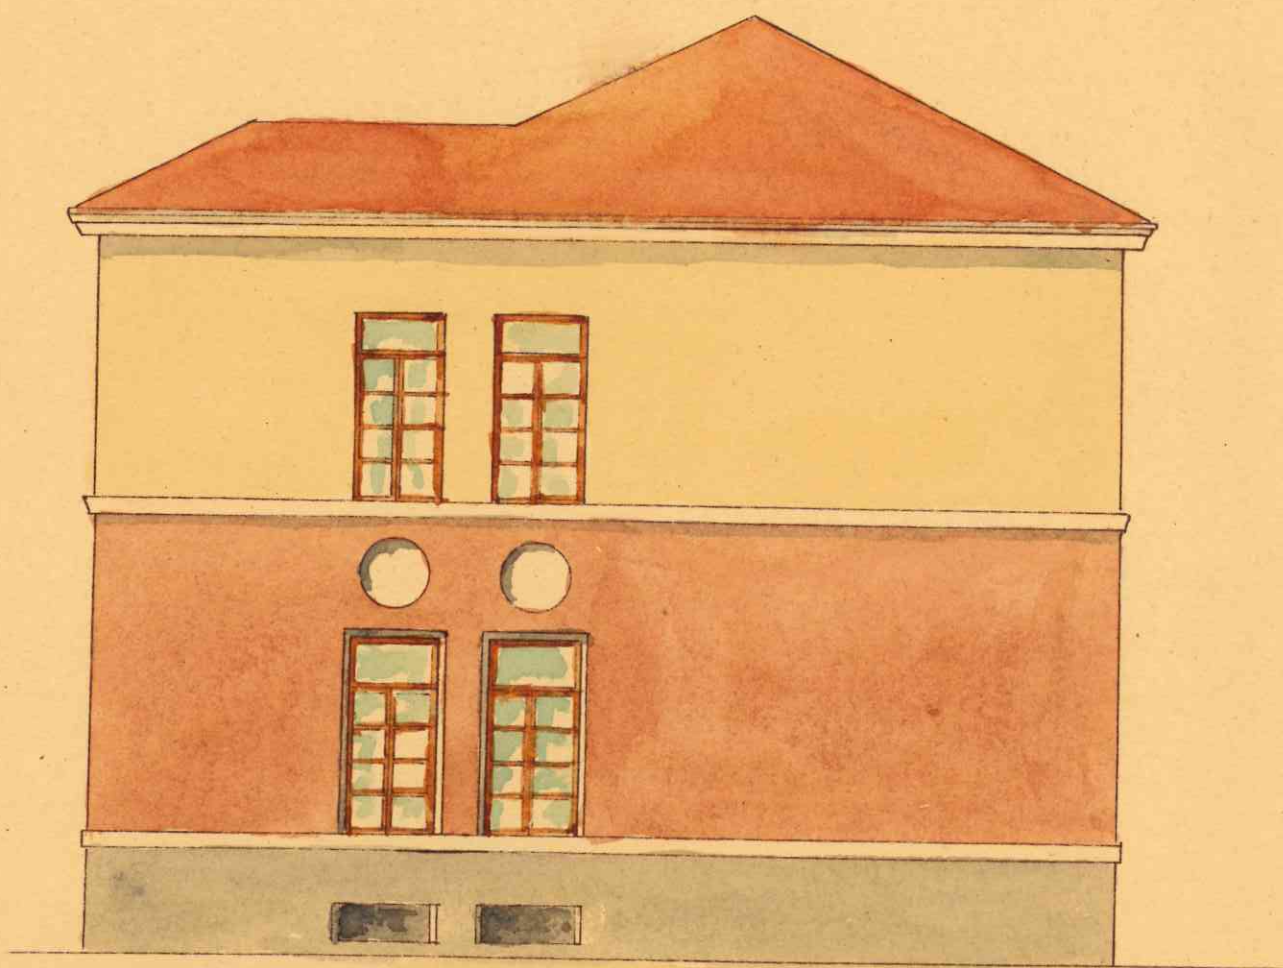


~ Facciata a sera

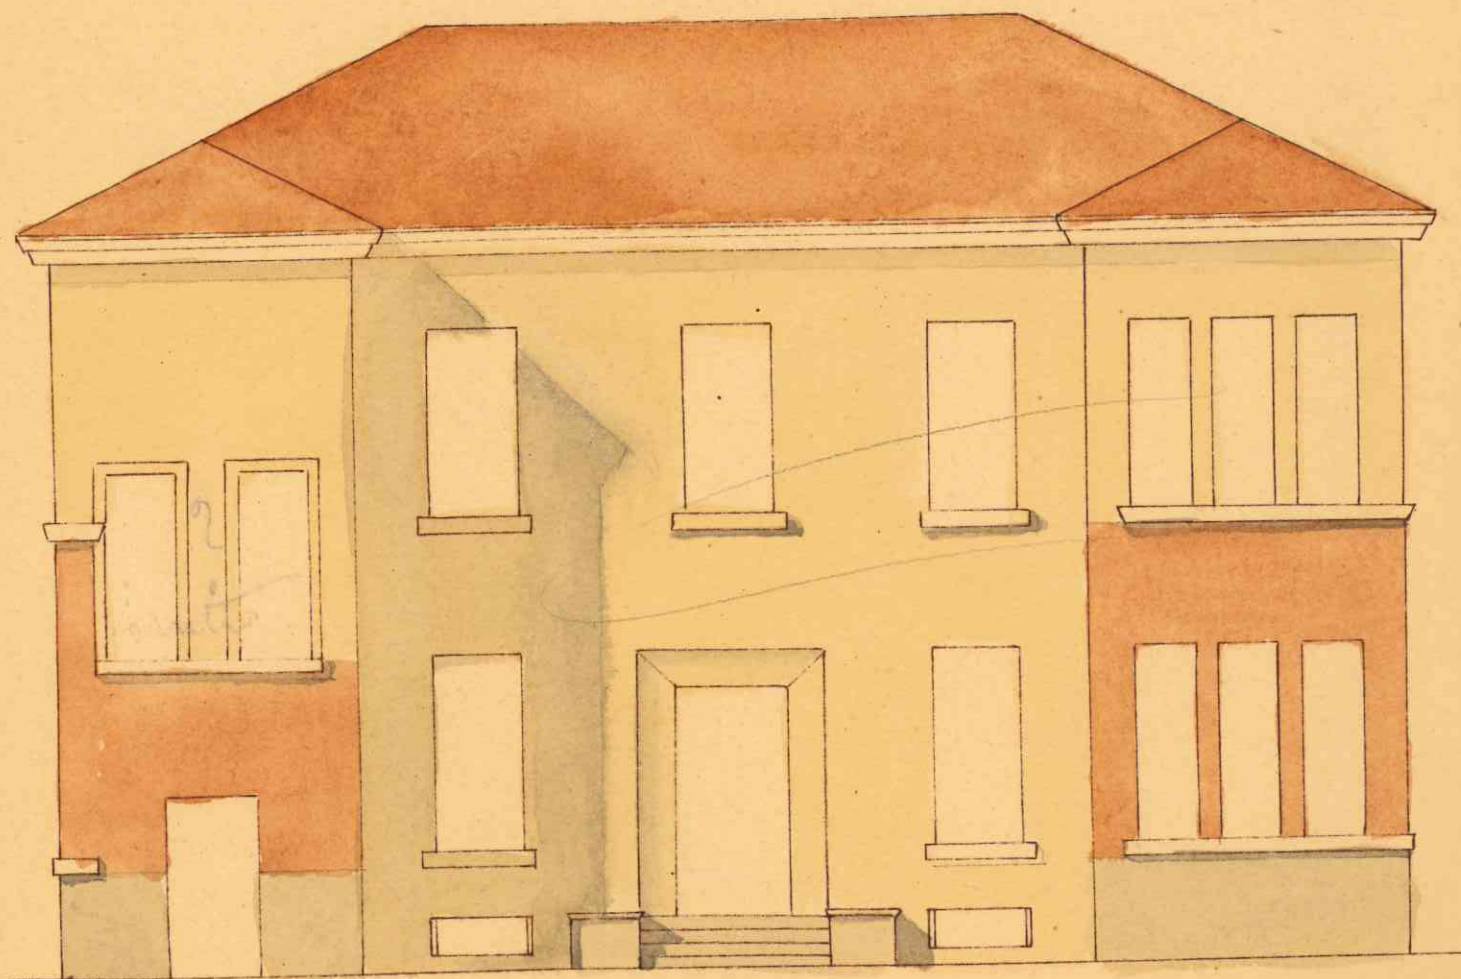


~ Facciata posteriore

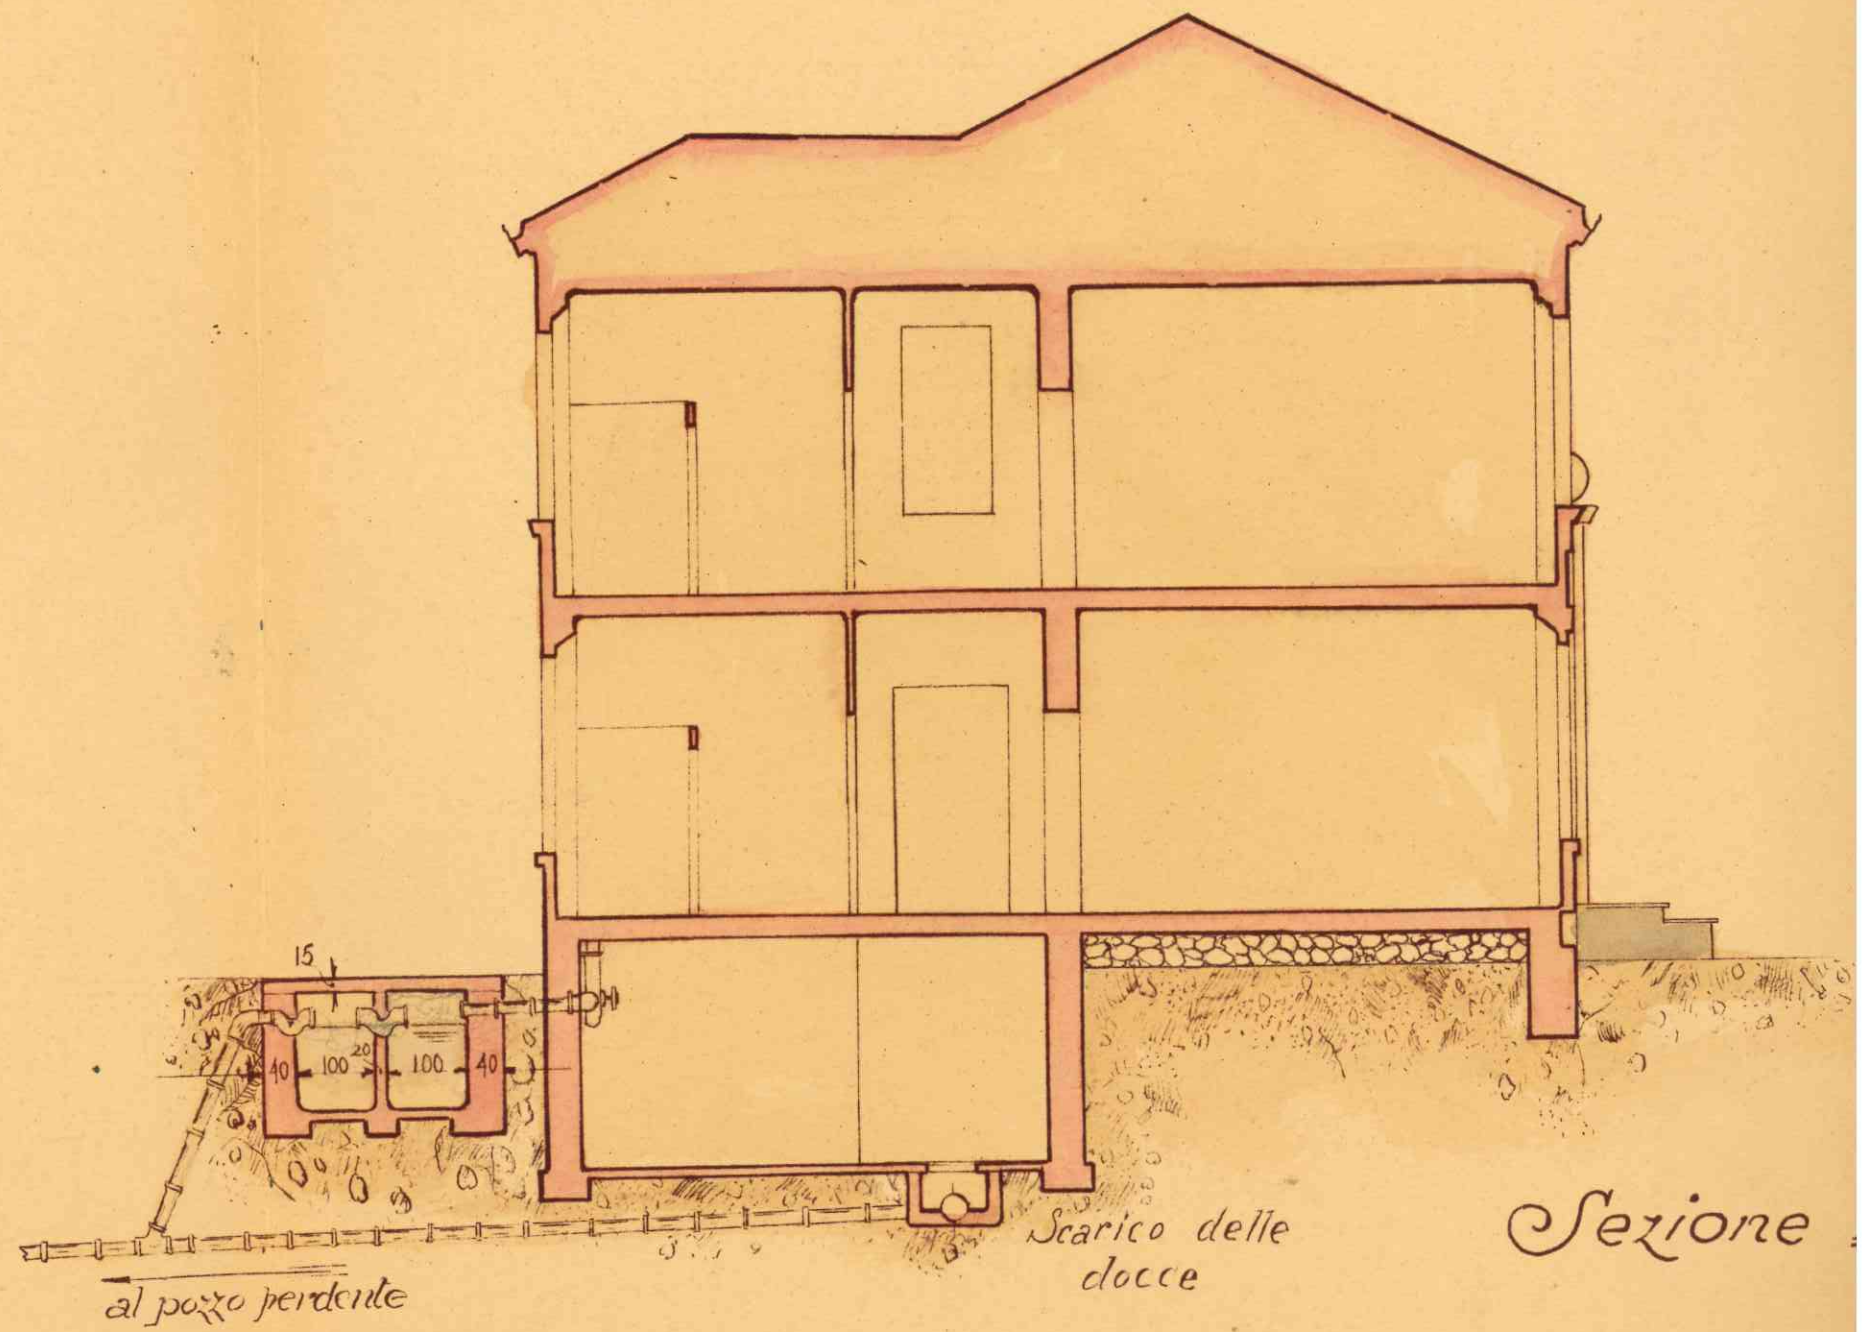

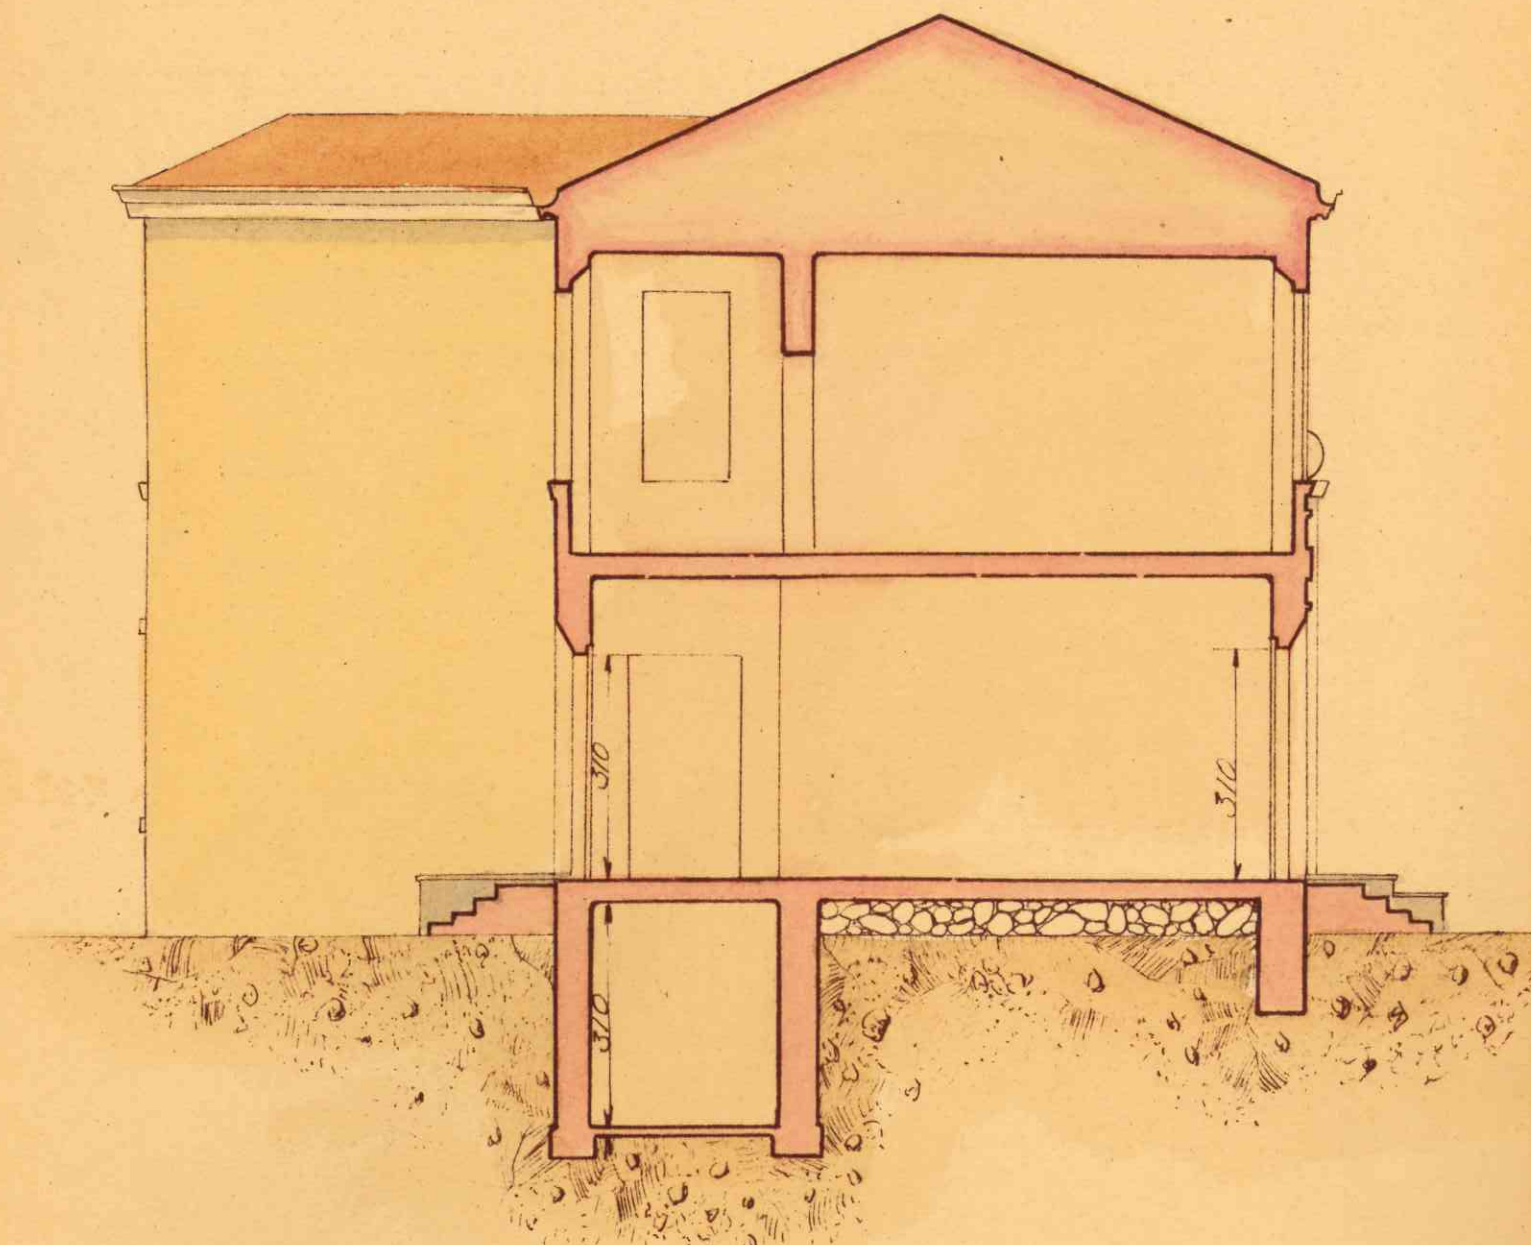

Sezione CD

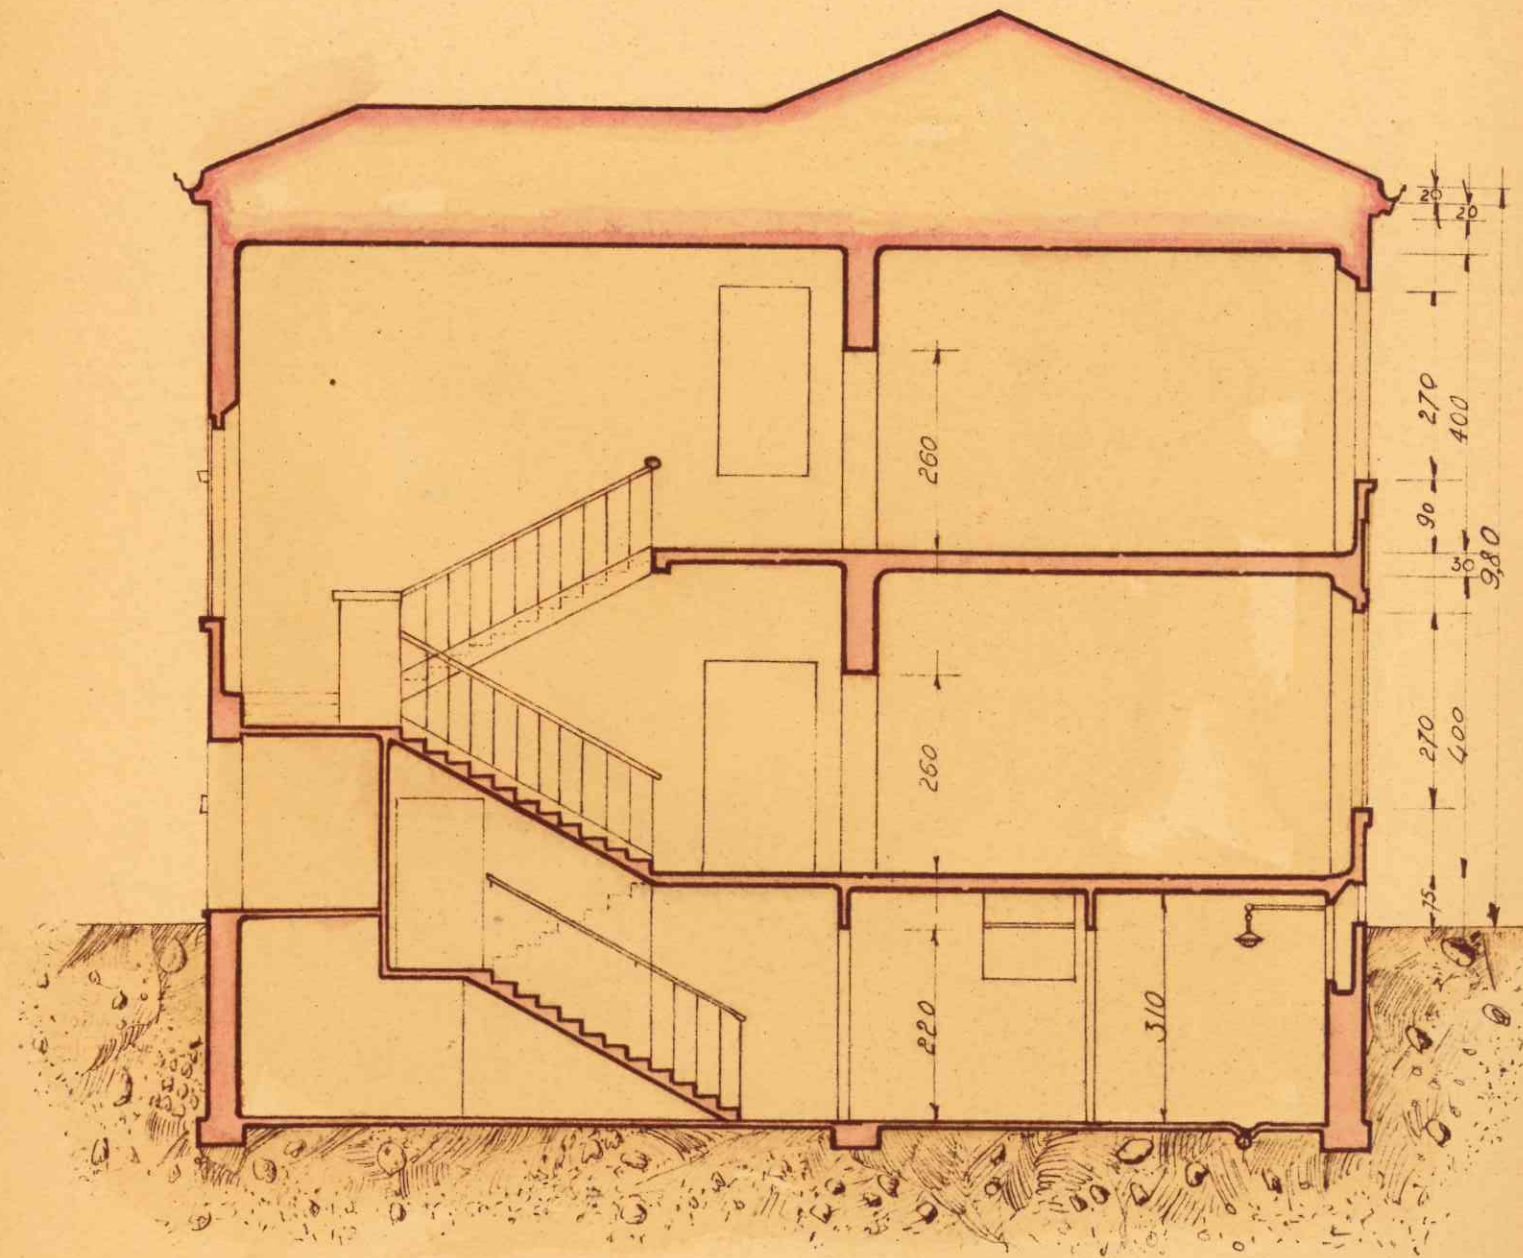

Sezione AB