


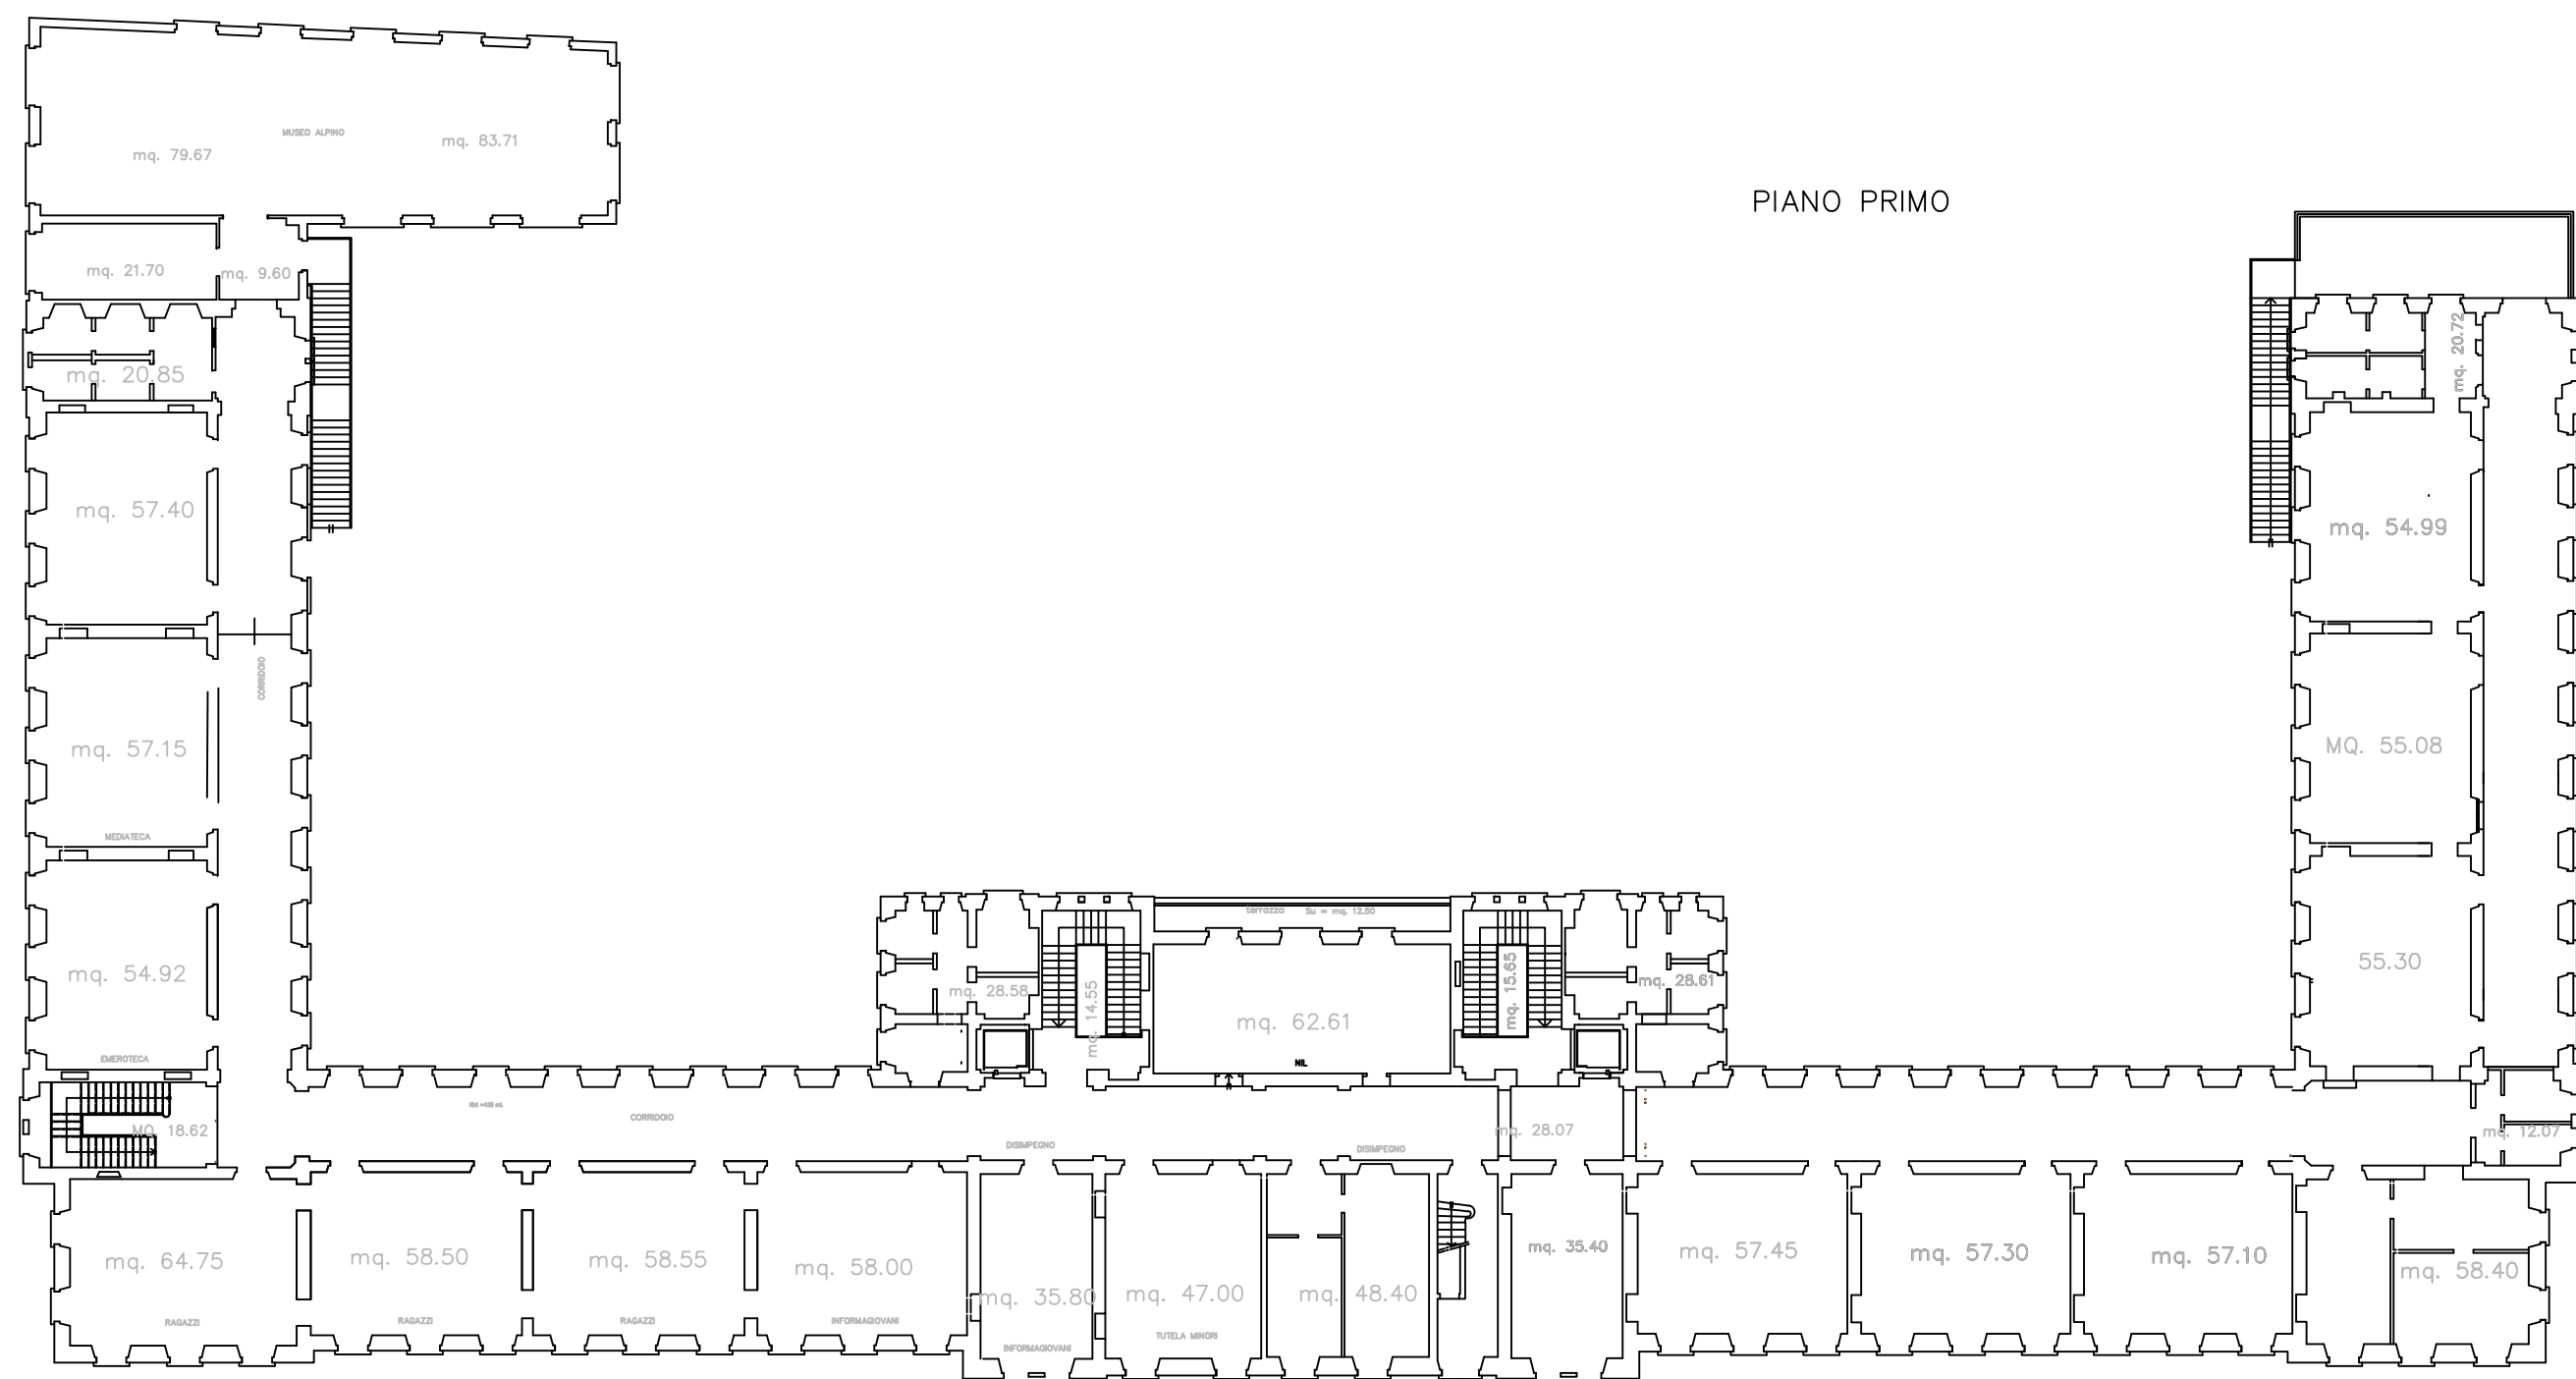

PIANO PRIMO



CITTA' DI PALAZZO SULL'OGLIO
PROVINCIA DI BRESCIA
Via XX settembre n° 32 - 25036 - Palazzo sull'Oglio (BS)
e-mail: lavori pubblici@palazzosulloglio.it

POLO CULTURAL DI MURA

progettisti
UFFICIO TECNICO
LAVORI PUBBLICI

oggetto
PLANIMETRIA GENERALE
PIANO PRIMO

disegnatore :

scala :

data

03/2012

tavola

3