



MINISTERO PER I BENI CULTURALI E AMBIENTALI
UFFICIO CENTRALE PER I BENI AMBIENTALI ARCHITETTONICI ARCHEOLOGICI
ARTISTICI E STORICI
ISTITUTO CENTRALE PER IL CATALOGO E LA DOCUMENTAZIONE

Form fields for NCT, PVC, CST, ZUR, SET, OGT, UBV, CTS, CDG, ALN, VIN. Includes fields for TSK (tipo scheda), NCTR (codice regione), ESC (ente schedatore), PVC (provincia), CSTN (numero d'ordine), ZURN (numero), SETN (num. del settore), OGT (tipo), UBVD (denom. spazio viabilistico), CTSF (foglio), CDGG (indicazione generica), ALNT (tipo evento), VINL (legge).


Form fields for STU, CRD, AUT, ATB, REL, REV, PNT, SVC, SOF, CPM, USA, USO, FTA, SFC, ALG, RSE, CMP, FUR, OSS. Includes fields for STUT (strumento urb. in vigore), CRDR (sistema di riferimento), AUTN (nome autore), ATBD (denominazione ambito culturale), RELS (secolo), REVS (secolo), PNTS (schema), SVCM (materiali), SOFG (genere), CPM (materiali), USA (uso attuale), USOD (uso originario), FTAN (negativo), SFC (stralcio foglio catastale), ALGT (tipo), RSER (riferimento argomento), CMPD (data), FUR (funzionario responsabile), OSS (osservazioni).


Legenda: NCT (codice univoco), PVC (localizzazione amministrativa), CST (centro storico), ZUR (zona urbana), SET (settore), OGT (oggetto), UBV (ubicazione), CTS (catasto), CDG (condizione giuridica), ALN (mutamenti di titolarità/possesso/detenzione), VIN (vincoli), STU (strumenti urbanistici), CRD (coordinate), AUT (autore), ATB (ambito culturale), REL (cronologia, estremo remoto), REV (cronologia, estremo recente), PNT (pianta), SVC (tipologia costruttiva delle strutture verticali), SOF (tipologia costruttiva delle strutture di orizzontamento), CPM (manto di copertura), USA (uso attuale), USO (uso storico), FTA (fotografie allegate), SFC (stralcio foglio catastale), ALG (elaborati grafici e cartografici), RSE (riferimento altre schede), CMP (compilazione).

Il campo va compilato con la lettera I in caso di scheda inventariale, con la lettera I/V per le schede di inventariazione dei vincoli. In presenza di schede di catalogazione o di precatalogazione già redatte, la lettera V dovrà essere seguita rispettivamente dalle lettere C o P.
I campi devono essere considerati ripetitivi.
Nella compilazione della scheda inventariale le voci possono essere considerate facoltative ove l'informazione non sia desumibile dall'osservazione diretta dell'opera.
Il campo va compilato solo in assenza di indirizzo o, fuori dai centri urbani, di dati catastali disponibili.
La compilazione è facoltativa. Il campo può essere utilizzato per brevi note aggiuntive di notizie storico-critiche o altro.
Alle schede di opere vincolate occorre allegare fotocopia dell'atto di vincolo e, ove disponibile, della scheda di catalogo. In presenza della scheda di catalogazione o di precatalogazione è obbligatorio riportare nel sottocampo NCTN il numero di catalogo generale già assegnato. Per le schede di opere vincolate la compilazione del campo autore è obbligatoria.



(5605238) Roma, 1975 - Ist. Poligr. Stato - S. (c. 400.000)

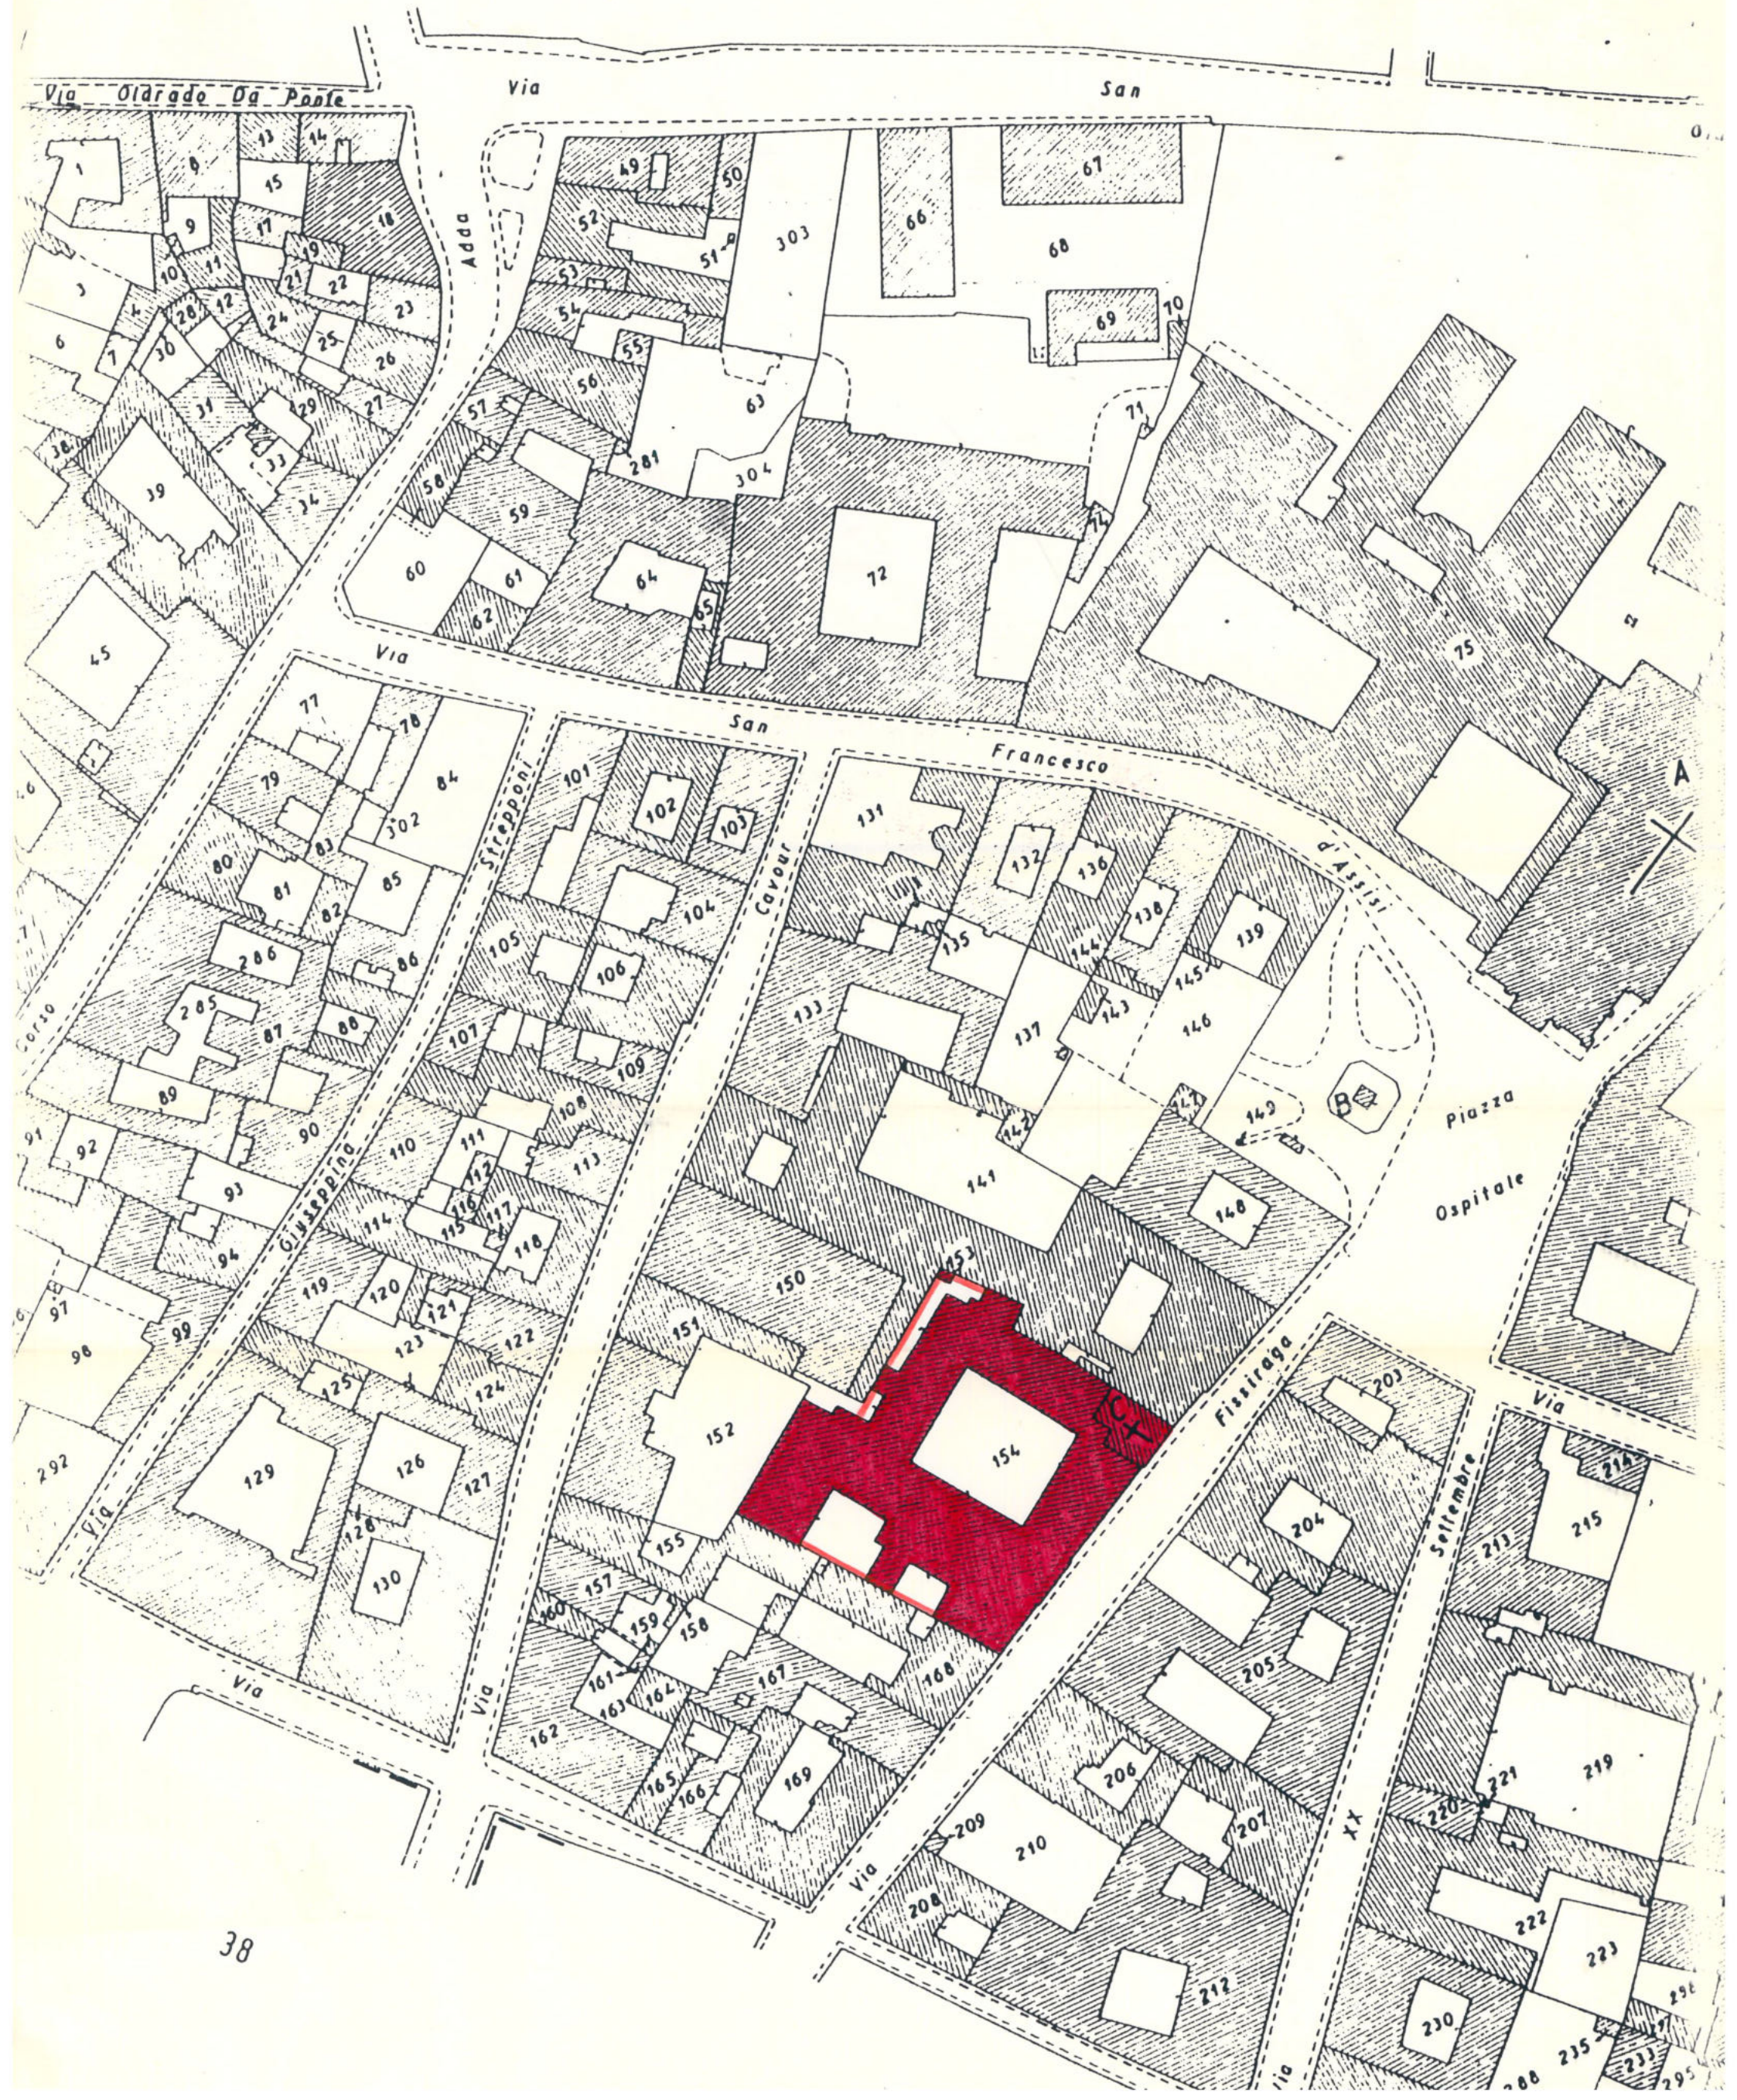

<b>A</b>	N. CATALOGO GENERALE	N. CATALOGO INTERNAZIONALE	 MINISTERO PER I BENI CULTURALI E AMBIENTALI DIREZ. GEN. DELLE ANTICHITA' E BELLE ARTI	REGIONE	
	03.00101944	ITA:	S.B.A.A. MILANO		
	ALLEGATO N. 3	LO, LODI, PALAZZO (POI OSPEDALE) FISSIRAGA, VIA FISSIRAGA 15			


FTA

FTAN: 0306/18A

FIAT: PROSPETTO SUL CORTILE (1995)

(5605238) Roma, 1975 - Ist. Poligr. Stato - S. (c. 400.000)




<b>A</b>	N. CATALOGO GENERALE	N. CATALOGO INTERNAZIONALE	 MINISTERO PER I BENI CULTURALI E AMBIENTALI DIREZ. GEN. DELLE ANTICHITA' E BELLE ARTI	REGIONE	
	03.00101944	ITA:	S.B.A.A. MILANO		
	ALLEGATO N. 4	LO, LODI, PALAZZO (POI OSPEDALE) FISSIRAGA, VIA FISSIRAGA 15			


FTA

FTAN: 0306/21A


FIAT: PORTALE D'INGRESSO (1995)

(5605238) Roma, 1975 - Ist. Poligr. Stato - S. (c. 400.000)

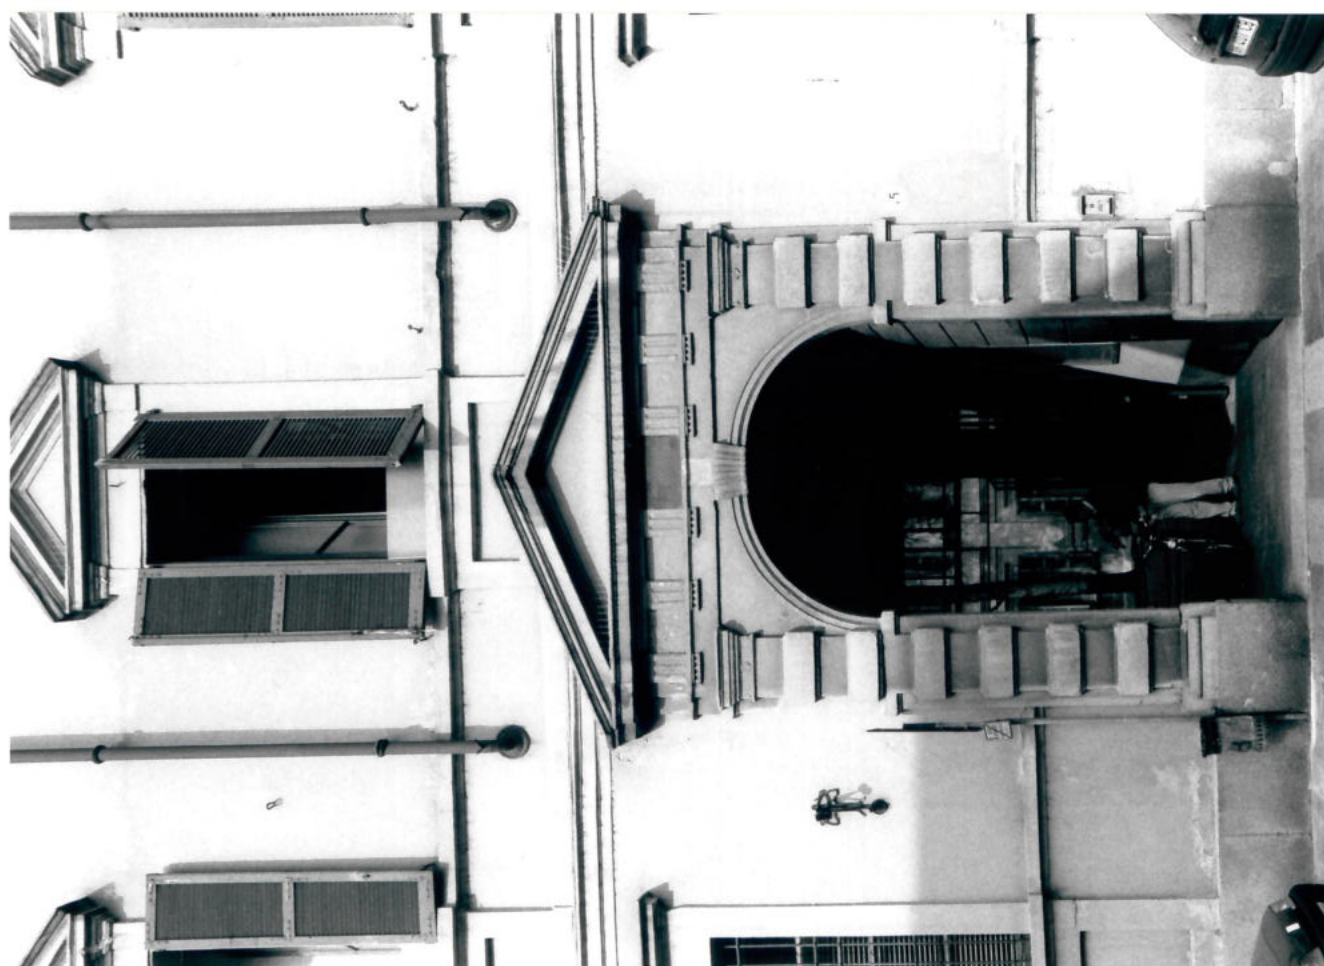

<b>A</b>	N. CATALOGO GENERALE	N. CATALOGO INTERNAZIONALE	 MINISTERO PER I BENI CULTURALI E AMBIENTALI DIREZ. GEN. DELLE ANTICHITA' E BELLE ARTI	REGIONE
	03. 0010-1944	ITA:	S. B. A. A. MILANO	
	ALLEGATO N. 5 LO, LODI, PALAZZO (POI OSPEDALE) FISSIRAGA, VIA FISSIRAGA 15			

FTA FTAN: 0306/22A FTAT: INTERNO CHIESA, VISTA VERSO L'ALTARE (1995) (5605238) Roma, 1975 - Ist. Poligr. Stato - S. i. c. 400.000

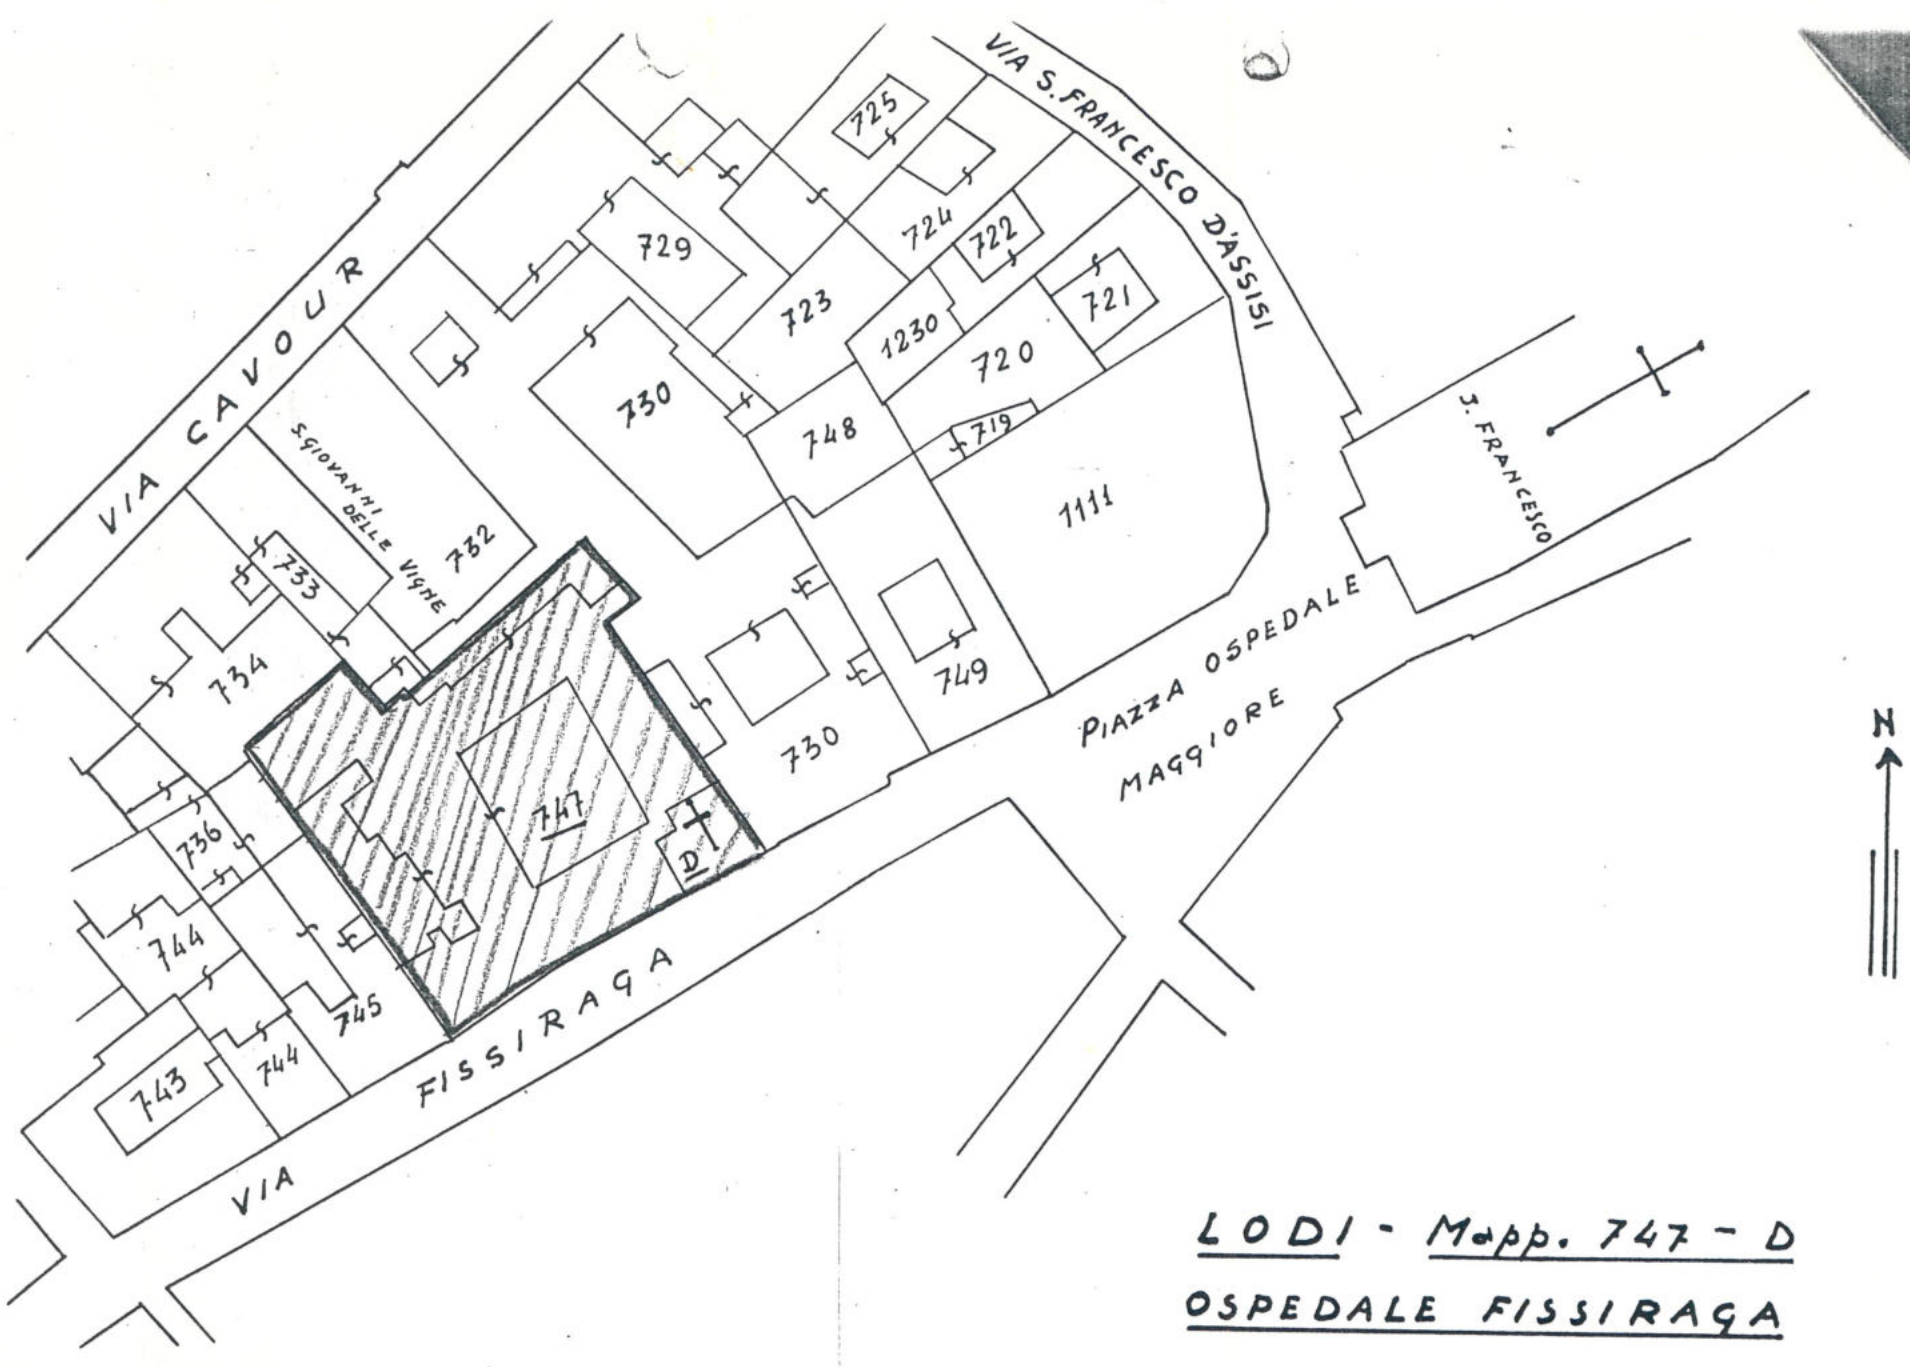

LODI - Mapp. 747 - D  
OSPEDALE FISSIRAGA

PROPRIETARIO **AL PRESIDENTE**

*Ing. Giuseppe Pirelli*

PROGETTISTA

**GEOM. G. MACISTRALI**

*Geom. Giuseppe Macistrali*




DIRETTORE LAV

**GEOM. G. MACISTRALI**

*Geom. Giuseppe Macistrali*

Z  
A  
N  
E  
S  
I

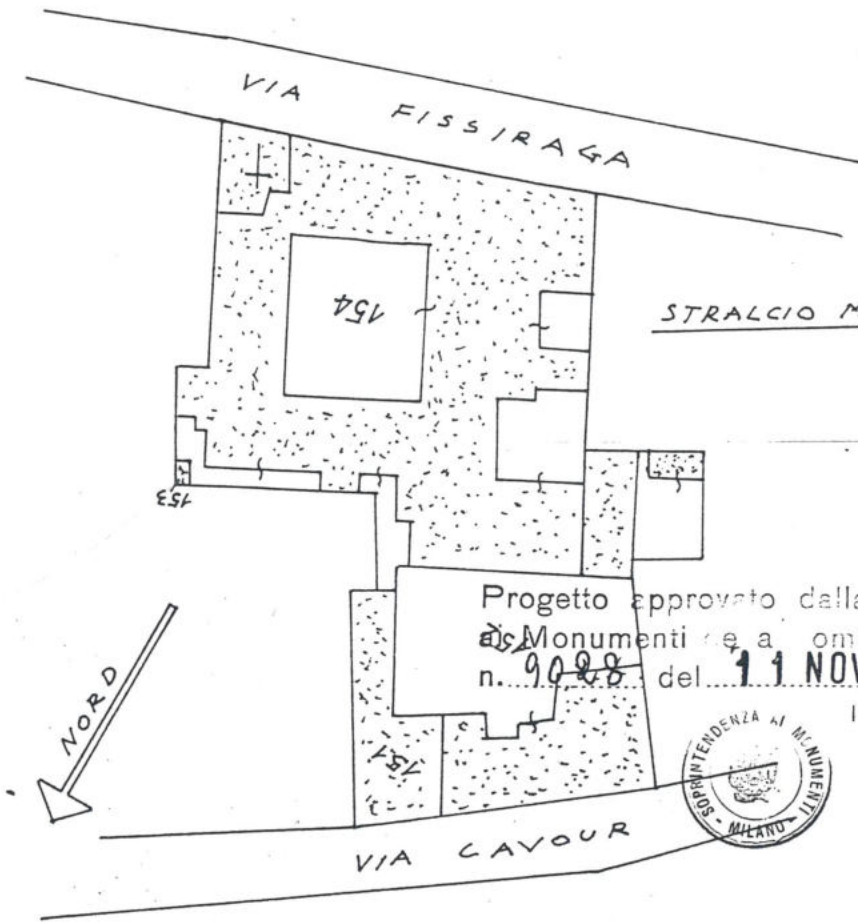

STRALCIO MAPPA 1/1000

Progetto approvato dalla Soprintendenza  
ai Monumenti e a Lombardia con lettera  
n. 9028 del 11 NOV. 1966



IL SOPRINTENDENTE  
(Giuseppe Martelli)

*Murphy*

OSPEDALE FISSIRAGA

LODI