All pv
Somaglia
165
A 4/3/3405 ⊙

Scheda inventariale
Beni Architettonici

MINISTERO PER I BENI CULTURALI E AMBIENTALI
UFFICIO CENTRALE PER I BENI AMBIENTALI ARCHITETTONICI ARCHEOLOGICI ARTISTICI E STORICI
ISTITUTO CENTRALE PER IL CATALOGO E LA DOCUMENTAZIONE

TSK (tipo scheda) A ◇ LIR (livello di ricerca) I/V
NCT — NCTR (codice regione) 03 NCTN (n. cat. gen.) 00102159
ESC (ente schedatore) S26
ECP (ente competente) S26
PVC — PVCP (provincia) LO PVCC (comune) SOMAGLIA
PVCF (frazione) /
PVCL (località) /
△ CST — CSTN (numero d'ordine) / CSTD (denominazione)
CSTA (carattere amministrativo del c.s.) CAPOLUOGO MUNICIPALE
△ ZUR — ZURN (numero) / ZURD (tipo e denominazione)
△ SET — SETT (tipo) SU
SETN (num. del settore) / SETD (denominazione)
SETP (num. nel settore) /
OGT — OGTT (tipo) CASTELLO
OGTQ (qualificazione)
OGTD (denominazione) CASTELLO DI SOMAGLIA
UBV — UBVD (denom. spazio viabilistico affaccio principale) PIAZZA CASTELLO
☆ UBVN (numero civico) 6 UBVK (indic. chilom.)
CTS — CTSF (foglio) 16 CTSD (data foglio)
☆ CTSP (particella) 317/318/319/320/321/322/387/388
☆ CDG — CDGG (indicazione generica) PROPRIETÀ ENTE LOCALE
CDGS (indicazione specifica) COMUNE DI SOMAGLIA (1982)
CDGI (indirizzo) V. MATTEOTTI, 10 - SOMAGLIA (LO)
☆ ALN — ALNT (tipo evento) ALND (data)
VIN — VINL (legge) L. 364/1909 VINA (articolo) ART. 1
VIND (estremi provvedimento) 1912/6/19 VINR (data registr.) /

STU — STUT (strumento urb. in vigore) PRG ZONA F.A.B.
STUN (sintesi normativa di zona) TUTTI GLI INTERVENTI
□ CRD — CRDR (sistema di riferimento)
CRDX (longitudine) CRDY (latitudine)
☆△ AUT — AUTN (nome autore) AUTI (ruolo autore)
△ ATB — ATBD (denominazione ambito culturale) ARCH. FORT. VISCONTEA/BAROCCO ATBI (riferimento all'intervento) COSTRUZIONE (XIV) / RIFORMA (XVII)
△ REL — RELS (secolo) XIV RELF (frazione di secolo) RELI (data) 1370 RELV/RELW/RELX (validità) ANTE
△ REV — REVS (secolo) XVII REVF (frazione di secolo) REVI (data) REVV/REVW/REVX (validità)
△ PNT — PNTS (schema) PNTF (forma) QUADRILATERA A CORTE
△☆ SVC — SVCM (materiali) LATERIZIO INTONACATO / A VISTA (in parte) // COLONNE: GRANITO E SERIZZO
△☆ SOF — SOFG (genere) VOLTA // SOLAIO (cantonali)
SOFF (forma) A CROCIERA (portico corte interna) // PADIGLIONE (decorato parte) // PADIGLIONE LUNETTATO (decorato)
△☆ CPM — CPMM (materiali) LATERIZIO (coppi)
△☆ USA — (uso attuale) CENTRO CIVICO (NIDO, MUSEO, BIBLIOTECA, ASSOCIAZIONI SPORTIVE) / ABITAZIONE
△ USO — USOD (uso originario) FORTIFICAZIONE
☆ FTA — FTAN (negativo) 2 (0366/32) FTAT (note) VISTA (1996)
SFC (stralcio foglio catastale) 1
☆ ALG — ALGT (tipo) ALGN (numero)
☆ RSE — RSER (riferimento argomento)
RSEC (codici)
☆ CMP — CMPD (data) 1996 CMPN (compilatore) STOLFI G. // SALÈ V. (SOPRALLUOGO)
☆ FUR (funzionario responsabile) VAGO G.
○ OSS (osservazioni) 1) CONSOLIDAMENTO FONDAZIONI (1982) / RESTAURO E RISTRUTTURAZIONE (1984) /
2) DOC. GRAF. SM: STATO DI FATTO, PIANTE, SEZIONE E PROSPETTI, 1:100 (1982) / STATO DI FATTO E DI PROGETTO, PIANTE SEZIONI E %

Legenda: NCT (codice univoco), PVC (localizzazione amministrativa), CST (centro storico), ZUR (zona urbana), SET (settore), OGT (oggetto), UBV (ubicazione), CTS (catasto), CDG (condizione giuridica), ALN (mutamenti di titolarità/possesso/detenzione), VIN (vincoli), STU (strumenti urbanistici), CRD (coordinate), AUT (autore), ATB (ambito culturale), REL (cronologia, estremo remoto), REV (cronologia, estremo recente), PNT (pianta), SVC (tipologia costruttiva delle strutture verticali), SOF (tipologia costruttiva delle strutture di orizzontamento), CPM (manto di copertura), USA (uso attuale), USO (uso storico), FTA (fotografie allegate), SFC (stralcio foglio catastale), ALG (elaborati grafici e cartografici), RSE (riferimento altre schede), CMP (compilazione).

◇ Il campo va compilato con la lettera I in caso di scheda inventariale, con la lettera I/V per le schede di inventariazione dei vincoli. In presenza di schede di catalogazione o di precatalogazione già redatte, la lettera V dovrà essere seguita rispettivamente dalle lettere C o P.

☆ I campi devono essere considerati ripetitivi.

△ Nella compilazione della scheda inventariale le voci possono essere considerate facoltative ove l'informazione non sia desumibile dall'osservazione diretta dell'opera.

□ Il campo va compilato solo in assenza di indirizzo o, fuori dai centri urbani, di dati catastali disponibili.

○ La compilazione è facoltativa. Il campo può essere utilizzato per brevi note aggiuntive di notizie storico-critiche o altro.

Alle schede di opere vincolate occorre allegare fotocopia dell'atto di vincolo e, ove disponibile, della scheda di catalogo. In presenza della scheda di catalogazione o di precatalogazione è obbligatorio riportare nel sottocampo NCTN il numero di catalogo generale già assegnato. Per le schede di opere vincolate la compilazione del campo autore è obbligatoria.

32

0366/32

A	N. CATALOGO GENERALE	N. CATALOGO INTERNAZIONALE	MINISTERO PER I BENI CULTURALI E AMBIENTALI DIREZ. GEN. DELLE ANTICHITA' E BELLE ARTI	REGIONE
	03.00102159	ITA:	S.B.A.A. MILANO	
	ALLEGATO N. 1	LO - SOMAGLIA - CASTELLO - PIAZZA CASTELLO 6		

(5605238) Roma, 1975 - Ist. Poligr. Stato - S. (c. 400.000)

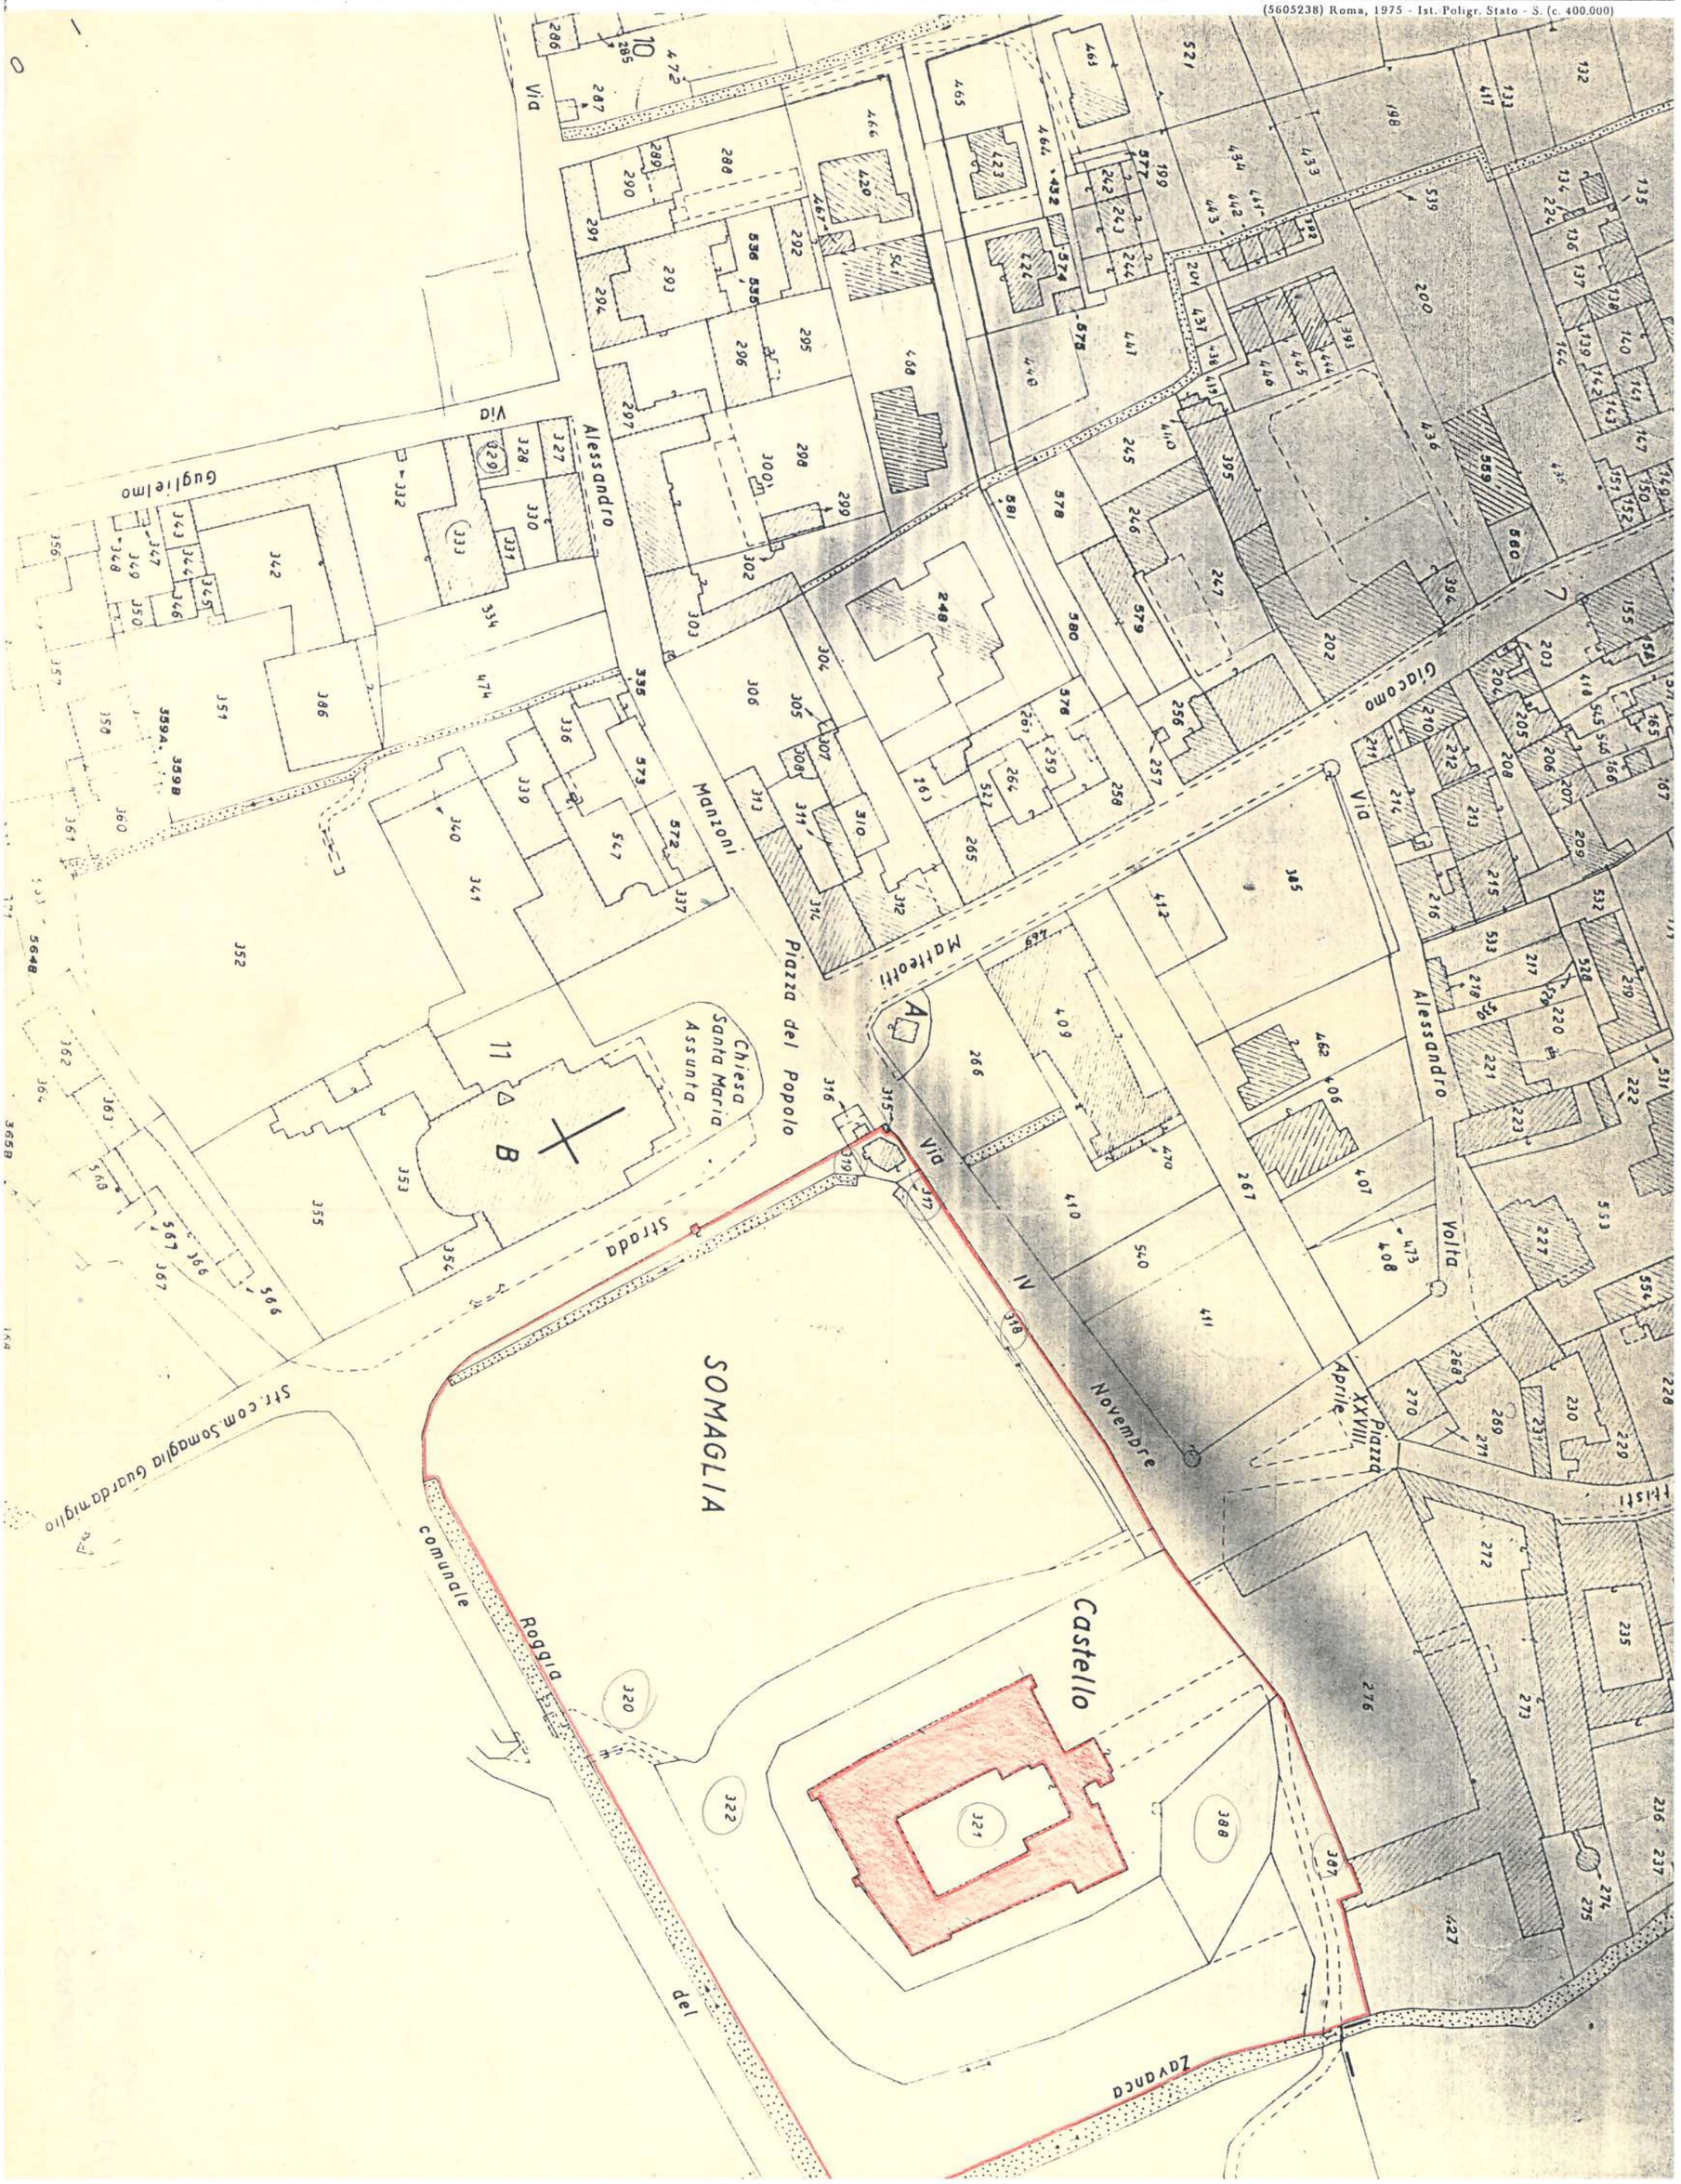

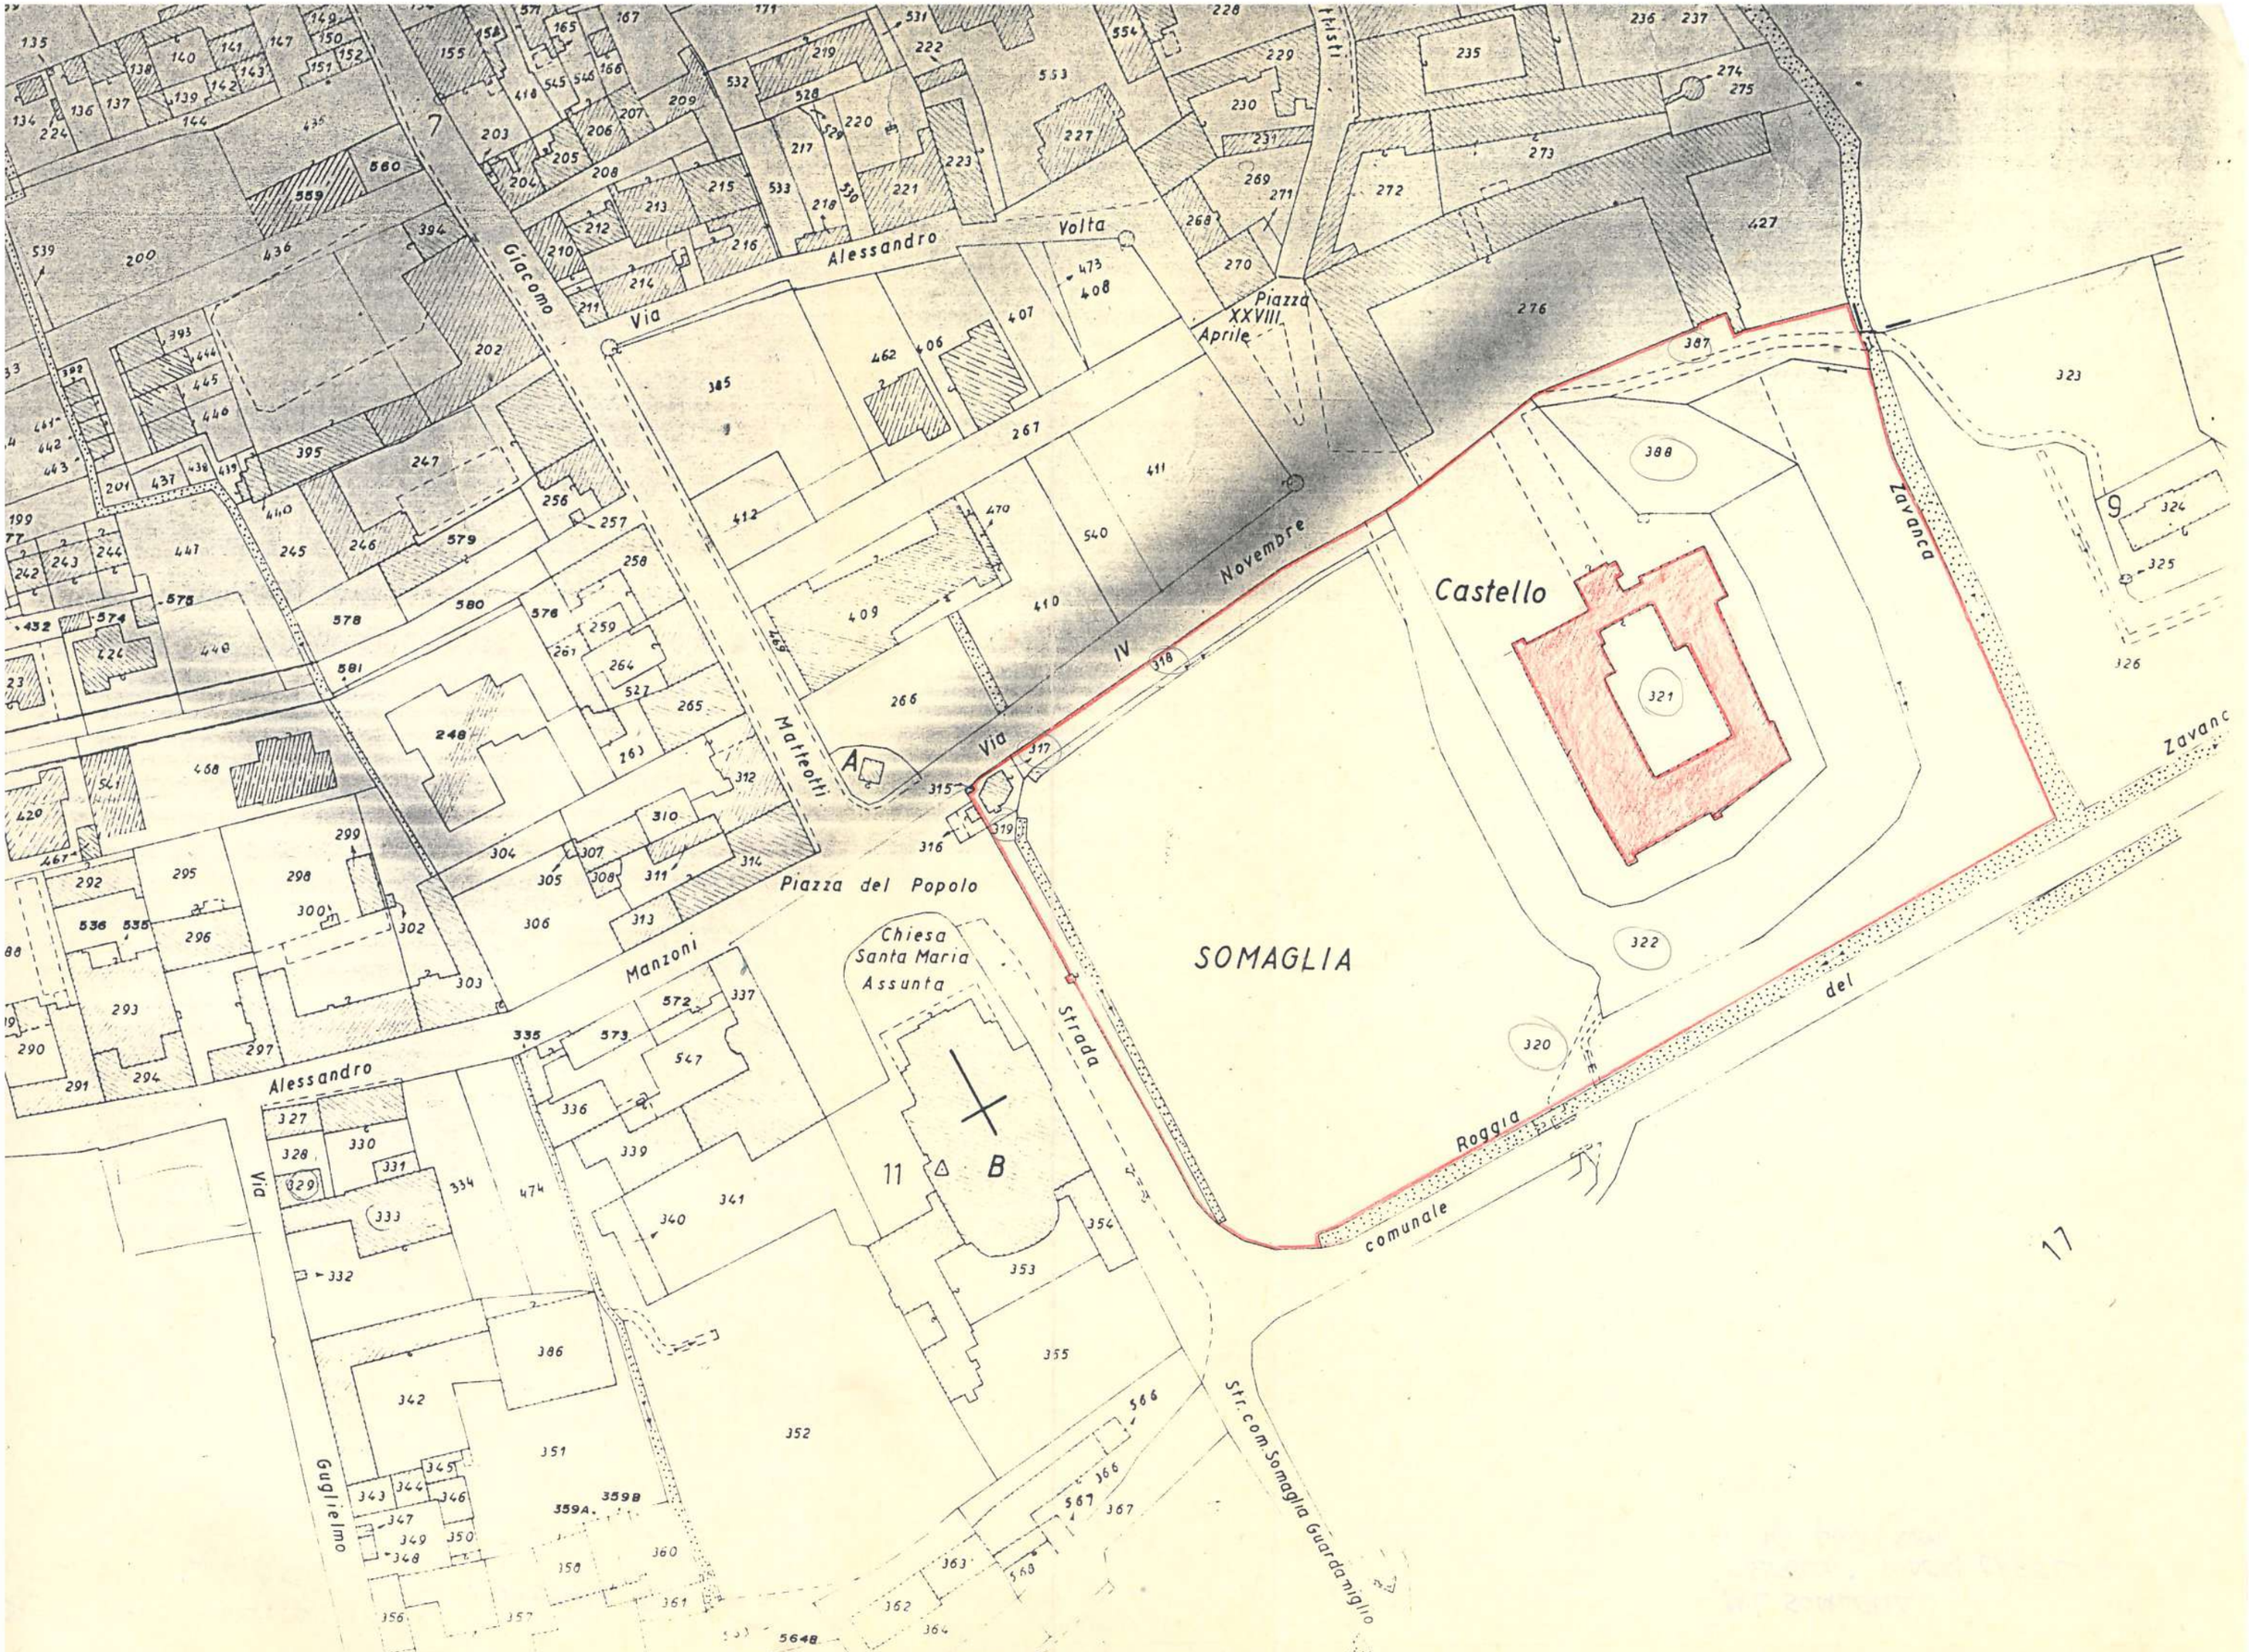
Via Alessandro Volta
Piazza XXVIII Aprile
Via IV Novembre
Via Matteotti
Piazza del Popolo
Via Manzoni
Via Alessandro Guglielmo
Chiesa Santa Maria Assunta
Castello
Zavanca
Strada comunale del Roggia
Str.com.Somaglia Guardamiglio
SOMAGLIA
A
B
7
9
11
17

A	N. CATALOGO GENERALE	N. CATALOGO INTERNAZIONALE	MINISTERO PER I BENI CULTURALI E AMBIENTALI DIREZ. GEN. DELLE ANTICHITA' E BELLE ARTI	REGIONE
	03.00102159	ITA:	S.B.AA. MILANO	
	ALLEGATO N. 3	LO – SOMAGLIA – CASTELLO – PIAZZA CASTELLO, 6		

(5605238) Roma, 1975 - Ist. Poligr. Stato - S. (c. 400.000)

OSS. ... E PROSPETTI, 1:100; PARTICOLARI 1:20 (1984).
3) DOC. FOT. DM: N°9 ESTERNI / N°8 INTERNI (1978) / N°7 ESTERNI / N°6 INTERNI (S.D).

6) A LATO DEL PORTONE DI INGRESSO AL CASTELLO ESISTE UNA TARGA (POSTA NEGLI ANNI '80) CHE RIPORTA XI sec. COME ANNO DI COSTRUZIONE.

1) ESSENDO IL VINCOLO PRIVO DELLO STRALCIO DEL FOGLIO CATASTALE E DI INDICAZIONI CIRCA LE PARTICELLE CATASTALI, QUELLE QUI INDICATE SONO DA CONSIDERARE IPOTETICHE. IN PARTICOLARE ESSE SONO STATE DESUNTE DALLA ZIR. ART: 21 L. 1089/1939, DM 27/1/69, TR. 2/2/69 (part. 266) IN COMUNE CON LA CHIESA DI S. MARIA ASSUNTA.

RULLINO n° 366

LOCALITA'	EDIFICIO	N°	SOGGETTO
S.ANGELO	PORTALE SCOLPITO	**0**	
LODIGIANO	piazzetta BOLOGNINI 2	**1**	Vista
		2	Vista
		3	Vista
	CASTELLO BOLOGNINI	**4**	Vista sulla piazza
	piazzetta BOLOGNINI 2	**5**	Vista dalla via Cesare Battisti
GRAFFIGNANA	MURAGLIA dell'antico castello	**6**	Vista da via Lodi
	via DANTE / via LODI	**7**	Vista da via Lodi
		8	Vista da via Dante
		9	Vista da via Dante
BORGHETTO	PALAZZO RHO	**10**	Fronte
LODIGIANO	piazza C.A. DALLA CHIESA	**11**	Facciata e fianco sinistro
		12	Facciata e fianco sinistro
		13	Facciata e fianco destro
	CHIESA di S.BARTOLOMEO	**14**	Facciata
	piazza V.EMANUELE II°	**15**	Vista
		16	Facciata e fianco destro
		17	Facciata e fianco destro
VILLANOVA DEL	CHIESA dei SS.MICHELE	**18**	Facciata, fianco destro e campanile
SILLARO	Arcangelo e NICOLA	**19**	Facciata
	piazza della CHIESA	**20**	Facciata
		21	Facciata
	COSTRUZIONE MEDIOEVALE	**22**	Vista della torre
	CASCINA S. LEONE	**23**	Vista della torre
		24	Vista della torre e degli edifici limitrofi
SOMAGLIA	CHIESA di S.MARIA ASSUNTA	**25**	Facciata
	piazza del POPOLO	**26**	Facciata e fianco sinistro
		27	Facciata e fianco sinistro
		28	Facciata fianco destro e campanile
		29	Facciata fianco destro e campanile
	CASTELLO	**30**	Fronte
	piazza CASTELLO 6	**31**	Vista
		32	Vista
		33	Vista ingresso
FOMBIO	CASTELLO degli SCOTTI di	**34**	Vista
	PIACENZA	**35**	Vista
	via ROMA 2	**36**	Vista
		37	