


RAPPORTO 1:500

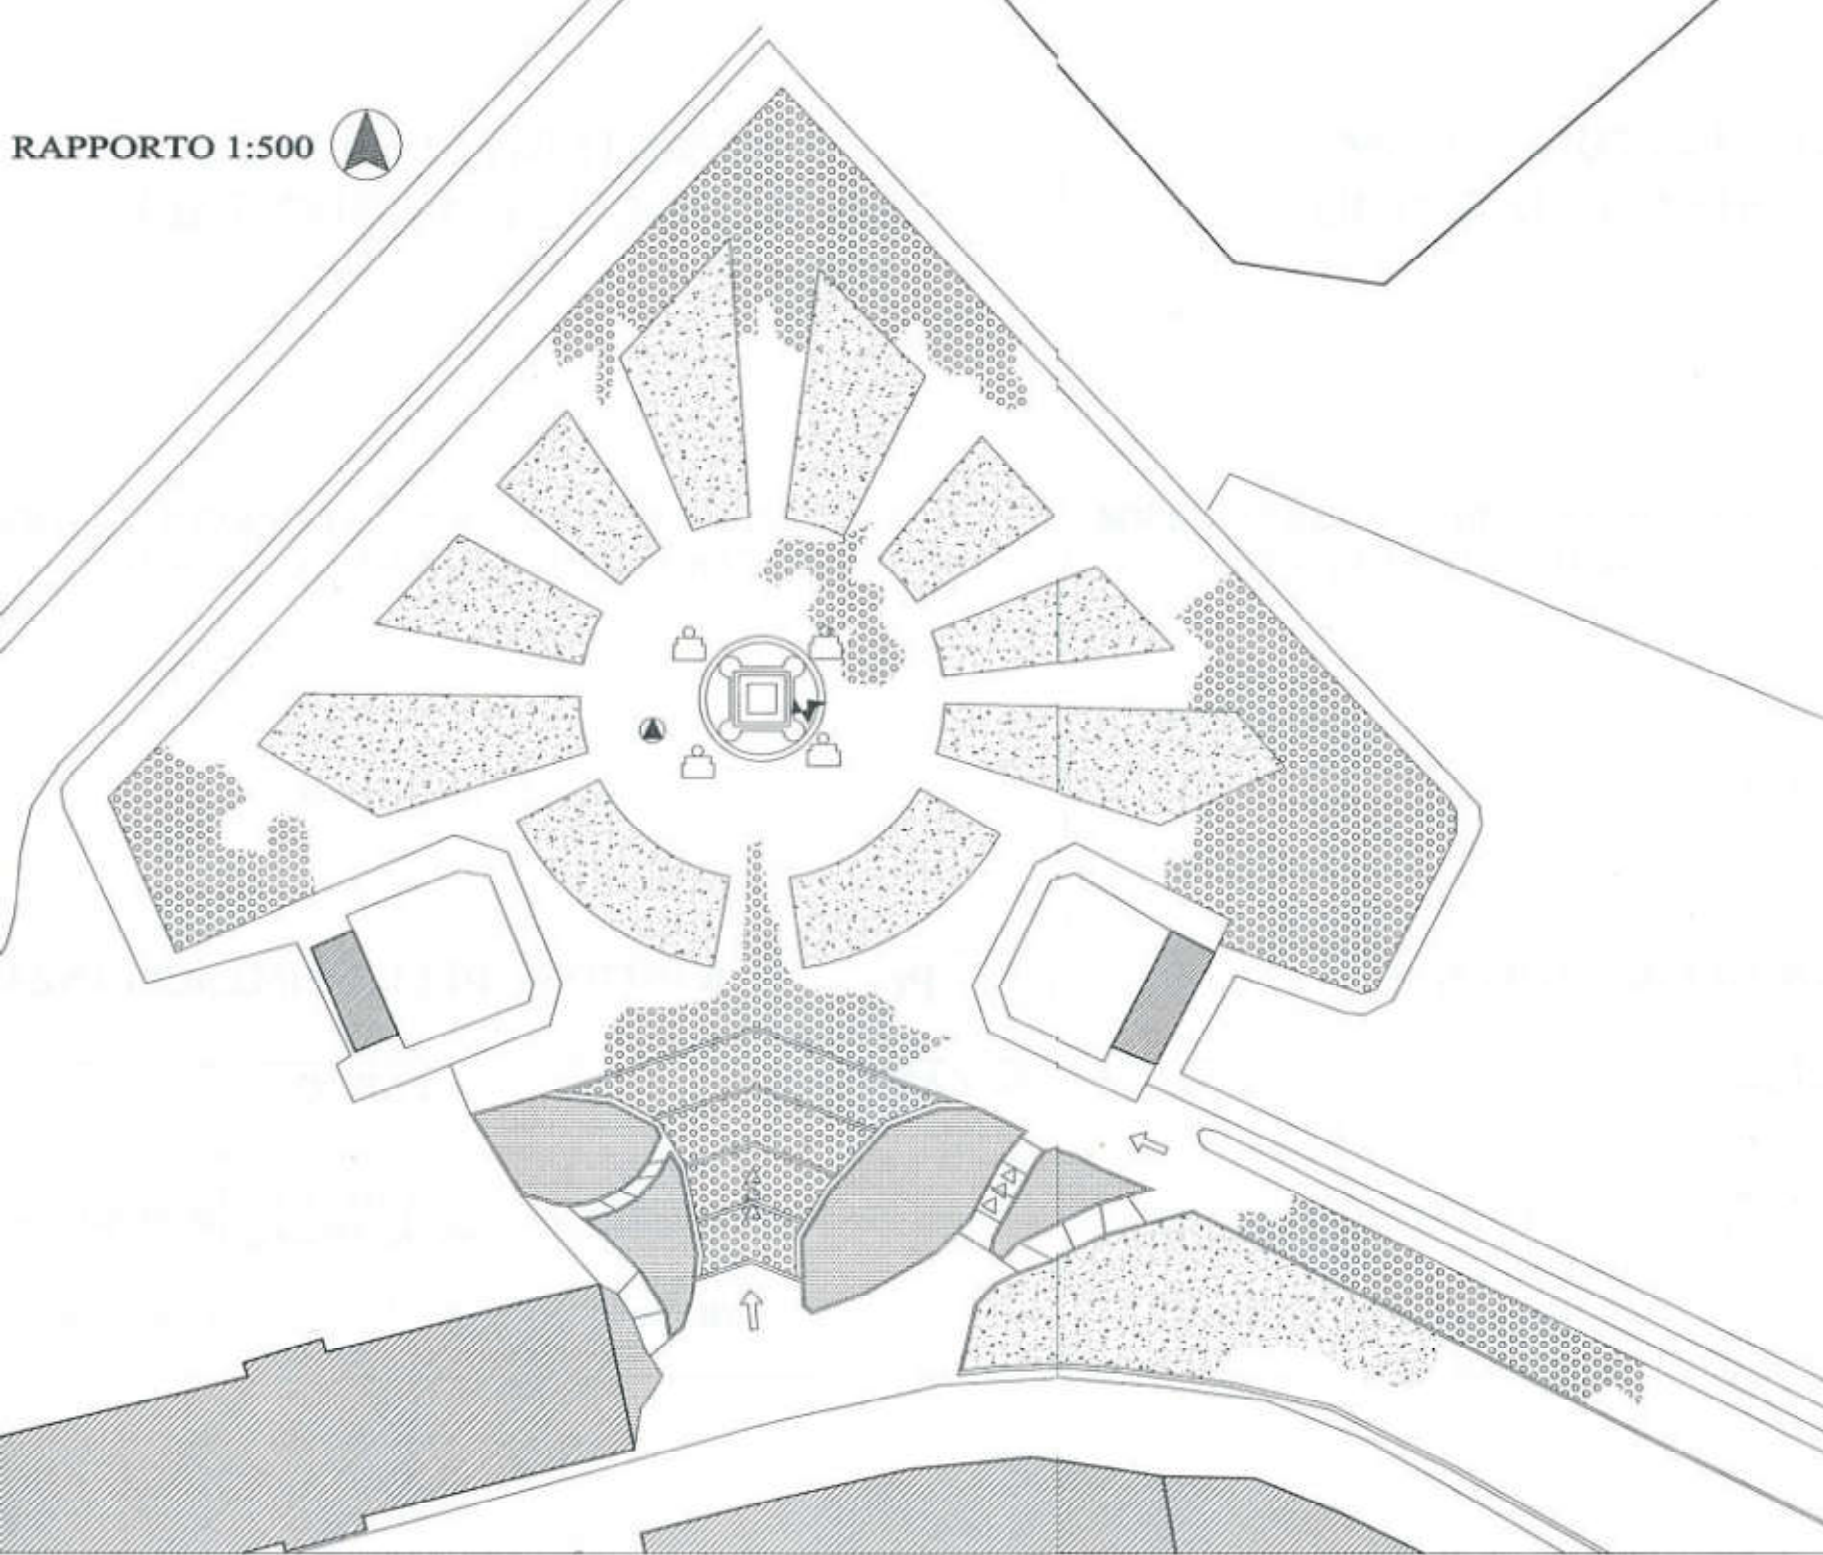

legenda grafica

GAZEBO



PIEDISTALLO



OBELISCO



POZZO



NICCHIA



GROTTA



FONTANA



VASCA/PESCHIERA



VOLIERA



PERGOLATO



SCALE/GRADONATE



AFFRESCO/BASSOR.



STATUA



LAPIDE/STEMMA



INGRESSO



DISLIVELLO



CIGLIONE/SCARPATA



MANUFATTO DI INTERESSE



AREA INERBITA



AREA PAVIMENTATA



AREA GHIAIATA



AREA IN T.BATTUTA



MANIF. INTERRATI



TAVOLO



PANCHINA/SEDILE



FABBRICATI



VEDUTE PANORAMICHE

