



La Maddalena

MARISARDEGNA

Regia Marina  
SOTTODIREZIONE AUTONOMA

S E D E

ione del Genio Marina  
Maddalena

DEL GENIO MILITARE PER LA R. MARINA  
LA MADDALENA

Uff. S. 2. Sez

INDIRIZZO TELEGRAFICO

Prot. N. 3874 Allegati 1

ARGOMENTO: Parco della Rimembranze

Si trasmette l'acclusa domanda pervenuta da certo Spanu Paolo, saleriano della Base Navale, tendente ad ottenere la guardiania del parco della Rimembranza della R. Marina, sito a Cala Chiesa, dove esiste ai margini del parco stesso.

In corrispettivo egli intenderebbe sfruttare il terreno libero dalle piante, coltivabile.

Si esprime subordinatamente rere favorevole alla concessione, alla condizione che essa possa essere rescissa dalla R. Marina in qualsiasi momento, senza obbligo di corrispondere compensi di sorta.

d'ordine

IL MAGGIORE SOTTODIRETTORE (ass.)  
(Alfonso Contrino)

Responsabile autorizzante



Visto si autorizza

IL CAPITANO DI FREGATA  
CAPO DI STATO MAGGIORE  
(Giulio Cipollini)

Cipollini

L'ORIGINALE È CUSTODITO PRESSO L'ARCHIVIO STORICO DEL GENIO MILITARE PER LA MARINA DI LA MADDALENA

3874

Alla Sottodirezione del Genio Marina

La Maddalena

Il sottoscritto SPANU Paolo, operaio elettricista della Base Navale, abitante in via Passino N° 3A, essendo la propria abitazione attigua al Parco delle rimembranze sito vicino al Tennis, chiede a Codesta On. Sottodirezione che gli sia concessa in custodia il terreno citato essendo questo da oltre un anno abbandonato e oggetto di vandalismi da parte di ragazzi.

Il sottoscritto si impegnerebbe di guardare il terreno, curare le piante eventualmente di sfruttare il terreno nella parte coltivabile.

Informa di aver visto tagliati ed asportati da ignoti 4 alberi di cipresso.

*Spanu Paolo*

La Maddalena 13 Settembre 1945

Visto si autorizza

IL CAPITANO DI FREGATA  
CAPO DI STATO MAGGIORE  
(Giulio Cipollini)

*Cipollini*



3874

"L'ORIGINALE È CUSTODITO PRESSO L'ARCHIVIO STORICO DEL GENIO MILITARE PER LA MARINA DI LA MADDALENA"

*Marina Militare*

li 21/10/48

SOTTODIREZIONE AUTONOMA  
DEL GENIO MILITARE PER LA  
MADDALENA

Al MARI SARDEGNA

INDIRIZZO TELEGRAFICO:  
Gen. N. 3942 Allegati: 1

S E D E

ARGOMENTO:

MINUTA

Parco della Rimembranza.

*(Spazio riservato  
a protocolli, visti  
e decretazioni)*

22  
14  
45

Il Parco della Rimembranza della Marina Militare, esistente a nord del Tennis, a Cala Chiesa, è da tempo dato in guardiania, senza corrispondenza di compensi, al salariato della Base Navale Spanu Paolo, al quale è stato concesso, in corrispettivo, la coltivazione di quegli appezzamenti di terreno che si prestano allo scopo. Egli abita nella immediatezza del Parco, in una casa che vi confina, per cui la guardiania è stata finora assai efficace.

Il contratto interno regolante la concessione, autorizzato a suo tempo da codesto Comando, con attergato 31947, in data 10 ottobre 1945, <sup>contratto</sup> che si allega per conoscenza verso restituzione, verrà a scadere il 17 ottobre p. L'interessato

Lu  
re  
?  
2/=  
il  
no  
19

22  
14  
45

3858 8-9-48

*Super  
giurisdizione*

"L'ORIGINALE È CUSTODITO PRESSO L'ARCHIVIO STORICO DEL GENIO MILITARE PER LA MARINA DI LA MADDALENA"

ha inoltrato domanda di ottenerne la rinnovo-  
vazione per il periodo di 3 anni.

Nulla osta.

Si prega autorizzare.

IL MAGGIORE SOTTODIRETTORE  
(Alfonso Contrino)

UX



La Maddalena, li 17/ 3/ 1955

8  
12  
11

Marina Militare

SEZIONE AUTONOMA  
DEL GENIO MILITARE PER LA MARINA  
La Maddalena

MINISTERO DELLA MARINA

S E D E

Ufficio \_\_\_\_\_

INDIRIZZO TELEGRAFICO:

Prot. N.° 1058 *Allegati* 1 pratica.

ARGOMENTO **La Maddalena - Richiesta area per nuove costruzioni e per giardini pubblici.**

*Spazio riservato a protocolli, riserve e decretazioni*

Riferimento foglio N° 1844 di prot. in data 11/ 3/ 1955.

Si è presa visione della domanda del Comune di La Maddalena intesa ad ottenere la cessione di parte dell'area Demaniale censita in catasto al N° 1333 foglio XIV.

Si esprime parere favorevole alla dimissione dal Demanio Militare a favore dell'Amministrazione finanziaria per la conseguente cessione al Comune di La Maddalena, dell'area richiesta, limitatamente alla zona "Parco delle rimembranze", come segnato a tratteggio nella planimetria che si allega, con le seguenti clausole vincolative:

- 1)- mantenimento della zona esclusivamente a parco o a pubblici giardini;
- 2)- unico accesso dalla via Principe Amedeo escluso ogni altro accesso anche se ora esistente;
- 3)- recinzione, a totali spese del Comune, dell'area in questione mediante, verso le adiacenti proprietà demaniali, un muro continuo e di costruzione appropriata;
- 4)- regolarizzazione delle acque di scolo, con opere opportune, onde non rendere serventi gli adiacenti terreni demaniali.

Si restituisce la pratica pervenuta con il foglio cui si risponde.

IL CAPO SEZIONE  
(magg. R. Scorza)

ISTITUTO GEOGRAFICO DELLO STATO

*pratica consegnata per ritiro da  
Maresca - licenziamento con foglio  
26/11 in data 25/11/1955*

L'ORIGINALE È CUSTODITO PRESSO L'ARCHIVIO STORICO DEL GENIO MILITARE PER LA MARINA DI LA MADDALENA



# Ministero della Difesa - Marina

DIREZIONE GENERALE DEL GENIO MILITARE

Div. Imm. Va Sez. 1<sup>a</sup>

INDIRIZZO TELEGRAFICO: MARIGENMIL - ROMA

Roma 25 FEB. 1956 19

Al **MARISABEGNA - CAGLIARI**  
**MARINA - LA MADDALENA**  
**MARIGENIMIL - LA MADDALENA**

Prot. N.° 1/2146 Allegati

**ARGOMENTO:** La Maddalena - Richiesta, da parte del Comune, di un'area per nuove costruzioni e per giardini.

*(Spazio riservato a protocolli, viste e secretazioni)*

L'ORIGINALE È CUSTODITO PRESSO L'ARCHIVIO STORICO DEL GENIO MILITARE PER LA MARINA DI LA MADDALENA

Riferimento dispaccio n. 7486 in data 1.2.1956 di Maristat.

In conformità del favorevole parere espresso da Maristat e di analoghe determinazioni di Marisegrege, si prega codesto Comune M.M.A. di compiacersi disporre perchè sia provveduto a stipulare col Comune di La Maddalena apposito atto inteso a regolare, nel senso indicato dalle Stato Maggiore della Marina, la concessione temporanea dell'area di cui in catasto con la particella 1311 del foglio XIV di mappa, limitatamente alla zona "Parco delle Rinsabranze".

Tale atto, da redigersi in competente carta da bollo, sarà reso definitivo dopo che il relativo schema sarà stato approvato da questo Ministero.

La durata della concessione potrà avere una durata massima di anni nove, con possibilità di rinnovazione, per un eguale periodo di tempo, a richiesta del Comune e salvo contrario avviso da parte della Marina Militare.

Con l'atto, dovrà prevedersi la facoltà di revoca, da parte della stessa Marina Militare, in qualsiasi momento, salvo breve preavviso.

Il Comune sarà tenuto a corrispondere il canone d'uso che verrà fissato dal competente U.T.E.

Nell'atto in parola dovrà prescriversi il tipo della recinzione della zona concessa.

**P. IL MINISTRO**  
**IL GENERALE DI DIVISIONE**  
**DIRETTORE GENERALE**  
**-Quirico Alfredo D'Amico-**

GENIO MILITARE
LA MADDALENA
N.° <u>478</u>
<u>20 FEB 1956</u>

ISTITUTO POLIGRAFICO DELLO STATO

STATO MAGGIORE DELLA MARINA

Roma, 1 Febbraio 1956

Repart.O.B.S. Uff. B.D.  
Ind.Telegr.: Maristat-Roma  
Prot.n° 7786 Alleg.: \_\_\_\_\_

MARISEGREGE - SEDE  
e, per conoscenza:  
MARIGENIMIL - SEDE  
MARISARDEGNA - CAGLIARI  
MARINA - LA MADDALENA

ARGOMENTO: La Maddalena - Richiesta area per nuove costruzioni e per giardini.

Prosecuzione foglio 35384 in data 13.6.1955.-

- 1°) - A parziale modifica di quanto segnalato con il foglio in prosecuzione questo Stato Maggiore, su proposta della Commissione incaricata di esaminare le questioni demania-  
li interessanti il Comune di La Maddalena, é venuto alla determinazione di autorizzare la concessione temporanea a quest'ultimo, dell'area distinta in catasto con il n° 1333 del foglio XIV limitatamente alla zona " Parco delle rimembranze " con le seguenti clausole vincolative:
- a) - mantenimento della zona esclusivamente a Parco od a giardini pubblici;
  - b) - unico accesso della Via Principe Amedeo escluso ogni altro accesso anche se ora esistente;
  - c) - recinzione, a totale spesa del Comune, dell'area suddetta mediante muro continuo e di costruzione appropriata;
  - d) - regolazione delle acque di scolo, con opere opportune, onde non rendere serventi gli adiacenti terreni demaniali.=
- 2°) - Si prega codesto G.U. di impartire a Marigenimil Sede le necessarie disposizioni esecutive.=

d'ordine

IL CAPO DI STATO MAGGIORE

LA PRIMA COPIA E' STATA FIRMATA  
DA SOTTOCAPO DI STATO MAGGIORE

IL Capo Reparto O.B.S.  
Contrammiraglio  
F.to (Luigi GASPARRINI)

IL CAPITANO DI VASCELLO  
Capo Uff.O.T.A.  
F.to (Armando DOTTA )

PER COPIA CONFORME





La Maddalena, *l. 5-11-1956*

*Marina Militare*

SEZIONE AUTONOMA  
DEL GENIO MILITARE PER LA MARINA  
La Maddalena

*Al* Sig. SPANU Paolo  
Via Francesco Passino 3/4  
LA MADDALENA

Ufficio Demanio *Sc*

INDIRIZZO TELEGRAFICO:

Prot. N.° *9644* *Allegati*

ARGOMENTO **Concessione guardiania " Parco delle Rimembranze "**

*(Spazio riservato  
a protocolli, visti  
e decretazioni)*

A seguito delle disposizioni impartite dal Superiore Ministero la scrivente deve procedere alla cessione dal " Parco delle Rimembranze " al Comune di La Maddalena.

Pertanto, venendo a cessare per parte della Amministrazione Militare Marittima le esigenze di guardiania del parco stesso, la S.V. resta esonerata da tale incombenza a partire dal 16 corrente mese.

In conseguenza di ciò la convenzione n°5 in data 9/12/1954 si intende rescissa in tale data. *16-7-1956*

IL CAPO SEZIONE  
(Magg. R. Scorza)

*Scorza*

L'ORIGINALE È CUSTODITO PRESSO L'ARCHIVIO STORICO DEL GENIO MILITARE PER LA MARINA DI LA MADDALENA



La Maddalena, li 11 LUG 1956

# Marina Militare

**SEZIONE AUTONOMA  
DEL GENIO MILITARE PER LA MARINA  
La Maddalena**

Ufficio **Demanio** *Sen.*

INDIRIZZO TELEGRAFICO:

Prot. N.° **L232** *Allegati*

ARGOMENTO: **Aree per giardini pubblici.**

Il COMUNE = LA MADDALENA =  
e per conoscenza  
A MARINA = LA MADDALENA =

*Spazio riservato  
a protocolli, note  
e decretazioni*

*IV  
55*

*Questo è il verbale  
dell'argomento e non  
quello riferito dal  
Comune e fedine  
mentre tassativo*

*S*

Riferimento al foglio n° 9455 in data 2 luglio 1956 diretto a Marina - Sede.

Il Ministero Difesa - Marina ha disposto la concessione temporanea a codesto Comune, da parte dell'Amministrazione Militare Marittima, dell'area distinta in catasto con la particella n° 1333 del foglio XIV di mappa, limitatamente alla zona " Parco delle Rimembranze ".

Pertanto nelle more del perfezionamento della pratica relativa si autorizza codesta Amministrazione ad iniziare i lavori di sistemazione dell'area stessa da adibire a giardini pubblici.

Per la delimitazione preventiva, in loco, dei confini di detta area si invita Codesto Comune di far trovare sopraluogo alle ore 9 del giorno 13 corrente un proprio rappresentante accompagnato da un operaio con colori e pennello.

Si precisa comunque che dovrà essere costruita innanzi tutto, a spese di codesta amministrazione, il muro di delimitazione tra il parco ed i sottostanti Campi di Tennis lasciando un congruo margine di sicurezza e senza alcun varco verso il lungomare.

Sarà altresì chiuso il varco esistente tra il parco e la casa dell'attuale guardiano e saranno sistemati gli scoli delle acque e cunicoli.

IL CAPO SEZIONE  
(Magg. R. Scorza)

ISTITUTO POLIGRAFICO DELLO STATO

L'ORIGINALE È CUSTODITO PRESSO L'ARCHIVIO STORICO DEL GENIO MILITARE PER LA MARINA DI LA MADDALENA



*Marina Militare*

La Maddalena *Li*

SEZIONE AUTONOMA  
DEL GENIO MILITARE PER LA MARINA  
La Maddalena

**MINUTA**

Al COMUNE DI  
= LA MADDALENA =  
e, p.o. COMANDO MARINA  
= LA MADDALENA =

Ufficio: *Sez*

INDIRIZZO TELEGRAFICO:

Prot. N.º 5191 *Allegati*

ARGOMENTO: **Area per giardini pubblici.**

*(Spazio riservato  
a protocolli, visti  
e decretazioni)*

110

Poichè consta a questa Sezione che codesta Amm/ne sta costruendo oltre che la recinzione del Parco della Rimembranza in via Principe Amedeo anche un muro interno di divisione, si invita codesta Amm/ne stessa a soprassedere alla costruzione di quest'ultimo muro fin tanto che un delegato di questa Sezione non avrà fissato sul posto le suddivisioni stesse secondo le determinazioni del Comando Marina.

IL CAPO SEZIONE  
(Magg. R. Soerza)

"L'ORIGINALE È CUSTODITO PRESSO L'ARCHIVIO STORICO DEL GENIO MILITARE PER LA MARINA DI LA MADDALENA"

SEZIONE AUTONOMA  
DEL GENIO MILITARE PER LA MARINA  
LA MADDALENA

N. 7609 di Repertorio

CONVENZIONE FRA L'AMMINISTRAZIONE MILITARE MARITTIMA ED IL COMUNE DI LA MADDALENA PER IL CORSO DI UN APPEZZAMENTO DI TERRENO FACENTE PARTE DEL PARCO DELLE RIMEMBRANZE DA SISTEMARE A GIARDINI PUBBLICI.

-!-!-!-!-!-!-!-

PREMESSO:

- che il Comune di La Maddalena è stato autorizzato dall'Amministrazione Militare Marittima ad usufruire di un appezzamento di terreno facente parte del parco delle rimembranze, per essere destinato a giardini pubblici mediante lavori di sistemazione a carico del Comune stesso;
- che l'Ufficio Tecnico Erariale di Sassari, all'uolo interessato, con nota n° 1/5505/3320 in data 15 luglio 1969, tenuto conto dell'uso a cui l'immobile sarà destinato, ha ritenuto potersi applicare il canone ricognitorio annuo stabilito nella misura minima prevista di lire 5.000 (cinque mila);
- volendosi tradurre in atto definitivo gli accordi raggiunti

tra

l'Amministrazione Militare Marittima e per essa la Sezione Autonoma del Genio Militare per la Marina

9020

SEZIONE AUTONOMA  
DEL REGIO MILITARE MARITTIMA  
LA MADDALENA

di La Maddalena rappresentata dal Ten.Col. del Ge  
nio Antonio PROFAZIO

ed

il Comune di La Maddalena rappresentato dal Sinda  
co Giuseppe DELIGIA si conviene e si stipula quan  
to appresso:

- Art. 1 -

L'Amministrazione Militare Marittima cede  
in couso al Comune di La Maddalena un appezzamento  
di terreno facente parte del mappale 1333 - foglio  
14 all. H del Comune di La Maddalena ed appartenen  
te al Patrimonio dello Stato in uso alla Marina Mi  
litare, per essere destinato a giardini pubblici.

- Art. 2 -

L'area di cui al precedente articolo è rap  
presentata con colorazione rosa sull'allegata pla  
nimetria che dichiara far parte integrante del pre  
sente atto.

- Art. 3 -

Il presente atto avrà la durata di anni cin  
que a decorrere dalla data di stipulazione dell'At  
to stesso.

- Art. 4 -

Il Comune di La Maddalena avrà la facoltà  
di eseguire i lavori necessari per la sistemazio

ne dell'area in parola a giardini pubblici, lavori che dovranno essere autorizzati preventivamente dall'Autorità Militare.

- Art. 5 -

L'Amministrazione Militare Marittima avrà la facoltà di rescindere in qualsiasi momento il presente atto, per le proprie esigenze, senza che il Comune abbia nulla a pretendere per eventuali danni derivanti da tale provvedimento.

- Art. 6 -

Il Comune di La Maddalena si impegna di corrispondere il canone annuo di lire 5.000 (cinquemila), da versarsi in unica soluzione annuale anticipata all'Ufficio del Registro di Tempio - Si impegna, inoltre, di costituire a garanzia degli obblighi assunti, il deposito di lire 4.999 presso la Cassa Depositi e Prestiti.

- Art. 7 -

Le spese di bollo, di registrazione e quanto altro inerente la stipulazione del presente atto, saranno a carico del Comune di La Maddalena.

La Maddalena, li 27.5.74

p. L'AMMINISTRAZIONE COMUNALE

IL SINDACO

F/co (Giuseppe DELIGIA)

L'AMMINISTRAZIONE MIL. MARITTIMA

IL DIRETTORE  
Ten. Col. del Genio Militare  
(Antonio PROFAZIO)  
F/co

Copia conforme all'originale, di cui tutti i fogli sono  
muniti, in marine, delle firme prescritte dalla legge, escluso  
quello contenente le sottoscr. finali

La Maddalena.

27-5-74




L'UFFICIALE ROGANTE

TRAZ.  
Ufficio di Ragioneria  
(Raffaello SALAMONE)

NF.2.FP

SEZIONE AUTONOMA  
DEL GENIO MILITARE PER LA MARIINA  
LA MADDALENA

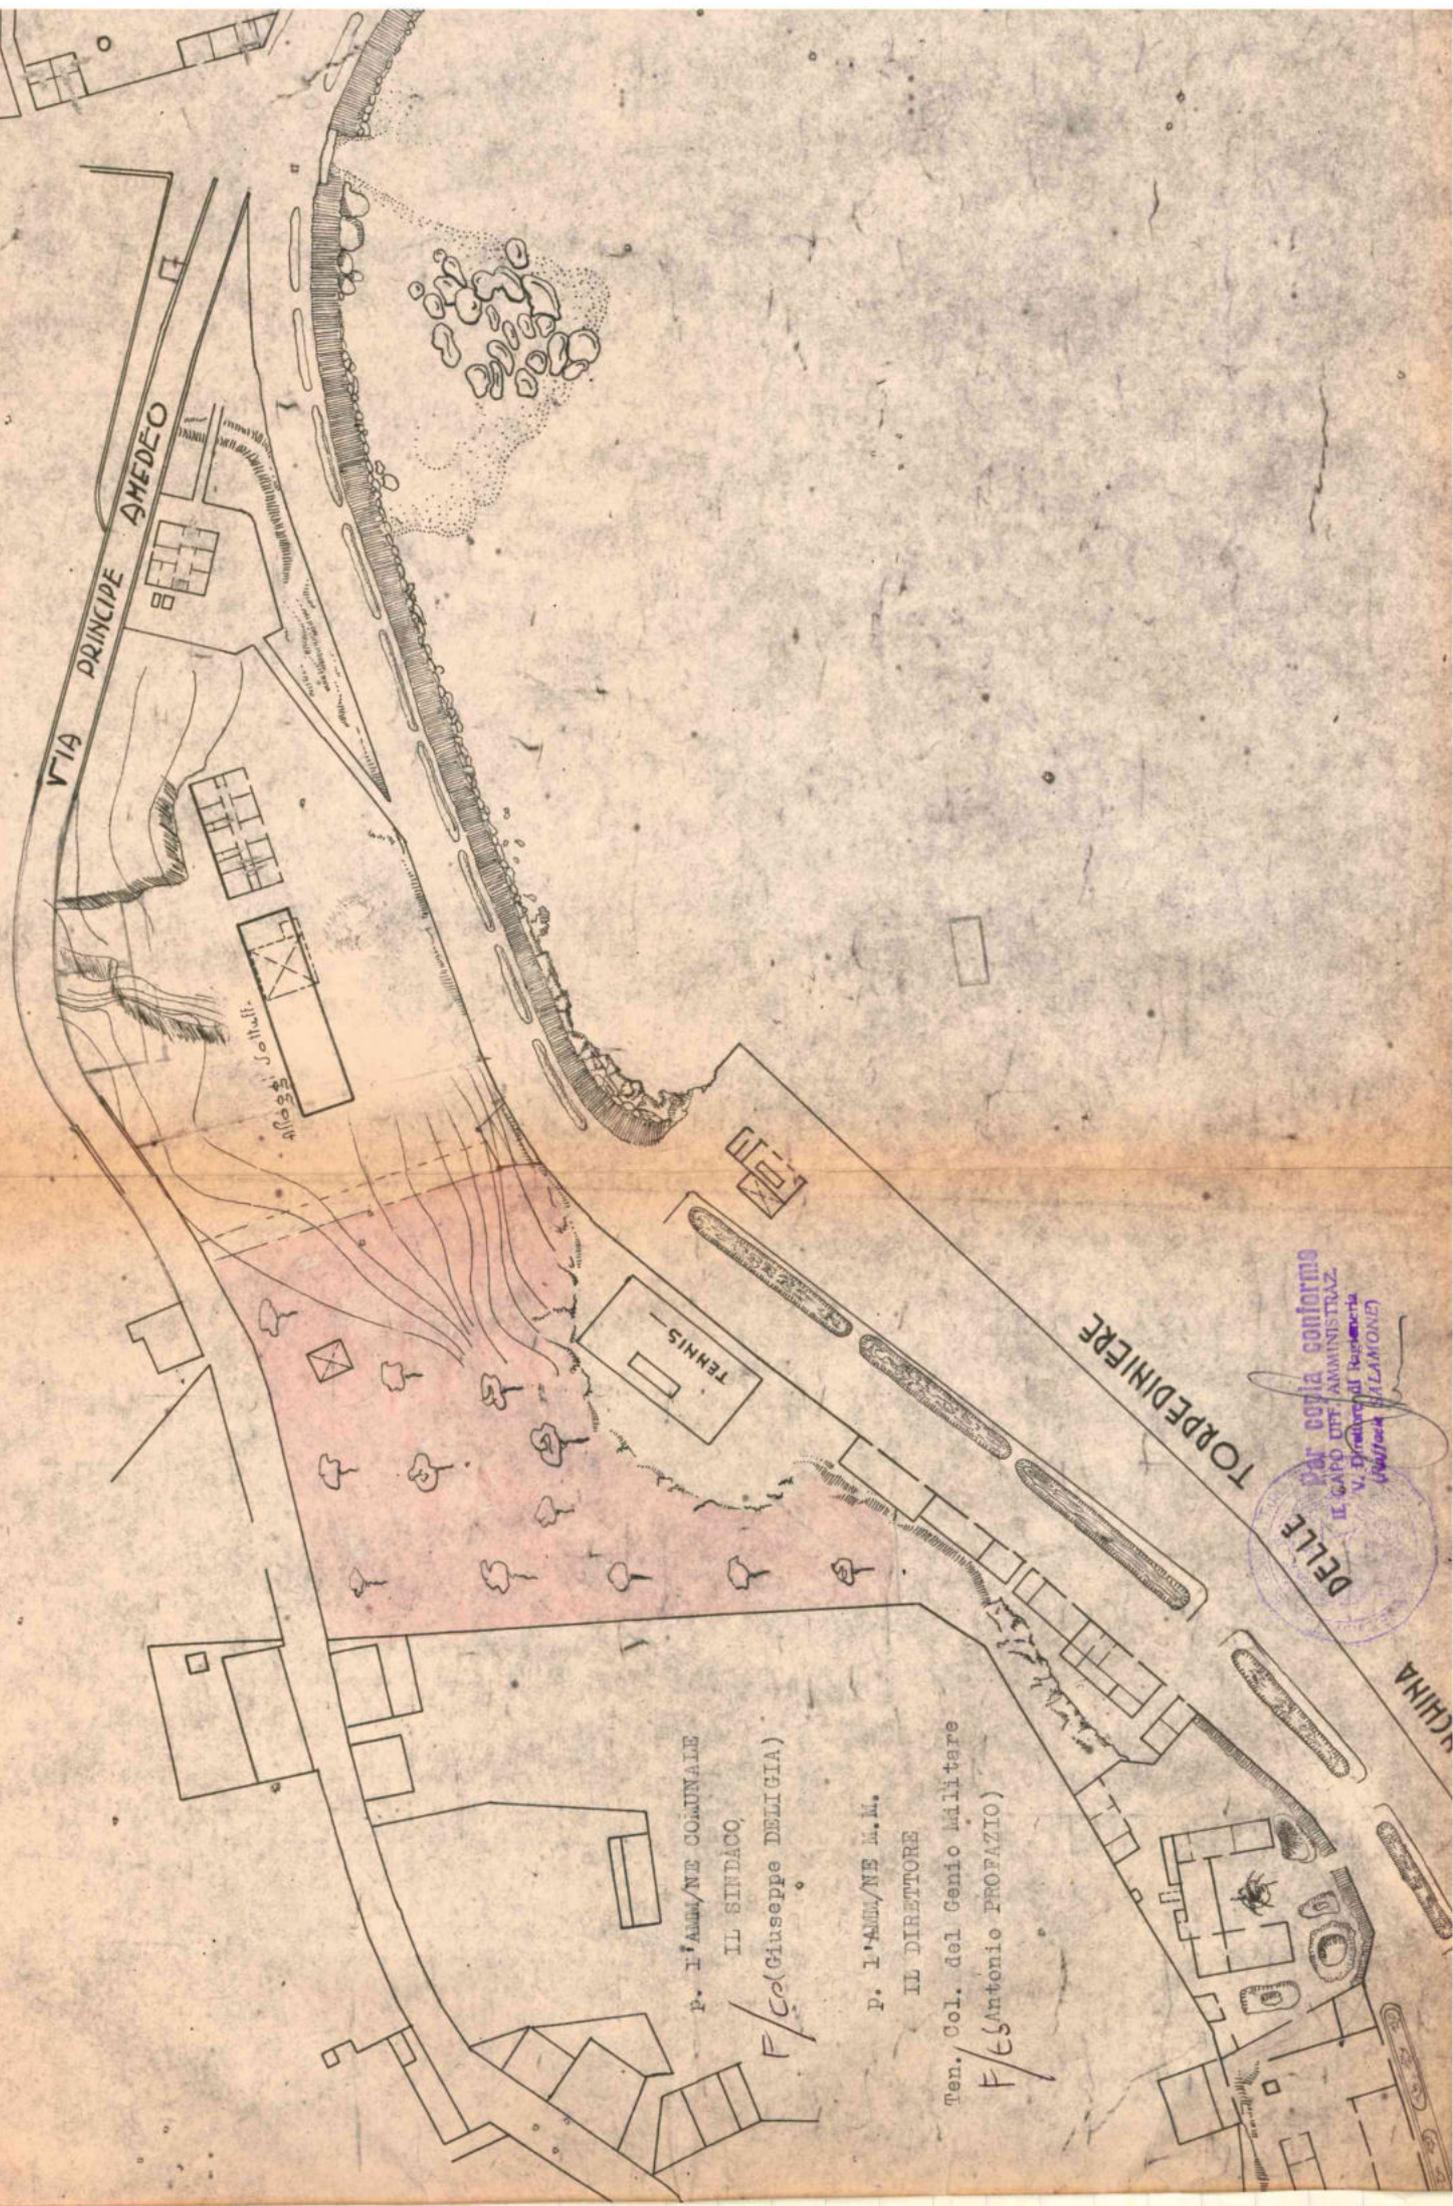

P. I' AMM/NE COMUNALE  
IL SINDACO  
F/Co (Giuseppe DELIGIA)

P. I' AMM/NE M.M.  
IL DIRETTORE  
Ten. Col. del Genio Militare  
F/Es (Antonio PROFAZIO)

DELE  
PAR COPIA CONFORME  
IL CAPO UFF. AMMINISTRAZ.  
V. Direttore di Regione  
Uff. Tech. (L. LAMONTE)

**CITTA' DI LA MADDALENA**

IG/lg

Provincia di Sassari

Prot. 14433

Li, 11.02.1989

ALLA DIREZIONE AUTONOMA  
DEL GENIO MILITARE  
PER LA MARINA

= LA MADDALENA =

\*\*\*\*\*


II

OGGETTO: "Parco delle rimembranze"

Trasmissione copia progetto ese-  
cutivo.

A prosecuzione della ns. nota n°14433 del  
24 Ottobre 1988 - si trasmette copia del pro-  
getto esecutivo relativo al "Riassetto dei Giar-  
dini Pubblici D. Millelire"; lavori tutt'ora  
in corso sull'appezzamento di terreno conces-  
so in couso alla Amministrazione Comunale.

Si comunica che altra copia del predet-  
to Elaborato è stata rimessa a Marisardegna.

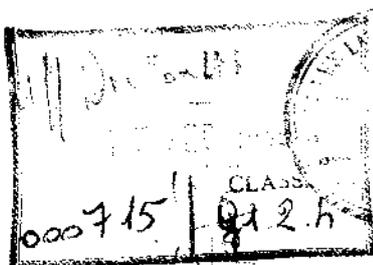


IL SINDACO  
(dr. Francesco DEL GIUDICE)

RELAZIONE TECNICO-ILLUSTRATIVA

Novembre 1987

L'ORIGINALE È CUSTODITO PRESSO L'ARCHIVIO STORICO DEL GENIO MILITARE PER LA MARINA DI LA MADDALENA

**Comune di La Maddalena**  
**RIASSETTO DEI GIARDINI PUBBLICI**  
**" Domenico Millelire "**

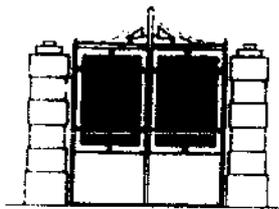

**RELAZIONE TECNICO-ILLUSTRATIVA**

**Novembre 1987**

## 1 lo STATO ATTUALE

I giardini pubblici " Domenico Millelire " occupano attualmente una superficie di circa 5.500 mq. limitata, nei versanti sud e nord, rispettivamente dalle vie A. Mirabello e P. Amedeo.

L'andamento altimetrico del terreno è caratterizzato da una pendenza costante verso il lato sud; non denuncia caratteristiche naturali di rilievo ad eccezione della presenza di svariate essenze arboree di considerevole rilevanza. Benchè un tale complesso, per sua naturale destinazione, rappresenti un'entità di esclusivo utilizzo pubblico, il parco è attualmente scarsamente frequentato a causa dell'abbandono in cui versano le poche strutture rimaste, il cui grado di deterioramento è tale da determinare, in alcuni manufatti, condizioni di dissesto pericolose per l'incolumità di possibili visitatori.

In questa ottica si sviluppa l'attuale progettazione tendente, attraverso vari interventi, ad un recupero e ad una riqualificazione del complesso, con priorità d'intervento rivolta alle strutture maggiormente dissestate.

Pertanto la prima fase operativa comprende la ristrutturazione del blocco servizi ed il rifacimento dei muri perimetrali lungo i versanti nord e sud del complesso.

## 2.1 il RISANAMENTO DEL BLOCCO SERVIZI

La progettazione per il risanamento del blocco servizi, si articola fundamentalmente sul ripristino dei vecchi locali destinati ai servizi igienici e sulla realizzazione di un'area di supporto per eventuale personale addetto al giardinaggio ed alla custodia delle strutture.

La fase esecutiva del progetto prevede i seguenti interventi:

- demolizione parziale degli elementi strutturali più fatiscenti;
- consolidamento delle murature in elevazione comprese le opere di isolamento idrico e coibentazione;
- costruzione di nuovo solaio e cordolo perimetrale in calcestruzzo armato con relative opere di isolamento idrico;
- adeguamento dei vani porta e costruzione di spalle in muratura;
- costruzione di nuovi tramezzi e relative opere di intonacatura e pittura;
- costruzione di nuovi pavimenti e rivestimento delle pareti dei servizi igienici;
- impianto igienico-sanitario completo;
- infissi di porte interne ed esterne con relative inferriate di protezione.

La distribuzione degli spazi interni prevede soluzioni tradizionali, con servizi igienici distinti

per donne e uomini e con soluzioni estetiche improntate alla conservazione degli elementi strutturali preesistenti.

## **2.2 SISTEMAZIONE MURO DI CINTA LATO VIA AMM.**

### **MIRABELLO**

L' intervento in esame assume anch' esso un carattere di assoluta priorità per lo stato di faticenza in cui versa questa struttura muraria.

La progettazione non prevede in questo caso soluzioni particolari, bensì la definitiva sistemazione del manufatto attraverso il consolidamento delle modeste porzioni esistenti ed il rifacimento totale delle parti demolite.

La nuova muratura sarà realizzata con blocchetti di cemento, mantenendone invariato l'originario spessore; previo consolidamento o rifacimento delle fondazioni nei tratti maggiormente dissestati.

Le altezze dal piano di campagna sono state determinate in modo tale da non penalizzare quelle aree che per posizione naturale offrono le vedute più significative.

La struttura sarà completata con l' esecuzione di intonaco e relativa tinteggiatura.

## **2.3 SISTEMAZIONE MURO DI CINTA LATO VIA P.**

### **AMEDEO**

La proposta progettuale si basa fundamentalmente sull' esigenza della committenza per cui una maggiore fruibilità dello spazio pubblico è condizio-

nata dal ridimensionamento o dalla eliminazione degli elementi architettonici che possono rappresentare una barriera visiva tra il parco pubblico ed il tessuto urbano circostante.

Pertanto, questa sezione di progetto, prevede il rifacimento dell'intera muratura perimetrale prospettante via P. Amedeo.

L'intervento, da attuarsi mediante la demolizione dell'esistente struttura realizzata con cantoni di granito, prevede quindi l'esecuzione di una bordatura in blocchetti di cemento intonacati, con altezza media, dal livello stradale, di 35 cm.

L'approfondimento delle esigenze e delle abitudini dell'utenza ha inoltre suggerito la creazione di un nuovo accesso, in aggiunta al preesistente, nell'intento di favorire una migliore viabilità pedonale a coloro che abitualmente attraversano il parco per recarsi nelle sottostanti strutture portuali o nella vicina sede della U.S. Garibaldi.


A completamento della struttura muraria sono stati previsti alcuni sedili in muratura, posizionati preferibilmente lungo la parte est del manufatto.

Questi elementi di arredo, caratterizzati da una linea semplice ed essenziale, si integrano perfettamente con la struttura principale, di cui mantengono la medesima larghezza.


Anche questo intervento sarà completato con l'esecuzione di opere di finitura, intonaco e tinteggiatura, così come indicato nelle allegate tavole di progetto.

### 3 PREVENTIVO DI SPESA


- RISANAMENTO SERVIZI	:costo presuntivo	£. 24.000.000
- MURO DI CINTA lato		
Amm.Mirabello	:costo presuntivo	£. 29.500.000
- MURO DI CINTA lato		
P. Amedeo	:costo presuntivo	£. 10.500.000
- IMPORTO COMPLESSIVO DEGLI INTERVENTI		<u>£. 64.000.000</u>

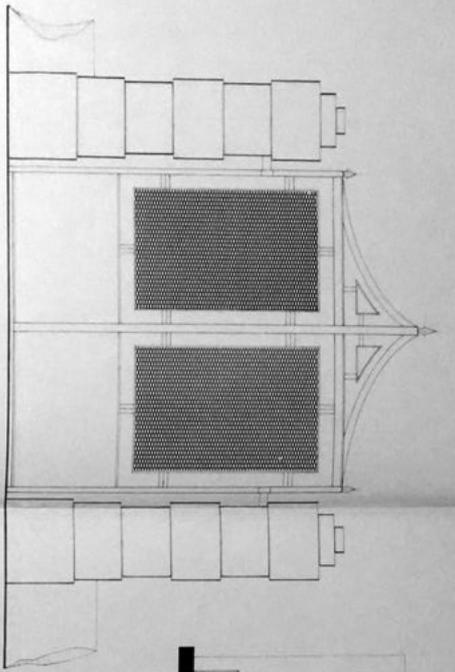

PARTICOLARE CANCELLO D'INGRESSO  
1:20

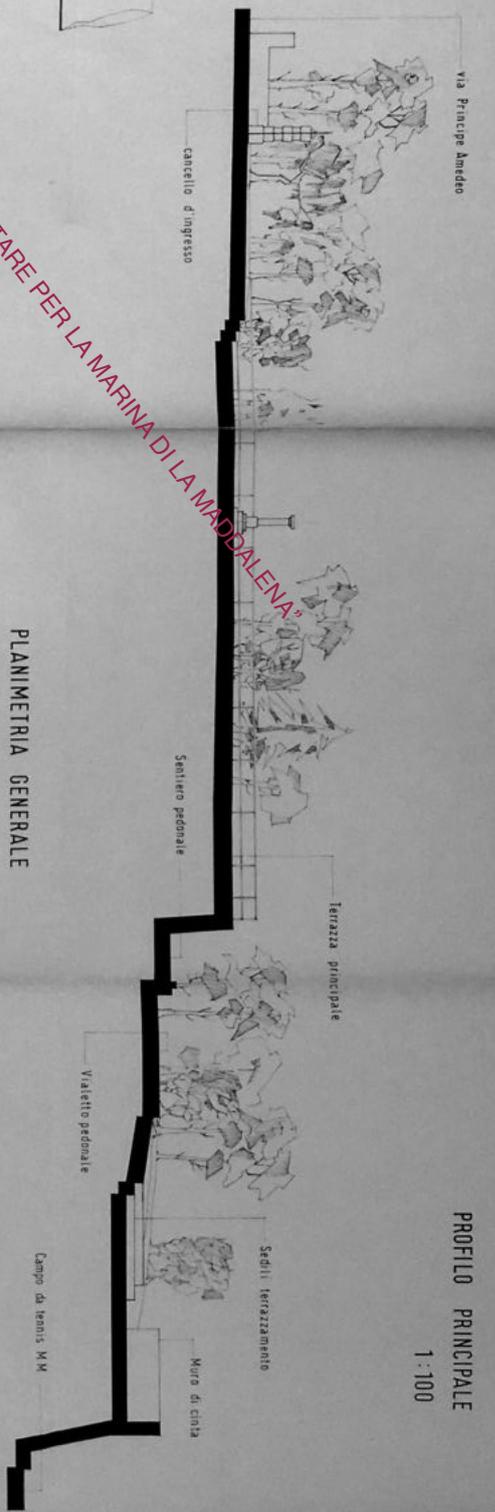

PROFILLO PRINCIPALE  
1:100

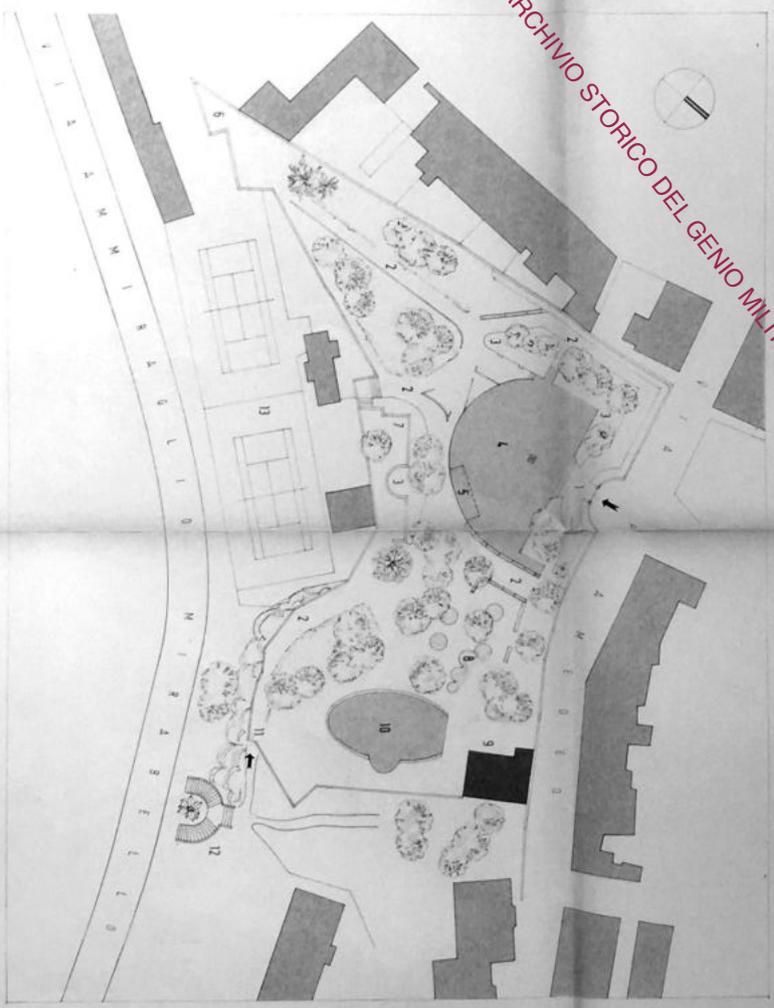


PLANIMETRIA GENERALE


- 1 - INGRESSO
- 2 - VIALETTI E PERCORSI PEDONALI
- 3 - AIUOLE
- 4 - TERRAZZA PRINCIPALE
- 5 - SERVIZI
- 6 - BRUCIERE
- 7 - TERRAZZAMENTO
- 8 - ROTONDE
- 9 - SEDE SOCIALE US. Garibaldi
- 10 - PIAZZAFORMA
- 11 - ACCESSO DA VIA Miraballo
- 12 - SCALINATA
- 13 - IMPIANTO SPORTIVO M.M.

1:500

PARTICOLARE SERVIZI

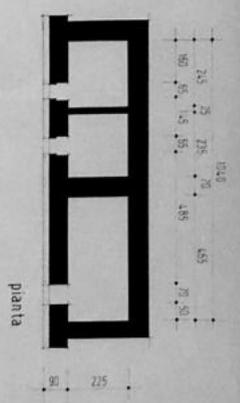


pianta

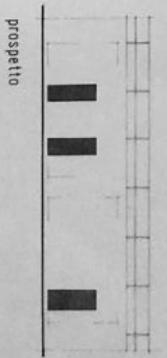

prospetto

sezione

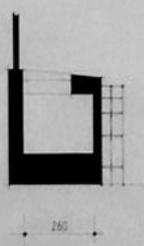

1:100

"L'ORIGINALE È CUSTODITO PRESSO L'ARCHIVIO STORICO DEL GENIO MILITARE PER LA MARINA DI LA MADDALENA"