


MAPPA DELLE SUDDIVISIONI FISIONOMICHE STRUTTURALI DEL PARCO

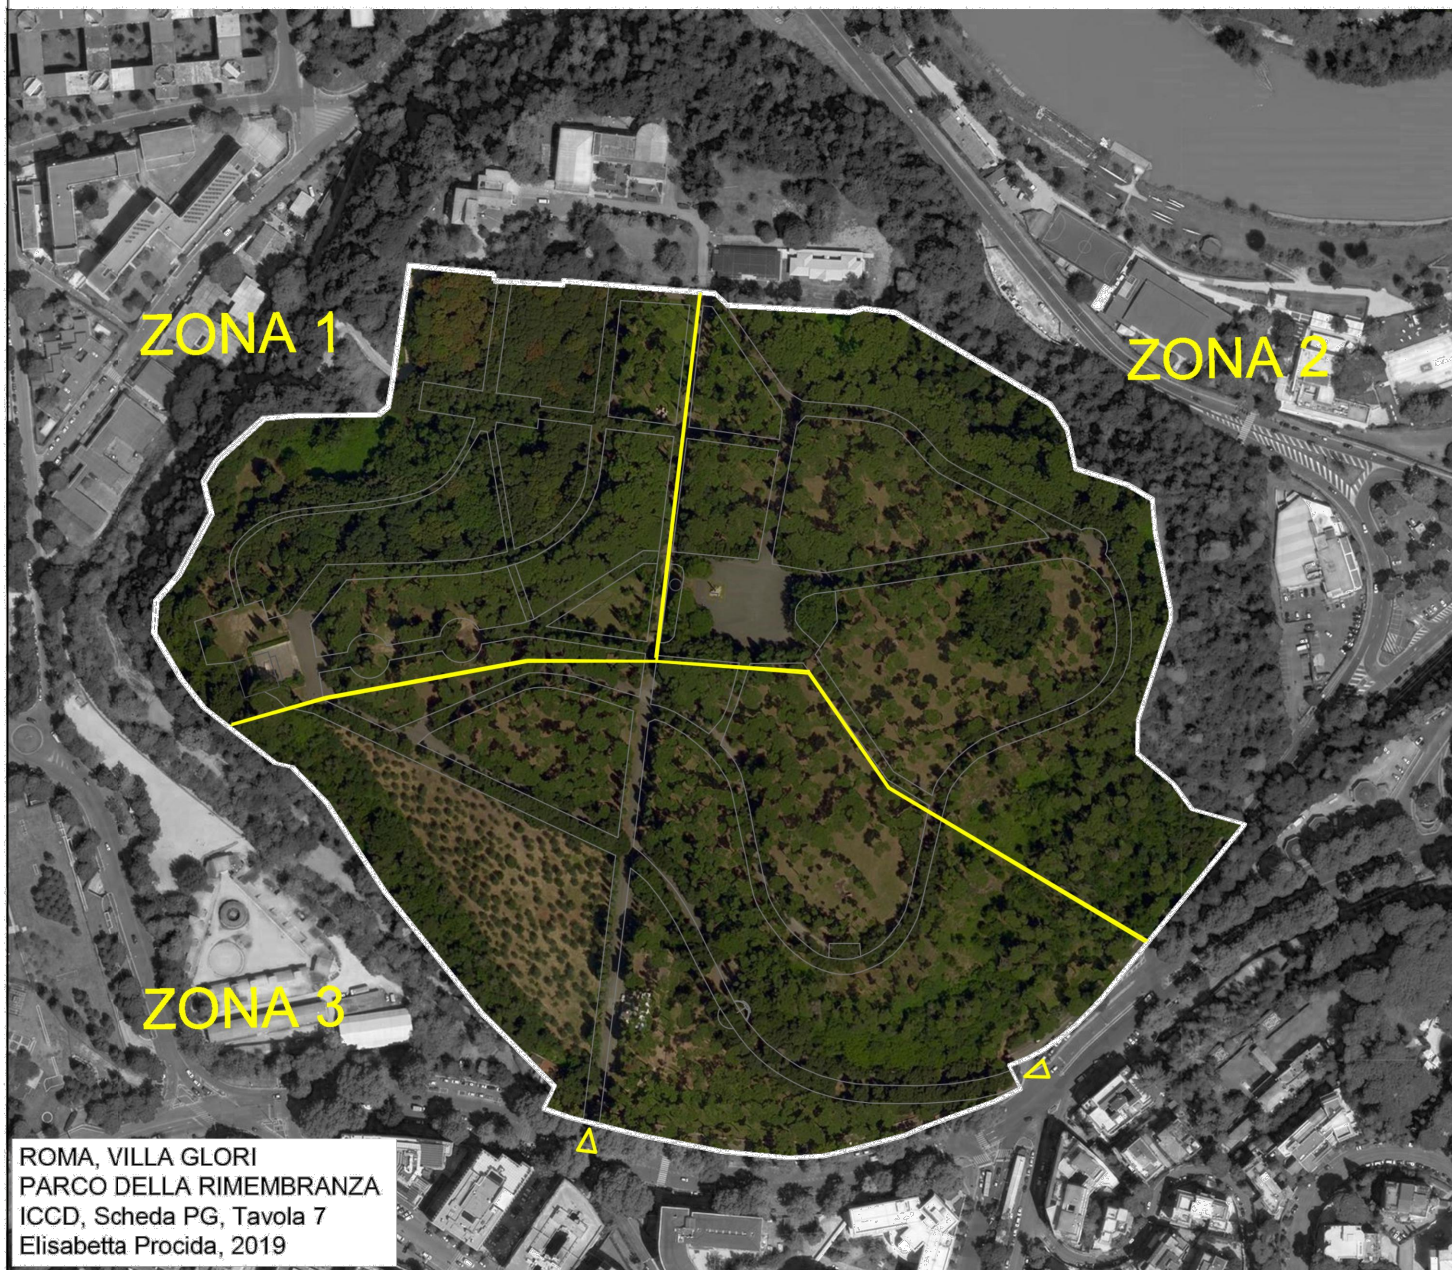

ROMA, VILLA GLORI
PARCO DELLA RIMEMBRANZA
ICCD, Scheda PG, Tavola 7
Elisabetta Procida, 2019

ZONA 1

- AREA COMMEMORATIVA
- OPERE D'ARTE MODERNA
- AREA GIOCHI

ZONA 2

- AREA COMMEMORATIVA
- ROCCOLO
- OPERE D'ARTE MODERNA

ZONA 3

- VIALE DEI SETTANTA
- INGRESSO MONUMENTALE
- FONTANA
- COLONNA-LAPIDE Parioli
- AREA DI SOSTA
- AREA RISTORO - MANEGGIO

