


MODULARIO
F. fog. rend. 488



MINISTERO DELLE FINANZE
DIREZIONE GENERALE DEL CATASTO E DEI SS.TT.EE.
CATASTO EDILIZIO URBANO (RDL 13-4-1939, n. 652)

Planimetria di u.l.u. in Comune di SALUDECIO via P. ALBINI

PIANO TERRA

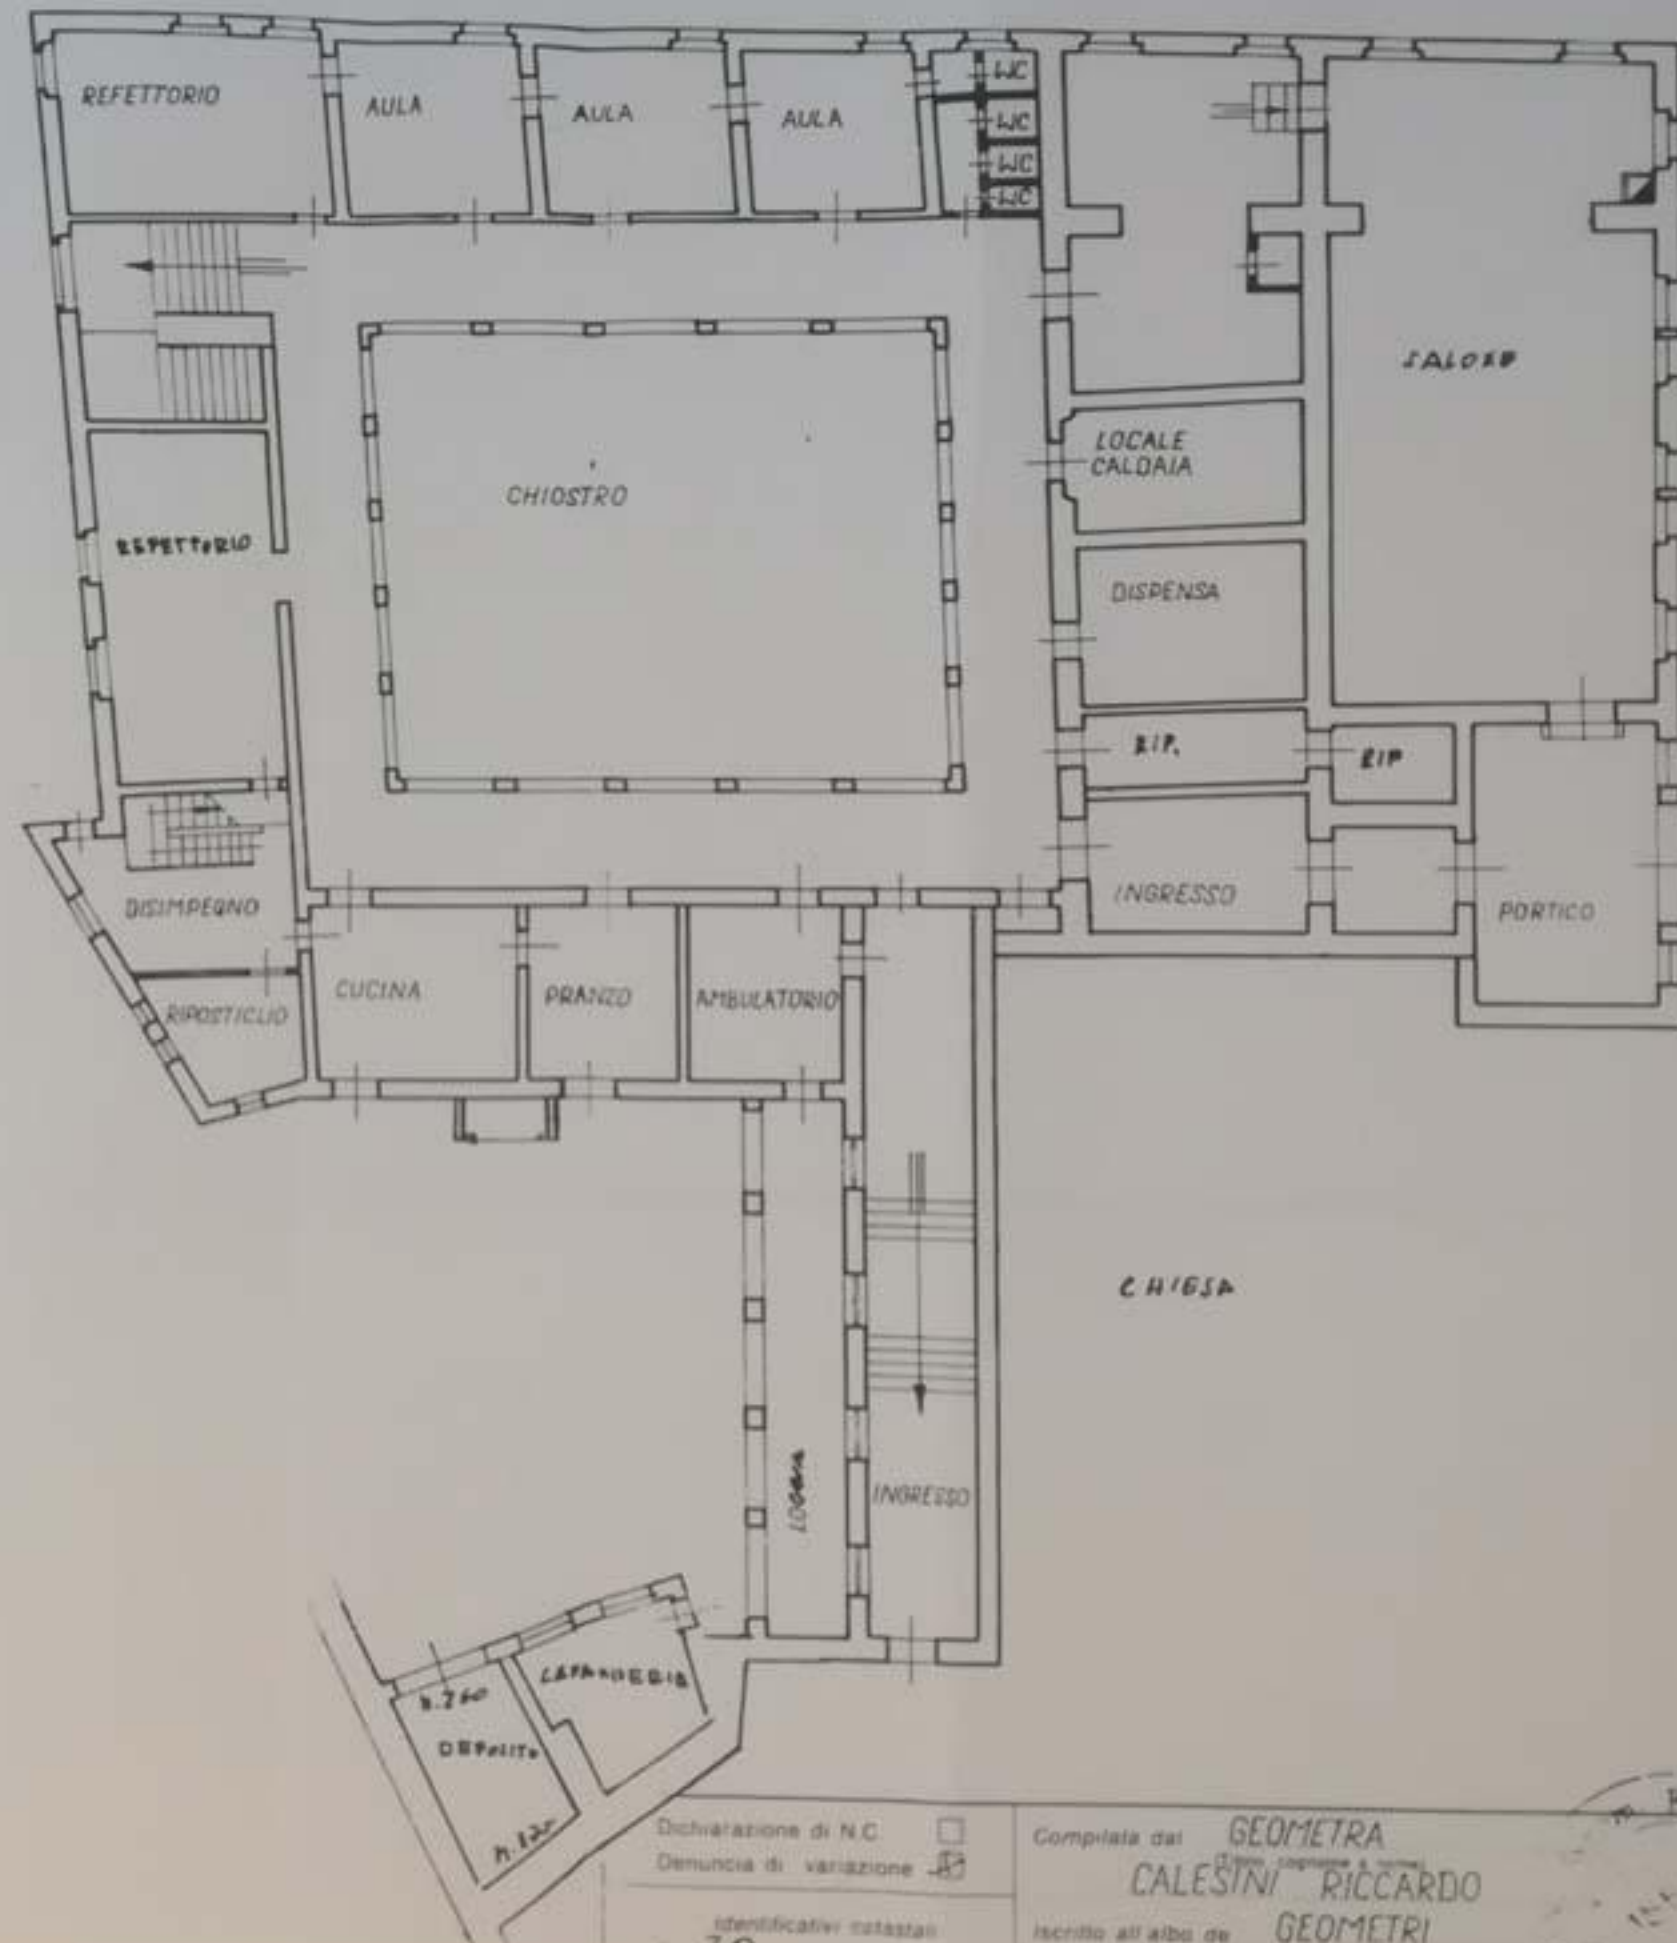


PIANO INTERRATO



Dichiarazione di N.C. ☐
Denuncia di variazione ☒

Identificativi catastali
30

Compiata dal **GEOMETRA**
CALESINI RICCARDO
Iscritto all'albo de **GEOMETRI**
della provincia di **RIMINI**

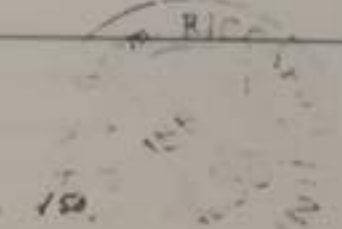

RESERVATO