

PIANO PRIMO

MOD. 100
F. 100 - rend. 400




MINISTERO DELLE FINANZE
DIREZIONE GENERALE DEL CATASTO E DEI SS. TT. EE.
CATASTO EDILIZIO URBANO (RDL 13-4-1939, n. 652)

MOD. AN (CEU)

LIRE
400

Planimetria di u.i.u. in Comune di SALUDICIO via P. ALBINI

CIV. 15

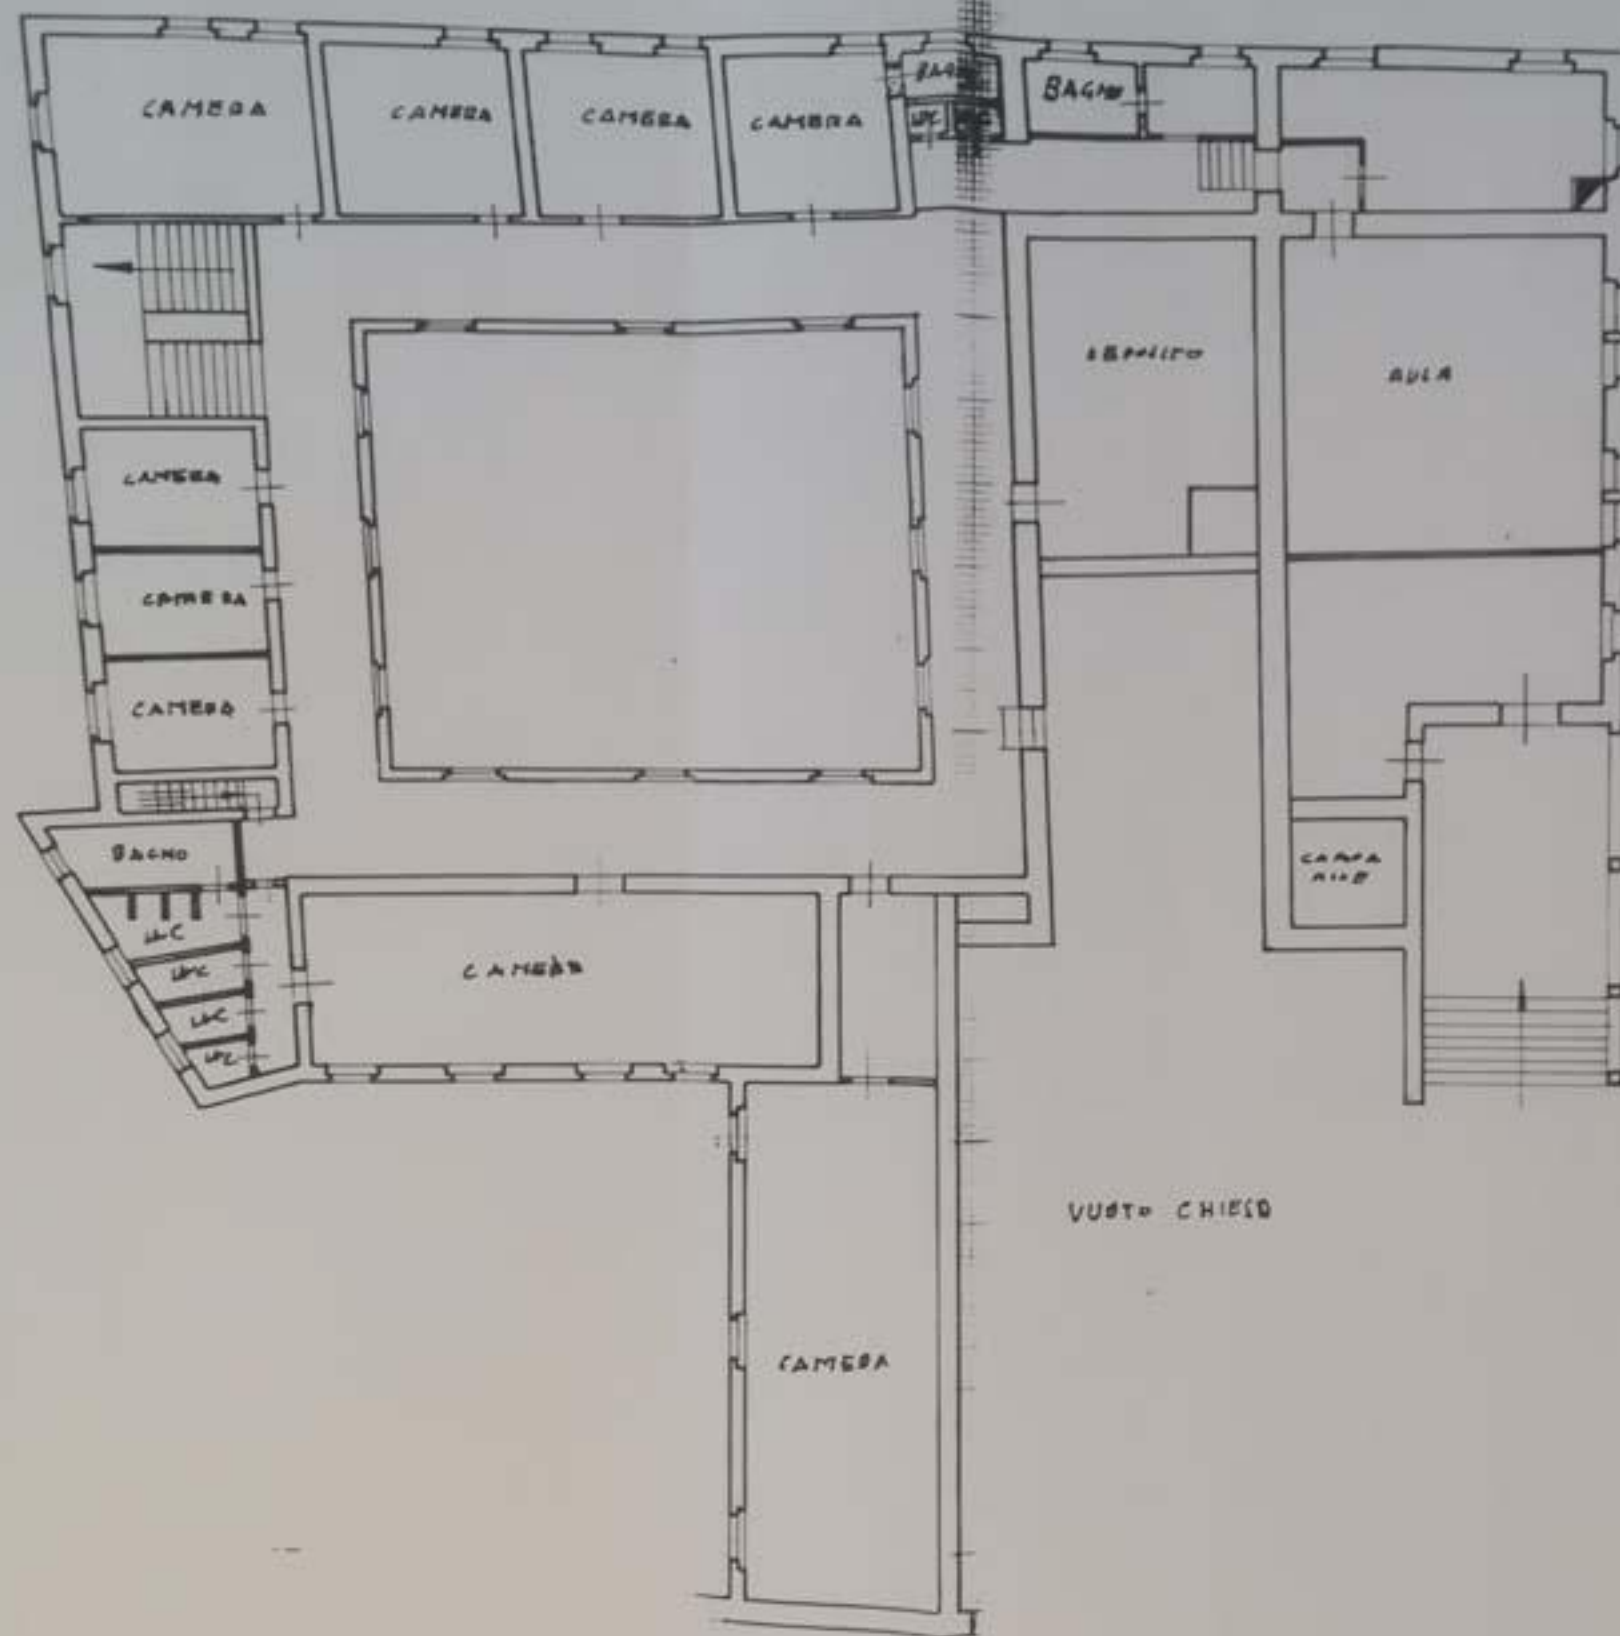

ORIENTAMENTO



SCALA DI 1/200

Dichiarazione di N.C. ☐
Denuncia di variazione ☒

Identificativi ca. 30
F. 172 sub

Compilata dal Francesco
CACCIARI RICCARDO

Iscritto all'albo de Francesco
della provincia di Rimini n. 151
data 04-12-1990 Firma Francesco

RISERVATO ALL'UFFICIO