



MINISTERO DELLE FINANZE

DIREZIONE GENERALE DEL CATASTO E DEI SERVIZI TECNICI ERARIALI

# ACCERTAMENTO GENERALE DELLA PROPRIETA' IMMOBILIARE URBANA

(R. DECRETO LEGGE 13 APRILE 1930-XVII N° 652)

Planimetria degli immobili urbani denunciati con la Scheda N° 5466179

Comune SALUDECIO

Via ROMA - 32

Ditta MARANGONI ALFONSO FR

ULDERICO ed altri

Segnare cognome, nome, paternità del solo primo intestatario


ACCERTAMENTO GENERALE DELLA PROPRIETA' IMMOBILIARE URBANA

(R. D.L. 13 aprile 1930-XVII, n. 652)


50/191/1  
COMUNE  
di SALUDECIO

Talloncino di riscontro  
DELLA  
SCHEDA NUMERO  
5466179

Annullato

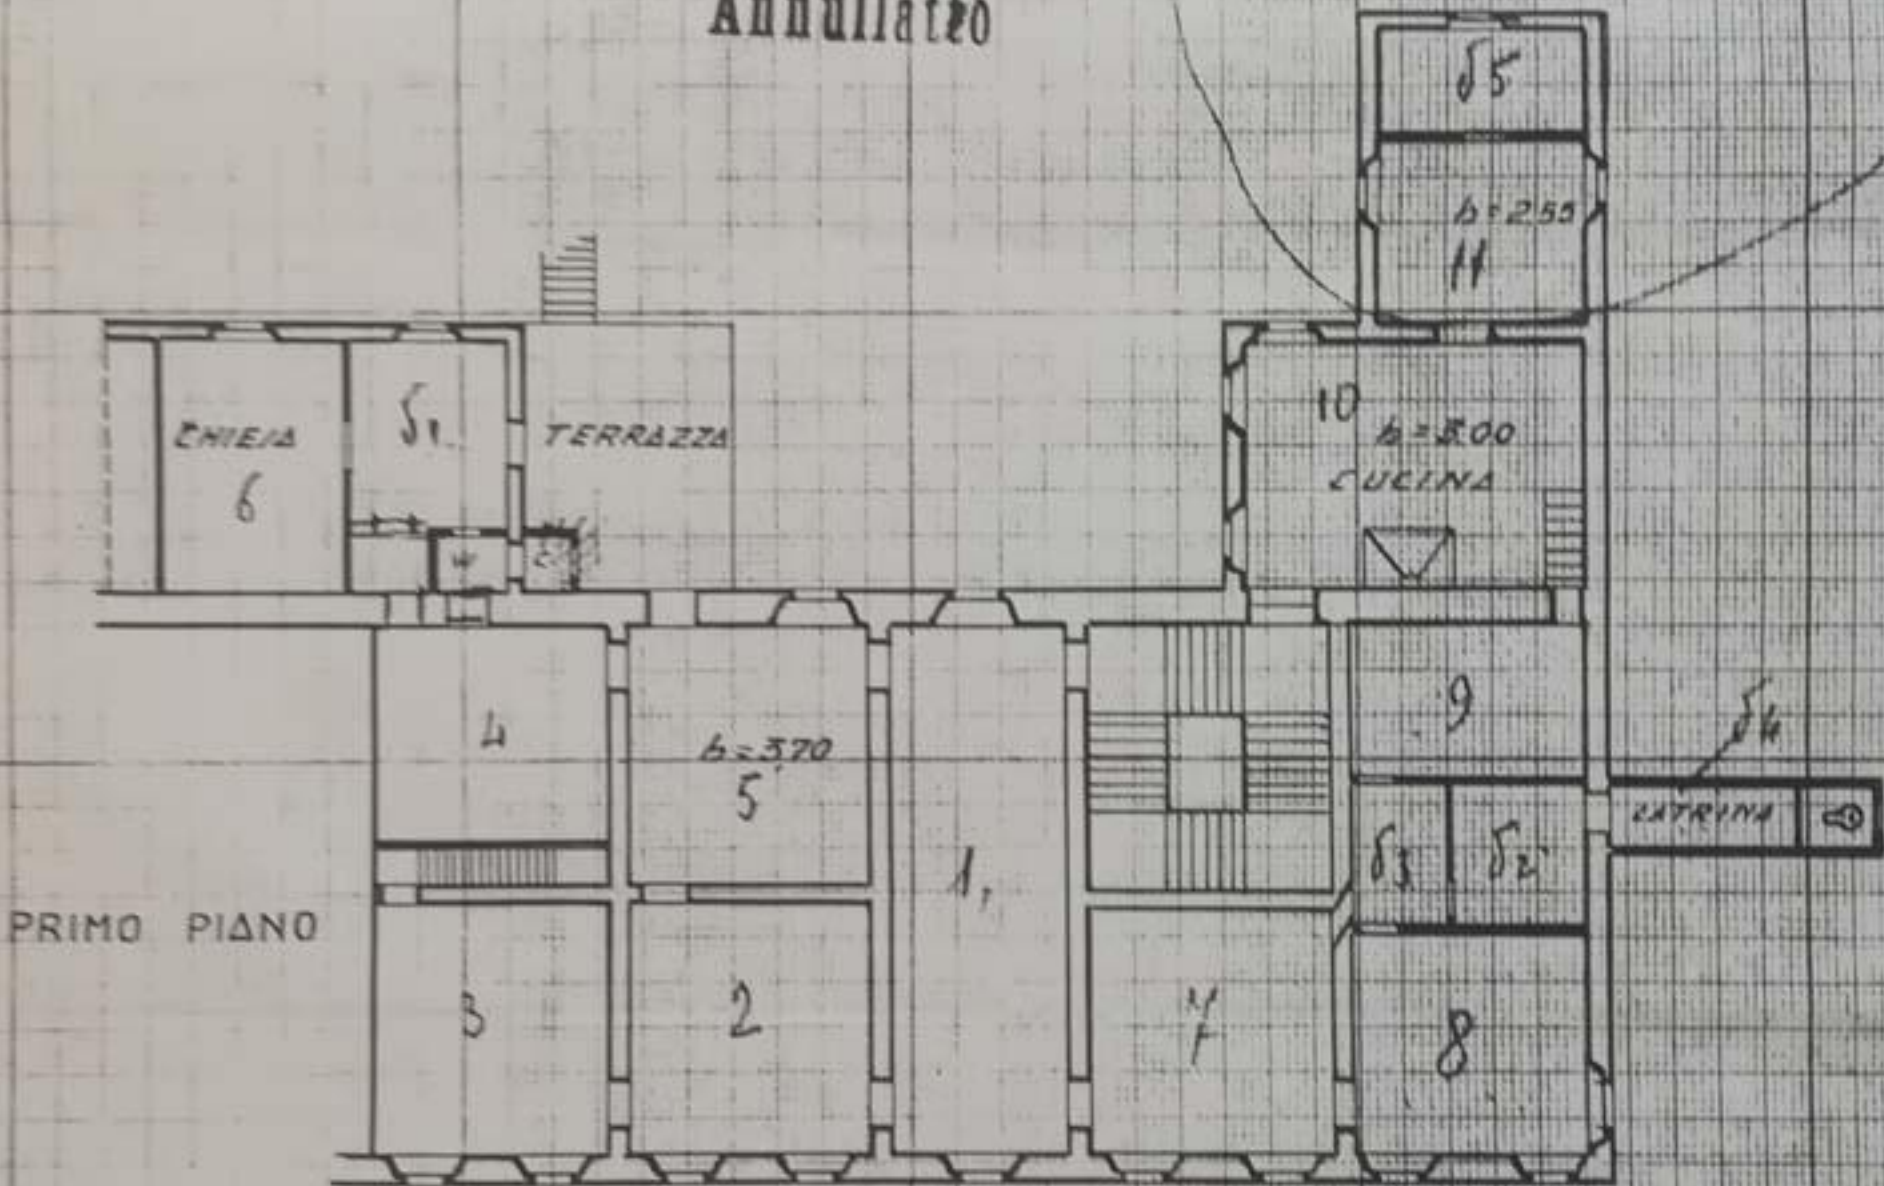

ORIENTAMENTO

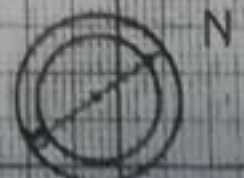

SCALA n° 1: 200

Compilato da:

Geom. MURINI PIETRO  
(Titolo, nome e cognome del tecnico)

Inscritto all'Albo de  
della Provincia di FORLI

Data 7 MAGGIO 1940 Firma *Alfonso P. d.*

pt 256

20  
191  
1