

**Agenzia del Territorio  
CATASTO FABBRICATI  
Ufficio Provinciale di  
Catania**

Dichiarazione protocollo n. CT0335515 del 01/07/2011

Planimetria di u.i.u. in Comune di Catania

Piazza San Cristoforo

civ. 18

Identificativi Catastali:

Sezione:

Foglio: 69

Particella: 1980

Subalterno: 11

Compilata da:  
Reale Giovanni

Iscritto all'albo:  
Geometri

Prov. Catania


N. 1793

Scheda n. 1

Scala 1:500

**PIANO PRIMO  
SOTTOSTRADA  
h 4.50**

**Piazza San  
Cristoforo**

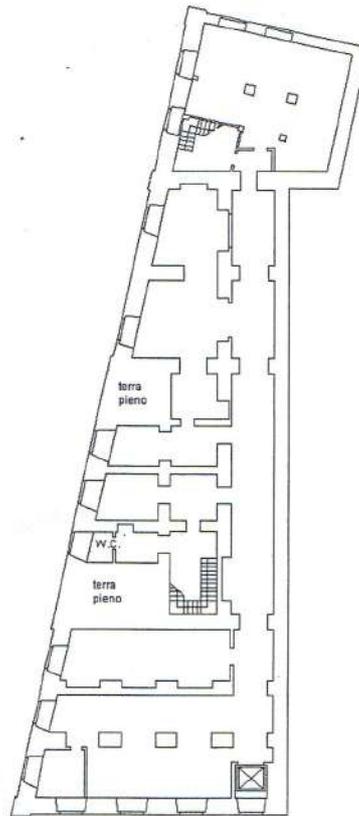

Catasto dei fabbricati - Situazione al 04/07/2011 - Comune di CATANIA (C351) - < Foglio: 69 Particella: 1980 > - Sub: 11  
VIA NAUMACHIA n. 114, PIAZZA SAN CRISTOFORO n. 18, VIA GIUSEPPE GARIBALDI n. 233 piano: S1-T-1-2-3;


Ultima Planimetria2 in atti

**Nord**

Data: 04/07/2011 - n. CT0340570 - Richiedente REALE

Tot.schede: 5 - Formato di acq.: A4(210x297) - Fatt. di scala: 1:1




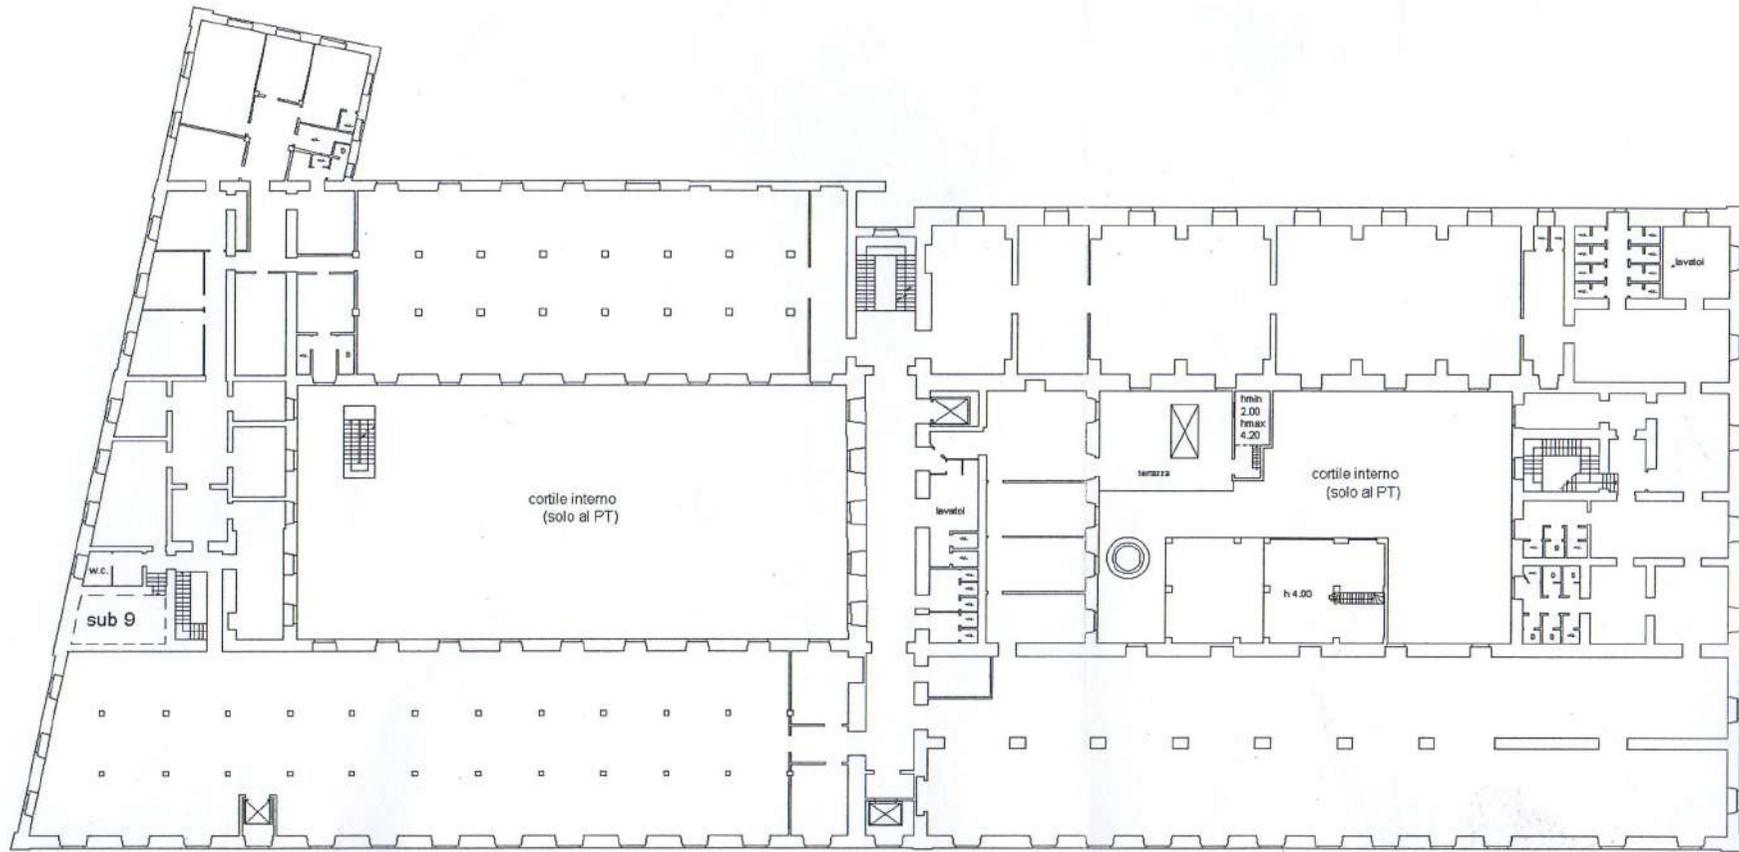

SCALA 1:500

CATASTO FABBRICATI /2011

PIANO SECONDO

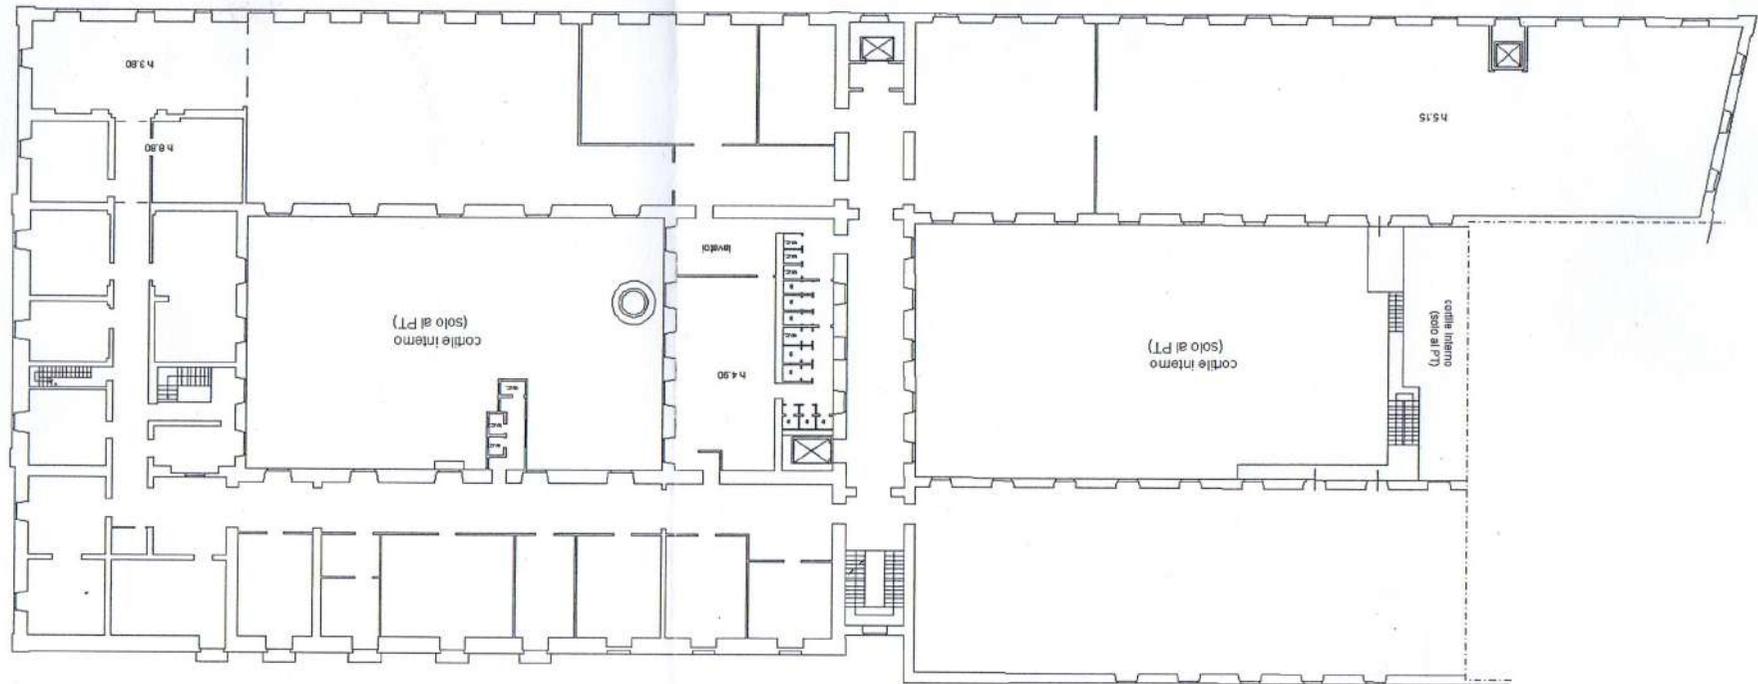

SCALA 1:500

**Agenzia del Territorio  
CATASTO FABBRICATI  
Ufficio Provinciale di  
Catania**

Dichiarazione protocollo n. CT0335515 del 01/07/2011

Planimetria di u.i.u. in Comune di Catania

Piazza San Cristoforo

civ. 18

Identificativi Catastali:

Sezione:  
Foglio: 69  
Particella: 1980  
Subalterno: 11

Compilata da:  
Reale Giovanni

Iscritto all'albo:  
Geometri

Prov. Catania

N. 1793

Scheda n. 5

Scala 1:500

## PIANO TERZO

spazio sottotetto  
accessibile solo su  
passerelle per ma-  
nuterzione falde

spazio sottotetto  
accessibile solo su  
passerelle per ma-  
nuterzione falde

spazio sottotetto  
accessibile solo su  
passerelle per ma-  
nuterzione falde

spazio sottotetto  
accessibile solo su  
passerelle per ma-  
nuterzione falde



Catasto dei Fabbricati - Situazione al 04/07/2011 - Comune di CATANIA(C351) - < Foglio: 69 Particella: 1980 > - Sub: 11  
VIA NAUMACHIA n. 114, PIAZZA SAN CRISTOFORO n. 18, VIA GIUSEPPE GARIBALDI n. 233 piano: S1-T-1-2-3;

Ultima Planimetria di atti

Data: 04/07/2011 - n. CT0340570 - Richiedente REALE

Tot.schede: 5 - Formato di acq.: A4(210x297) - Fatt. di scala: 1:1