








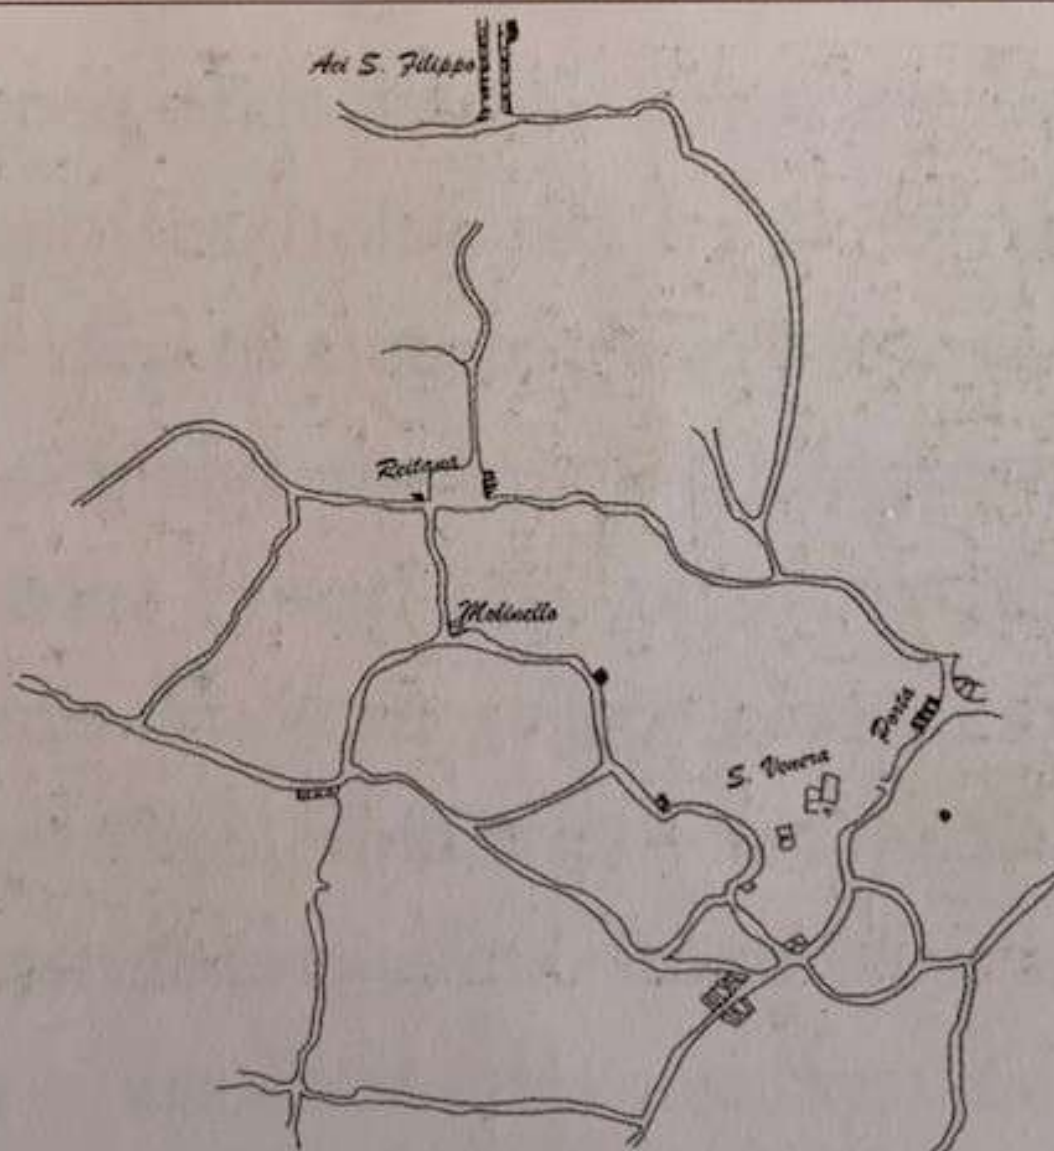



Territorio di Aci Reale

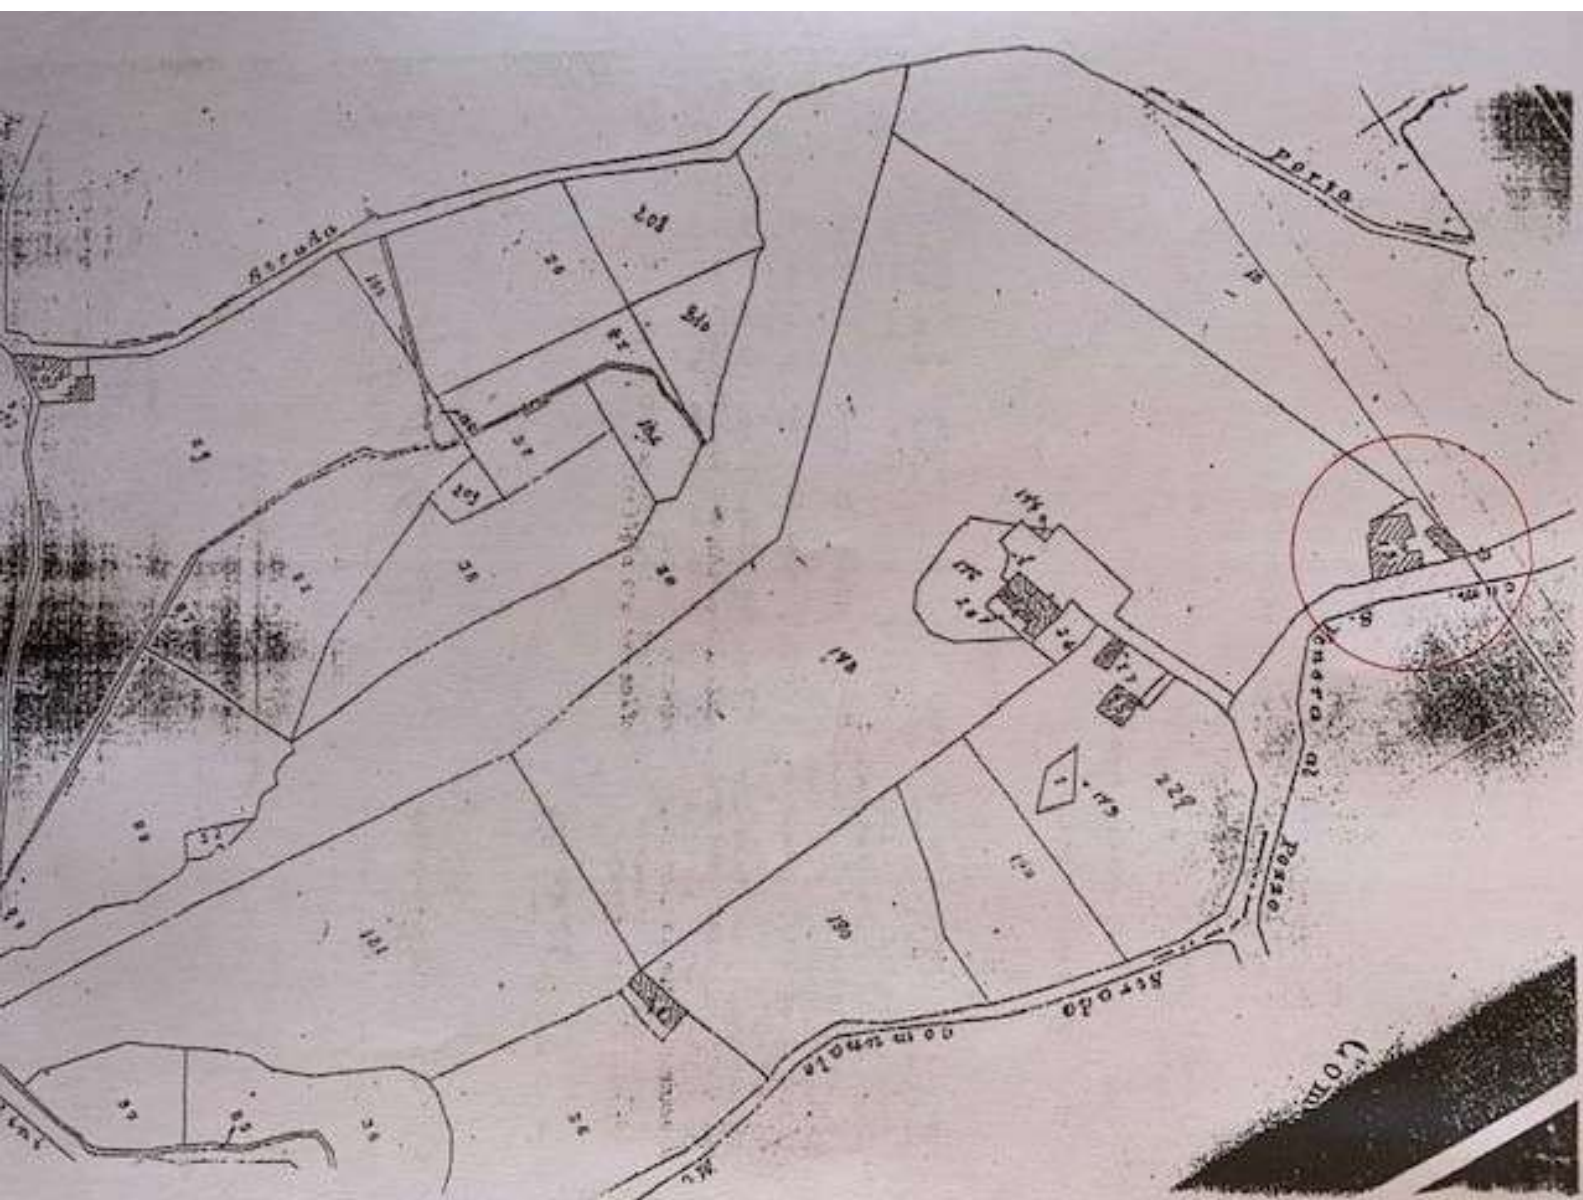

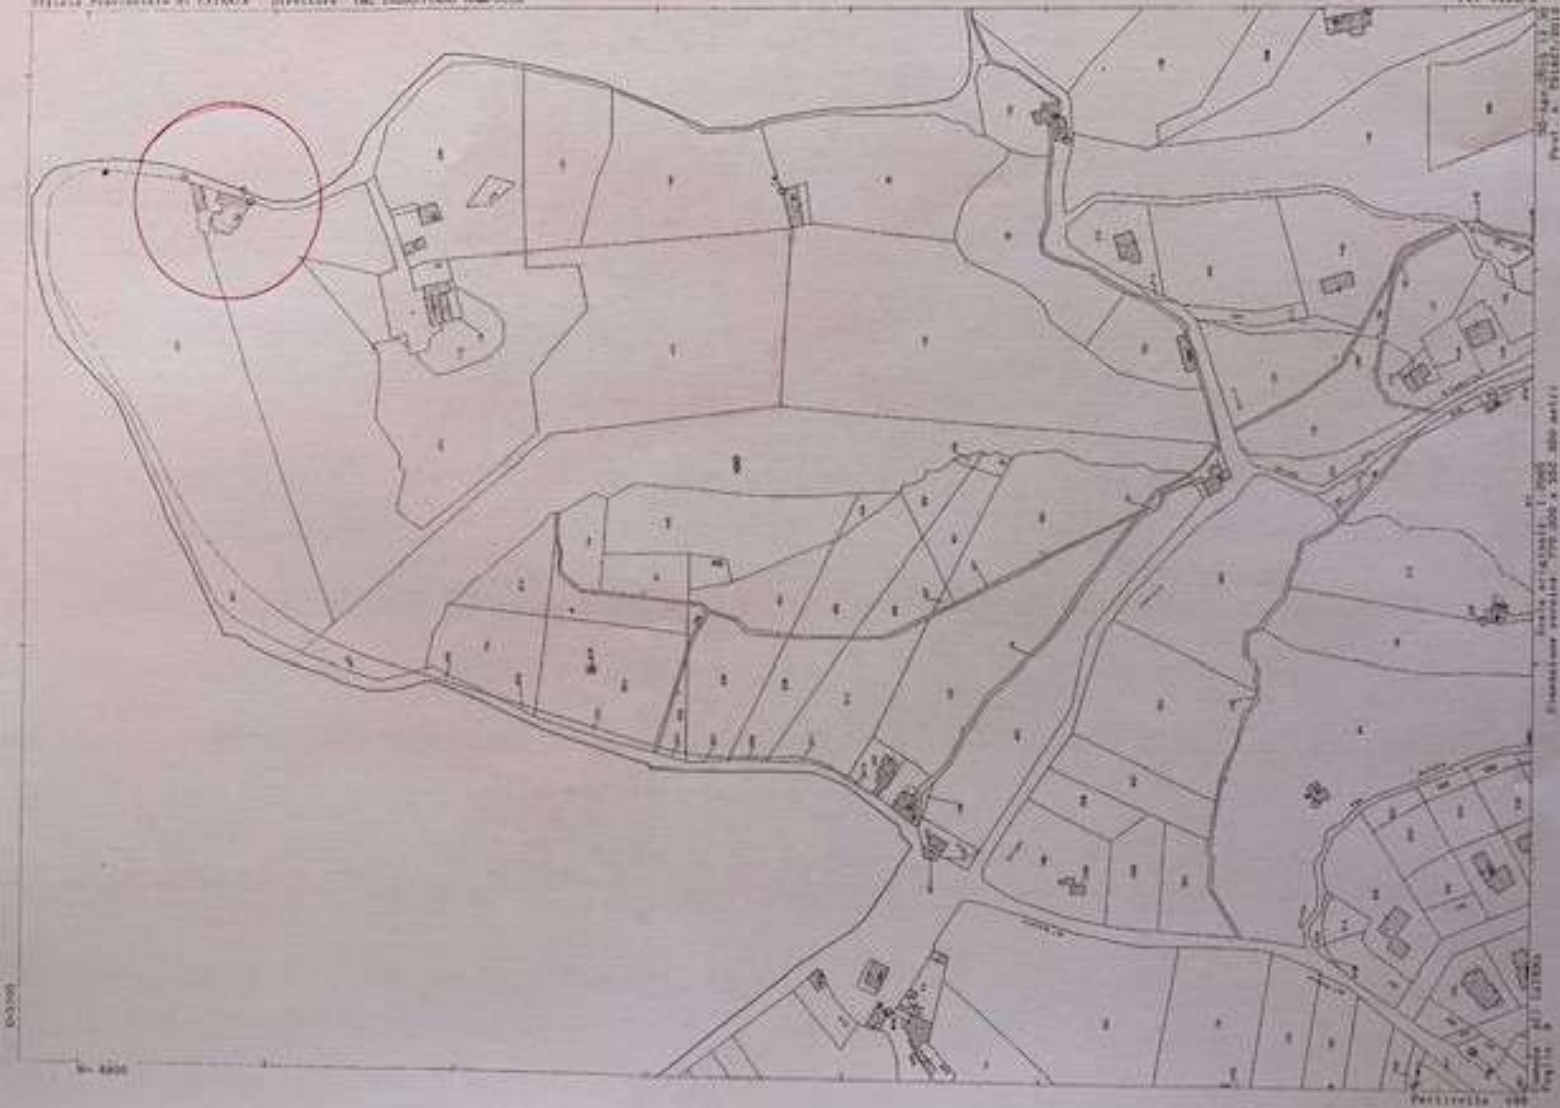


Area archeologica di Santa Venera al Pozzo - Planimetria

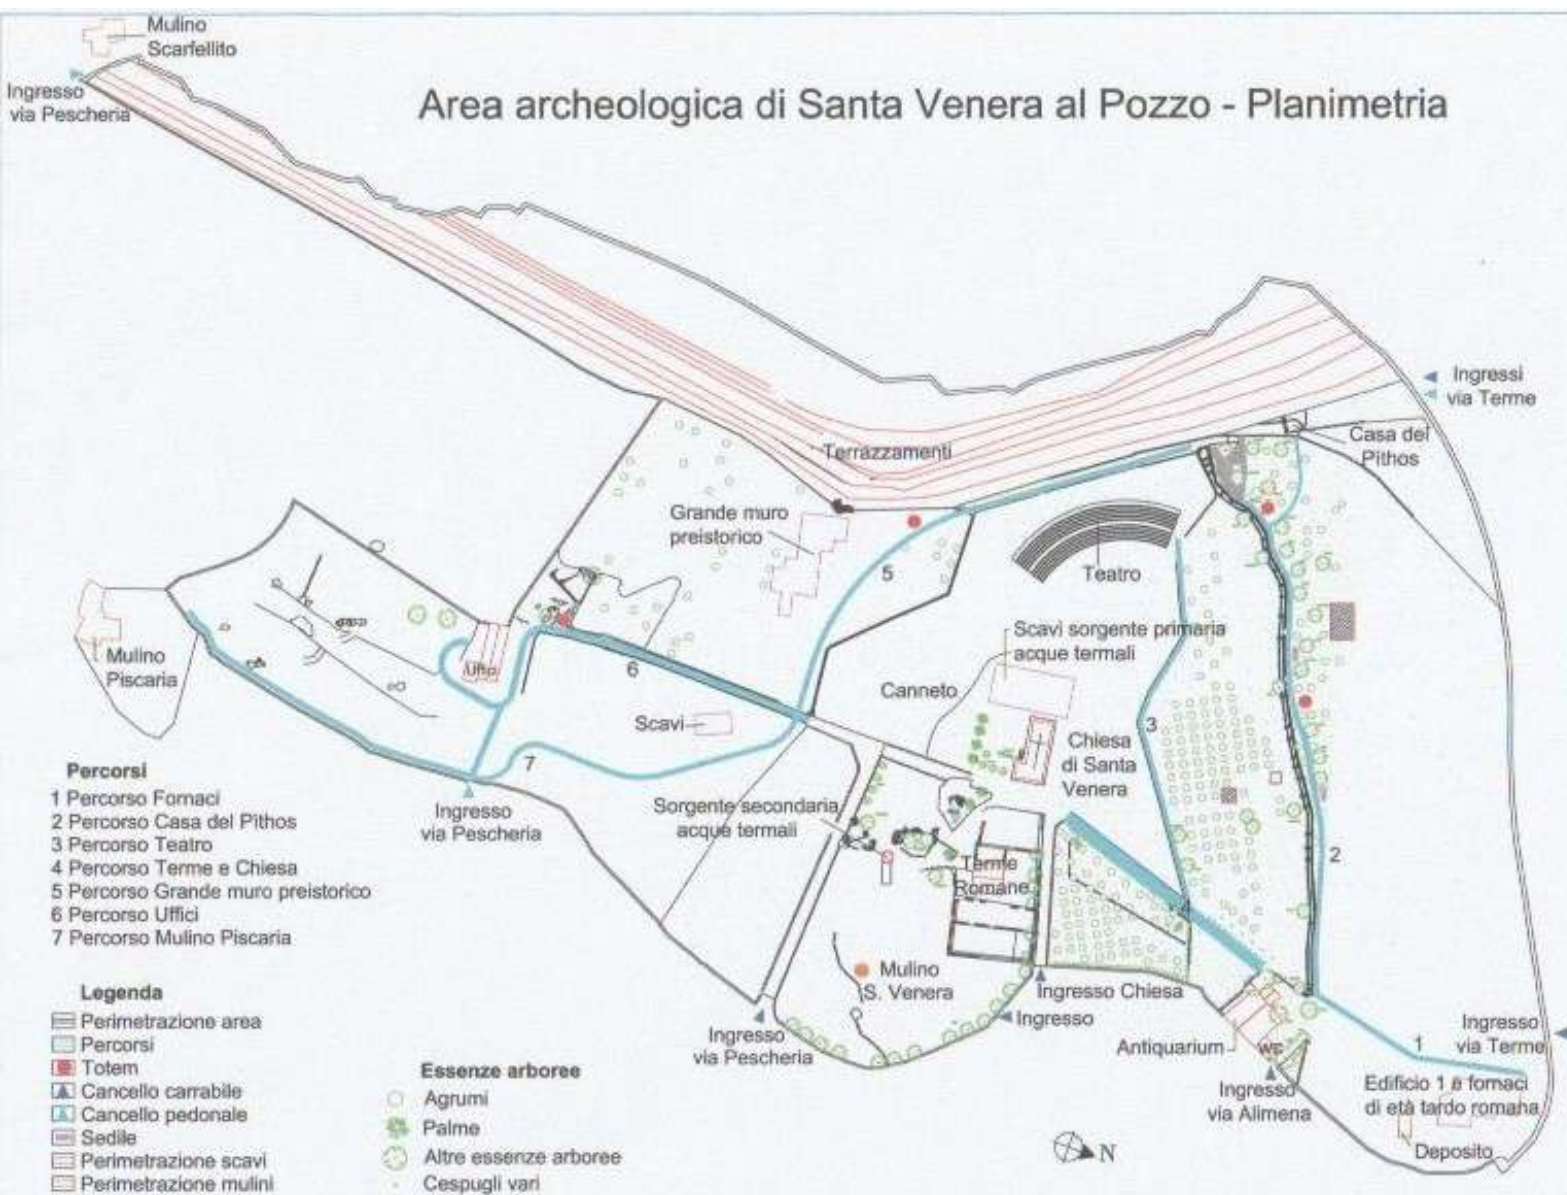

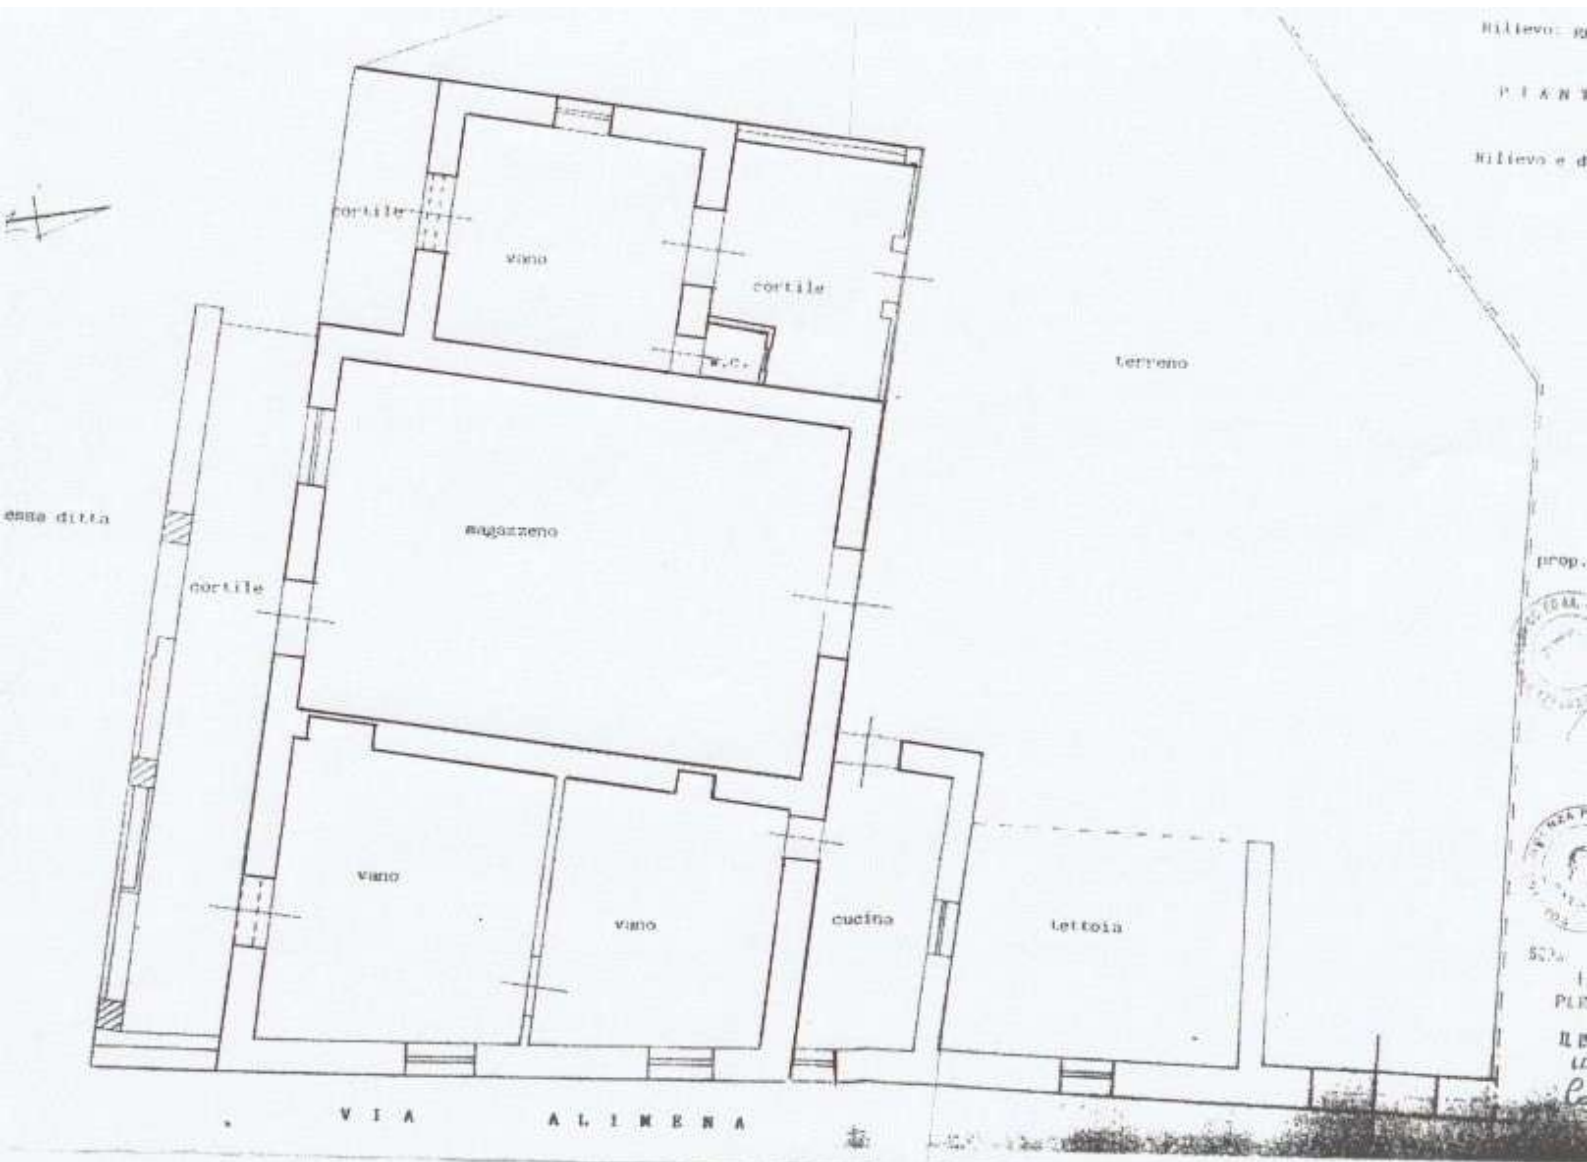





PIANTA scala 1:100

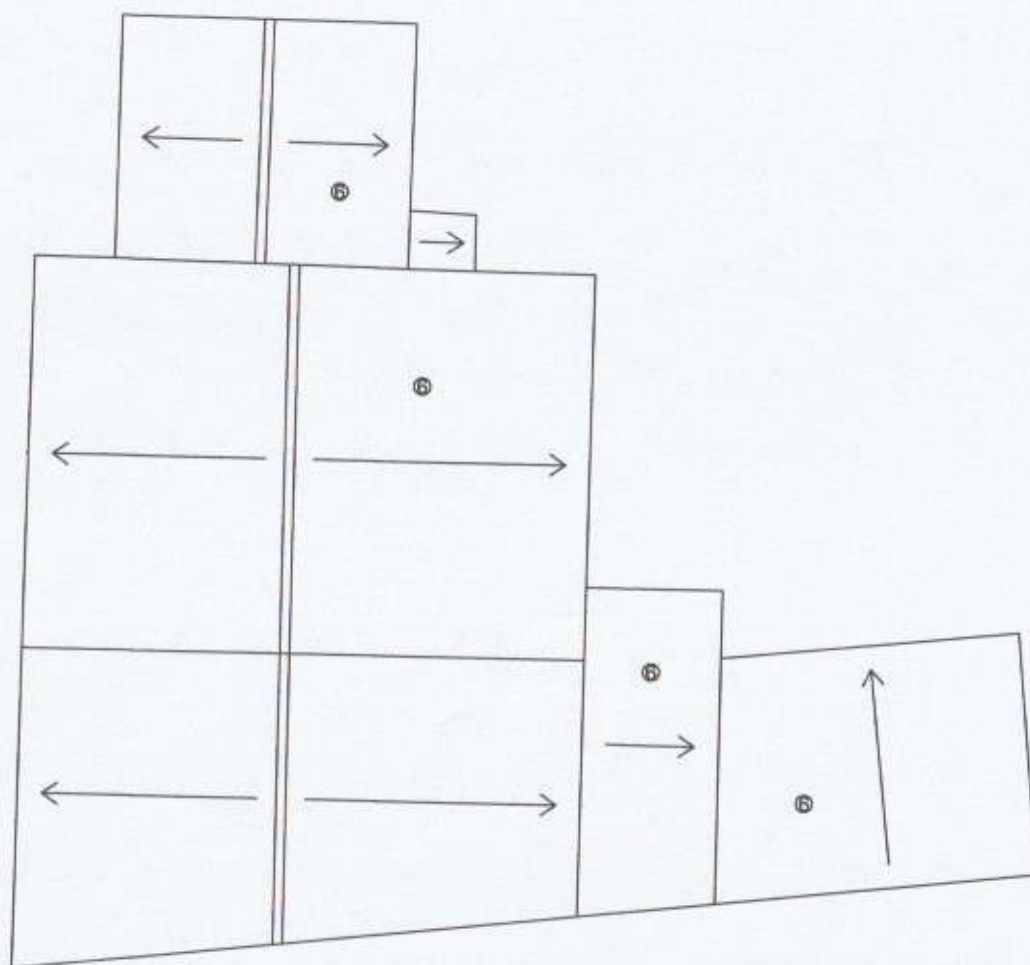


PIANTA COPERTURA scala 1:100

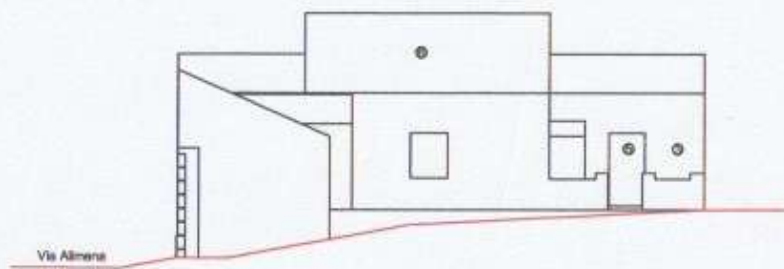


PROSPETTO NORD - EST scale 1:100

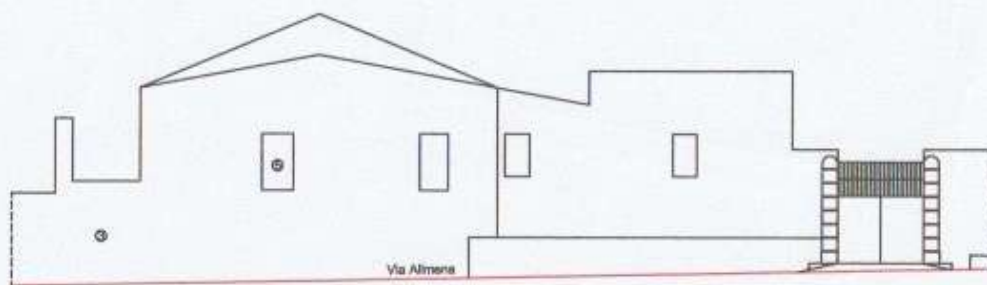



PROSPETTO SUD - EST scale 1:100

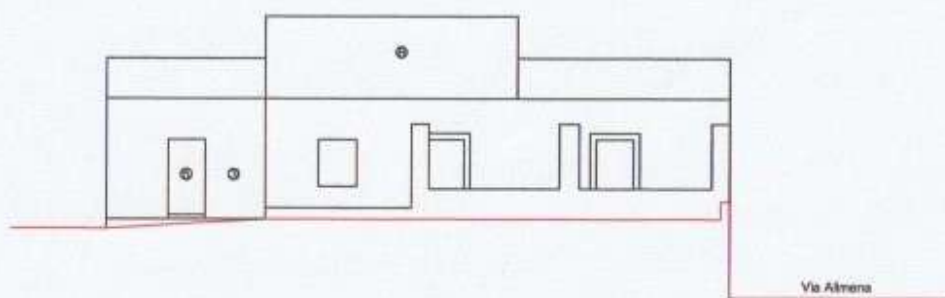

PROSPETTO SUD - OVEST scale 1:100

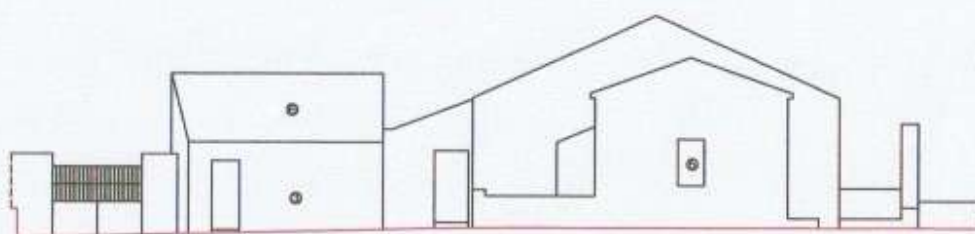

PROSPETTO NORD - OVEST scale 1:100

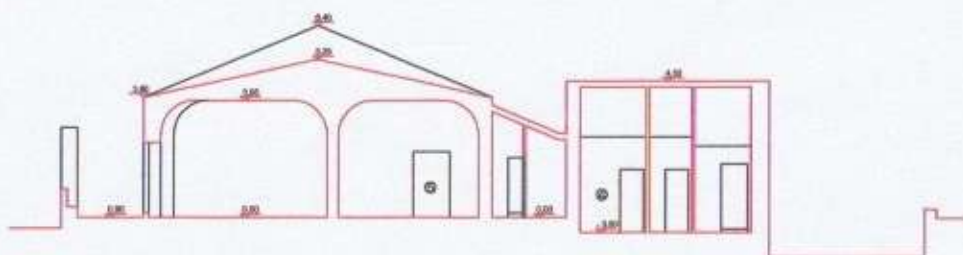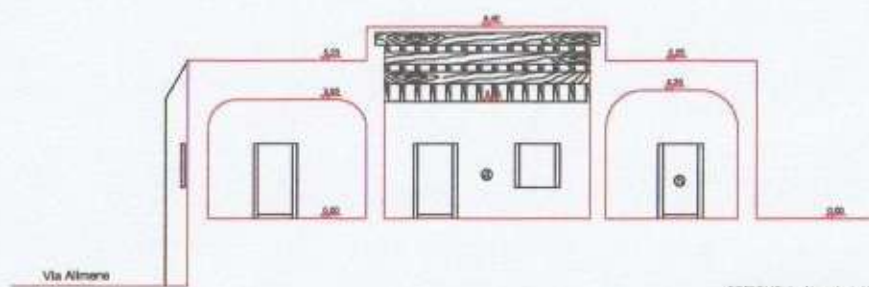



AREA ARCHEOLOGICA DI SANTA VENERA AL POZZO

ANTIQUARIUM

